


GA03
SEZIONE TIPO B - D
SCALA 1:50

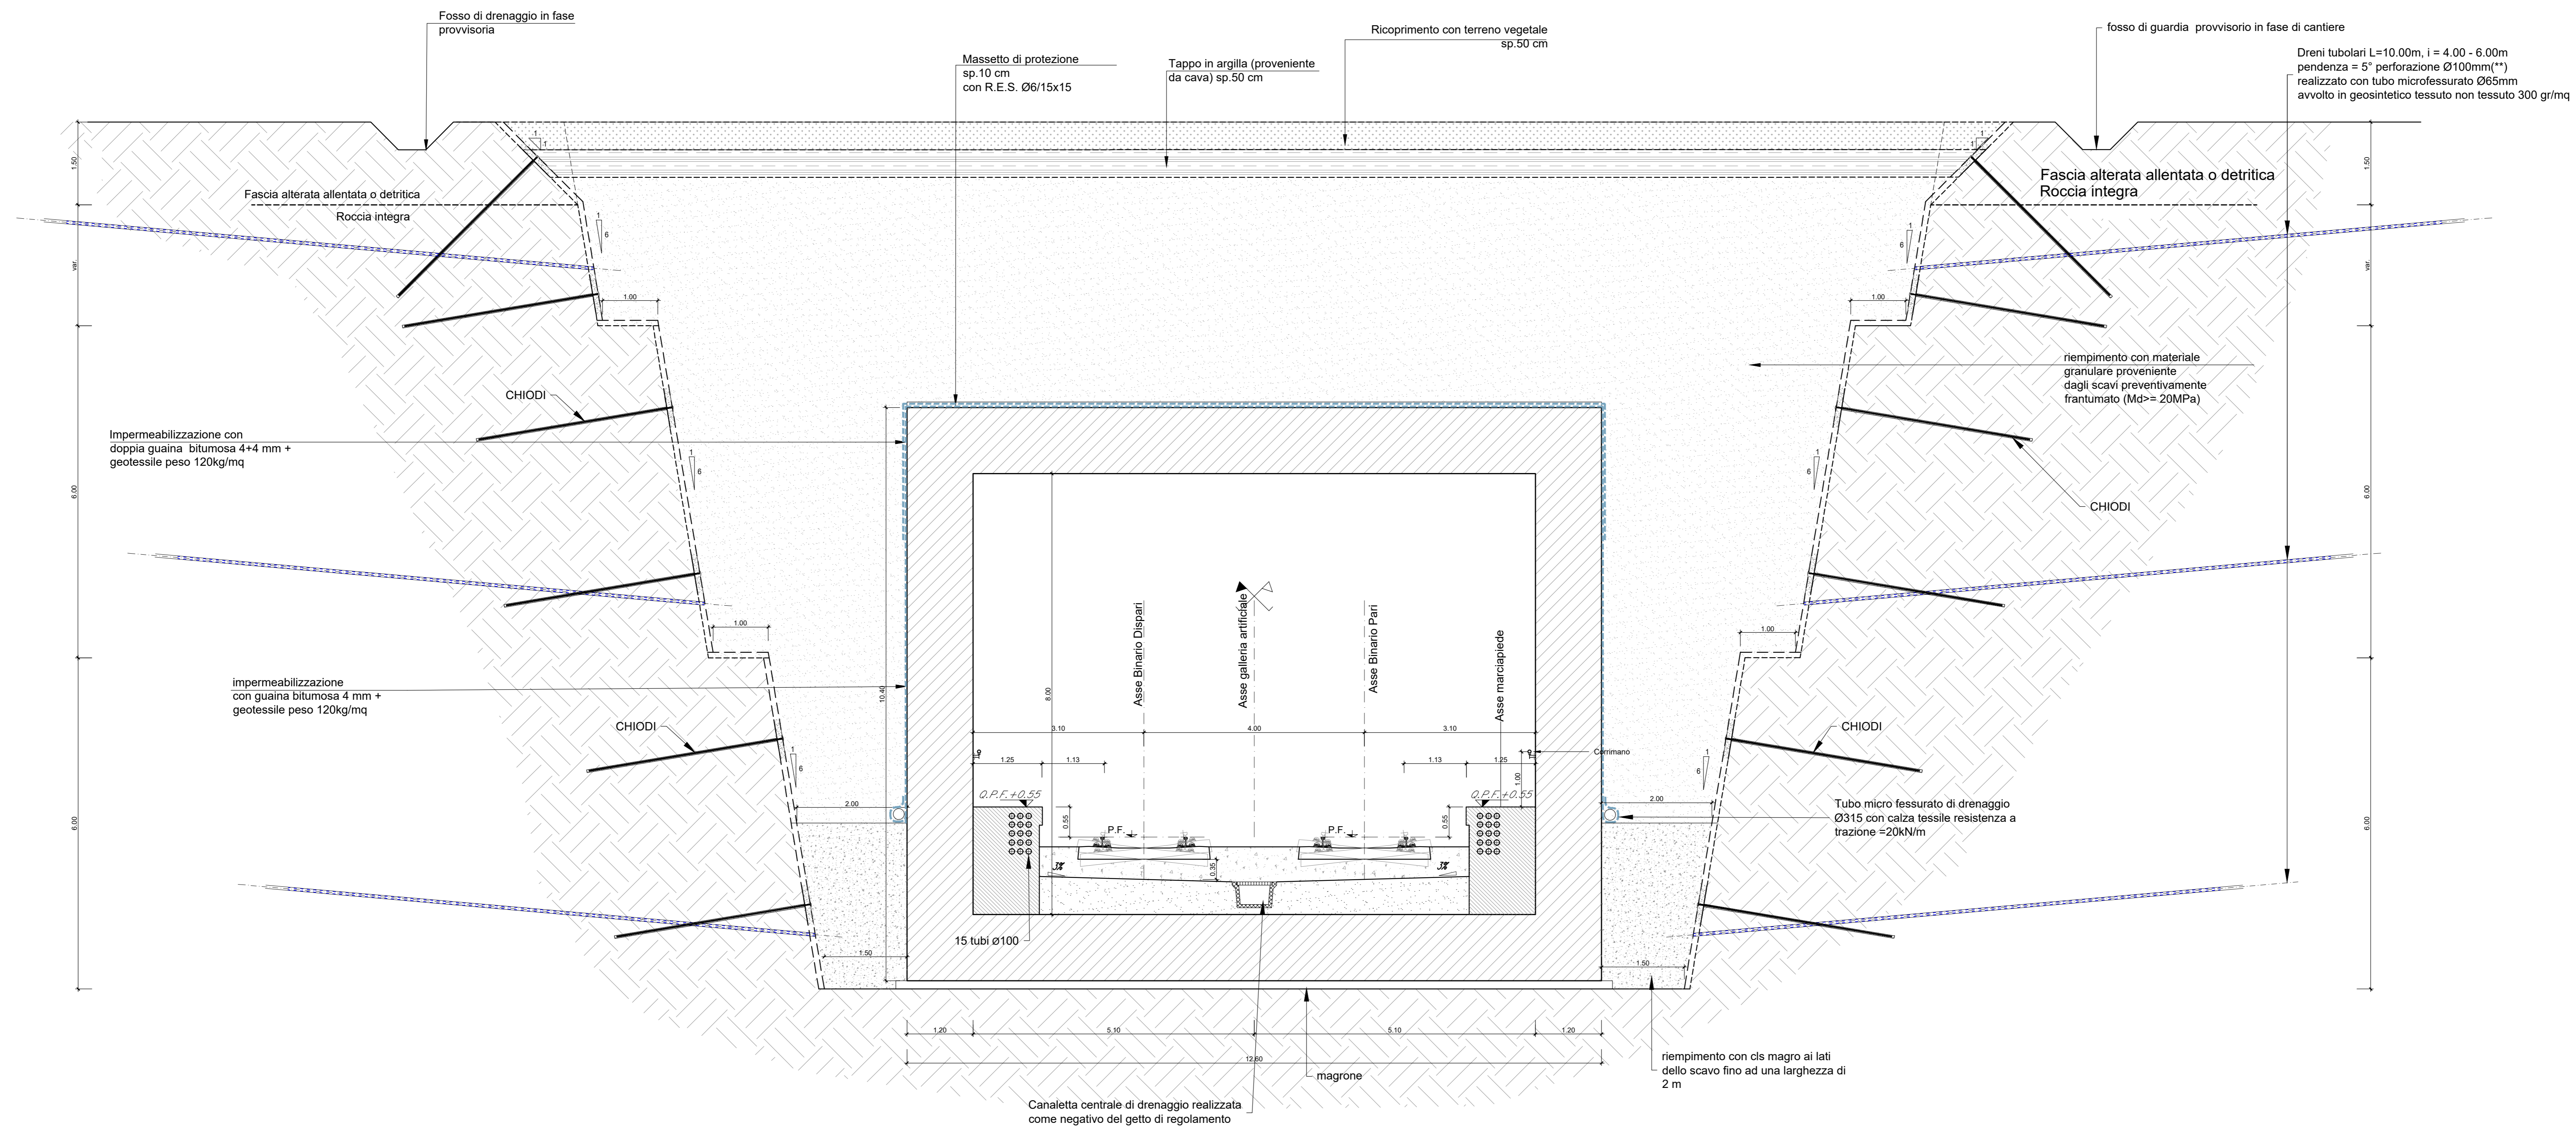

COMMITTENTE: 

PROGETTAZIONE: 

INFRASTRUTTURE FERROVIARIE STRATEGICHE DEFINITE DALLA LEGGE OBIETTIVO N. 443/01 e s.m.i.

S.O. Corpo Stradale

PROGETTO DEFINITIVO

NODO DI BARI
BARI NORD - VARIANTE SANTO SPIRITO PALESE

GALLERIE ARTIFICIALI
GA02 - GALLERIA ARTIFICIALE
Carpenteria - sezione tipo B - D

SCALA: 1:50

COMMESSA LOTTO FASE ENTE TIPO DOC. OPERA/DISCIPLINA Progr. REV.

IADR 00 D 29 BB GA0300 002 B

Rev.	Descrizione	Redatto	Data	Verificato	Data	Approvato	Data	Autorizzato Data
A	Emissione	M. Bona	31/07/2023	A. M. Bona	31/07/2023	G. Di Biase	31/07/2023	F. ARDINI 29/09/2023
B	Emissione PD per AI	A. M. Bona	SETT 23	A. M. Bona	SETT 23	G. Di Biase	SETT 23	

File: IADR00D29BGA0300002B n. Elab.: