


GA03
SEZIONE TIPO E
SCALA 1:50

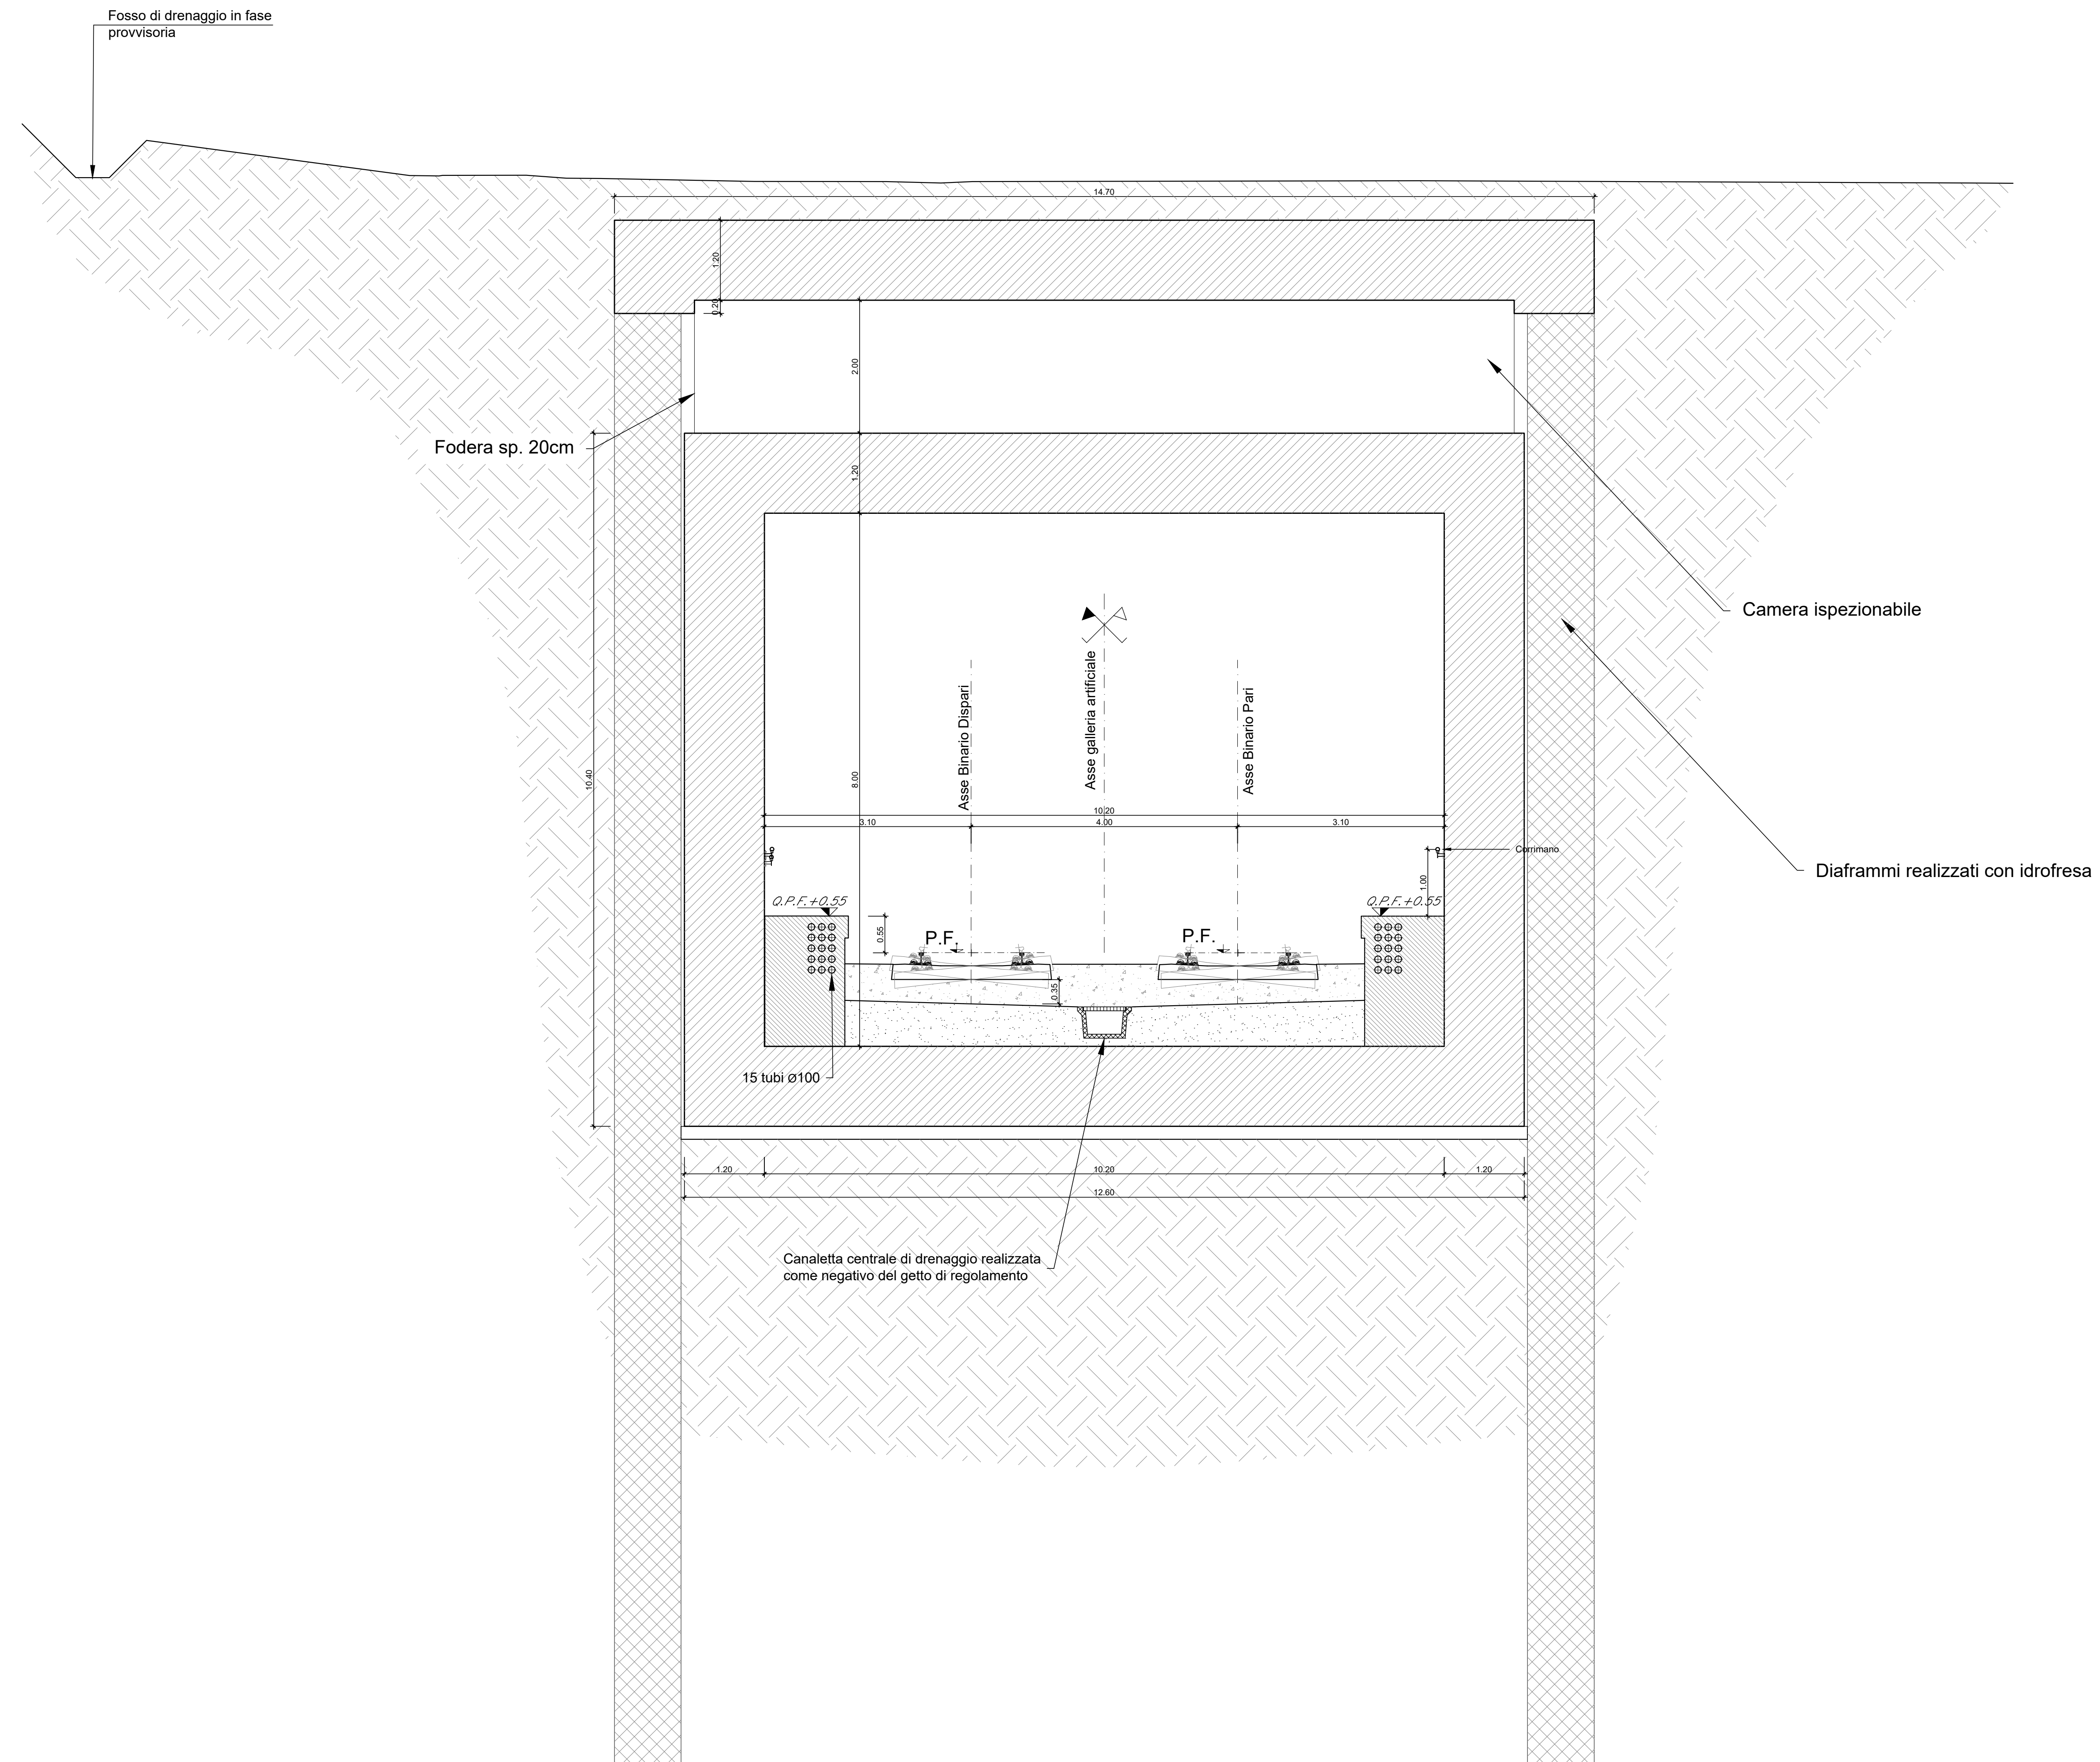

COMMITTENTE:



PROGETTAZIONE:



INFRASTRUTTURE FERROVIARIE STRATEGICHE DEFINITE
DALLA LEGGE OBIETTIVO N. 443/01 e s.m.i.

S.O. Corpo Stradale

PROGETTO DEFINITIVO

NODO DI BARI
BARI NORD - VARIANTE SANTO SPIRITO PALESE

GALLERIE ARTIFICIALI
GA04 - GALLERIA ARTIFICIALE
Carpenteria - sezione tipo E

SCALA:

1:50

COMMESSA LOTTO FASE ENTE TIPO DOC. OPERA/DISCIPLINA PROGR. REV.

IADR 00 D 29 BB GA0400 004 B

Rev.	Descrizione	Redatto	Data	Verificato	Data	Approvato	Data	Autorizzato Data
A	Emissione	Milota	31/07/2023	[Signature]	31/07/2023	[Signature]	31/07/2023	31/07/2023
B	Emissione PD per At	Milota	SETT 23	[Signature]	SETT 23	[Signature]	SETT 23	29/08/2023

File: IADR000298BG04000004B n. Elab.: