




PIANTA DELLA COPERTURA
SCALA 1:100

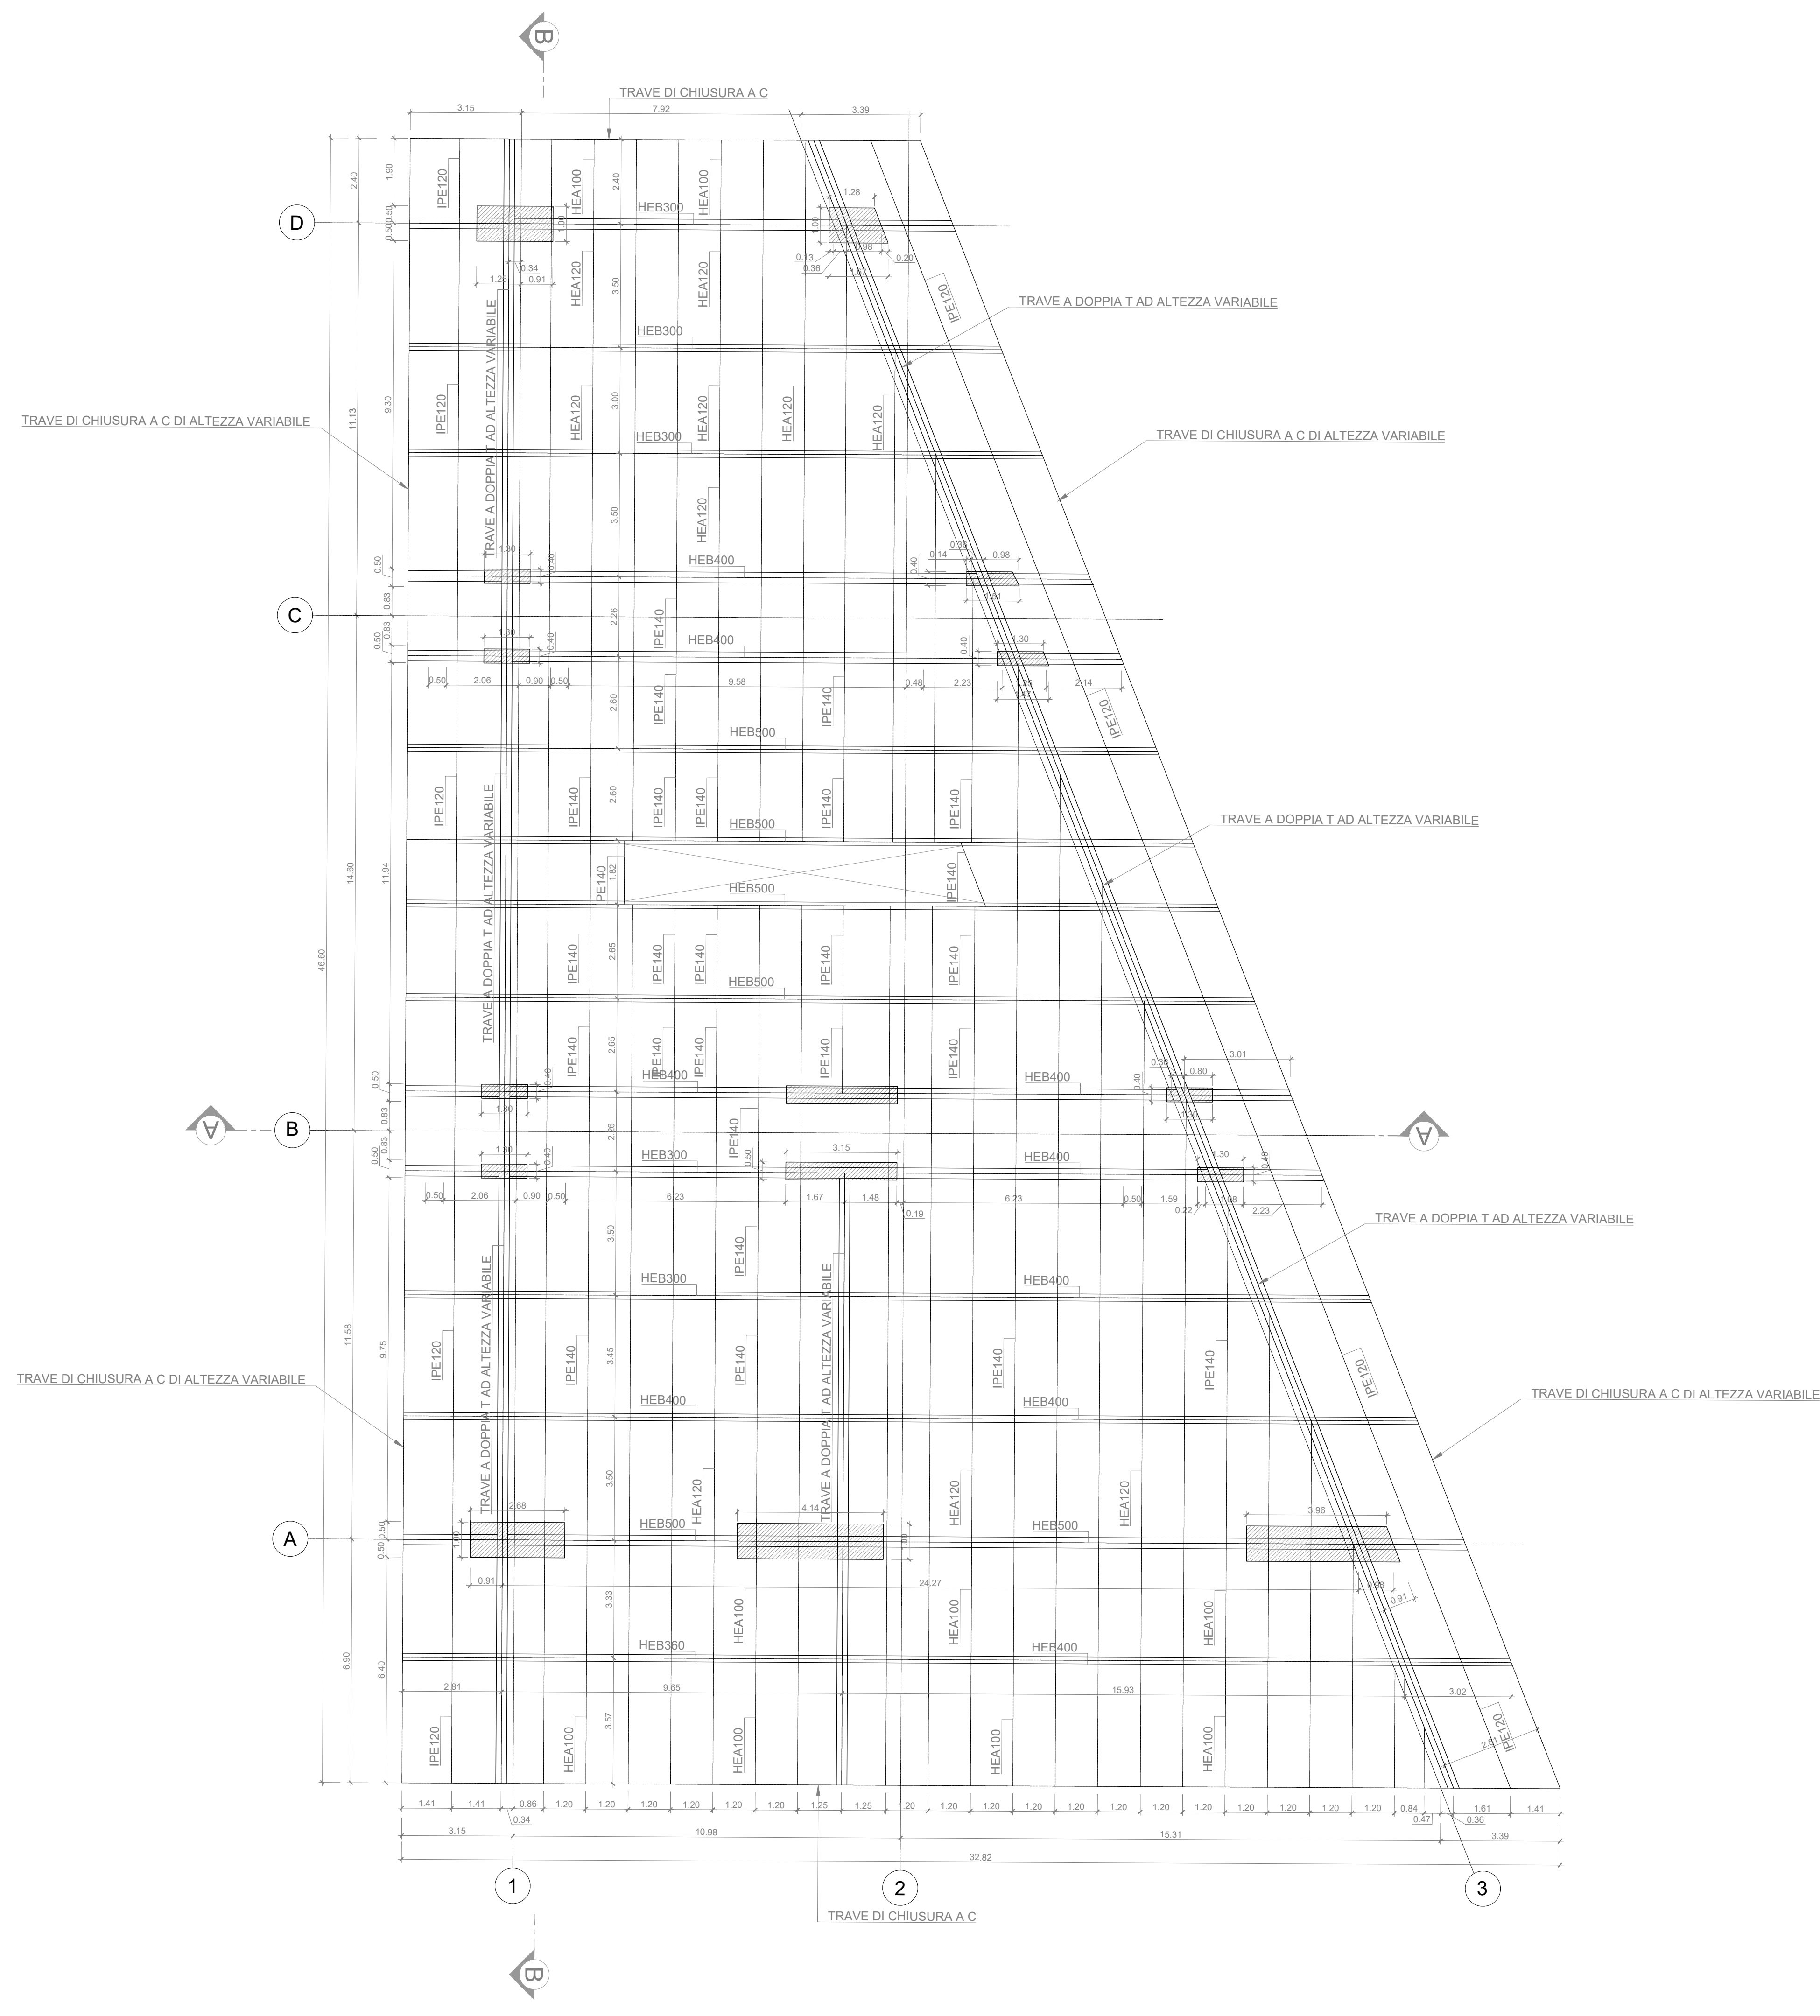

SEZIONE A-A
SCALA 1:50

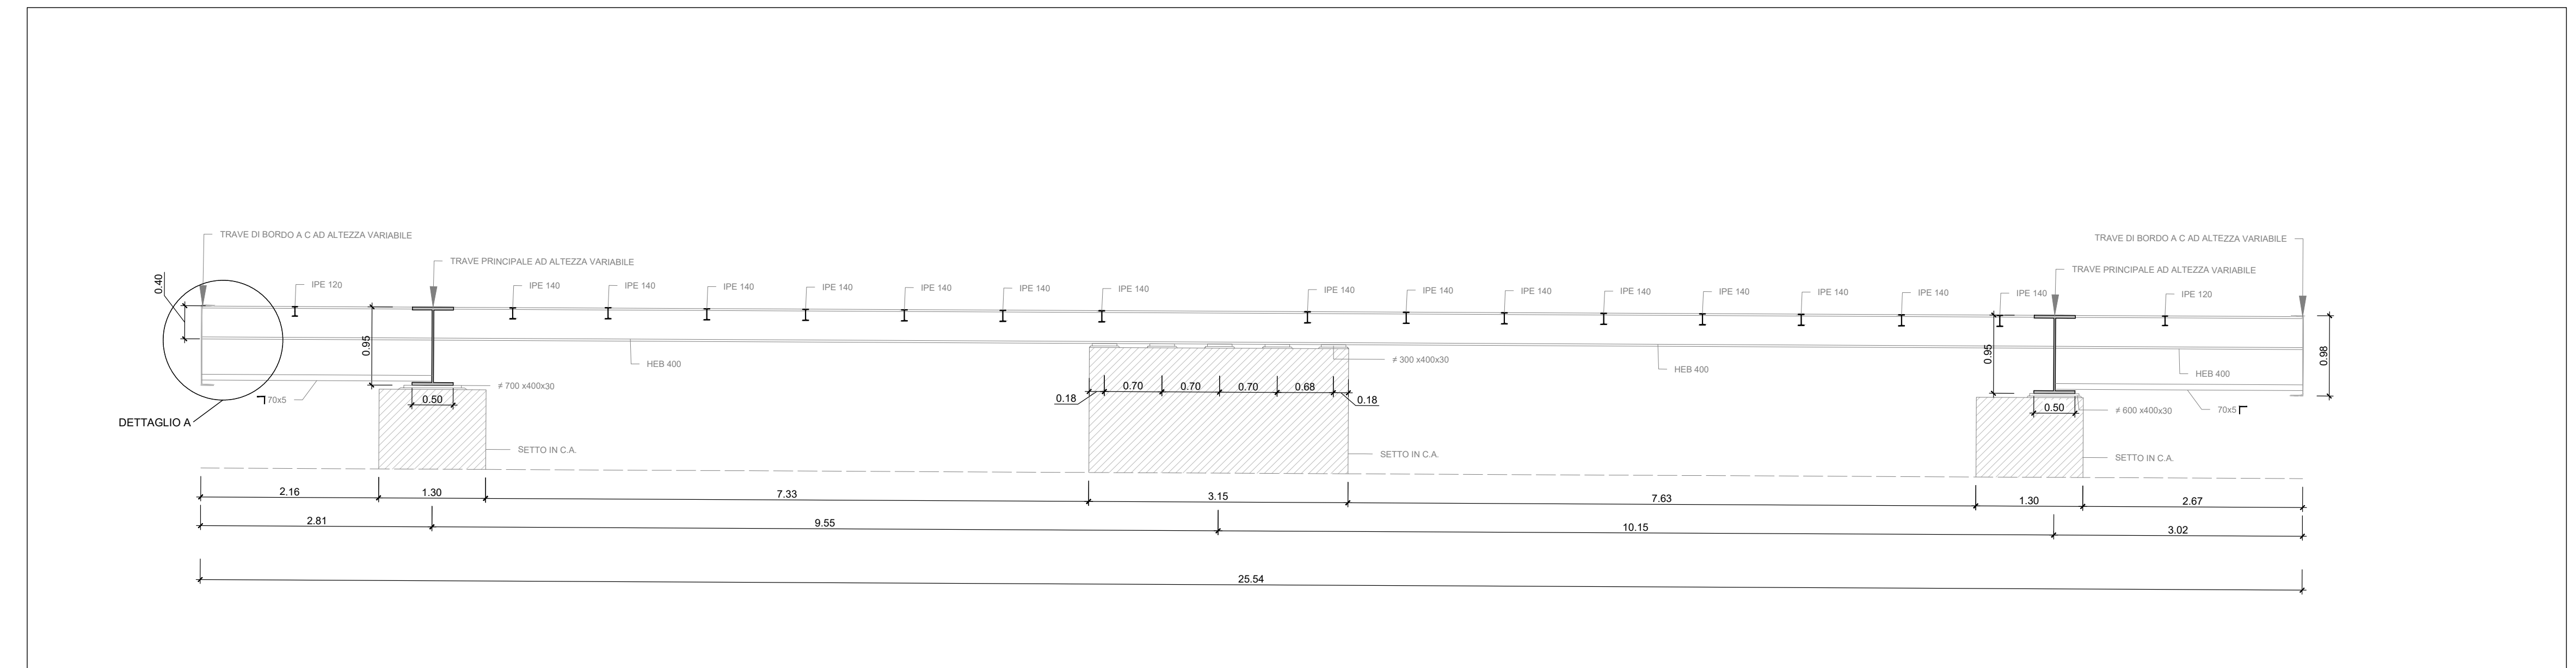


DETTAGLIO A
SCALA 1:10

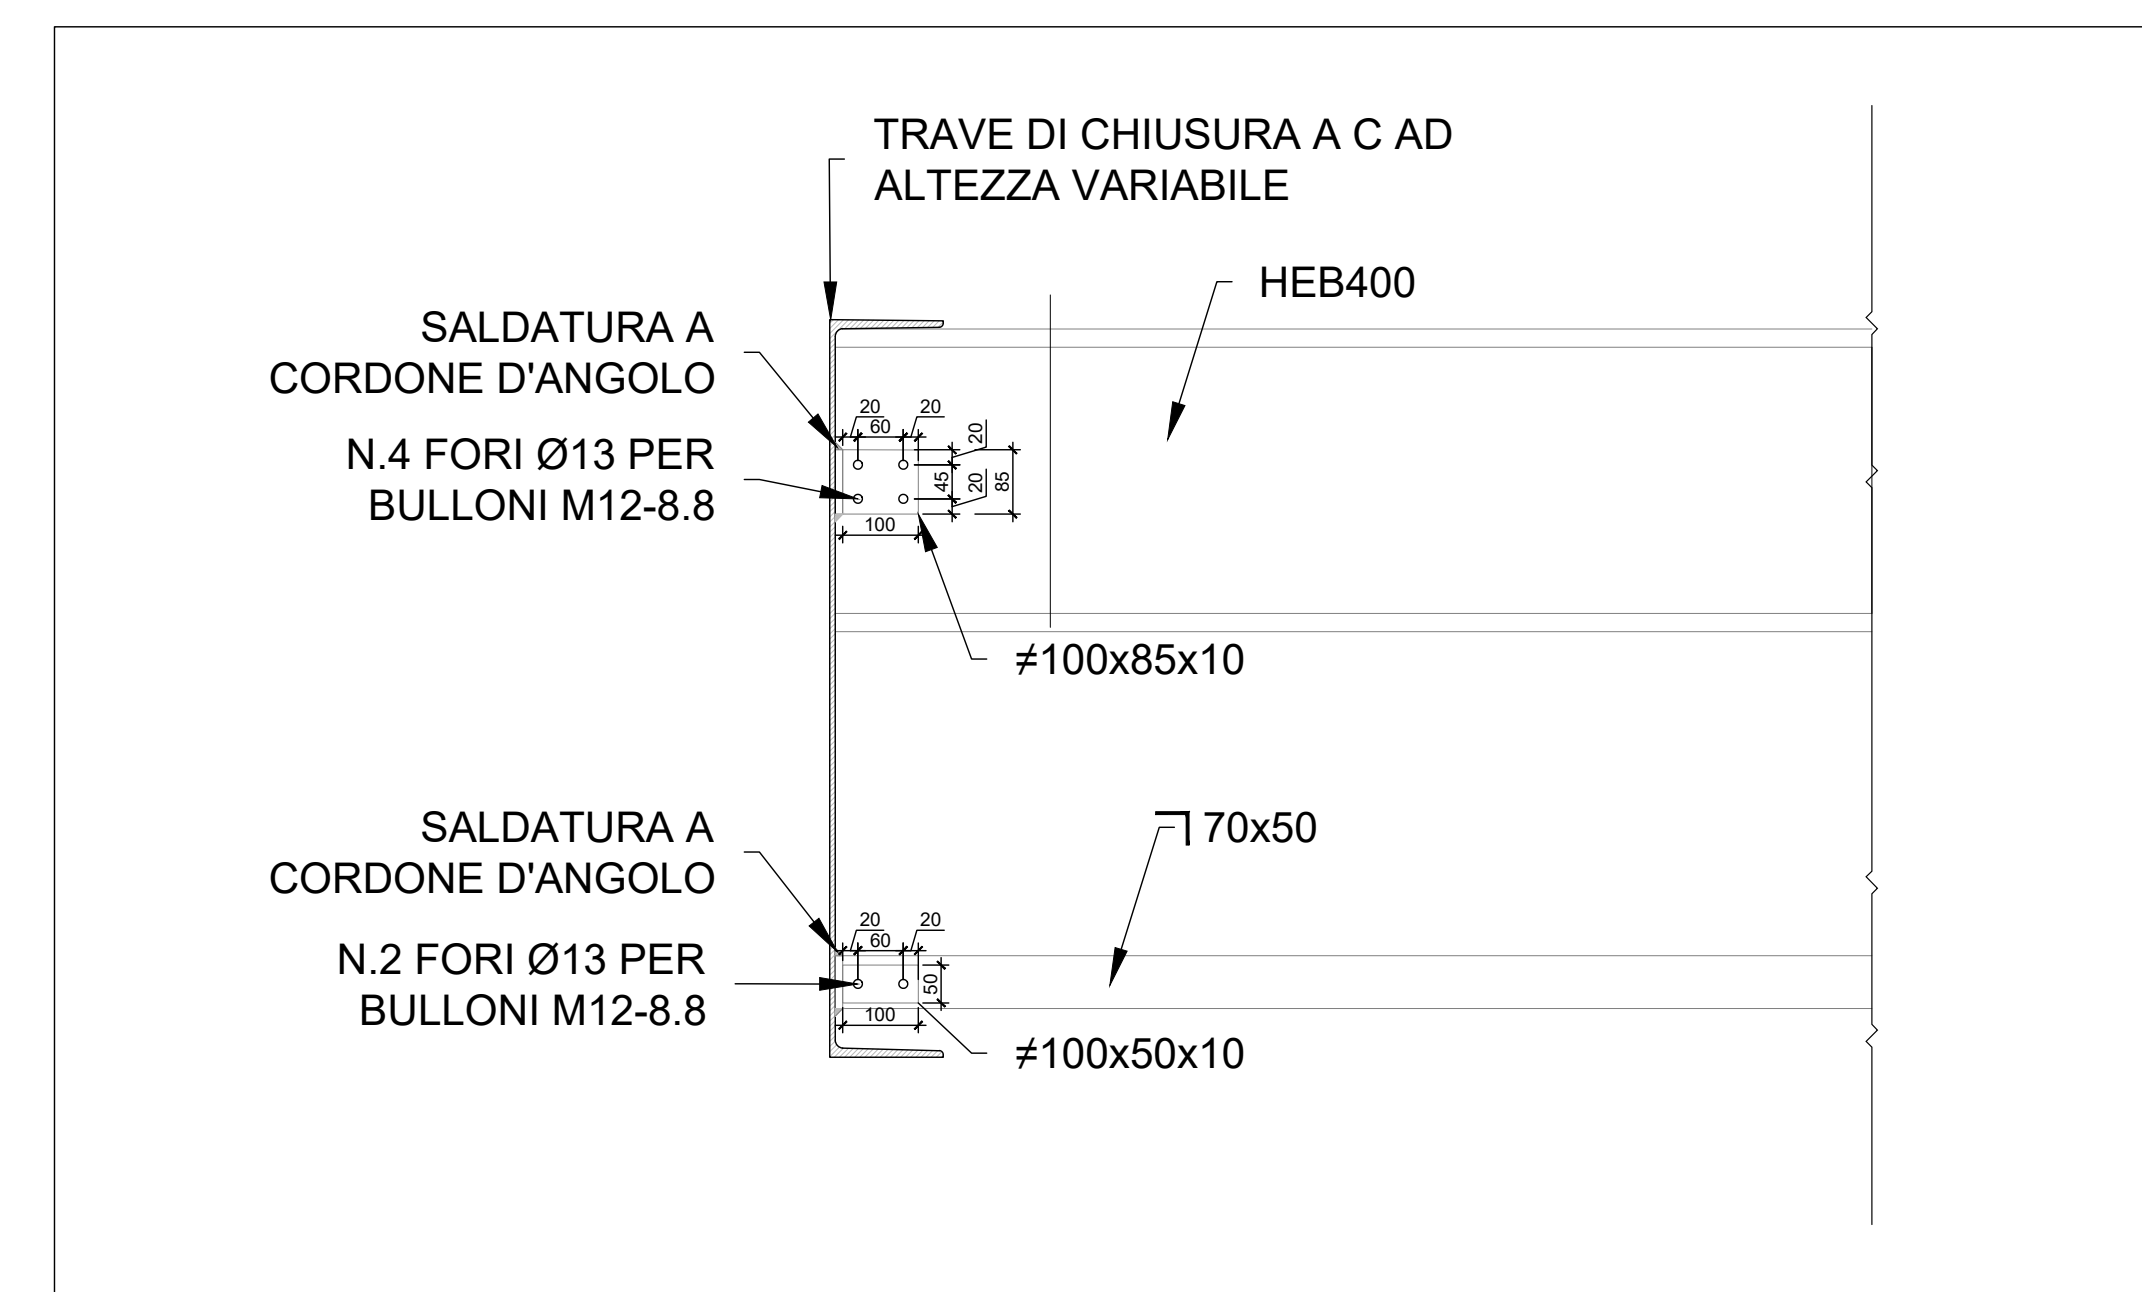

PER LA TABELLA MATERIALI, SI RIMANDA ALL'ELABORATO "IADR00D29TTOC0000001A"

PER LA TABELLA INCIDENZE, SI RIMANDA ALL'ELABORATO "IADR00D29TTOC0000002A"

SEZIONE B-B
SCALA 1:50

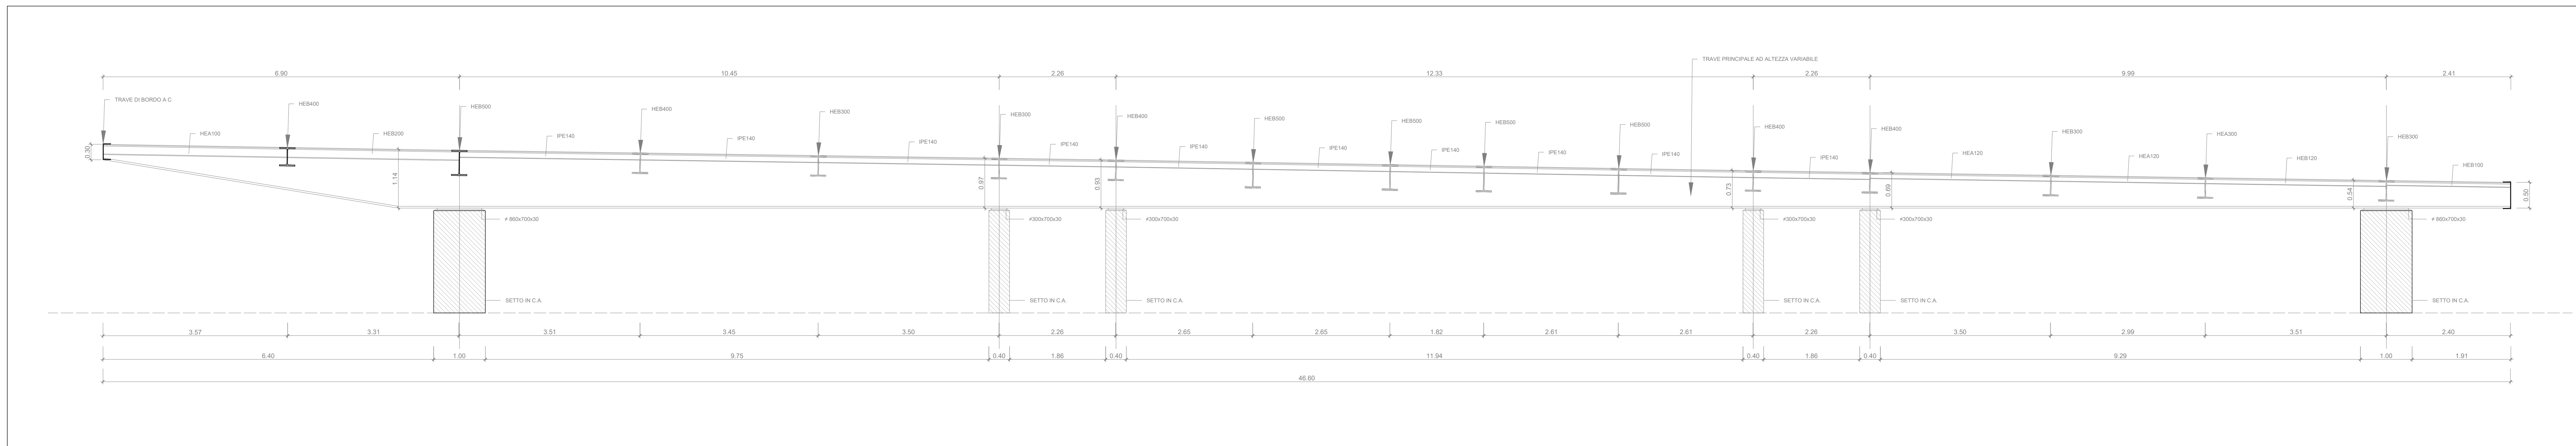

COMMITTENTE:
RFI
R.F.I. - ROTA FERROVIARIA ITALIANA
GRUPPO FERROVIE DELLO STATO ITALIANO

PROGETTAZIONE:
ITALFERR
GRUPPO FERROVIE DELLO STATO ITALIANO

INFRASTRUTTURE FERROVIARIE STRATEGICHE DEFINITE DALLA LEGGE OBIETTIVO N. 443/01 e s.m.i.

S.O. Corpo Stradale
PROGETTO DEFINITIVO
NODO DI BARI
BARI NORD - VARIANTE SANTO SPIRITO PALESE
STAZIONE S. SPIRITO - PALESE
FV01A - STAZIONE DI SANTO SPIRITO PALESE
Carpenteria copertura

SCALA: varie

Rev.	Descrizione	Redatto	Data	Verificato	Data	Approvato	Data	Autorizzato Data
A	Emissione	[Signature]	21/07/2023	[Signature]	21/07/2023	[Signature]	21/07/2023	20/09/2023
B	Emissione 10 per At	[Signature]	21/07/2023	[Signature]	21/07/2023	[Signature]	21/07/2023	20/09/2023

COMMESSA	LOTTO	FASE	ENTE	TIPO DOC.	OPERADISCIPLINA	PROGR.	REV.
IADR	00	D	29	BZ	FV01A0	001	B

File: IADR00D29BZV01A0001B (n. Elab.:)