

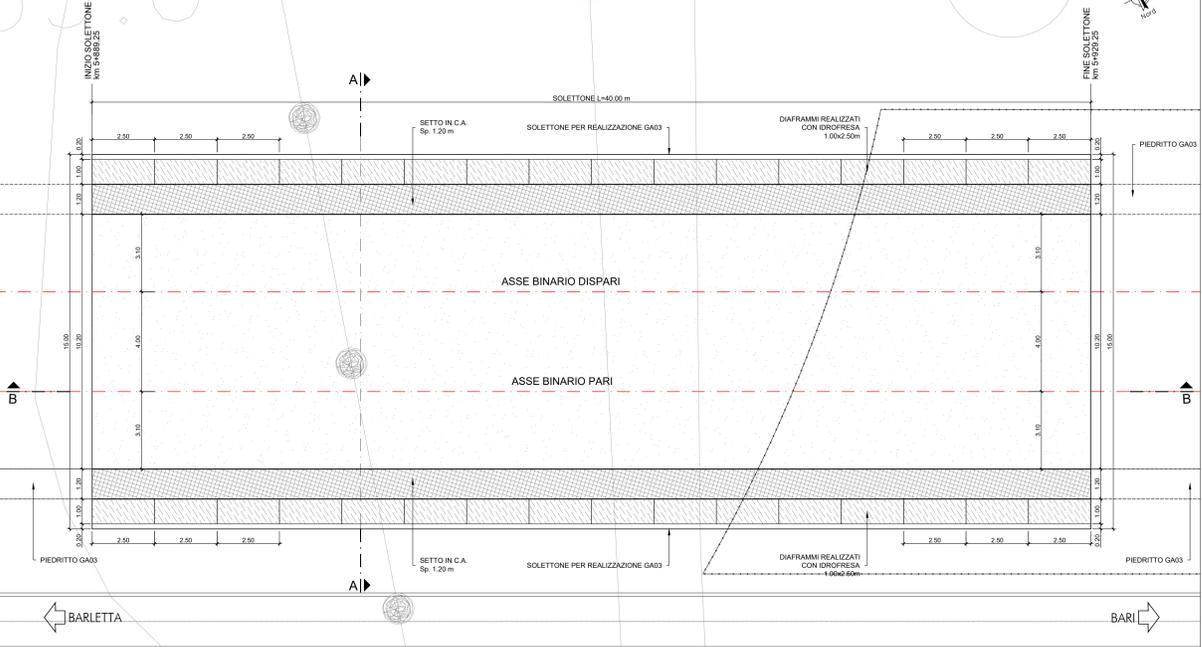



VISTA ESTRADOSSO SOLETTA DI FONDO
SCALA 1:100

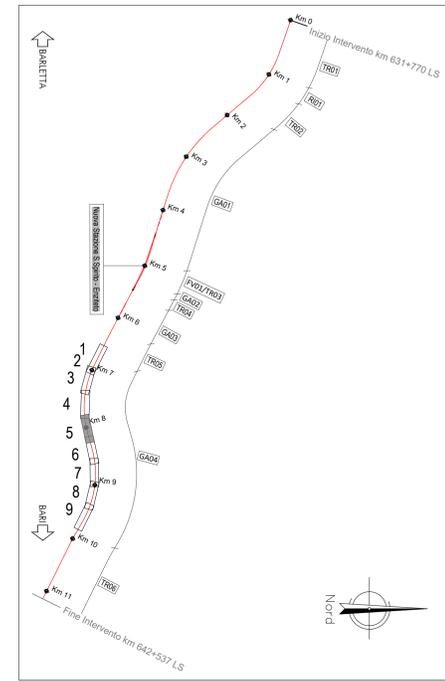


VISTA DALL'ALTO
SCALA 1:100

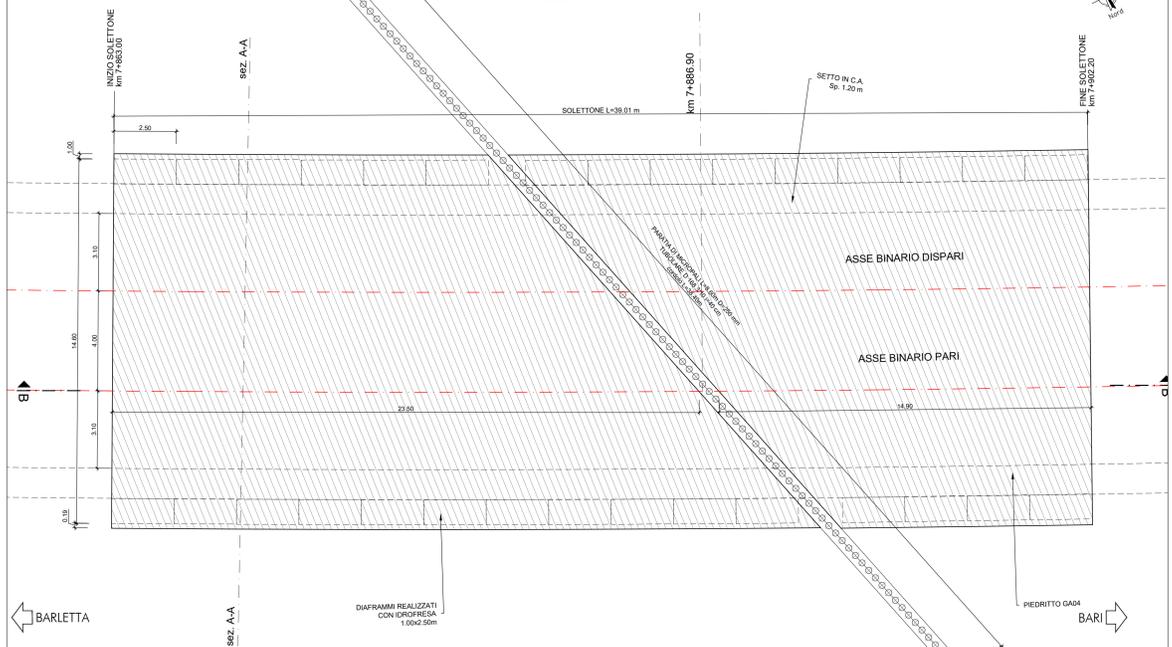


SEZIONE LONGITUDINALE B-B
SCALA 1:100

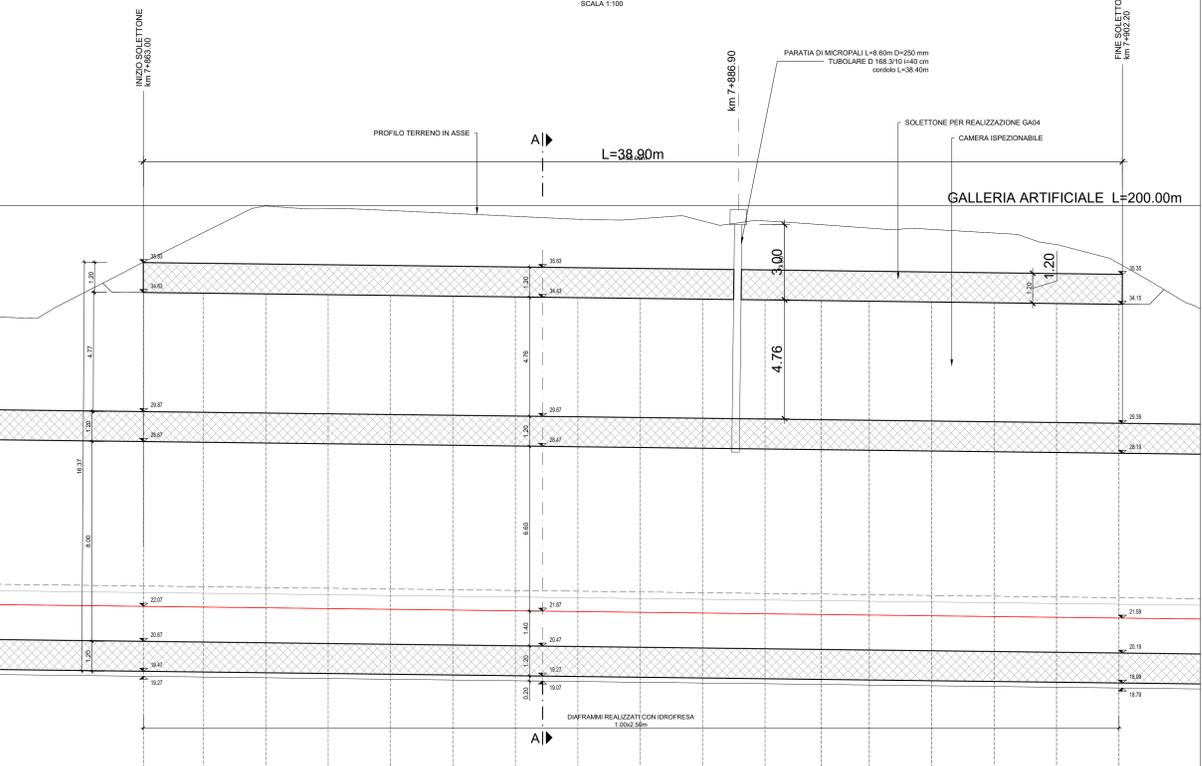


SEZIONE TRASVERSALE A-A
SCALA 1:100

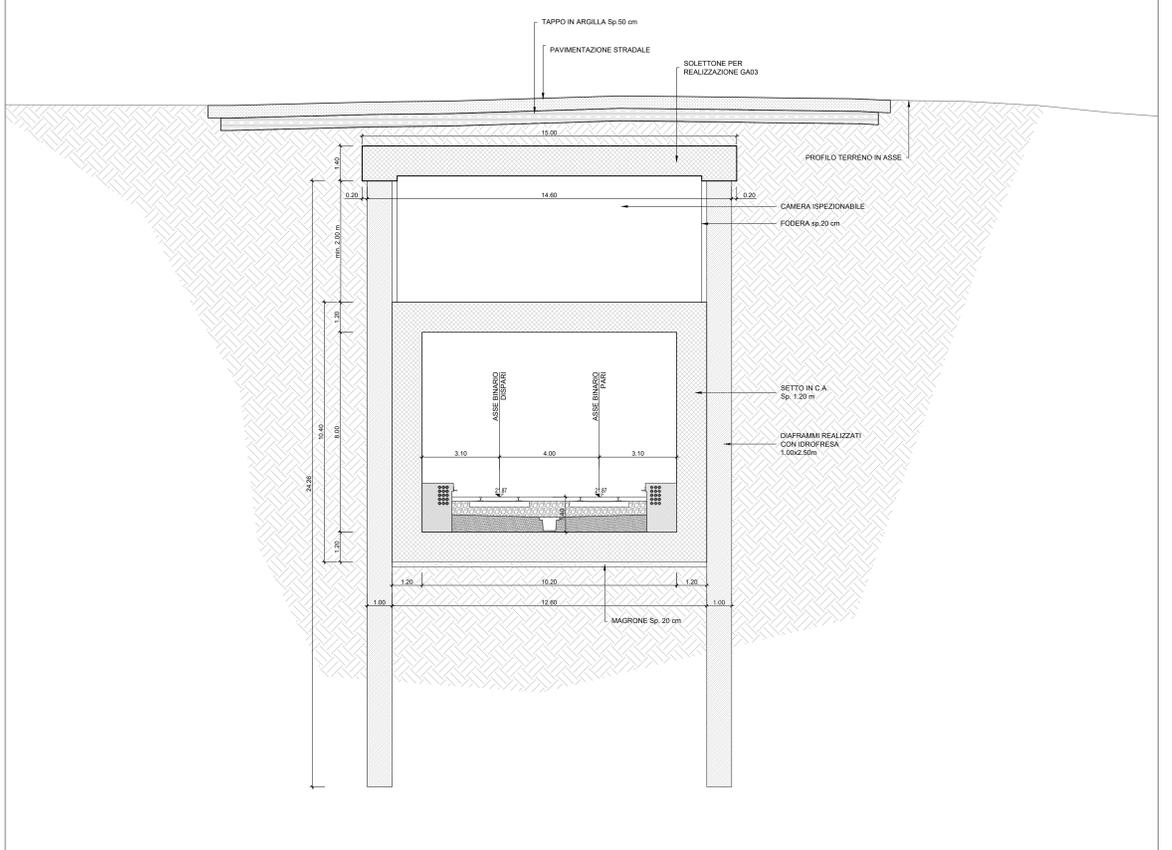

GIUNTO DI PARETE CONTRO DIAFRAMMI
SCALA 1:20

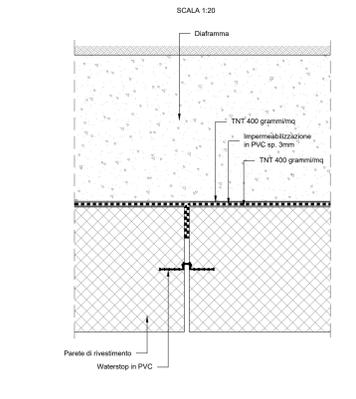

DETTAGLIO IMPERMEABILIZZAZIONE SOLETTA DI COPERTURA E PARETE
SCALA 1:20

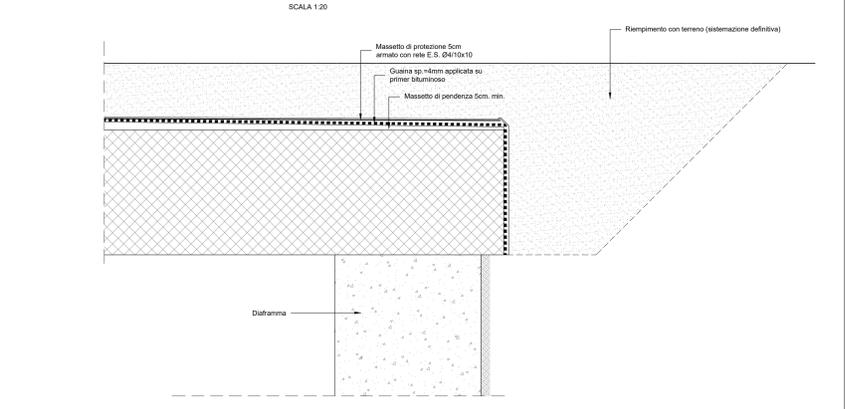

COMMITTENTE: **RFI** RETE FERROVIARIA ITALIANA GRUPPO FERROVIE DELLO STATO ITALIANE

PROGETTAZIONE: **ITALFER** GRUPPO FERROVIE DELLO STATO ITALIANE

INFRASTRUTTURE FERROVIARIE STRATEGICHE DEFINITE DALLA LEGGE OBIETTIVO N. 443/01 e s.m.i.

S.O. Corpo Stradale

PROGETTO DEFINITIVO

NODO DI BARI
BARI NORD - VARIANTE SANTO SPIRITO PALESE

GALLERIE ARTIFICIALI
GA04 - GALLERIA ARTIFICIALE
Carpenteria sezione tipo delle opere provvisoriale pk 7+891

SCALA: varie

Rev.	Descrizione	Redatto	Data	Verificato	Data	Approvato	Data	Autorizzato Data
A	Emissione PD per AI	AL. G. S.	SETT 23	AL. G. S.	SETT 23	AL. G. S.	SETT 23	2009/03/23

COMMESSA LOTTO FASE ENTE TIPO DOC. OPERA/DISCIPLINA Progr. REV.

IADR 00 D 29 BZ GA0400 001 A

File: IADR00D29BZGA0400001A n. Elab.: