
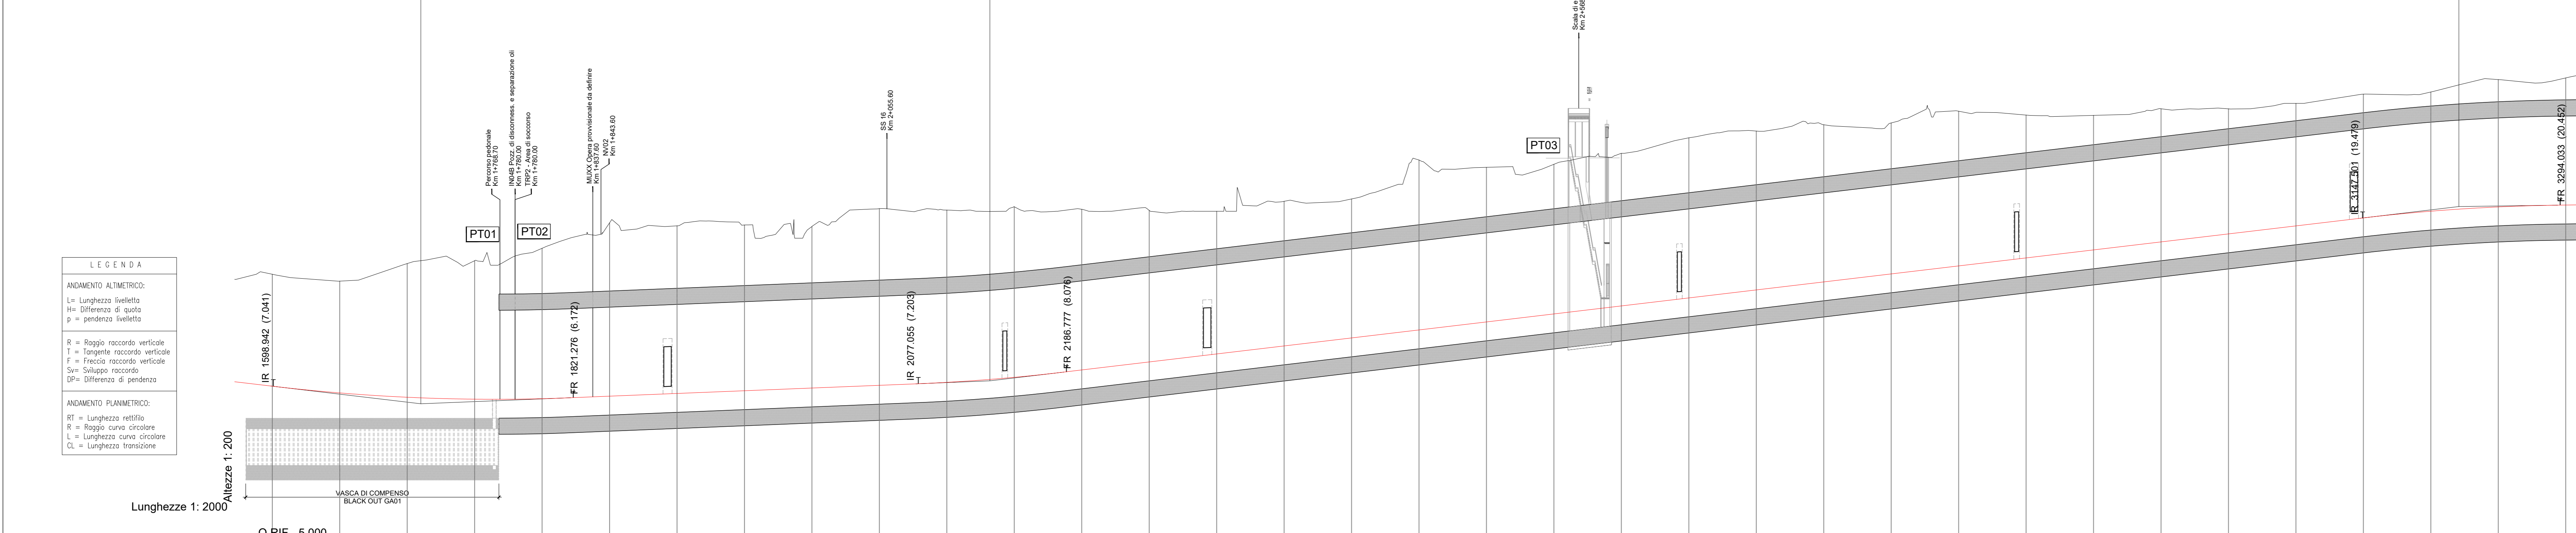


TRACCIAMENTO ASSE BINARIO PARI		TRACCIAMENTO ASSE BINARIO DISPARI	
V2	2663824 9582 4557885 7481	V2	2663827 2707 4557889 2112
Az	155.422172	Az	155.422172
CL	95.0000	CL	94.9240
Scost.	0.1504	Scost.	0.1504
TI	63.3345	TI	63.2839
Tc	31.6678	Tc	31.6424
R	2500.0000	R	2496.0000
T	672.5740	T	671.4511
SV	1314.0358	SV	1311.8573
F	65.6387	F	65.6915
C	1298.9617	C	1296.8100
H	95	H	95
LVP	180	LVP	180
CL	95.0000	CL	94.9240
Scost.	0.1504	Scost.	0.1504
TI	63.3345	TI	63.2839
Tc	31.6678	Tc	31.6424
Az	119.541372	Az	119.541372

PROVINCIA \_\_\_\_\_  
 COMUNE \_\_\_\_\_  
 LIVELLETTE \_\_\_\_\_

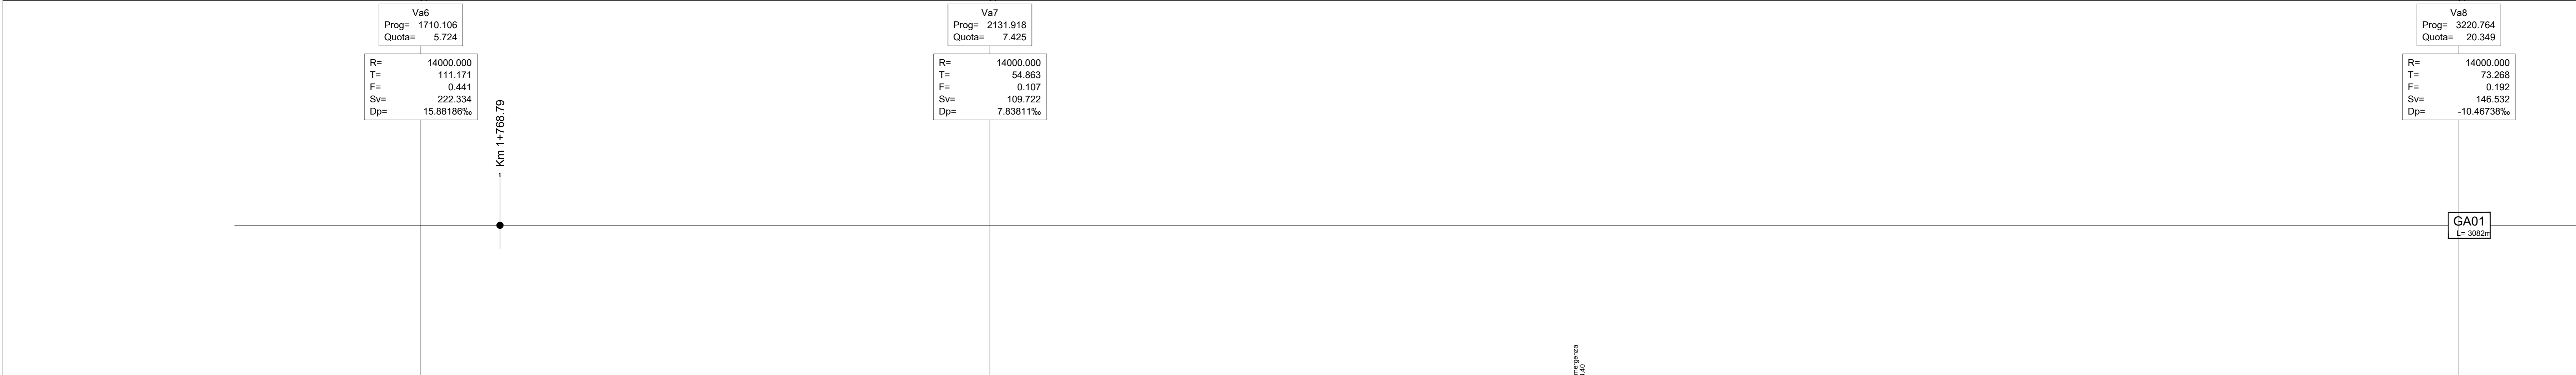

No SEZIONI	33	34	35	36	37	38	39	40	41	42	43	44	45	46	47	48	49	50	51	52	53	54	55	56	57	58	59	60	61	62	63	64	65	66	67	
DISTANZE PROGRESSIVE	1600.000	1650.000	1700.000	1750.000	1800.000	1850.000	1900.000	1950.000	2000.000	2050.000	2100.000	2150.000	2200.000	2250.000	2300.000	2350.000	2400.000	2450.000	2500.000	2550.000	2600.000	2650.000	2700.000	2750.000	2800.000	2850.000	2900.000	2950.000	3000.000	3050.000	3100.000	3150.000	3200.000	3250.000	3300.000	
DISTANZE PARZIALI	1000	50.000	50.000	50.000	50.000	50.000	50.000	50.000	50.000	50.000	50.000	50.000	50.000	50.000	50.000	50.000	50.000	50.000	50.000	50.000	50.000	50.000	50.000	50.000	50.000	50.000	50.000	50.000	50.000	50.000	50.000	50.000	50.000	50.000	50.000	
QUOTE TERRENO	15.332	14.819	16.223	16.333	17.255	16.441	18.981	18.981	18.820	20.294	20.086	20.235	20.148	20.987	20.000	20.739	20.813	23.880	23.258	23.482	24.295	25.445	25.848	26.415	26.850	27.419	27.334	27.509	27.298	27.986	28.000	28.681	28.842	29.765	29.889	
QUOTE PROGETTO	7.020	6.520	6.220	6.020	6.103	6.236	6.490	6.691	6.820	7.204	7.315	7.608	6.233	6.820	6.420	10.019	10.000	11.200	11.794	12.380	12.980	13.574	14.168	14.761	15.350	15.944	16.542	17.132	17.720	18.320	18.915	19.500	20.080	20.321	20.460	
ETTOMETRICHE	16	17	18	19	20	21	22	23	24	25	26	27	28	29	30	31	32	33	34	35	36	37	38	39	40	41	42	43	44	45	46	47	48	49	50	51	52	53	54	55	56	57	58	59	60	61	62	63	64	65	66	67	
AND. PLAN.	RT=715.49																																	CL=85.00																																	L=1314.04 R=2500.00																																
SOPRAELEVAZIONI	Destro																																	Sinistro	
Vp Km/h	180 Km/h	

**LEGENDA**

- Muri da demolire
- Edifici da demolire
- Linea Storica da demolire

COMMITTENTE: **RFI** RETE FERROVIARIA ITALIANA  
 GRUPPO FERROVIE DELLO STATO ITALIANE

PROGETTAZIONE: **ITALFERR**  
 INFRASTRUTTURE FERROVIARIE STRATEGICHE DEFINITE  
 DALLA LEGGE OBIETTIVO N. 443/01 e s.m.i.

**S.O. Corpo Stradale**

**PROGETTO DEFINITIVO**

**NODO DI BARI**

**BARI NORD - VARIANTE SANTO SPIRITO PALESE**

INFRASTRUTTURE  
 ELABORATI GENERALI  
 Planopprofilo di progetto su cartografia Tav. 2/7

SCALA: 1:2000/200

COMMESSA LOTTO FASE ENTE TIPO DOC. OPERA/DISCIPLINA Progr. REV.

IADR 00 D 29 L6 IF0000 002 B

Rev.	Descrizione	Redatto	Data	Verificato	Data	Approvato	Data	Autorizzato Data
A	Emissione	S. Scipio	31/07/2023	G. Scipio	31/07/2023	G. Scipio	31/07/2023	31/07/2023
B	Emissione PD per AI	S. Scipio	SETT 23	G. Scipio	SETT 23	G. Scipio	SETT 23	SETT 23

File: IADR00D29L6IF0000002B n. Elab.: