

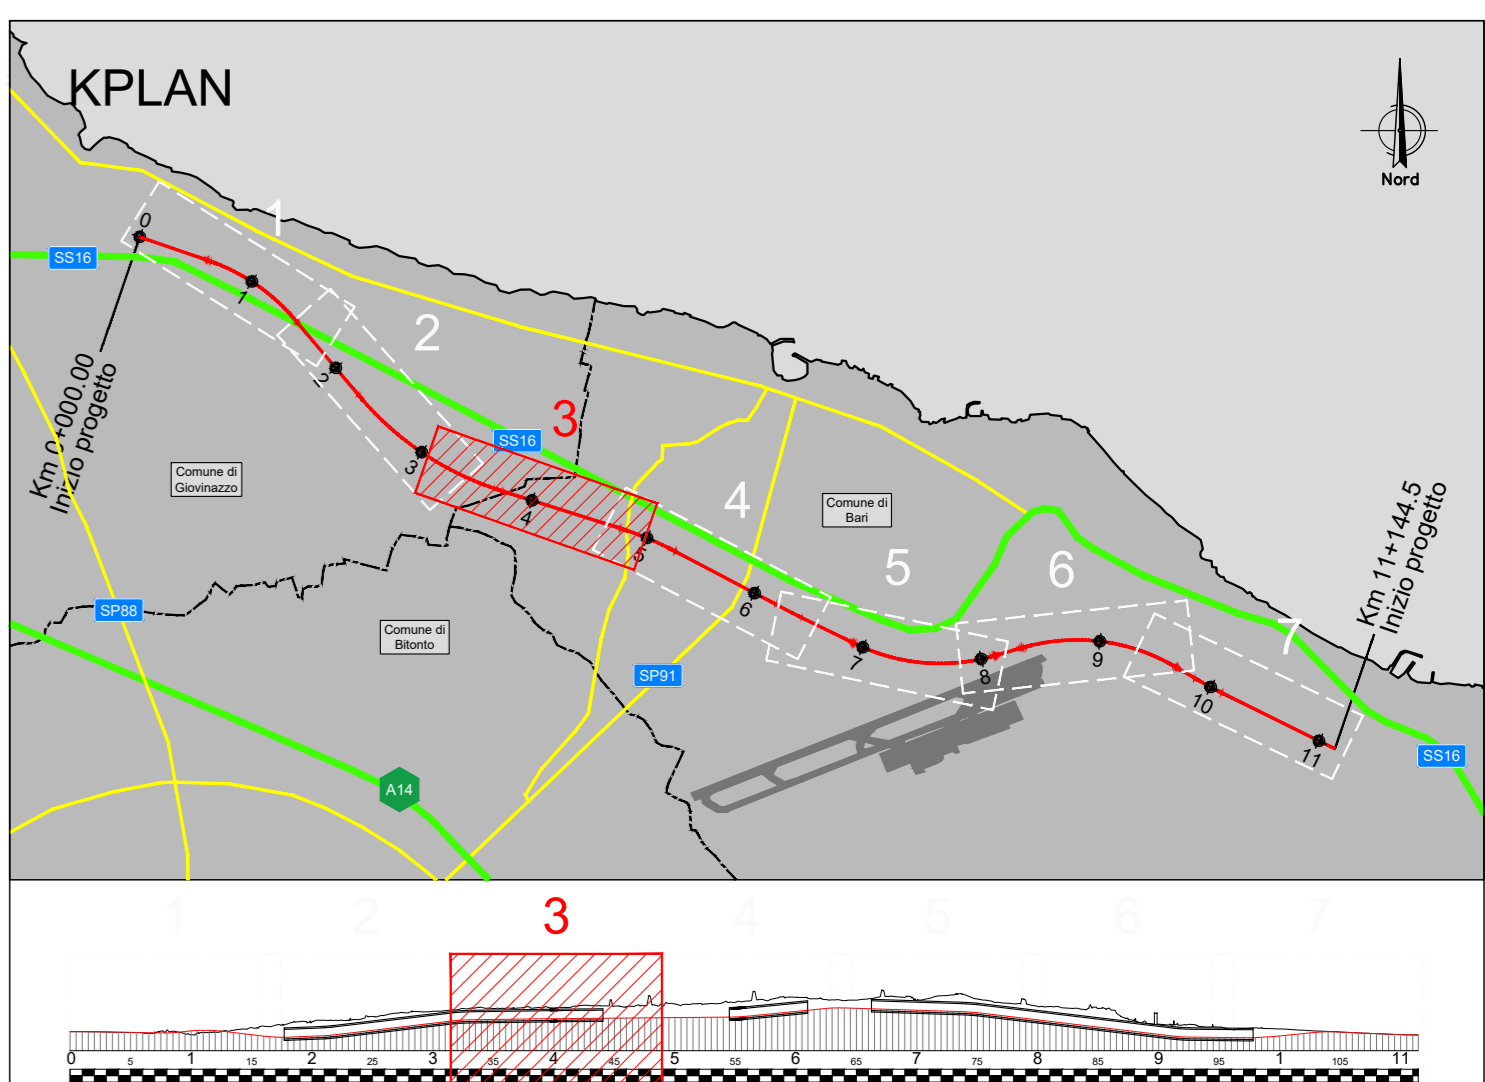


BARILETTA

BARI

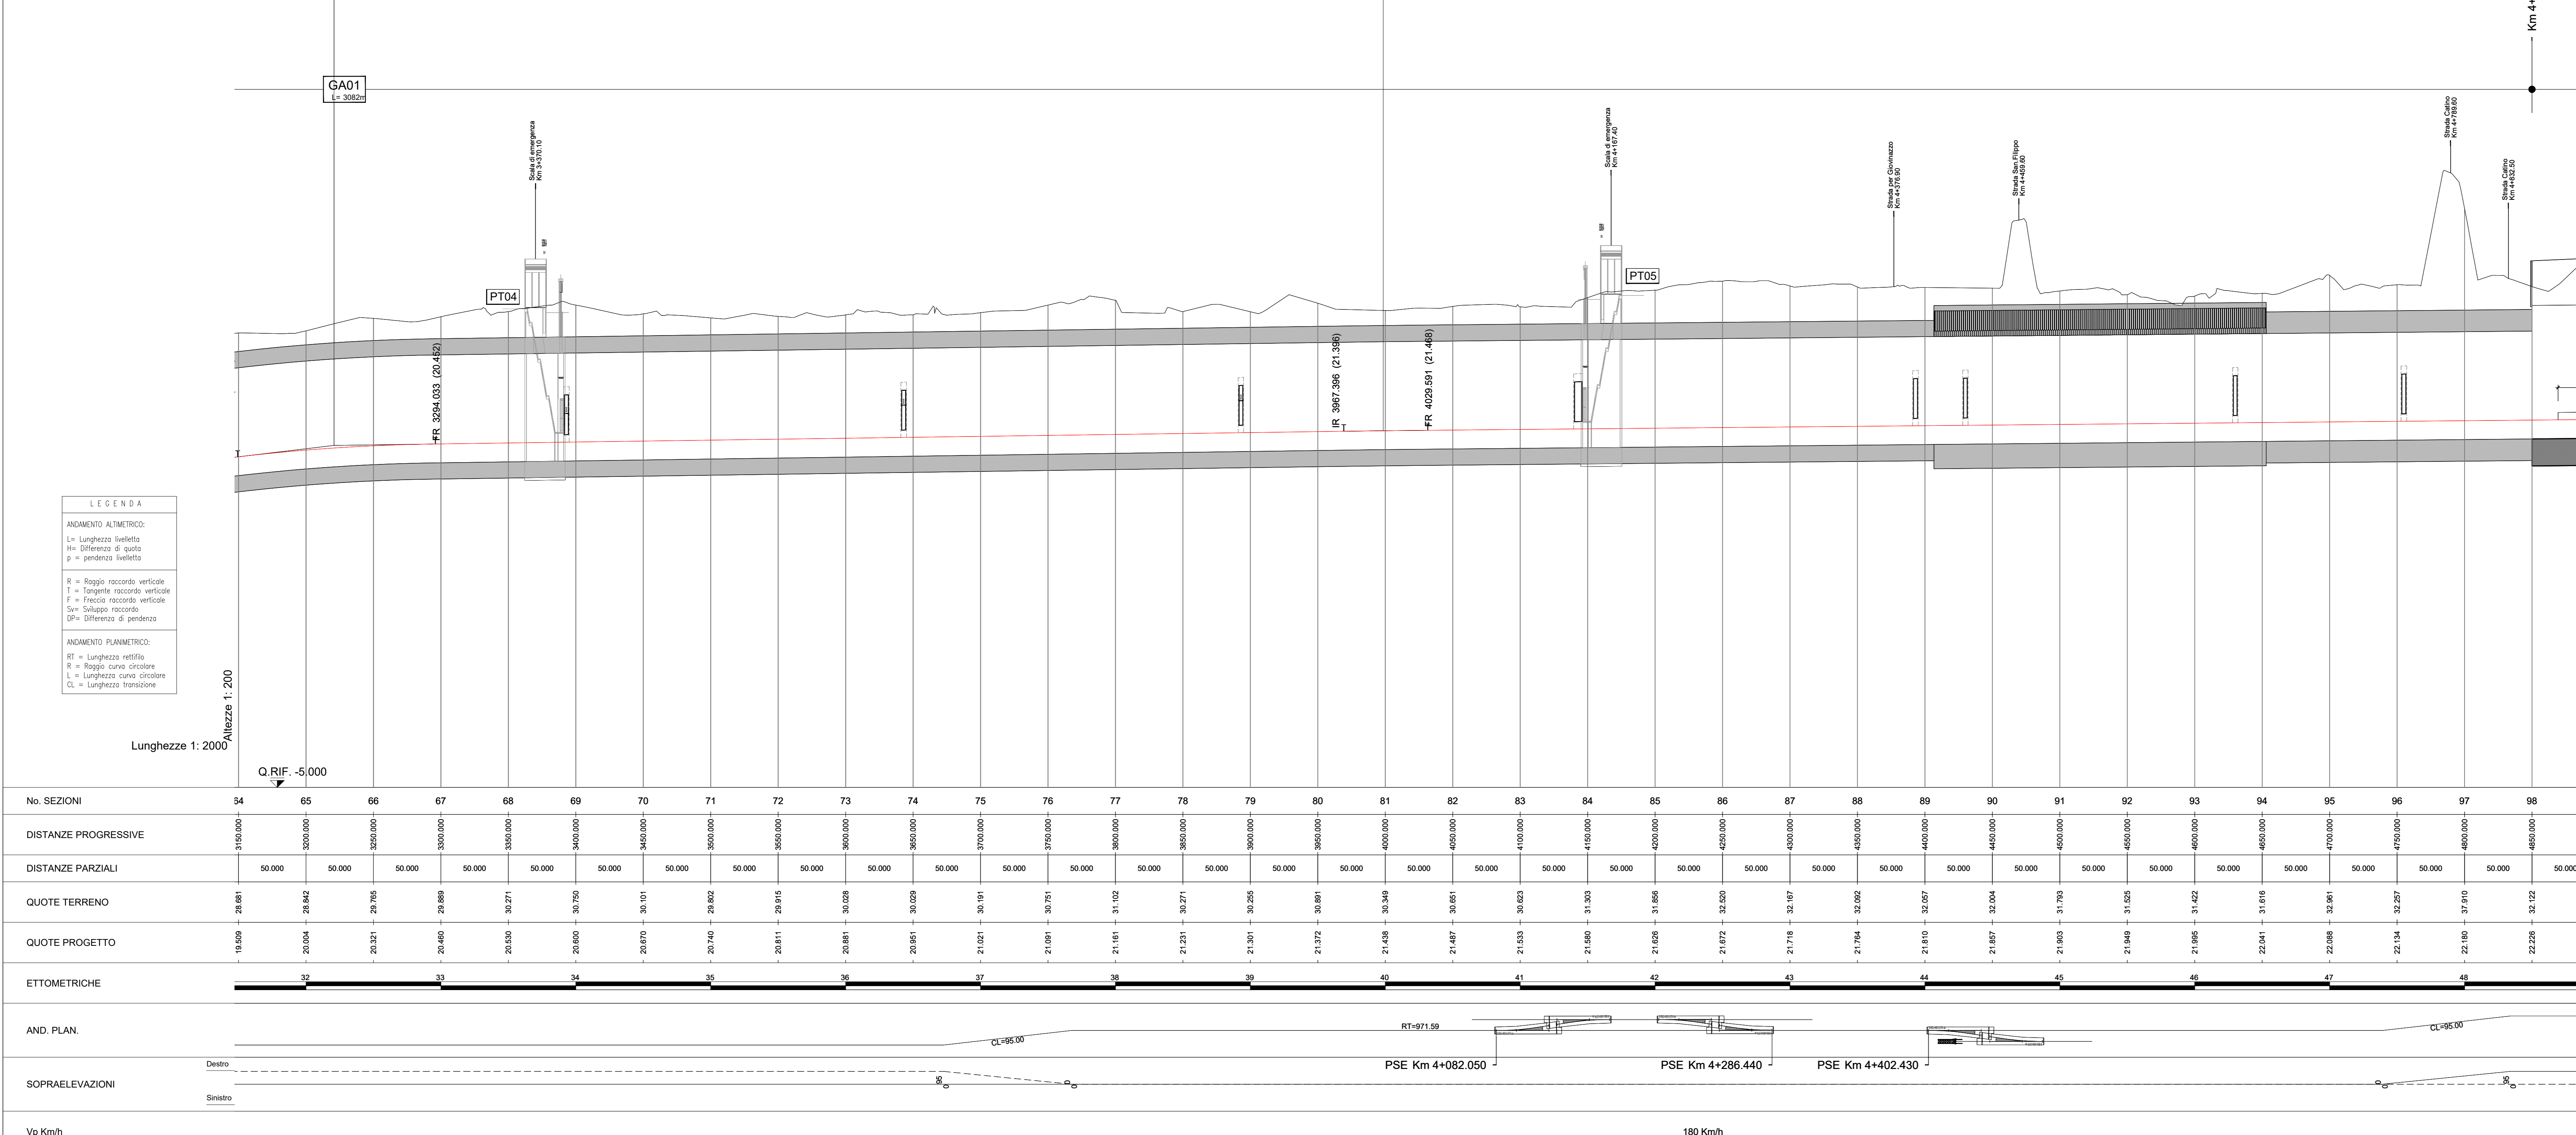

PROVINCIA	
COMUNE	
LIVELLETTA	

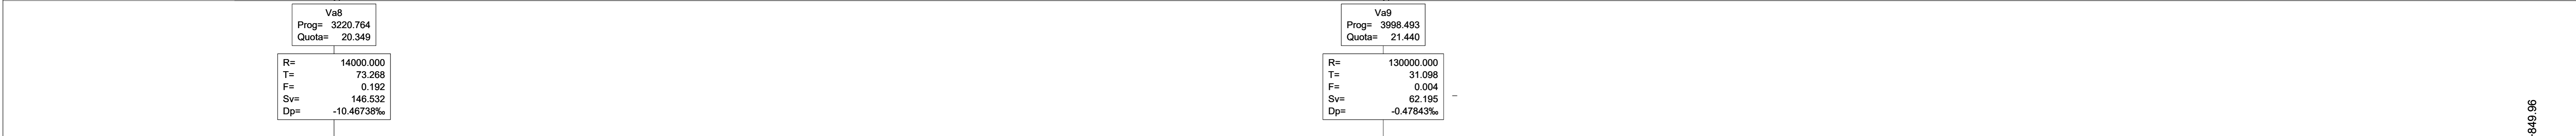

LEGENDA

- Muri da demolire
- Edifici da demolire
- Linea Storica da demolire

COMMITTENTE: **RFI** RETE FERROVIARIA ITALIANA GRUPPO FERROVIE DELLO STATO ITALIANE

PROGETTAZIONE: **ITALFERR** GRUPPO IMPRESA DELLO STATO ITALIANE

INFRASTRUTTURE FERROVIARIE STRATEGICHE DEFINITE DALLA LEGGE OBIETTIVO N. 443/01 e s.m.i.

S.O. Corpo Stradale

PROGETTO DEFINITIVO

NODO DI BARI

BARI NORD - VARIANTE SANTO SPIRITO PALESE

INFRASTRUTTURE ELABORATI GENERALI

Planoprofilo di progetto su cartografia Tav. 3/7

SCALA: 1:2000/200

Rev.	Descrizione	Redatto	Data	Verificato	Data	Approvato	Data	Autorezzato Data
A	Emissione	S. Scopelliti	31/07/2023	C. Scagnoli	31/07/2023	G. Di Biase	31/07/2023	31/07/2023
B	Emissione PD per AI	S. Scopelliti	SETT 23	C. Scagnoli	SETT 23	G. Di Biase	SETT 23	SETT 23

File: IADR00D29L6IF000003B n. Elab.: