


TRACCIAMENTO ASSE BINARIO PARI		TRACCIAMENTO ASSE BINARIO DISPARI	
V0	2661034.5991 4559934.2938	V1	2662534.2232 4558417.4570
	Az: 121.12913%		Az: 121.12913%
	CL: 100.0000		CL: 100.0000
	Scost: 0.1852		Scost: 0.1849
	TI: 66.6684		TI: 66.6684
	Tc: 33.3349		Tc: 33.3349
	R: 2250.0000		R: 2253.6000
	T: 24.0000		T: 24.0000
	SV: 48.0000		SV: 48.1200
	F: 0.1263		F: 0.1284
	C: 47.9991		C: 48.1191
	H: 105		H: 105
	VP: 180		VP: 180
	CL: 50.0000		CL: 50.0000
	TI: 26.4850		TI: 26.4811
	Tc: 23.5181		Tc: 23.5218
	R: 1570.0000		R: 1574.0000
	T: 102.5458		T: 102.9461
	SV: 205.0000		SV: 205.0000
	F: 3.3448		F: 3.3448

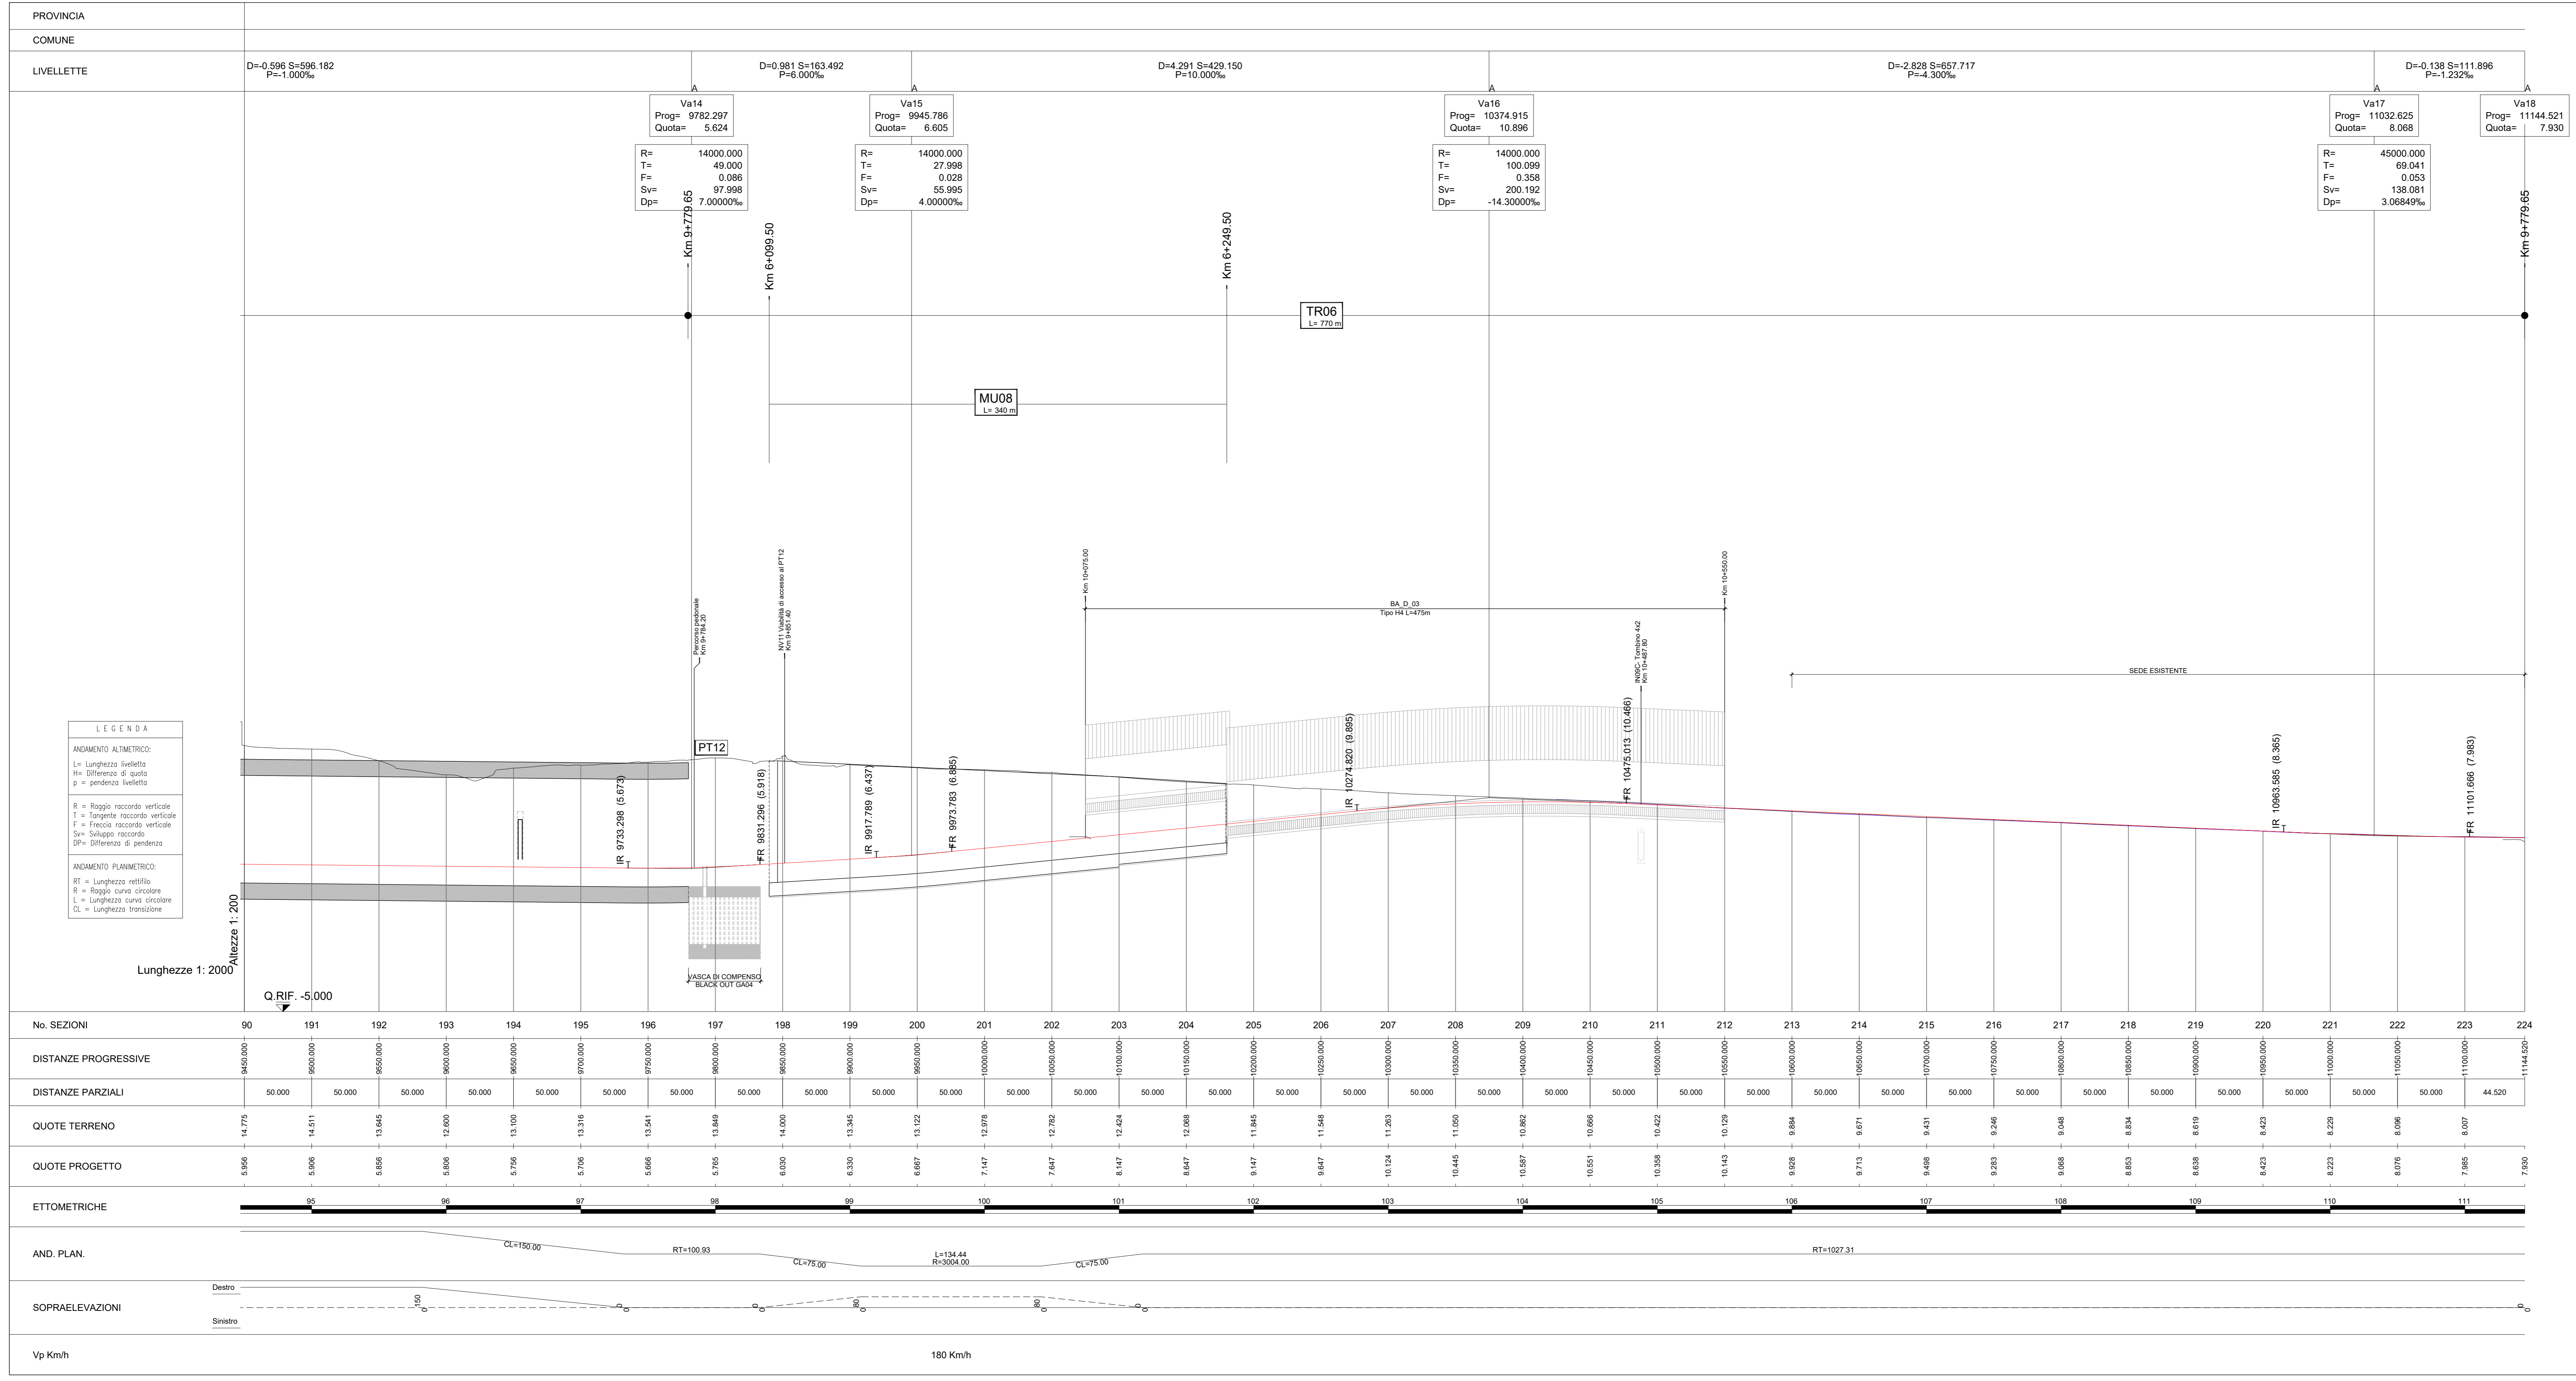

**LEGENDA**

- Muri da demolire
- Edifici da demolire
- Linea Storica da demolire

COMMITTENTE: **RFI** RETE FERROVIARIA ITALIANA GRUPPO FERROVIE DELLO STATO ITALIANE

PROGETTAZIONE: **ITALFER** GRUPPO FERROVIE DELLO STATO ITALIANE

**INFRASTRUTTURE FERROVIARIE STRATEGICHE DEFINITE DALLA LEGGE OBBIETTIVO N. 443/01 e s.m.i.**

S.O. Corpo Stradale

**PROGETTO DEFINITIVO**

**NODO DI BARI**

**BARI NORD - VARIANTE SANTO SPIRITO PALESE**

INFRASTRUTTURE ELABORATI GENERALI

Planoprofilo di progetto su cartografia Tav. 7/7

SCALA: 1:2000/200

COMMESSA LOTTO FASE ENTE TIPO DOC. OPERA/DISCIPLINA Progr. REV.

IADR 00 D 29 L6 IF0000 007 B

Rev.	Descrizione	Redatto	Data	Verificato	Data	Approvato	Data	Autorizzato Data
A	Emissione	S. Scipione	31/07/2023	G. Di Biase	31/07/2023	F. Arcovini	31/07/2023	31/07/2023
B	Emissione PD per AI	S. Scipione	SETT 23	G. Di Biase	SETT 23	G. Di Biase	SETT 23	SETT 23

File: IADR00D29L6IF0000007B n. Elab.: