
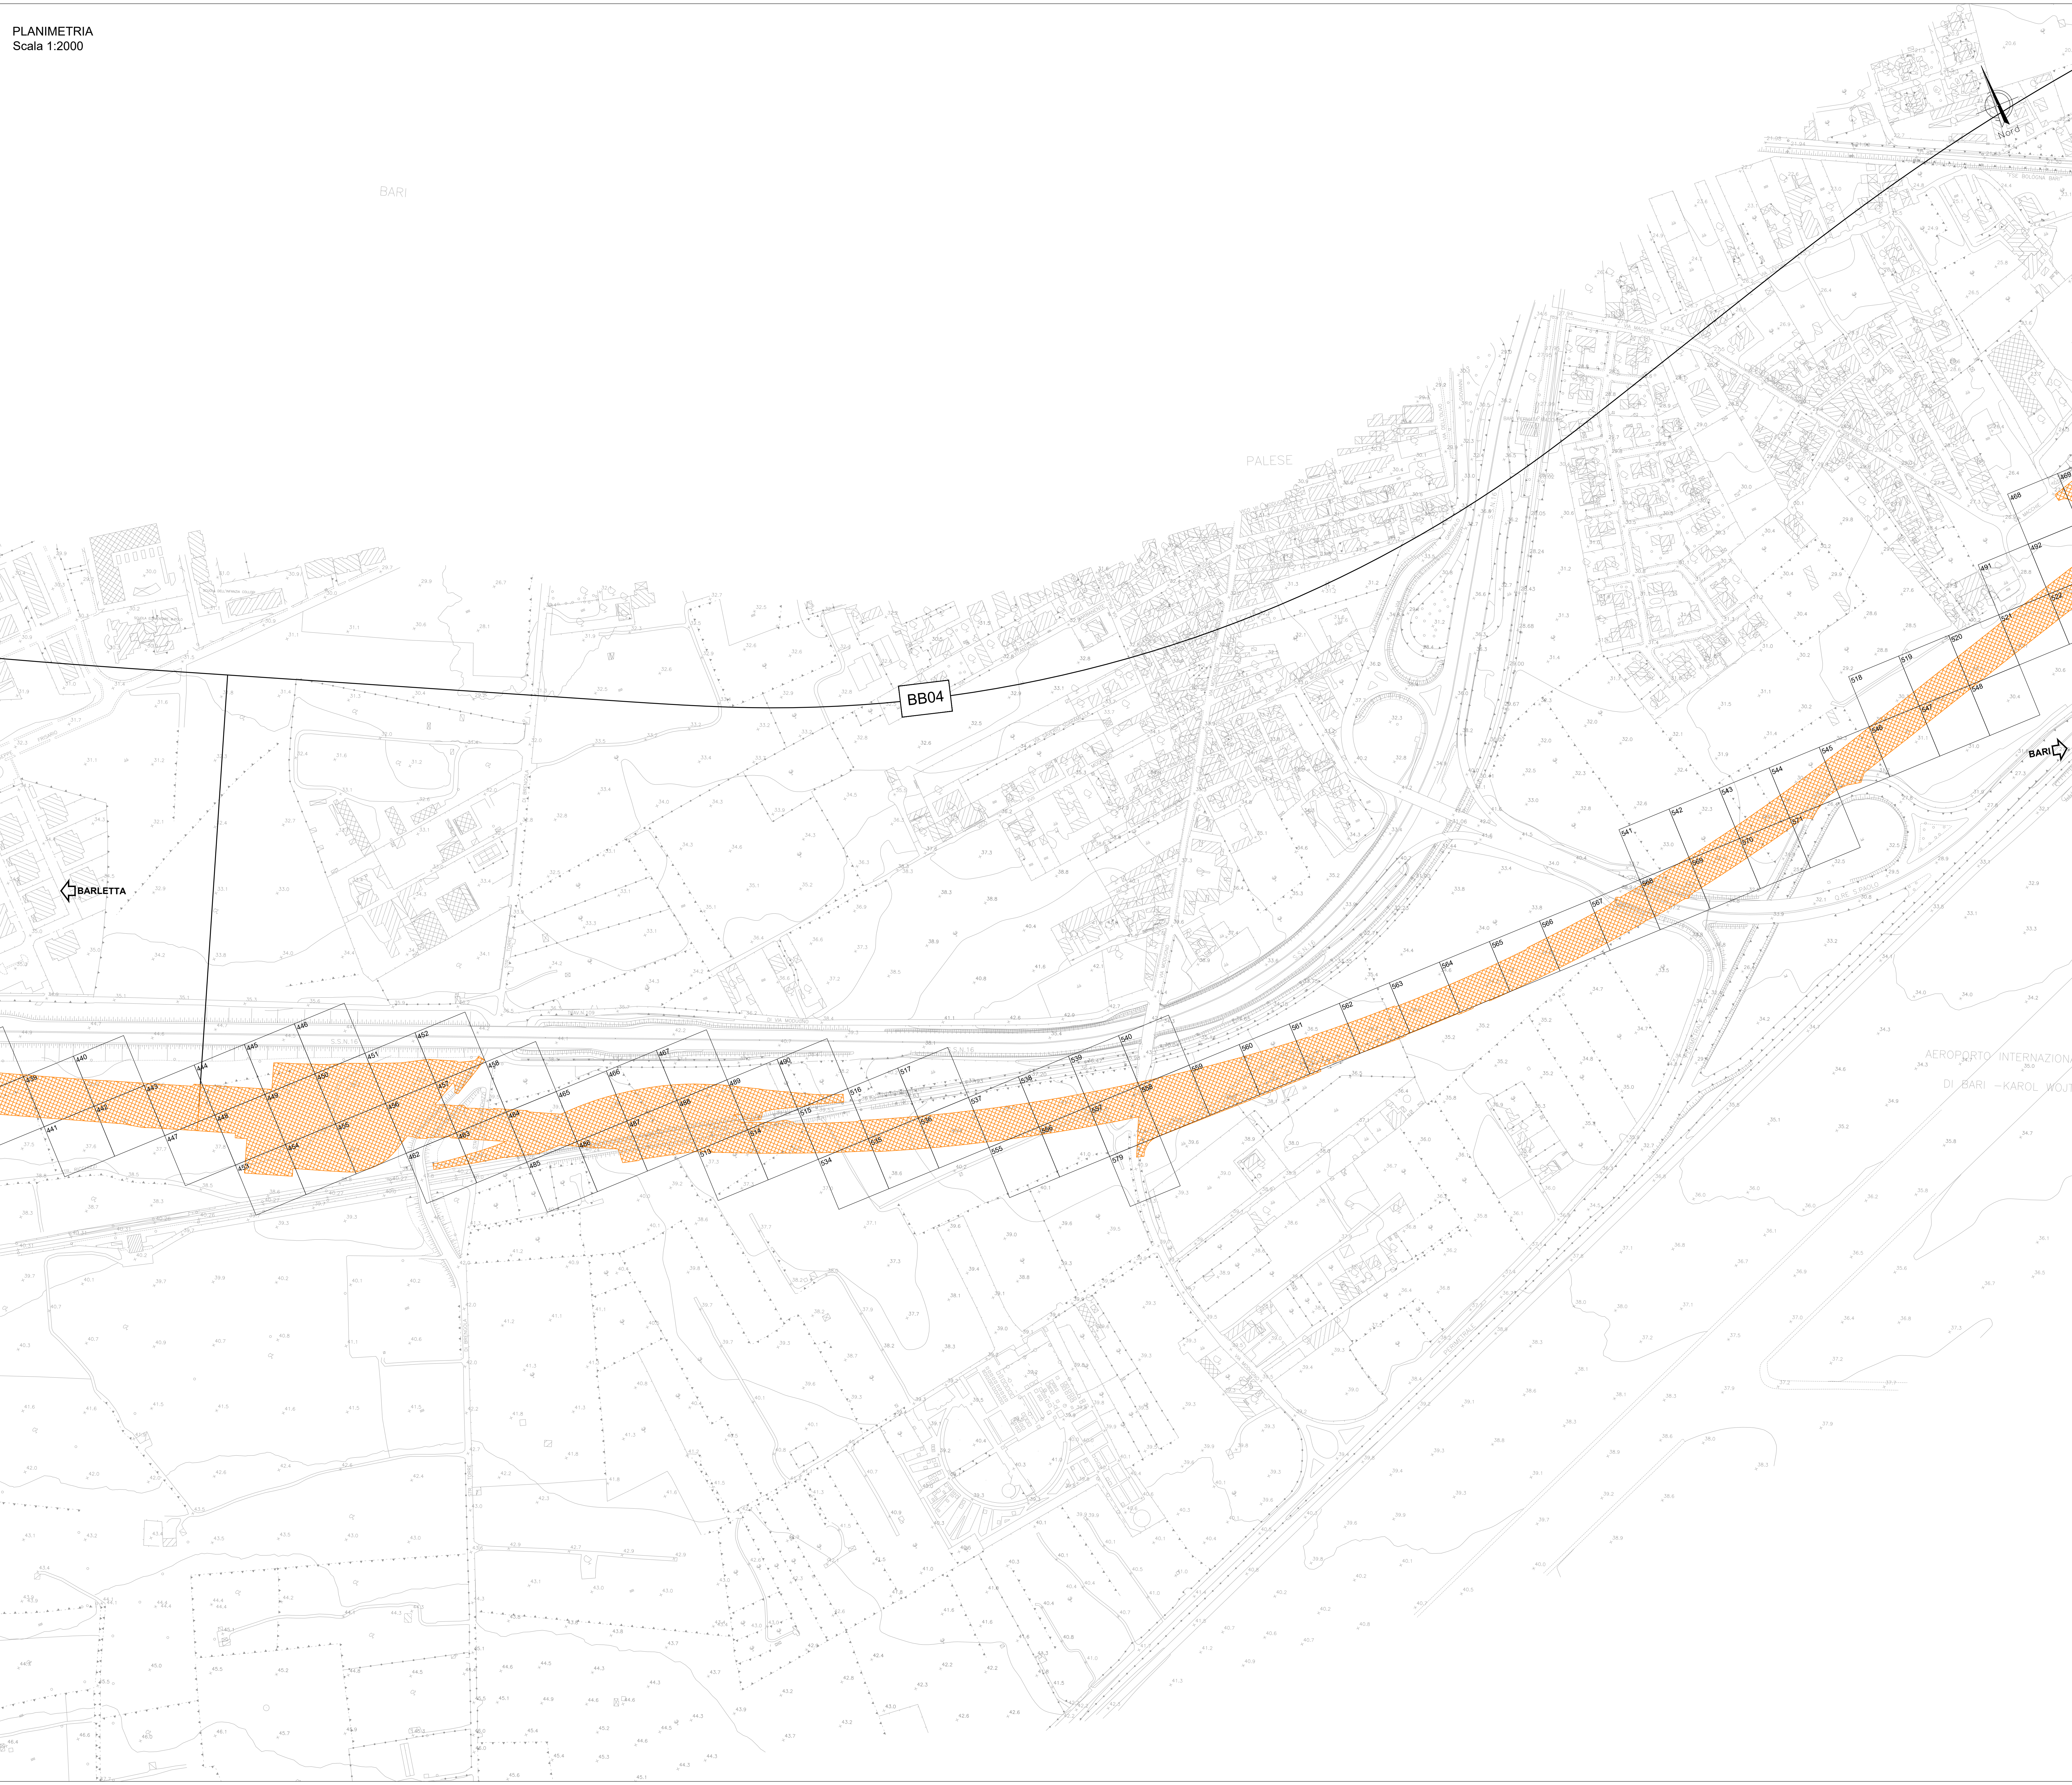


B.O.E. DI PROGETTO					
LEGENDA LINEA PRINCIPALE	BB01	BB02	BB03	BB04	BB05
PROGRESSIVA	di Km 0+000	Km 2+500	Km 4+500	Km 6+500	Km 8+000
	Km 2+000	Km 4+000	Km 6+000	Km 8+000	Km 11+144,531
TIPO RENDIZIONE	SUP (mq)	SUP (mq)	SUP (mq)	SUP (mq)	SUP (mq)
	N.TRIVELAZIONI	N.TRIVELAZIONI	N.TRIVELAZIONI	N.TRIVELAZIONI	N.TRIVELAZIONI
	128770	75836	212855	96060	120880

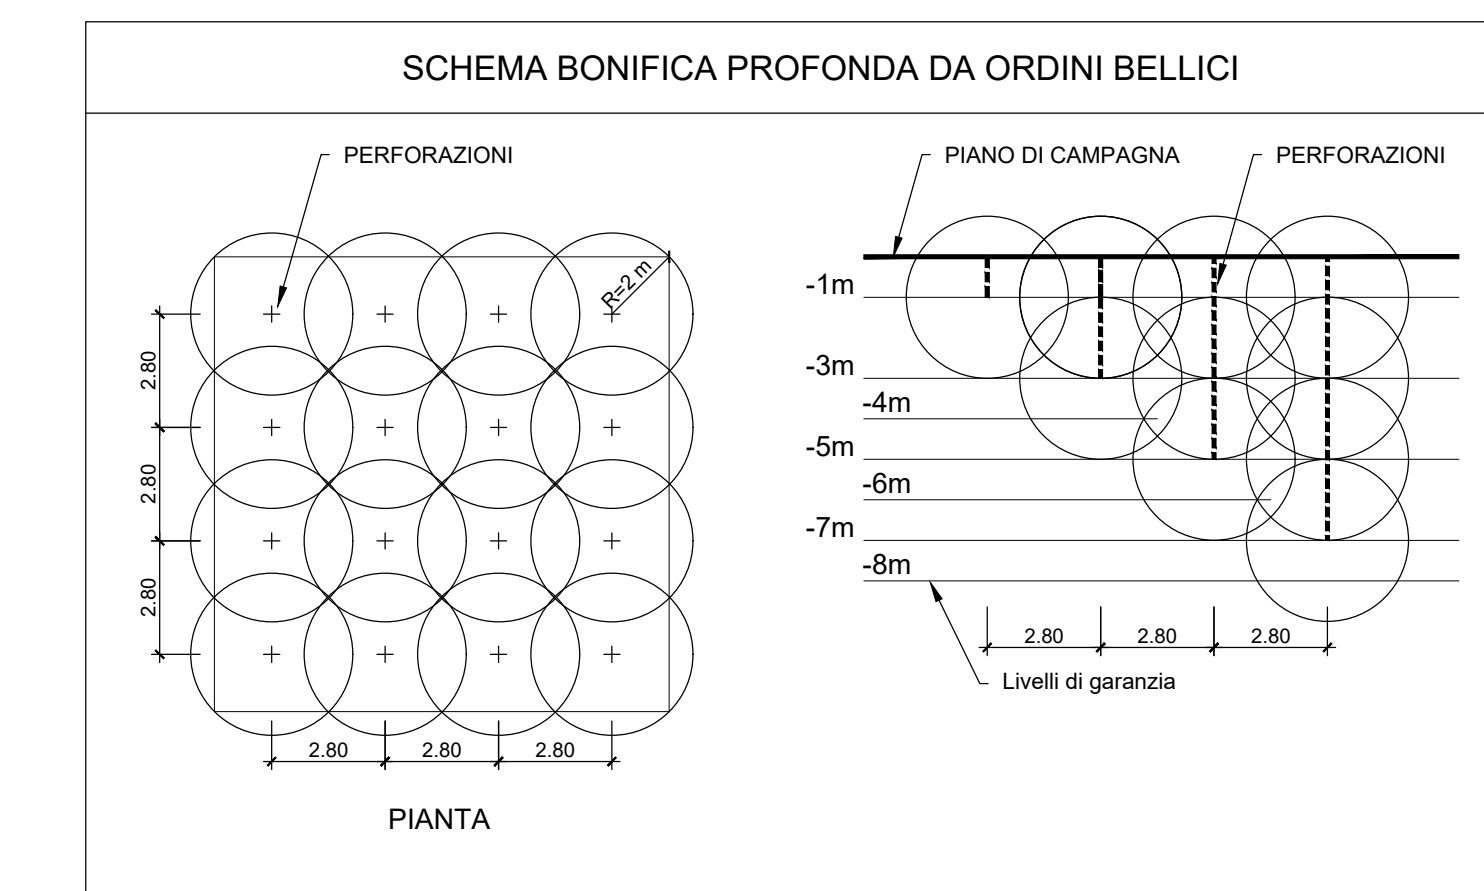

COMMITTENTE:  **RFI**  
RETE FERROVIARIA ITALIANA  
GRUPPO FERROVIE DELLO STATO ITALIANE

PROGETTAZIONE:  **ITALFERR**  
GRUPPO FERROVIE DELLO STATO ITALIANE

**INFRASTRUTTURE FERROVIARIE STRATEGICHE DEFINITE  
DALLA LEGGE OBIETTIVO N. 443/01 e s.m.i.**

**S.O. Corpo Stradale**

**PROGETTO DEFINITIVO**

**NODO DI BARI**

**BARI NORD - VARIANTE SANTO SPIRITO PALESE**

BONIFICA ORDIGNI ESPLOSIVI  
ELABORATI GENERALI  
Planimetria di progetto con B.O.E. Superficiale Tav.5/7

SCALA: **1:2000**

COMMESSA LOTTO FASE ENTE TIPO DOC. OPERA/DISCIPLINA Progr. REV.

IADR 00 D 29 P6 BB0000 005 B

Rev.	Descrizione	Redatto	Data	Verificato	Data	Approvato	Data	Autorizzato Data
A	Emissione	M. De Rosa	31/07/2023	M. De Rosa	31/07/2023	M. De Rosa	31/07/2023	31/07/2023
B	Emissione PD per AI	M. De Rosa	SETT 25	M. De Rosa	SETT 25	M. De Rosa	SETT 25	SETT 25

File: IADR00D29P6BB0000005B n. Elab.: