



MARE MEDITERRANEO

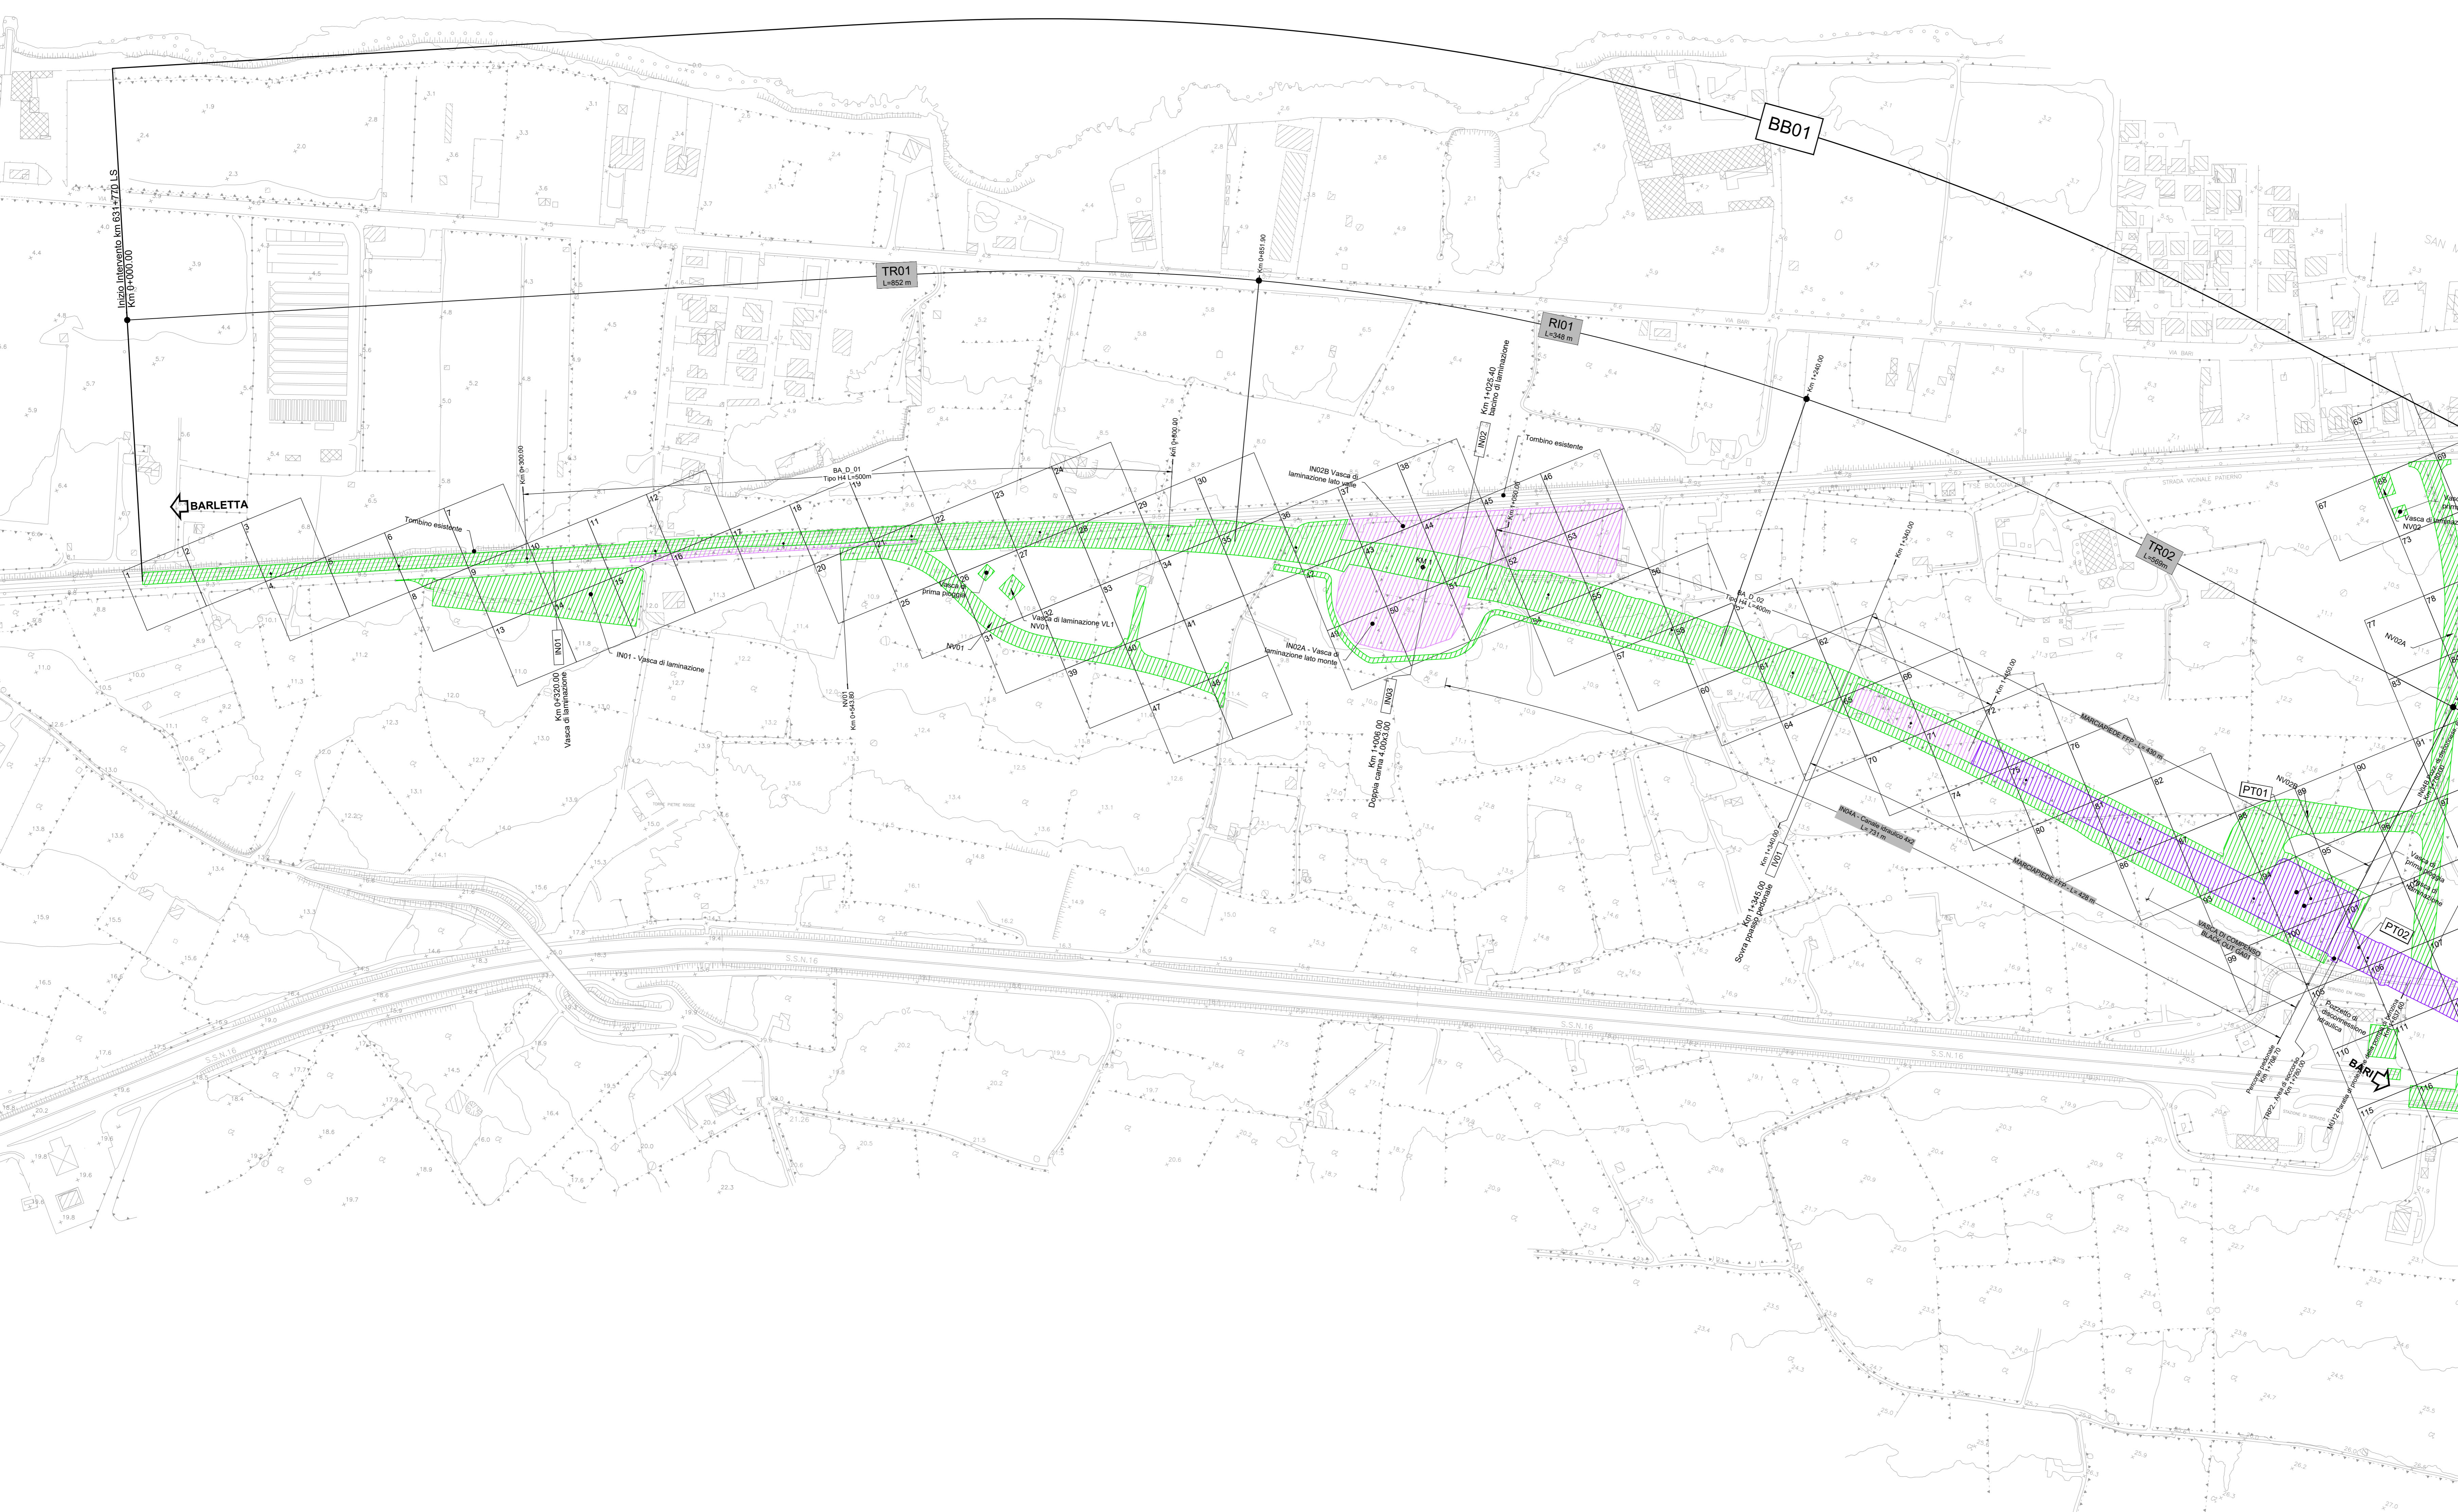

B.O.E. DI PROGETTO					
LEGENDA LINEE PRINCIPALI	BB01	BB02	BB03	BB04	BB05
PROGRESSIVA	km 0+000	km 3+000	km 4+000	km 6+000	km 8+000
	km 2+300	km 4+500	km 6+500	km 8+900	km 11+444.538
TIPO INDAGINE	SUP (mq)	SUP (mq)	SUP (mq)	SUP (mq)	SUP (mq)
INTRAVELAZIONI	75438	8670	125060	25322	83878
INTRAVELAZIONI	9622	1106	19552	3230	10699
INTRAVELAZIONI	16345	-	19872	-	-
INTRAVELAZIONI	2085	-	2535	-	-
INTRAVELAZIONI	23085	55590	60743	61081	21426
INTRAVELAZIONI	2945	7091	7748	7791	2733

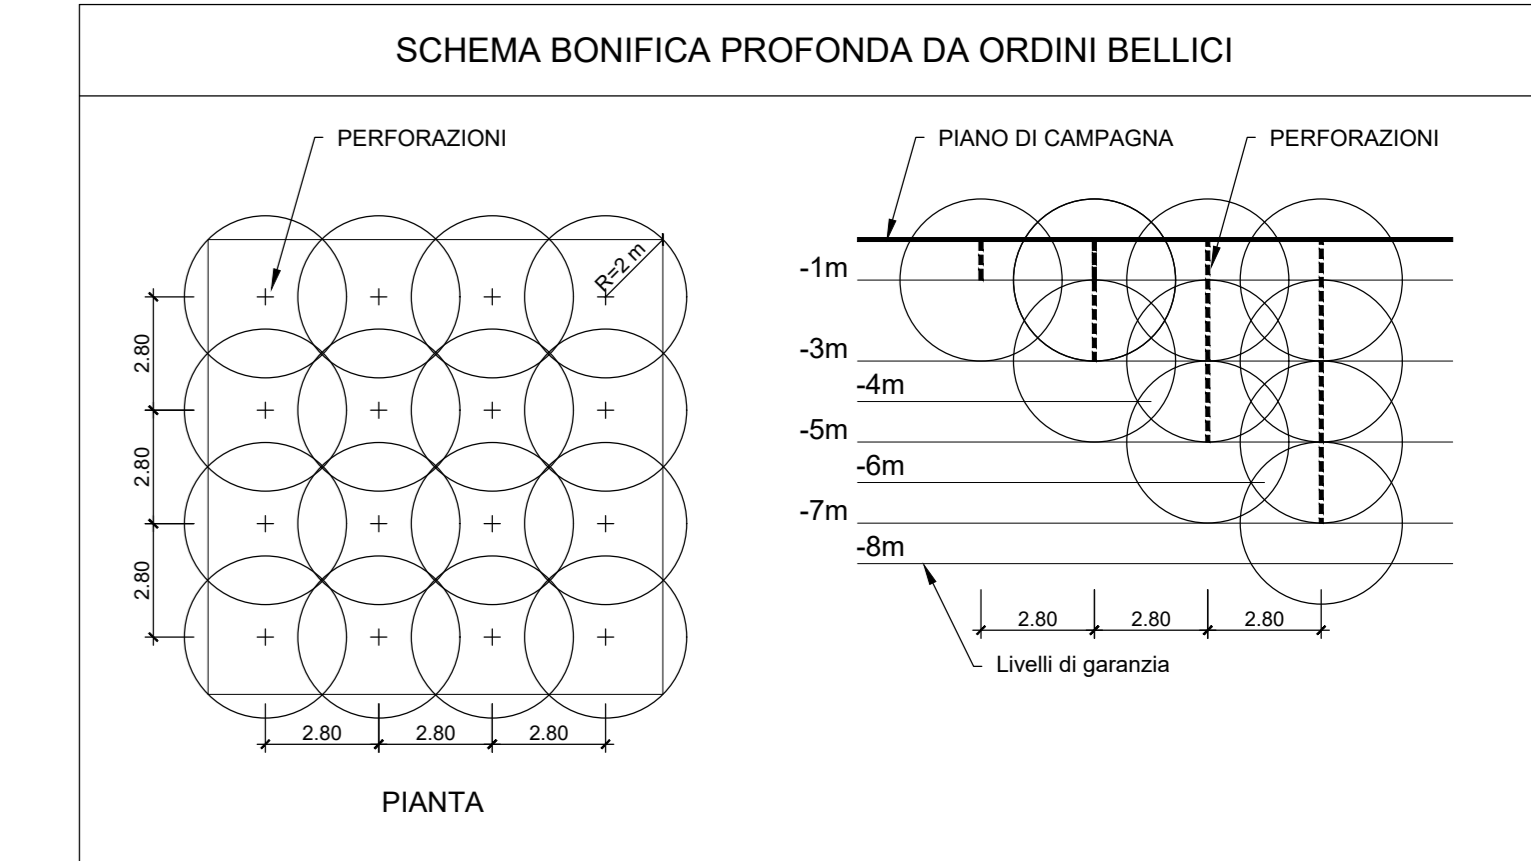

COMMITTENTE: **RFI** RETE FERROVIARIA ITALIANA GRUPPO FERROVIE DELLO STATO ITALIANE

PROGETTAZIONE: **ITALFERR** GRUPPO FERROVIE DELLO STATO ITALIANE

INFRASTRUTTURE FERROVIARIE STRATEGICHE DEFINITE DALLA LEGGE OBIETTIVO N. 443/01 e s.m.i.

S.O. Corpo Stradale

PROGETTO DEFINITIVO

NODO DI BARI
BARI NORD - VARIANTE SANTO SPIRITO PALESE

BONIFICA ORDIGNI ESPLOSIVI
ELABORATI GENERALI
Planimetria di progetto con B.O.E. Profonda Tav. 1/7

SCALA: 1:2000

COMMESSA	LOTTO	FASE	ENTE	TIPO DOC.	OPERA/DISCIPLINA	PROGR.	REV.
IADR	00	D	29	P6	BB0000	008	B

Rev.	Descrizione	Redatto	Data	Verificato	Data	Approvato	Data	Autorizzato Data
A	Emissione	[Signature]	31/07/2023	[Signature]	31/07/2023	[Signature]	31/07/2023	[Signature]
B	Emissione PD per AI	[Signature]	SETT 23	[Signature]	SETT 23	[Signature]	SETT 23	[Signature]

File: IADR00D29P6BB000008B n. Elab.: