


B.O.E. DI PROGETTO

LEGENDA LINEA PRINCIPALE	BB01	BB02	BB03	BB04	BB05
PROGRESSIVA	km 2+300	km 3+500	km 4+500	km 5+500	km 6+500

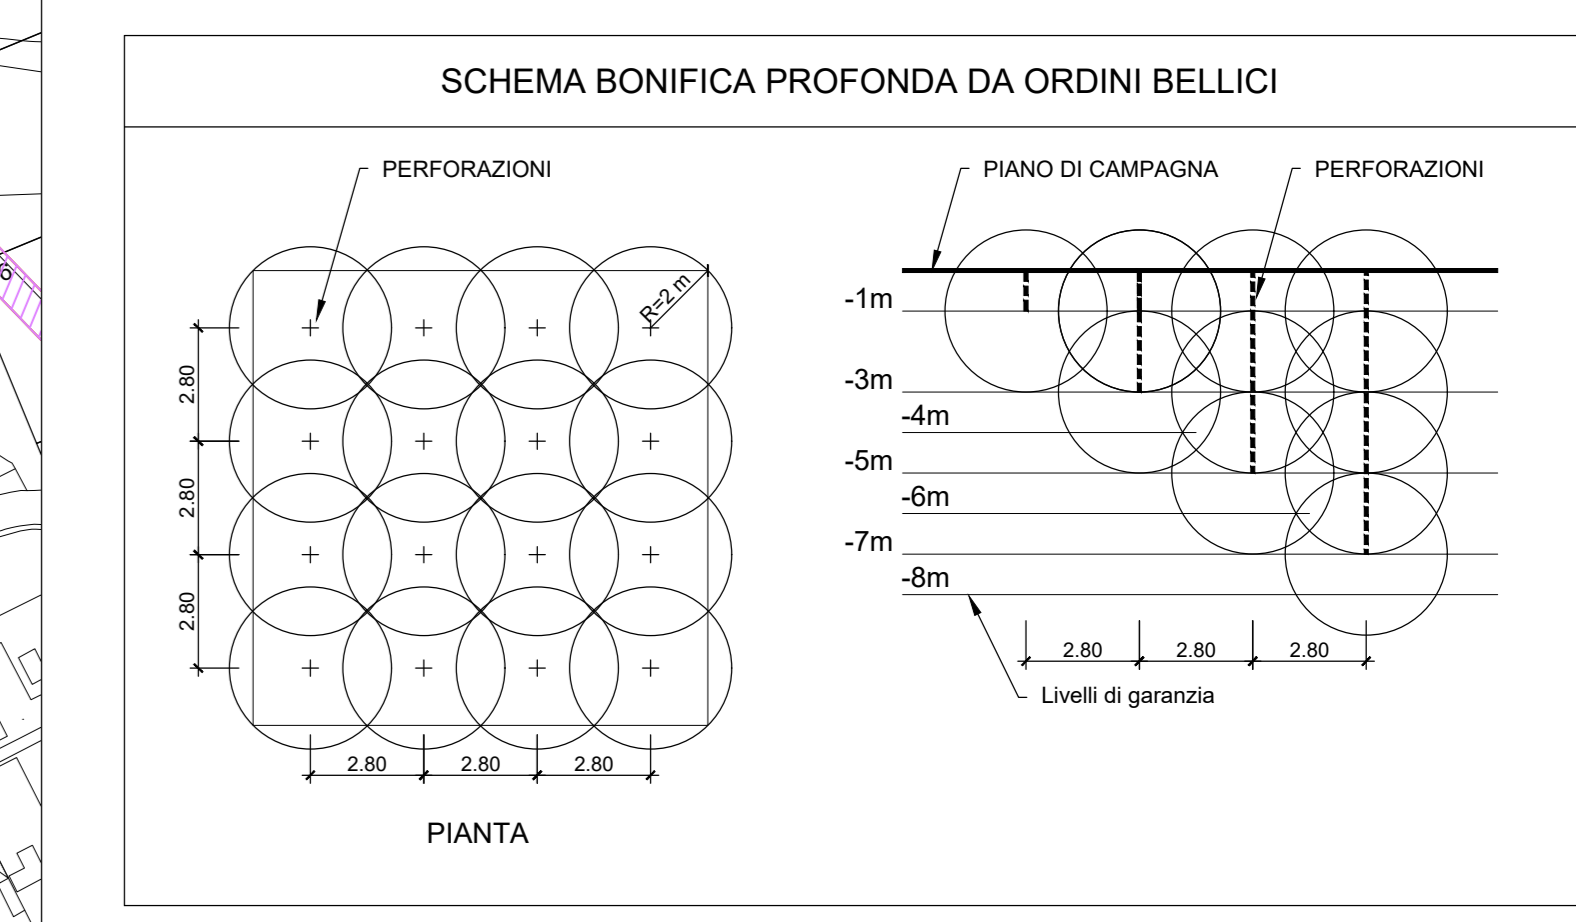

COMMITTENTE: **RFI** RETE FERROVIARIA ITALIANA - GRUPPO FERROVIE DELLO STATO ITALIANO

PROGETTAZIONE: **ITALFER** GRUPPO FERROVIE DELLO STATO ITALIANO

INFRASTRUTTURE FERROVIARIE STRATEGICHE DEFINITE DALLA LEGGE OBBIETTIVO N. 443/01 e s.m.i.

S.O. Corpo Stradale

PROGETTO DEFINITIVO

NODO DI BARI
BARI NORD - VARIANTE SANTO SPIRITO PALESE

BONIFICA ORDIGNI ESPLOSIVI
ELABORATI GENERALI
Planimetria di progetto con B.O.E. Profonda Tav.3/7

SCALA: 1:2000

COMMESSA LOTTO FASE ENTE TIPO DOC. OPERA/DISCIPLINA Progr. REV.

IADR 00 D 29 P6 BB0000 010 B

Rev.	Descrizione	Redatto	Data	Verificato	Data	Approvato	Data	Autorizzato Data
A	Emissione	[Firma]	31/07/2023	[Firma]	31/07/2023	[Firma]	31/07/2023	31/07/2023
B	Emissione PD per AI	[Firma]	SETT 23	[Firma]	SETT 23	[Firma]	SETT 23	SETT 23

File: IADR00D29P6BB000010B n. Elab.: