
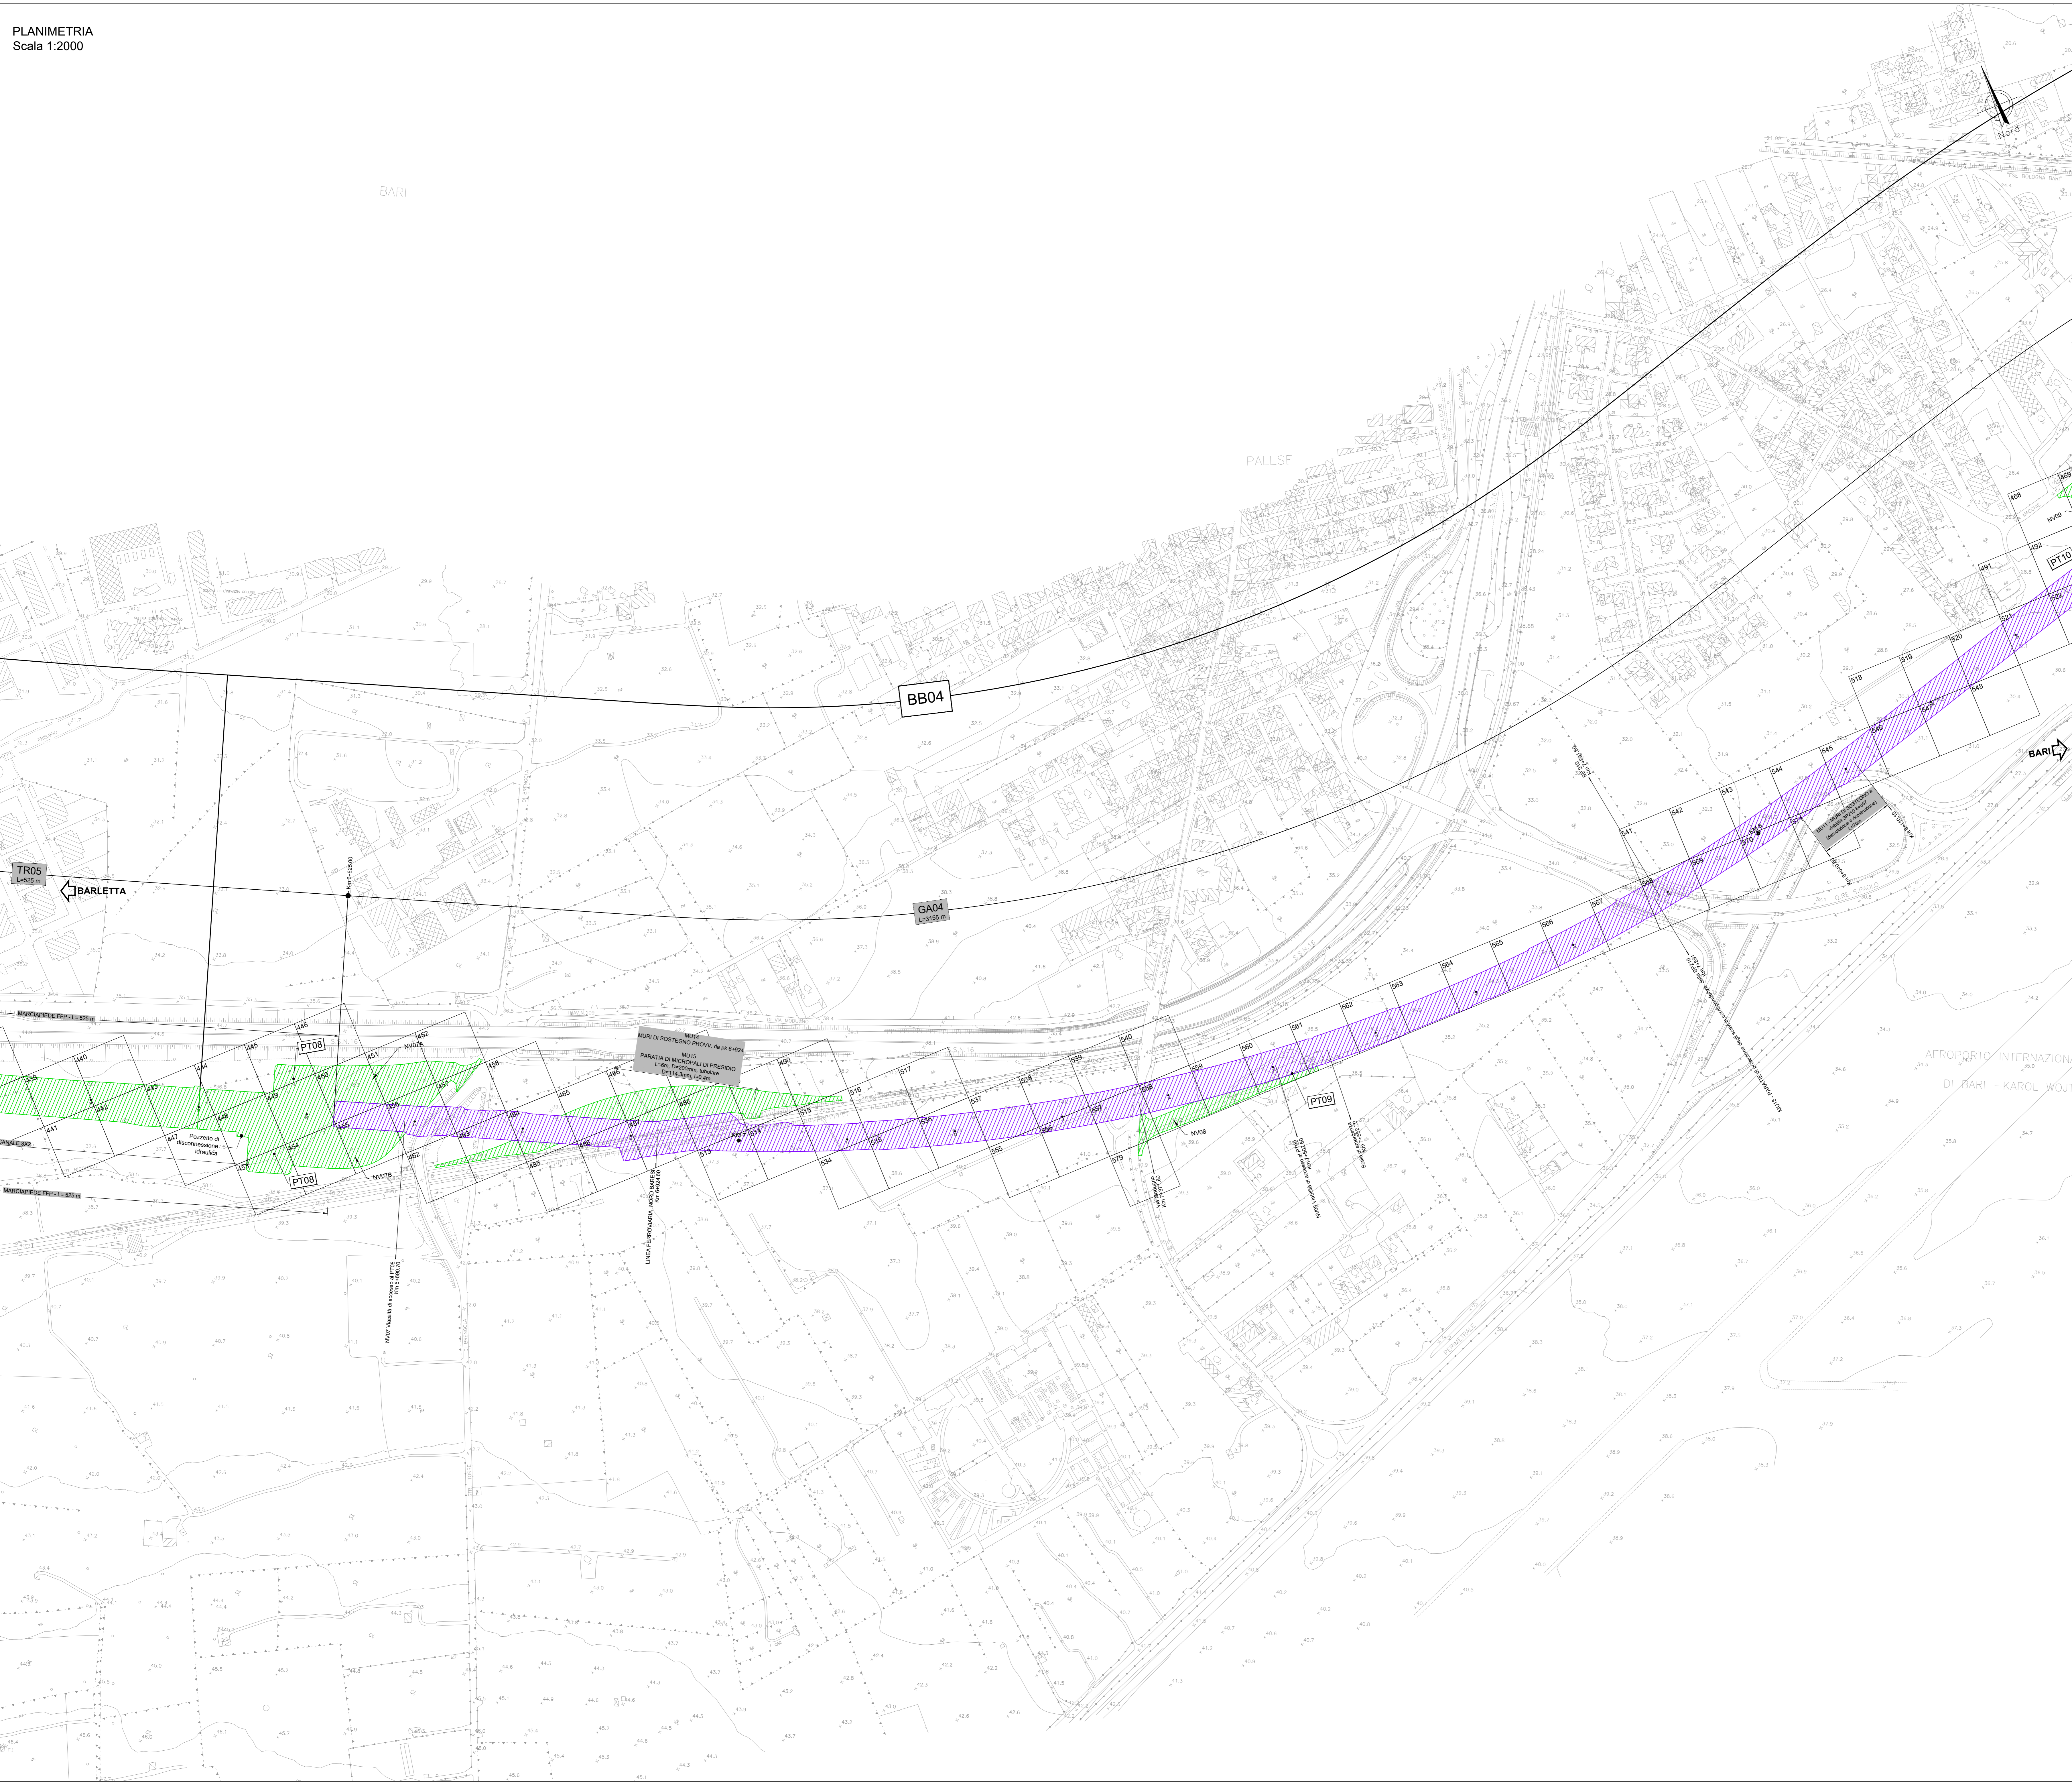


**B.O.E. DI PROGETTO**

LEGENDA LINEE PRINCIPALI	BB01	BB02	BB03	BB04	BB05
PROGRESSIVA	km 0+000	km 3+000	km 4+000	km 6+000	km 8+000
	km 2+300	km 4+500	km 6+500	km 8+900	km 11+445.538
TIPO INDAGINE	SUP (mq)	SUP (mq)	SUP (mq)	SUP (mq)	SUP (mq)
	N.TRIVELAZIONI	N.TRIVELAZIONI	N.TRIVELAZIONI	N.TRIVELAZIONI	N.TRIVELAZIONI
Identifica profonda fino a 2 m dal p.c. - Trivellazione fino a 2 m con garanzia fino a 2 m a partire dal p.c. su tutto lo scavo in cui vengono eseguiti gli scavi superiori a 2 m e fino a 2 m	75438	8670	125060	25322	83878
Identifica profonda fino a 5 m dal p.c. - Trivellazione fino a 5 m con garanzia fino a 5 m a partire dal p.c. su tutto lo scavo in cui vengono eseguiti gli scavi superiori a 3 m e fino a 5 m	16345	-	19872	-	-
Identifica profonda fino a 7 m dal p.c. - Trivellazione fino a 7 m con garanzia fino a 7 m a partire dal p.c. su tutto lo scavo in cui vengono eseguiti gli scavi superiori a 5 m e fino a 7 m	23085	55590	60743	61081	21426
	2945	7091	7748	7791	2733

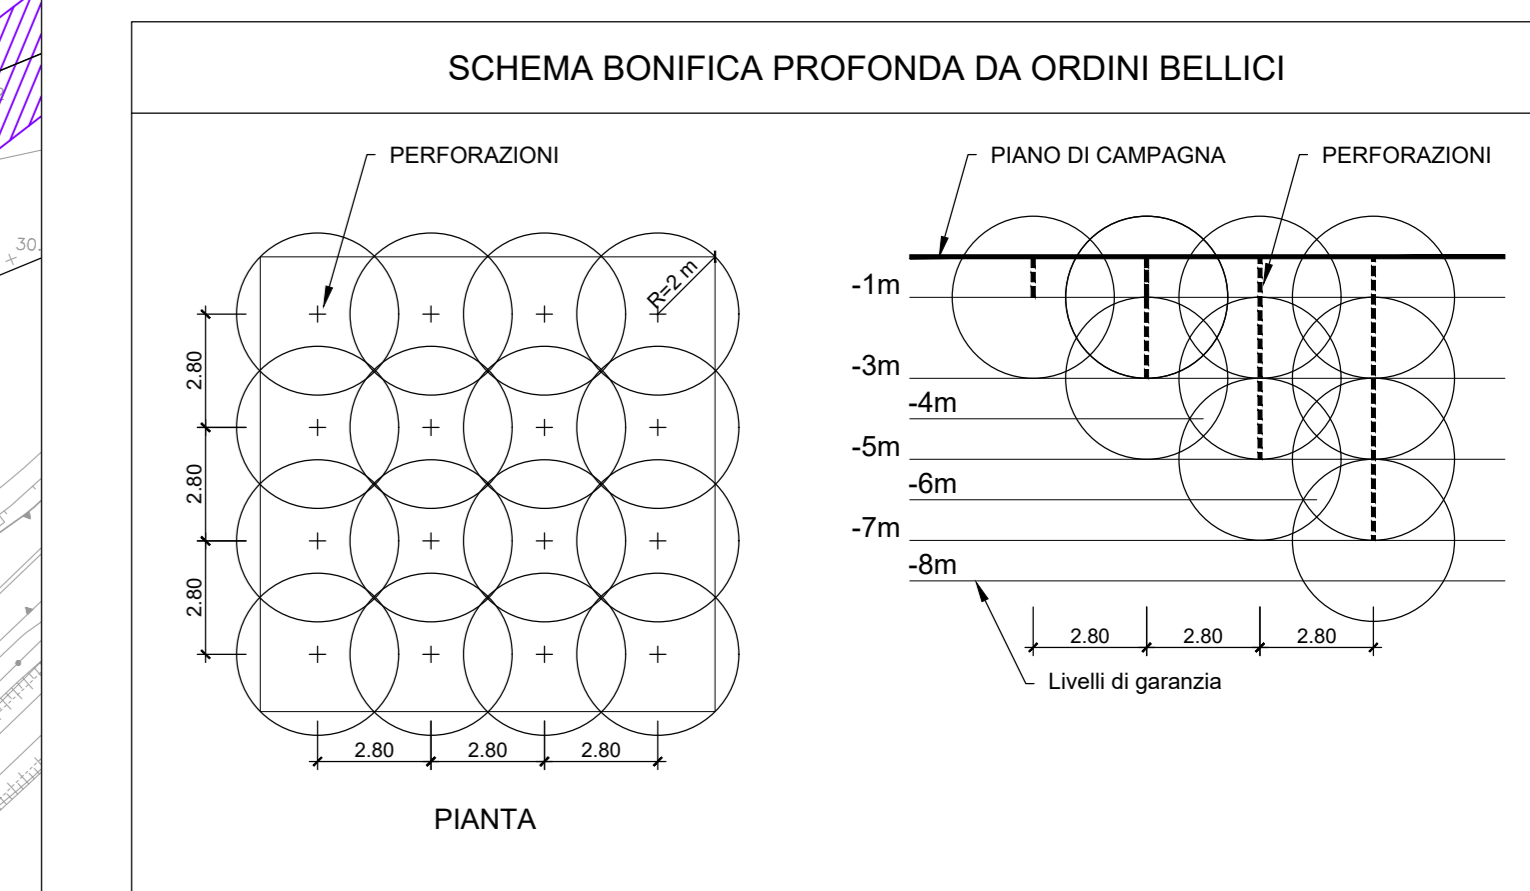

COMMITTENTE: **RFI** RETE FERROVIARIA ITALIANA  
GRUPPO FERROVIARIO DELLO STATO ITALIANO

PROGETTAZIONE: **ITALFERR**  
GRUPPO FERROVIARIO DELLO STATO ITALIANO

**INFRASTRUTTURE FERROVIARIE STRATEGICHE DEFINITE DALLA LEGGE OBIETTIVO N. 443/01 e s.m.i.**

S.O. Corpo Stradale

PROGETTO DEFINITIVO

**NODO DI BARI**  
**BARI NORD - VARIANTE SANTO SPIRITO PALESE**

BONIFICA ORDIGNI ESPLOSIVI  
ELABORATI GENERALI  
Planimetria di progetto con B.O.E. Profonda Tav.5/7

SCALA: 1:2000

COMMESSA LOTTO FASE ENTE TIPO DOC. OPERA/DISCIPLINA Progr. REV.

IADR 00 D 29 P6 BB0000 012 B

Rev.	Descrizione	Redatto	Data	Verificato	Data	Approvato	Data	Autorizzato Data
A	Emissione	M. Bona	31/07/2023	G. Di Biase	31/07/2023	G. Di Biase	31/07/2023	31/07/2023
B	Emissione PD per AI	M. Bona	SETT 23	G. Di Biase	SETT 23	G. Di Biase	SETT 23	SETT 23

File: IADR00D29P6BB000012B n. Elab.: 1