


**B.O.E. LINEA STORICA**

TIPO INDAGINE	SUPERFICIE (mq)
Bonifica di superficie per la ricerca fino a 1 m di profondità	<b>106.044</b>
TIPO INDAGINE AGGIUNTIVA	SUPERFICIE (mq)
Bonifica profonda mediante scavo meccanico a strati fino a 1 m di profondità, da computarsi a misura	<b>106.044</b>

**SCHEMA BONIFICA PROFONDA DA ORDINI BELLCICI**

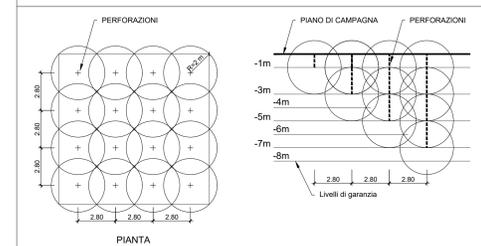

COMMITTENTE:



PROGETTAZIONE:



**INFRASTRUTTURE FERROVIARIE STRATEGICHE DEFINITE  
DALLA LEGGE OBIETTIVO N. 443/01 e s.m.i.**

**S.O. Corpo Stradale**

**PROGETTO DEFINITIVO**

**NODO DI BARI**

**BARI NORD - VARIANTE SANTO SPIRITO PALESE**

BONIFICA ORDIGNI ESPLOSIVI

ELABORATI GENERALI

Planimetria di progetto con B.O.E. Superficiale su sedime esistente Tav.3/7

SCALA:

**1:2000**

COMMESSA LOTTO FASE ENTE TIPO DOC. OPERA/DISCIPLINA PROGR. REV.

IADR 00 D 29 P6 BB0000 019 B

Rev.	Descrizione	Redatto	Data	Verificato	Data	Approvato	Data	Autorizzato Data
A	Emissione	M. Botta	31/07/2023	Adriano Caramanna	31/07/2023	G. Di Meglio	31/07/2023	F. JUDOVINI 31/07/2023
B	Emissione PD per At	[Signature]	SETT 25	[Signature]	SETT 25	[Signature]	SETT 25	[Signature]