


MARE MEDITERRANEO

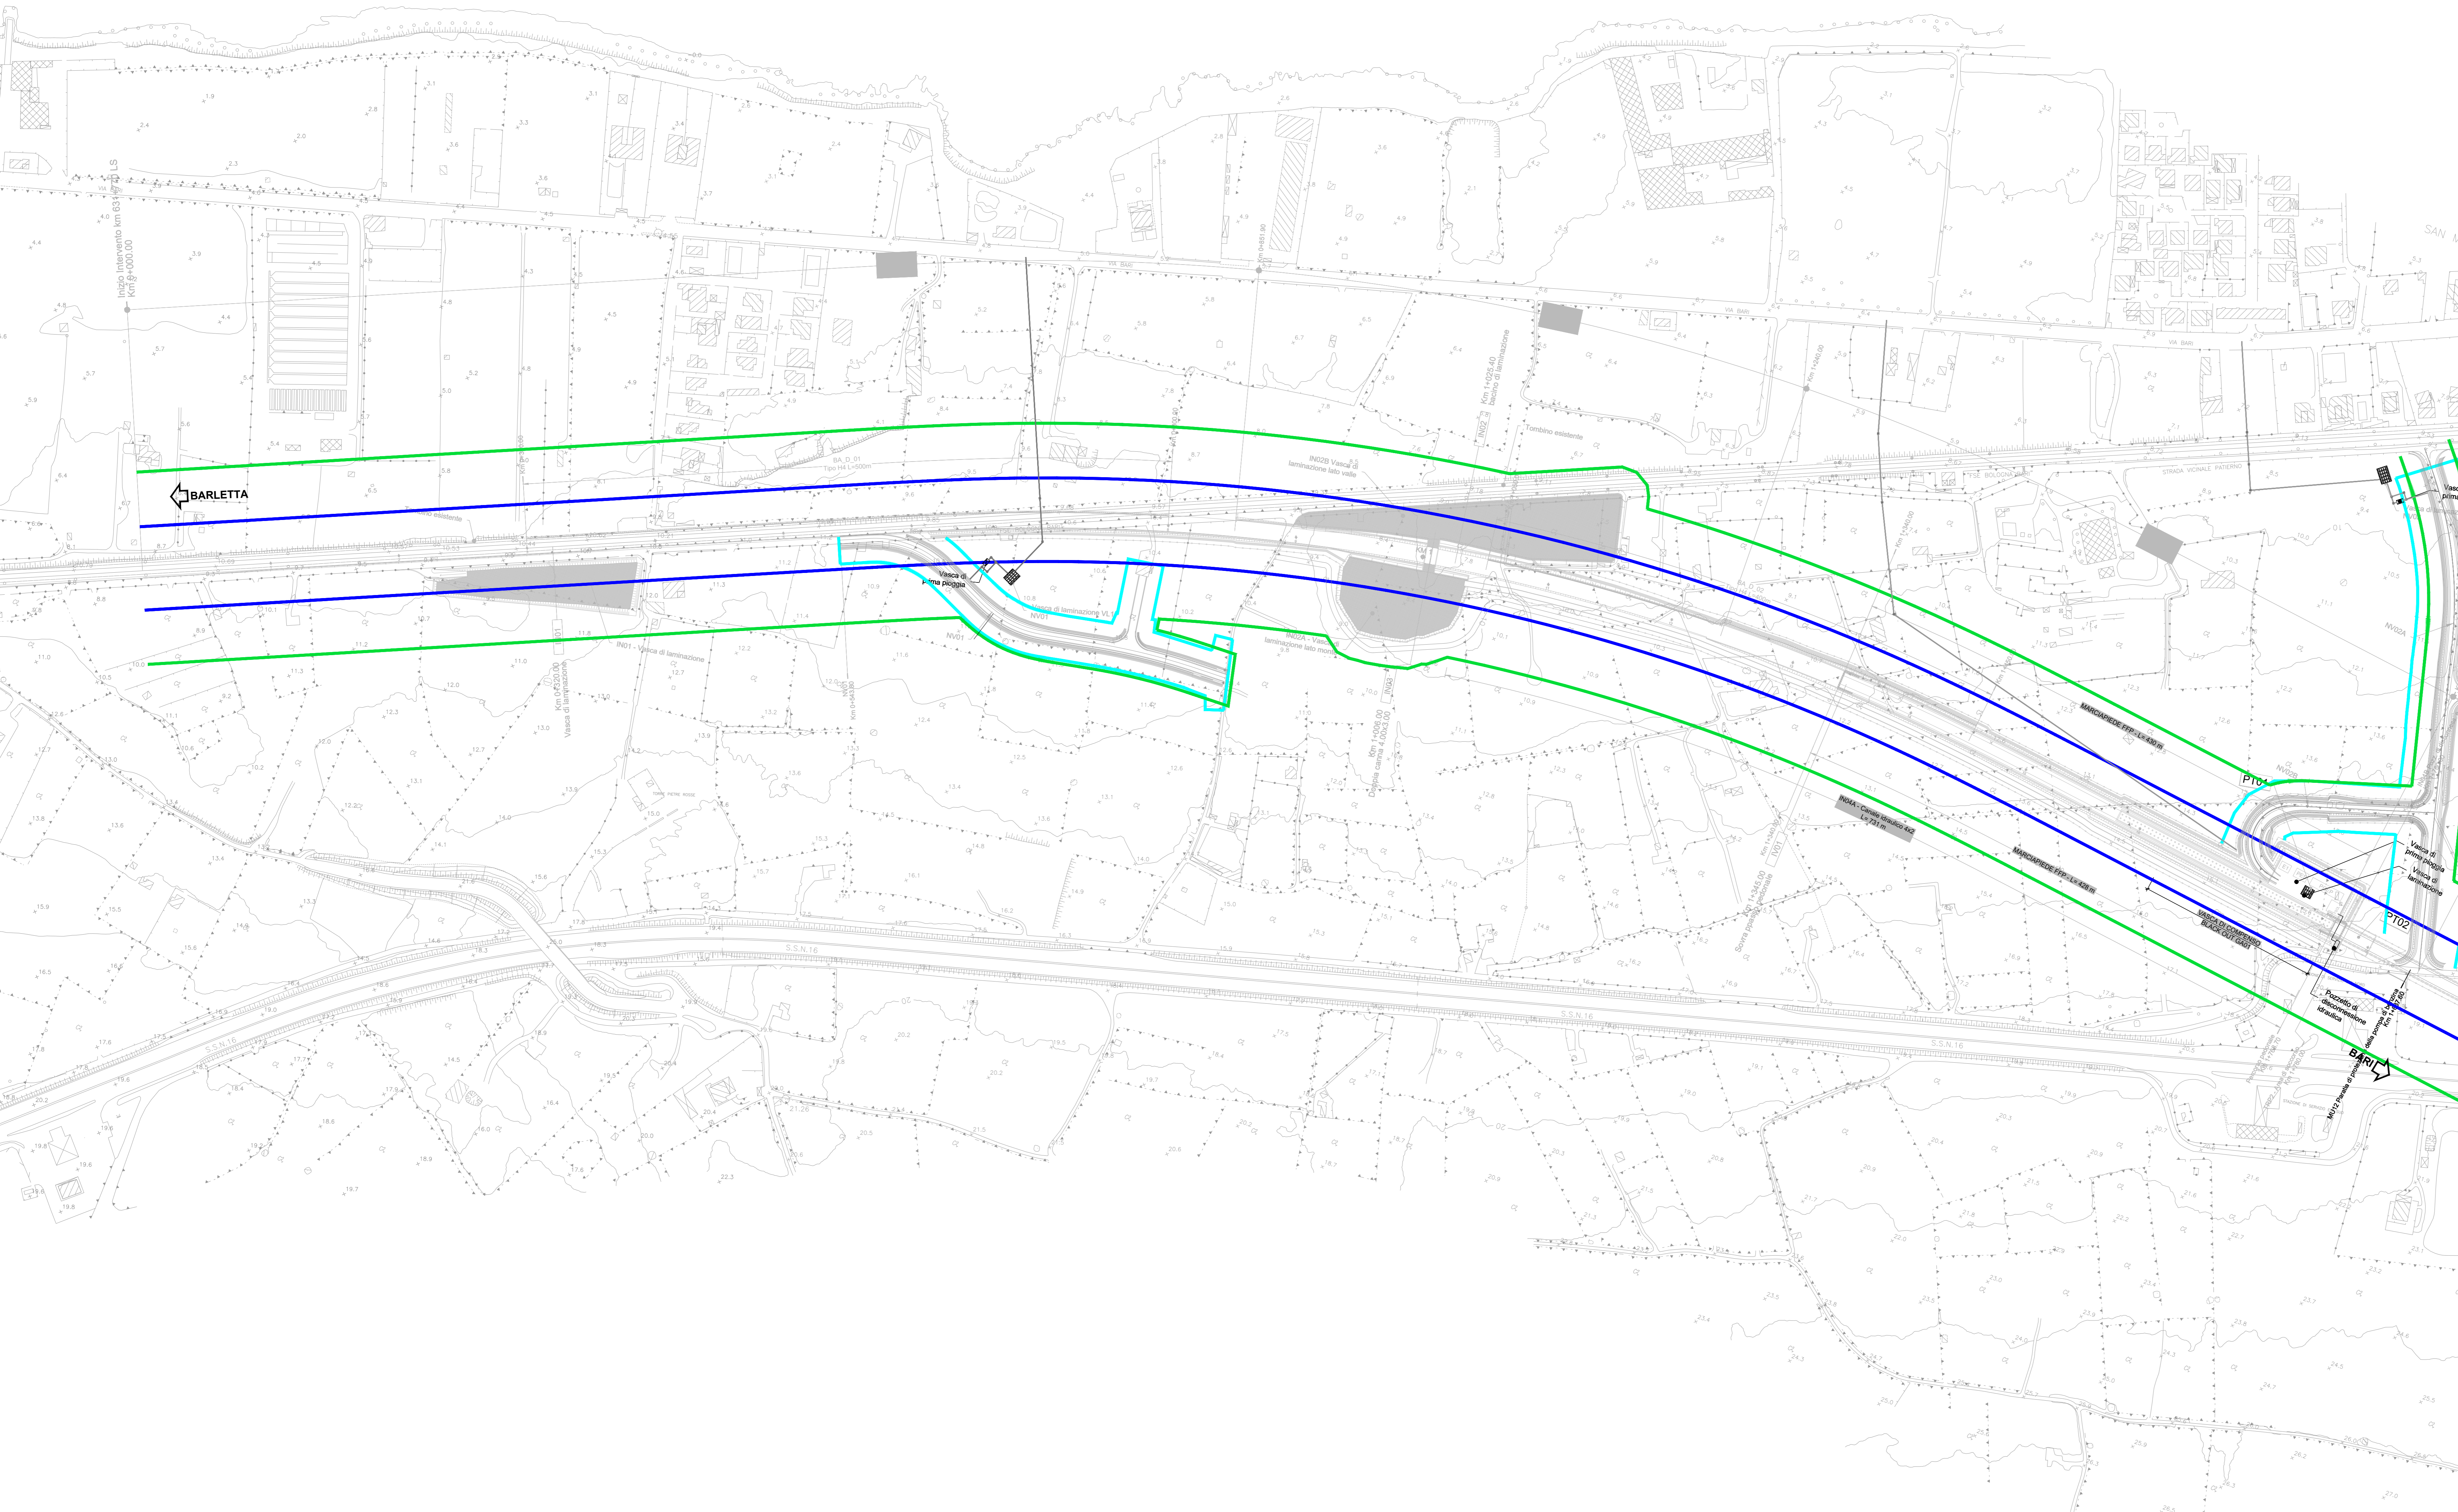

- LEGENDA**
- Corridoio urbanistico ai fini della tutela di cui al comma 7 art. 165 del D.Lgs. 163/2006
  - Fascia di rispetto di cui all'art. 49 del DPR 753/1980
  - Fascia di rispetto viabilità di cui agli art. 16-17-18 Cds e art. 26-27-28 regolamento Cds

COMMITTENTE:   
 PROGETTAZIONE: 

**INFRASTRUTTURE FERROVIARIE STRATEGICHE DEFINITE DALLA LEGGE OBIETTIVO N. 443/01 e s.m.i.**

S.O. Corpo Stradale  
**PROGETTO DEFINITIVO**  
**NODO DI BARI**  
**BARI NORD - VARIANTE SANTO SPIRITO PALESE**  
 INFRASTRUTTURE  
 ELABORATI GENERALI  
 Planimetria aree impegnate e fasce di rispetto Tav. 1/7

SCALA:  
1:2000

Rev.	Descrizione	Redatto	Data	Verificato	Data	Approvato	Data	Autorizzato	Data
A	Emissione	S. Spina	31/07/2023	G. Di Gregorio	31/07/2023	G. Di Gregorio	31/07/2023	F. Arcovino	31/07/2023
B	Emissione PD per AI	S. Spina	SETT 25	G. Di Gregorio	SETT 25	G. Di Gregorio	SETT 25	F. Arcovino	SETT 25

File: IADR00D29P6IF000005B n. Elab.: \_\_\_\_\_