
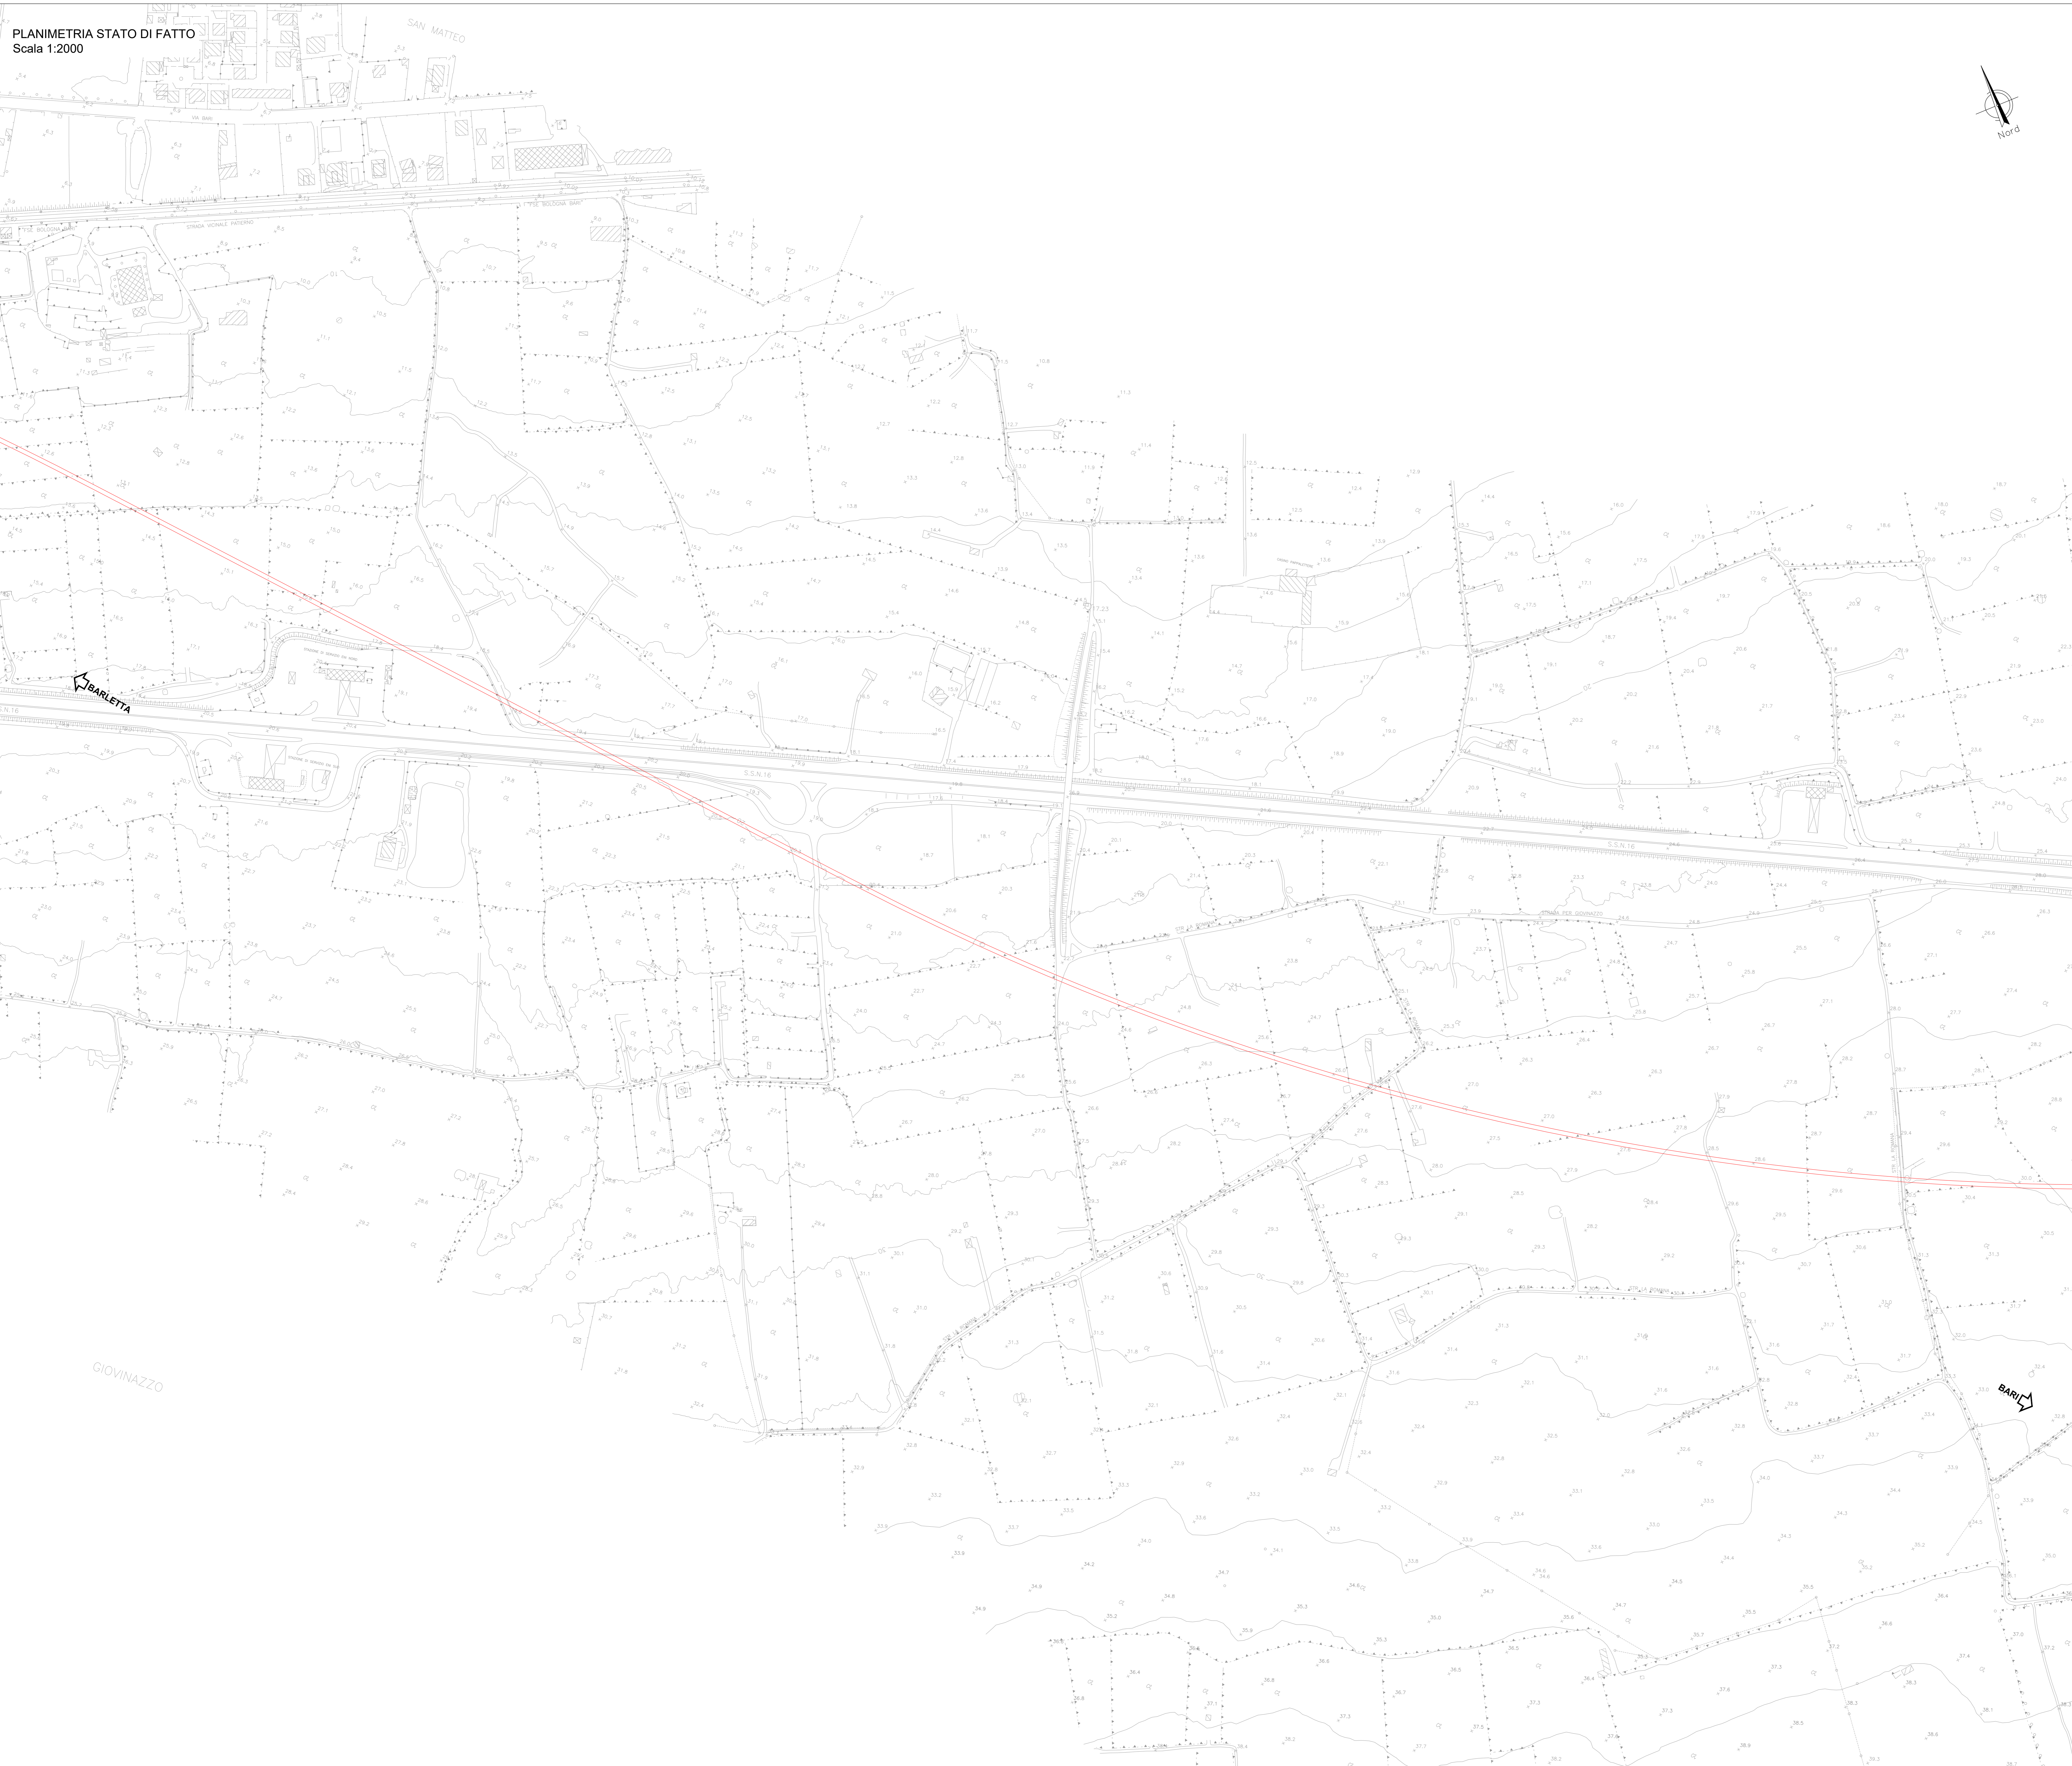


KEY-PLAN

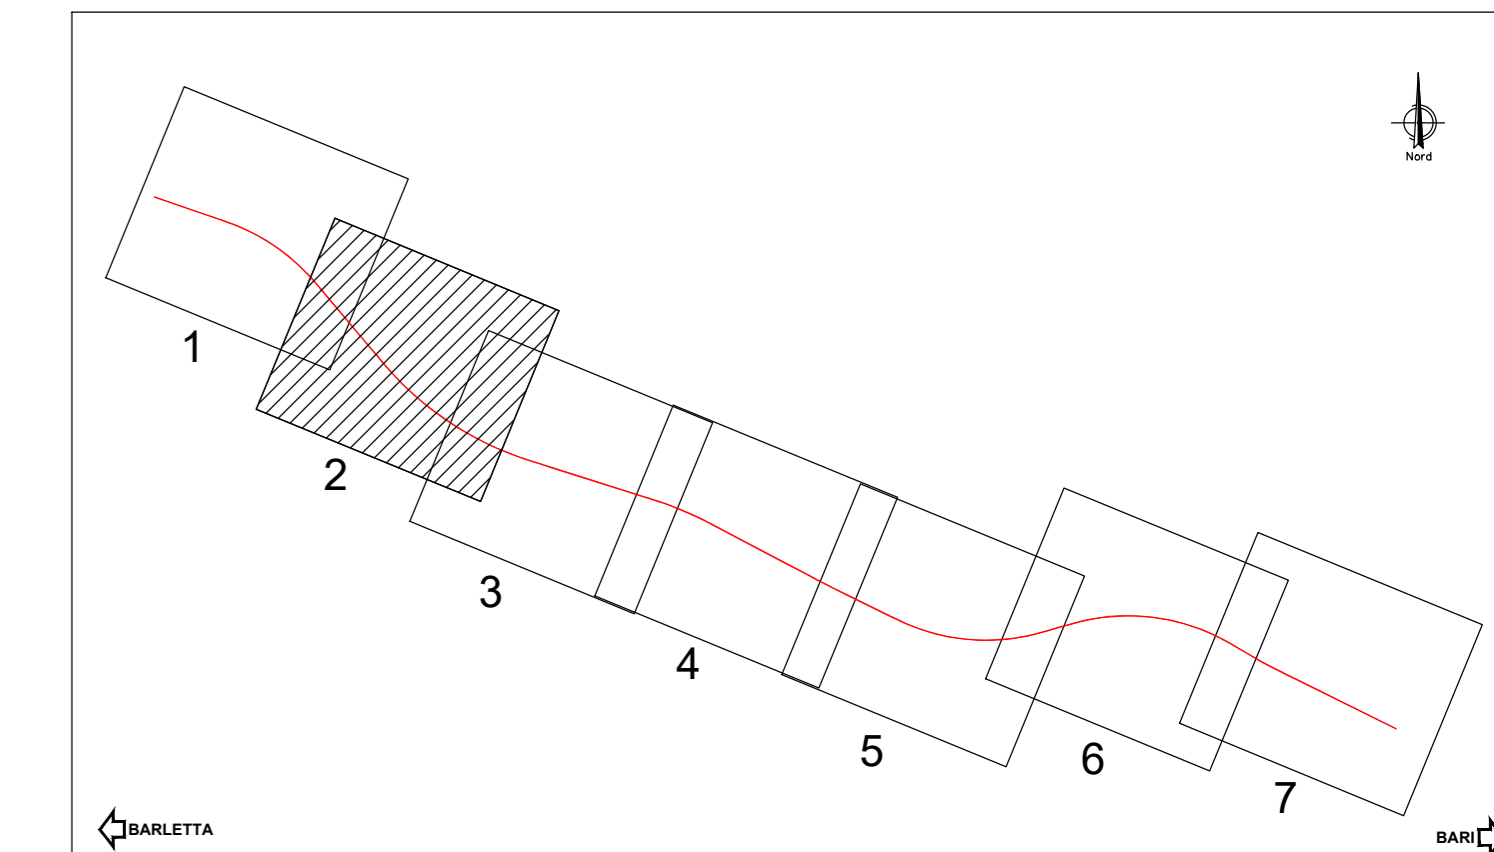

COMMITTENTE:

PROGETTAZIONE:

**INFRASTRUTTURE FERROVIARIE STRATEGICHE DEFINITE
DALLA LEGGE OBIETTIVO N. 443/01 e s.m.i.**

S.O. Corpo Stradale
PROGETTO DEFINITIVO
NODO DI BARI
BARI NORD - VARIANTE SANTO SPIRITO PALESE

ELABORATI GENERALI OPERE CIVILI
PLANIMETRIE STATO DI FATTO
Planimetria stato di fatto 2/7

SCALA:
1:2000

COMMESSA	LOTTO	FASE	ENTE	TIPO DOC.	OPERA/DISCIPLINA	PROGR.	REV.
IADR	00	D	29	P6	OC0000	009	B

Rev.	Descrizione	Redatto	Data	Verificato	Data	Approvato	Data	Autorizzato Data
A	Emissione	M. Bona	31/03/2023	U. Bona	31/03/2023	G. Dringoli	31/03/2023	F. ARDINI 29/03/2023
B	Emissione PD per AI	M. Bona	SETT 25	U. Bona	SETT 25	G. Dringoli	SETT 25	