


NOTA:
I dettagli degli interventi di rinforzo/protezione delle scarpate degli scavi provvisori sono contenuti nell'elaborato IADR00D28WZGE000002A.

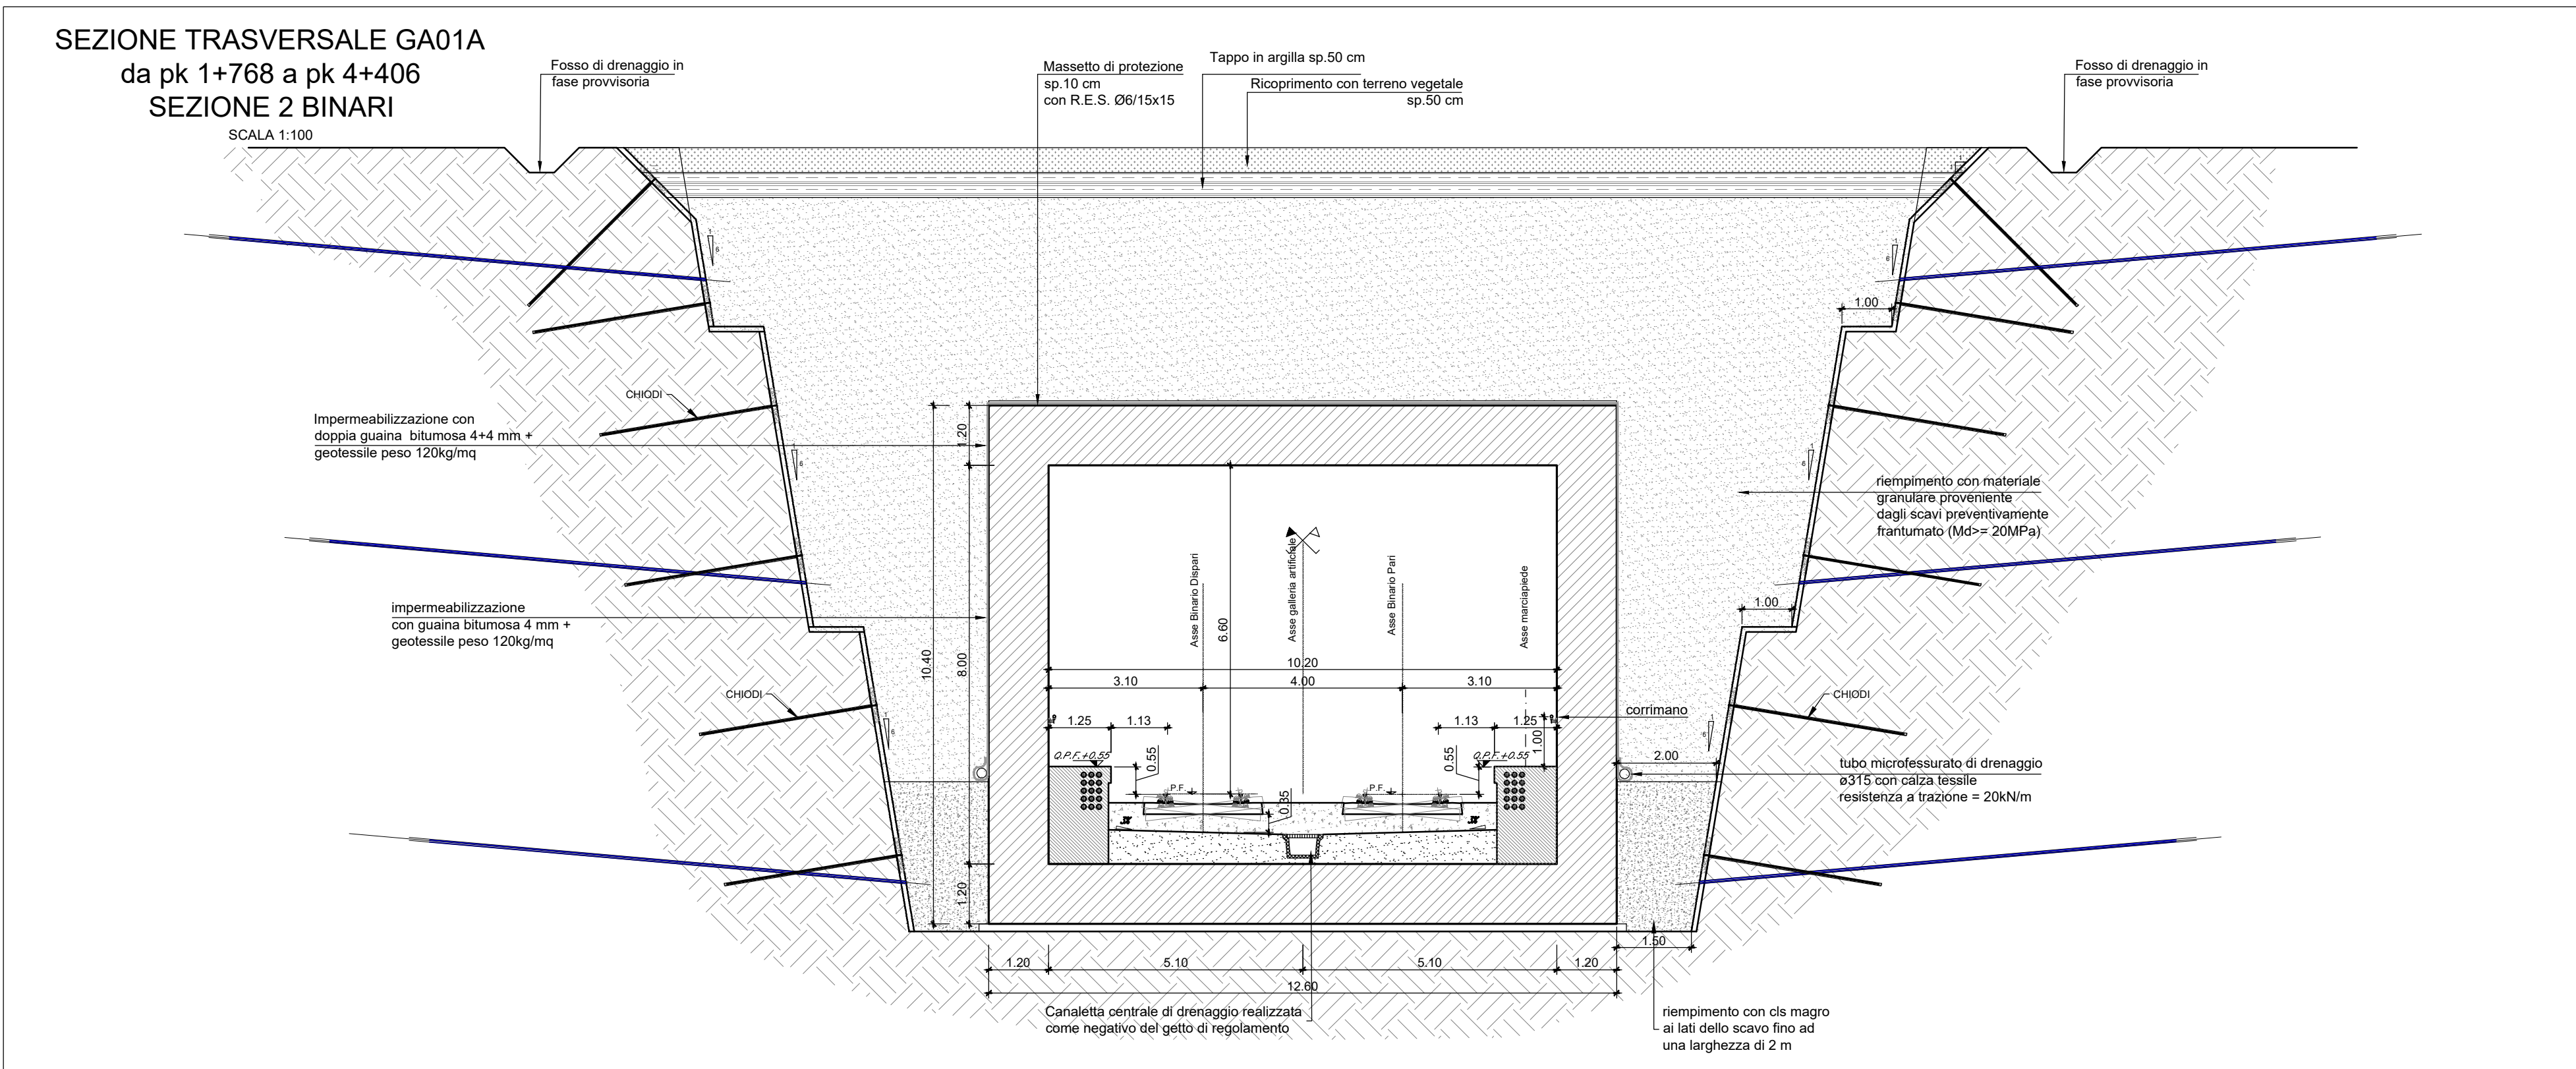

COMMITTENTE: **RFI** INFRASTRUTTURE FERROVIARIE ITALIANE

PROGETTAZIONE: **ITALFERR** GRUPPO FERROVIE DELLO STATO ITALIANE

INFRASTRUTTURE FERROVIARIE STRATEGICHE DEFINITE DALLA LEGGE OBIETTIVO N. 443/01 e s.m.i.

S.O. Corpo Stradale

PROGETTO DEFINITIVO

NODO DI BARI
BARI NORD - VARIANTE SANTO SPIRITO PALESE

GALLERIE ARTIFICIALI
GA01 - GALLERIA ARTIFICIALE

Pianta profilo e sezione - tav 1/8

SCALA: 1:200

Rev.	Descrizione	Redatto	Data	Verificato	Data	Approvato	Data	Autorezzato Data
A	Emissione	[Signature]	11/07/2023	[Signature]	11/07/2023	[Signature]	11/07/2023	17/03/2024
B	Emissione PO per At	[Signature]	11/07/2023	[Signature]	11/07/2023	[Signature]	11/07/2023	26/06/2023

File: IADR00D28WZGE000002A n. Elab.: