


NOTA:
I dettagli degli interventi di rinforzo/protezione delle scarpate degli scavi provvisori sono contenuti nell'elaborato IADR0028WZGE000002A.

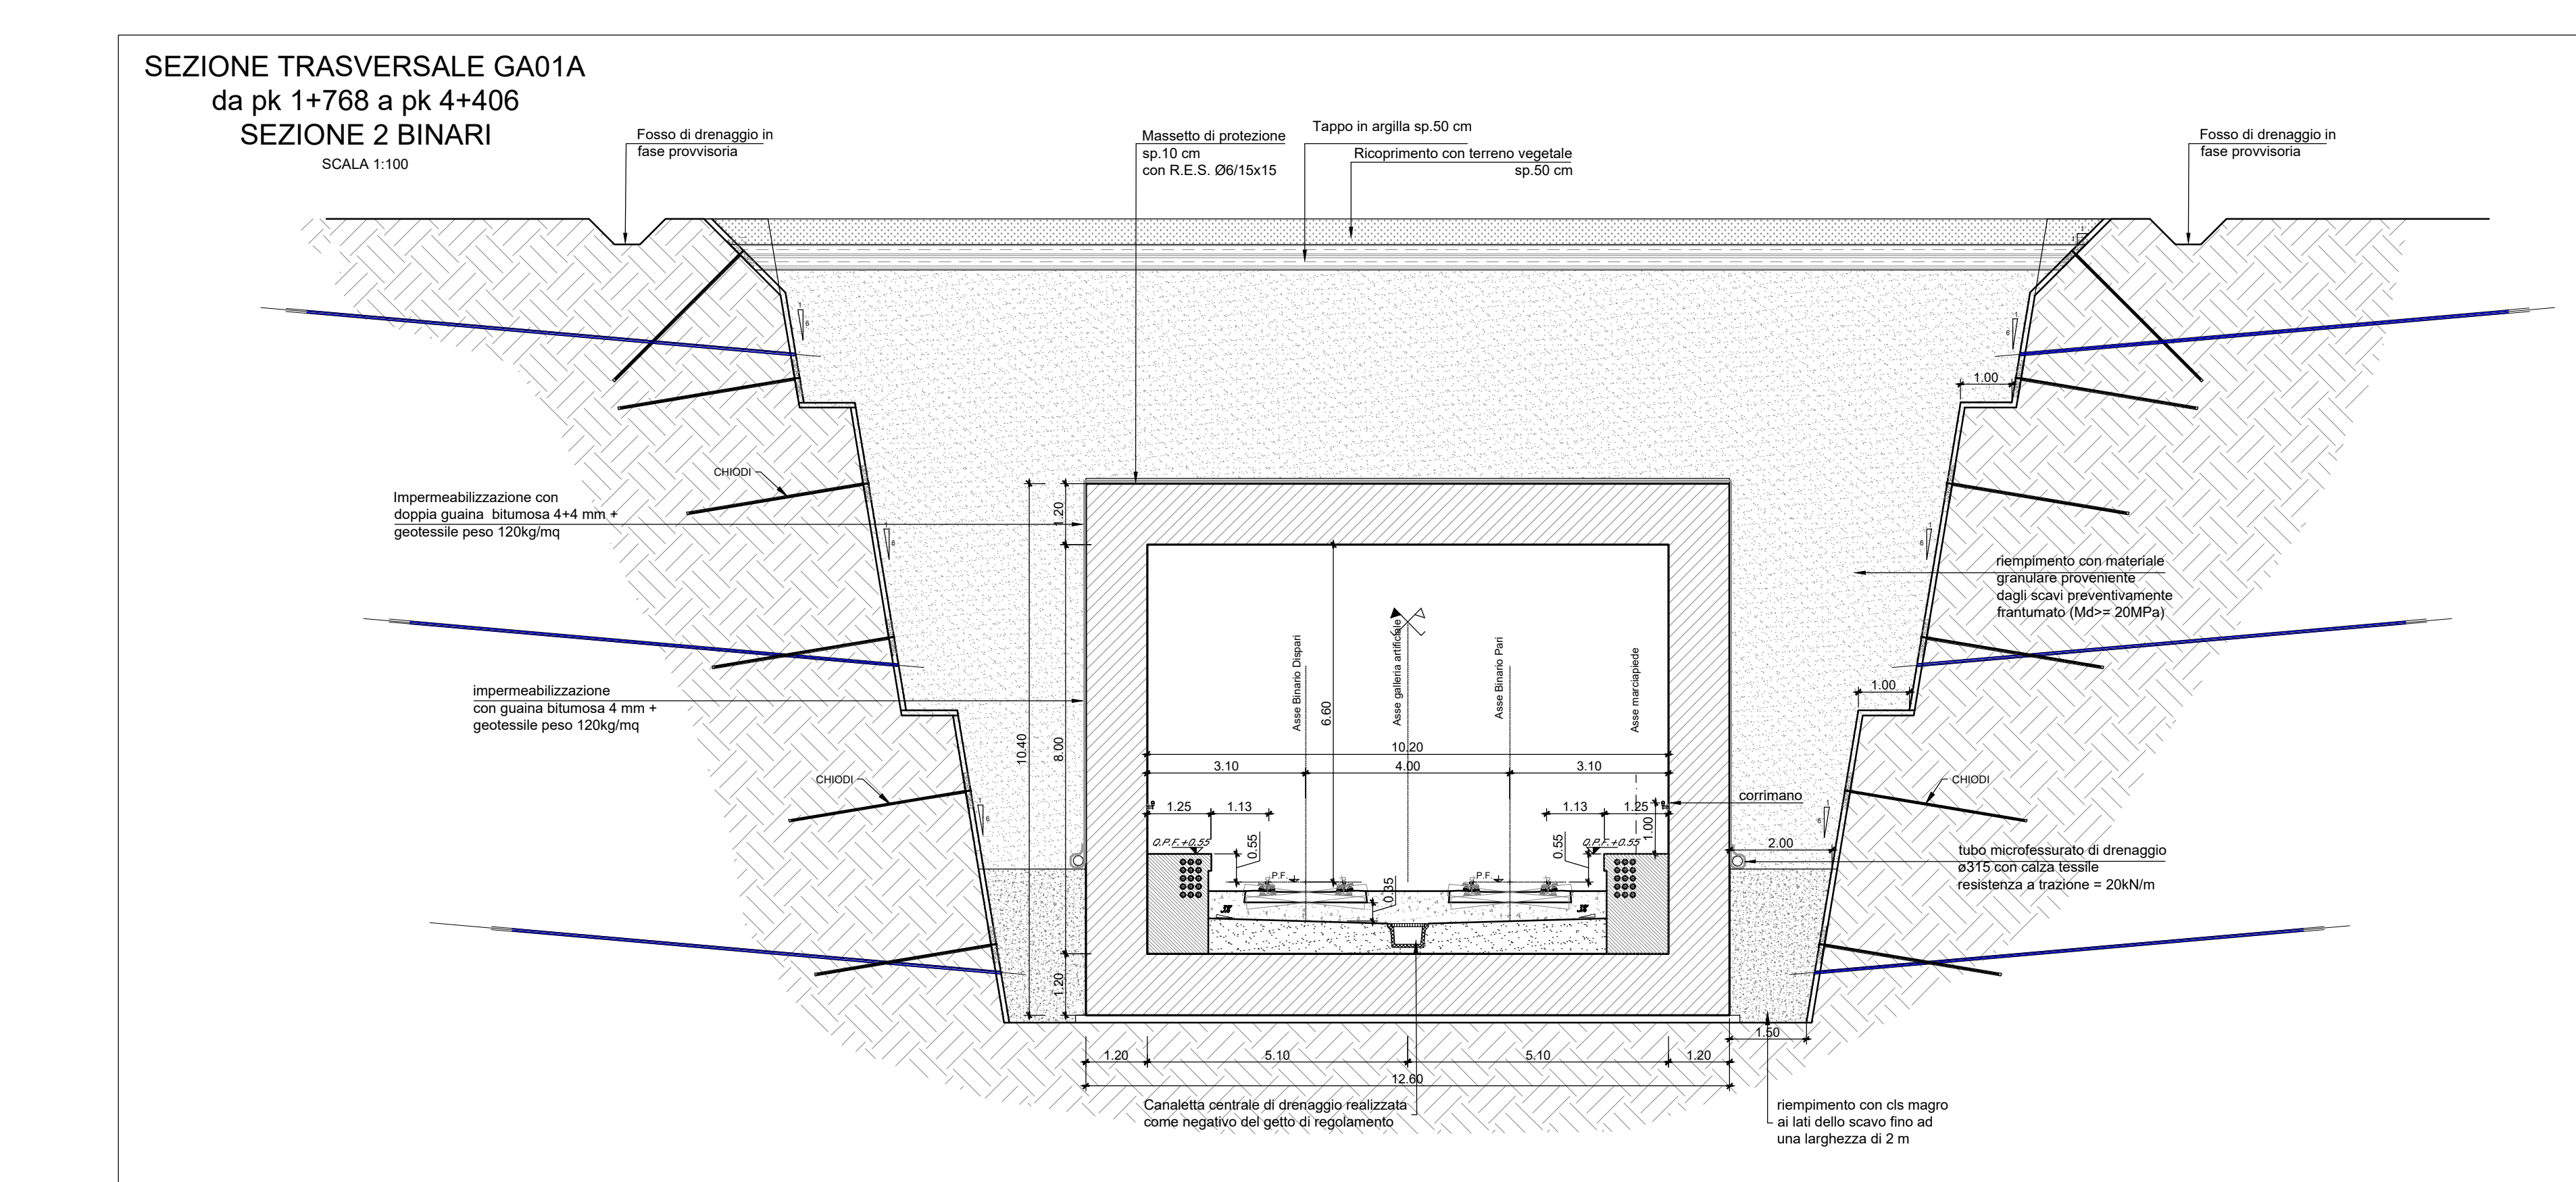

COMMITTENTE: **RFI**
GRUPPO FERROVIE DELLO STATO ITALIANO

PROGETTAZIONE: **ITALFERR**
GRUPPO FERROVIE DELLO STATO ITALIANO

INFRASTRUTTURE FERROVIARIE STRATEGICHE DEFINITE DALLA LEGGE OBIETTIVO N. 443/01 e s.m.i.

S.O. Corpo Stradale

PROGETTO DEFINITIVO

NODO DI BARI
BARI NORD - VARIANTE SANTO SPIRITO PALESE

GALLERIE ARTIFICIALI
GA01 - GALLERIA ARTIFICIALE
Pianta profilo e sezione - tav 2/8

SCALA: 1:200

Rev.	Descrizione	Redatto	Data	Verificato	Data	Approvato	Data	Autorizzato Data
A	Emissione	[Signature]	10/07/2023	[Signature]	10/07/2023	[Signature]	10/07/2023	17/03/2024
B	Emissione PD per At	[Signature]	02/08/2023	[Signature]	02/08/2023	[Signature]	02/08/2023	26/06/2023

File: IADR0028WZGE000002B n. Elab.: