


NOTA:  
I dettagli degli interventi di rinforzo/protezione delle scarpate degli scavi provvisori sono contenuti nell'elaborato IADR00D28WZGE000002A.

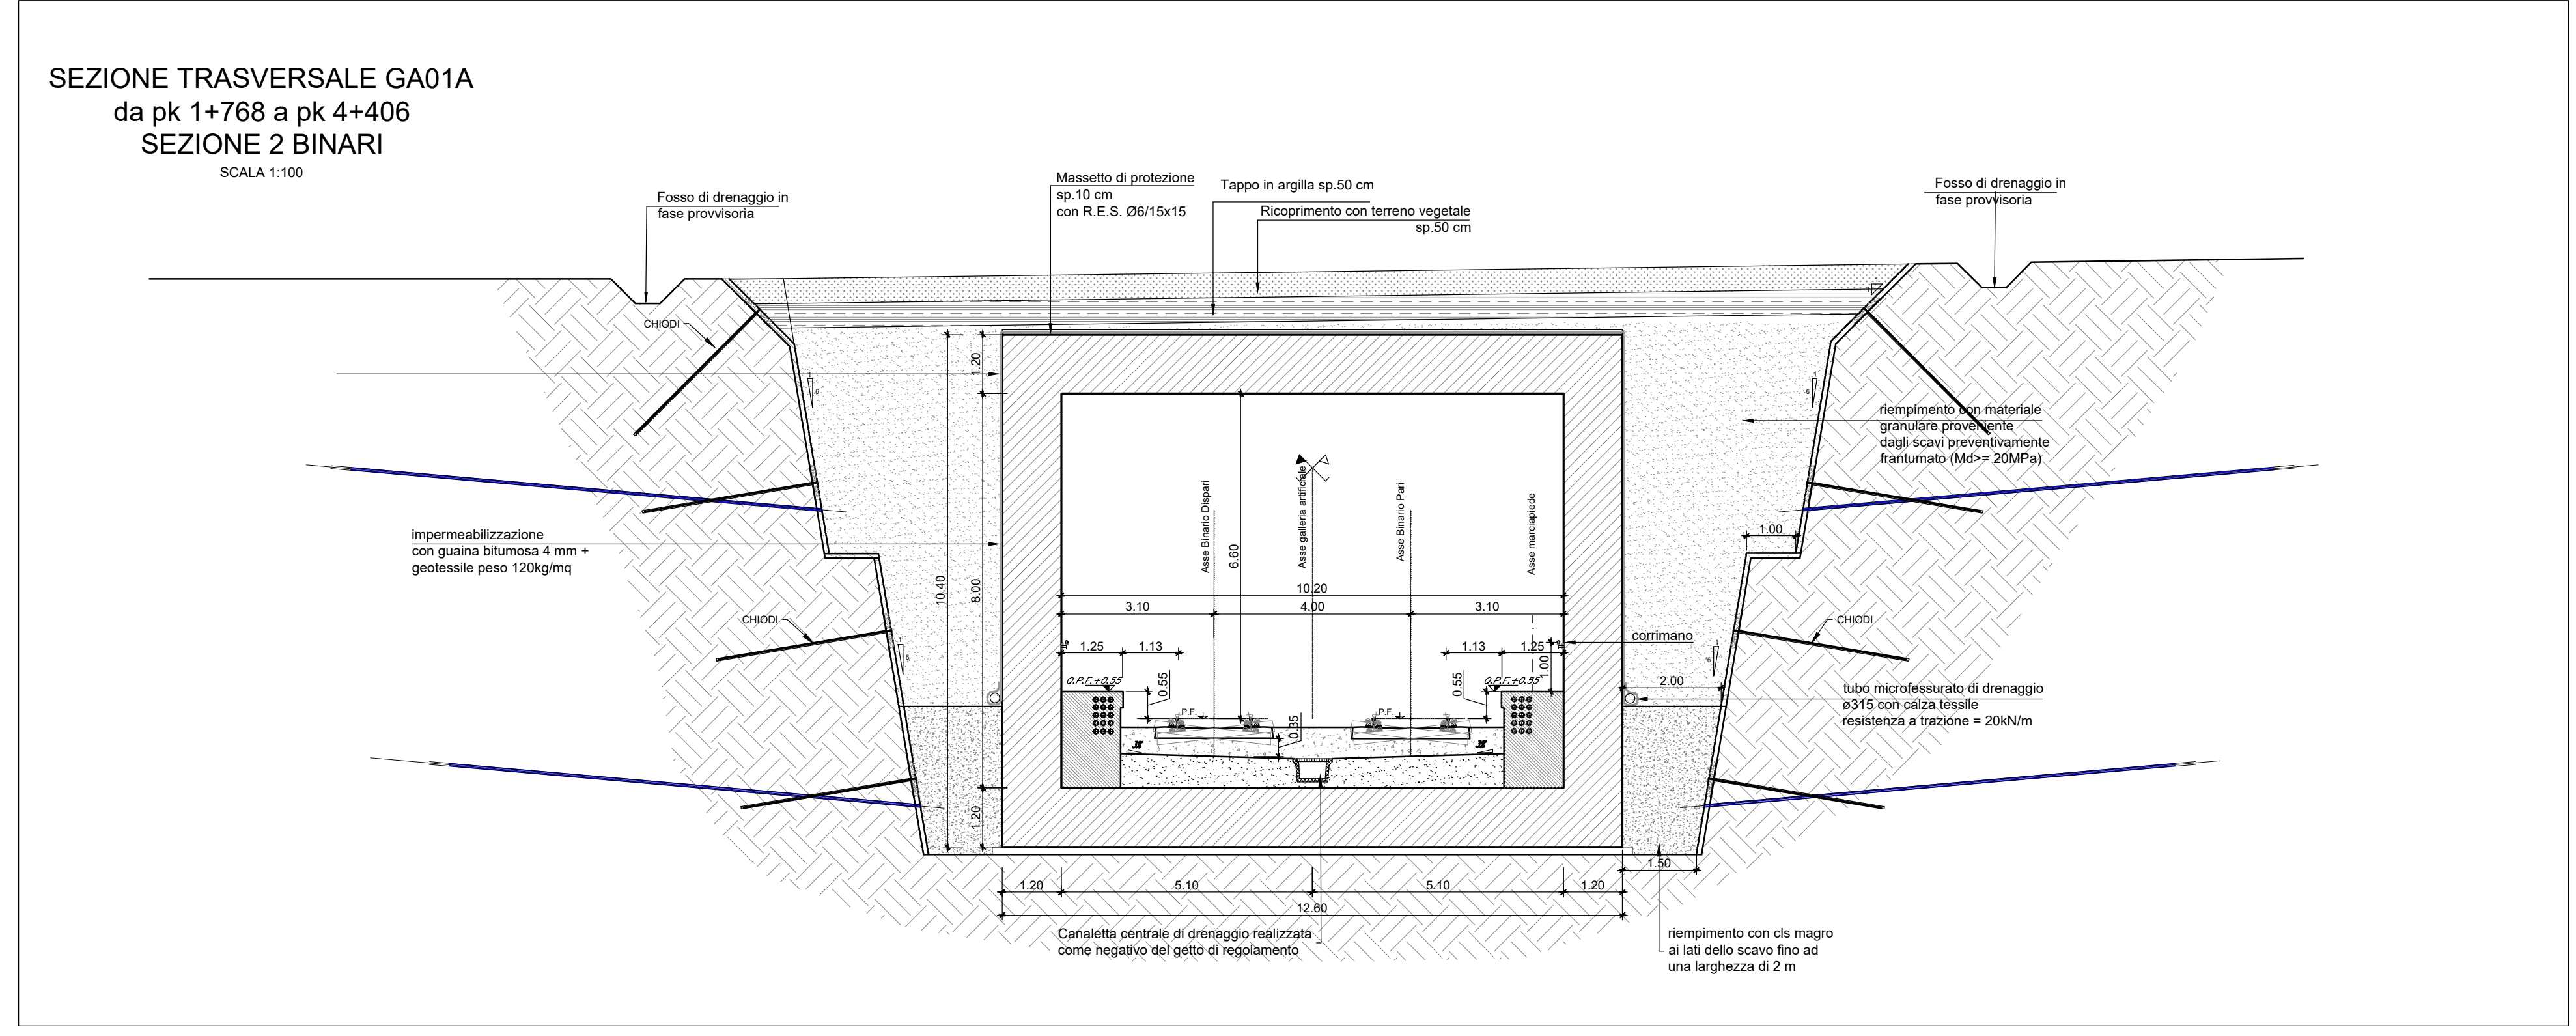

COMMITTENTE: **RFI**  
GRUPPO FERROVIARIE DELLO STATO ITALIANO

PROGETTAZIONE: **ITALFERR**  
GRUPPO FERROVIARIE DELLO STATO ITALIANO

**INFRASTRUTTURE FERROVIARIE STRATEGICHE DEFINITE DALLA LEGGE OBIETTIVO N. 443/01 e s.m.i.**

**S.O. Corpo Stradale**

**PROGETTO DEFINITIVO**

**NODO DI BARI**

**BARI NORD - VARIANTE SANTO SPIRITO PALESE**

GALLERIE ARTIFICIALI  
GA01 - GALLERIA ARTIFICIALE

Pianta profilo e sezione - tav 4/8

SCALA: 1:200

COMMESSA LOTTO FASE ENTE TIPO DOC. OPERA/DISCIPLINA Progr. REV.

IADR 00 D 29 P9 GA0100 004 B

Rev.	Descrizione	Redatto	Data	Verificato	Data	Approvato	Data	Autorizzato Data
A	Emissione	[Signature]	10/07/2023	[Signature]	10/07/2023	[Signature]	10/07/2023	17/03/2024
B	Emissione PD per At	[Signature]	16/07/2023	[Signature]	16/07/2023	[Signature]	16/07/2023	26/06/2023

File: IADR00D28WZGE000002A n. Elab.: