
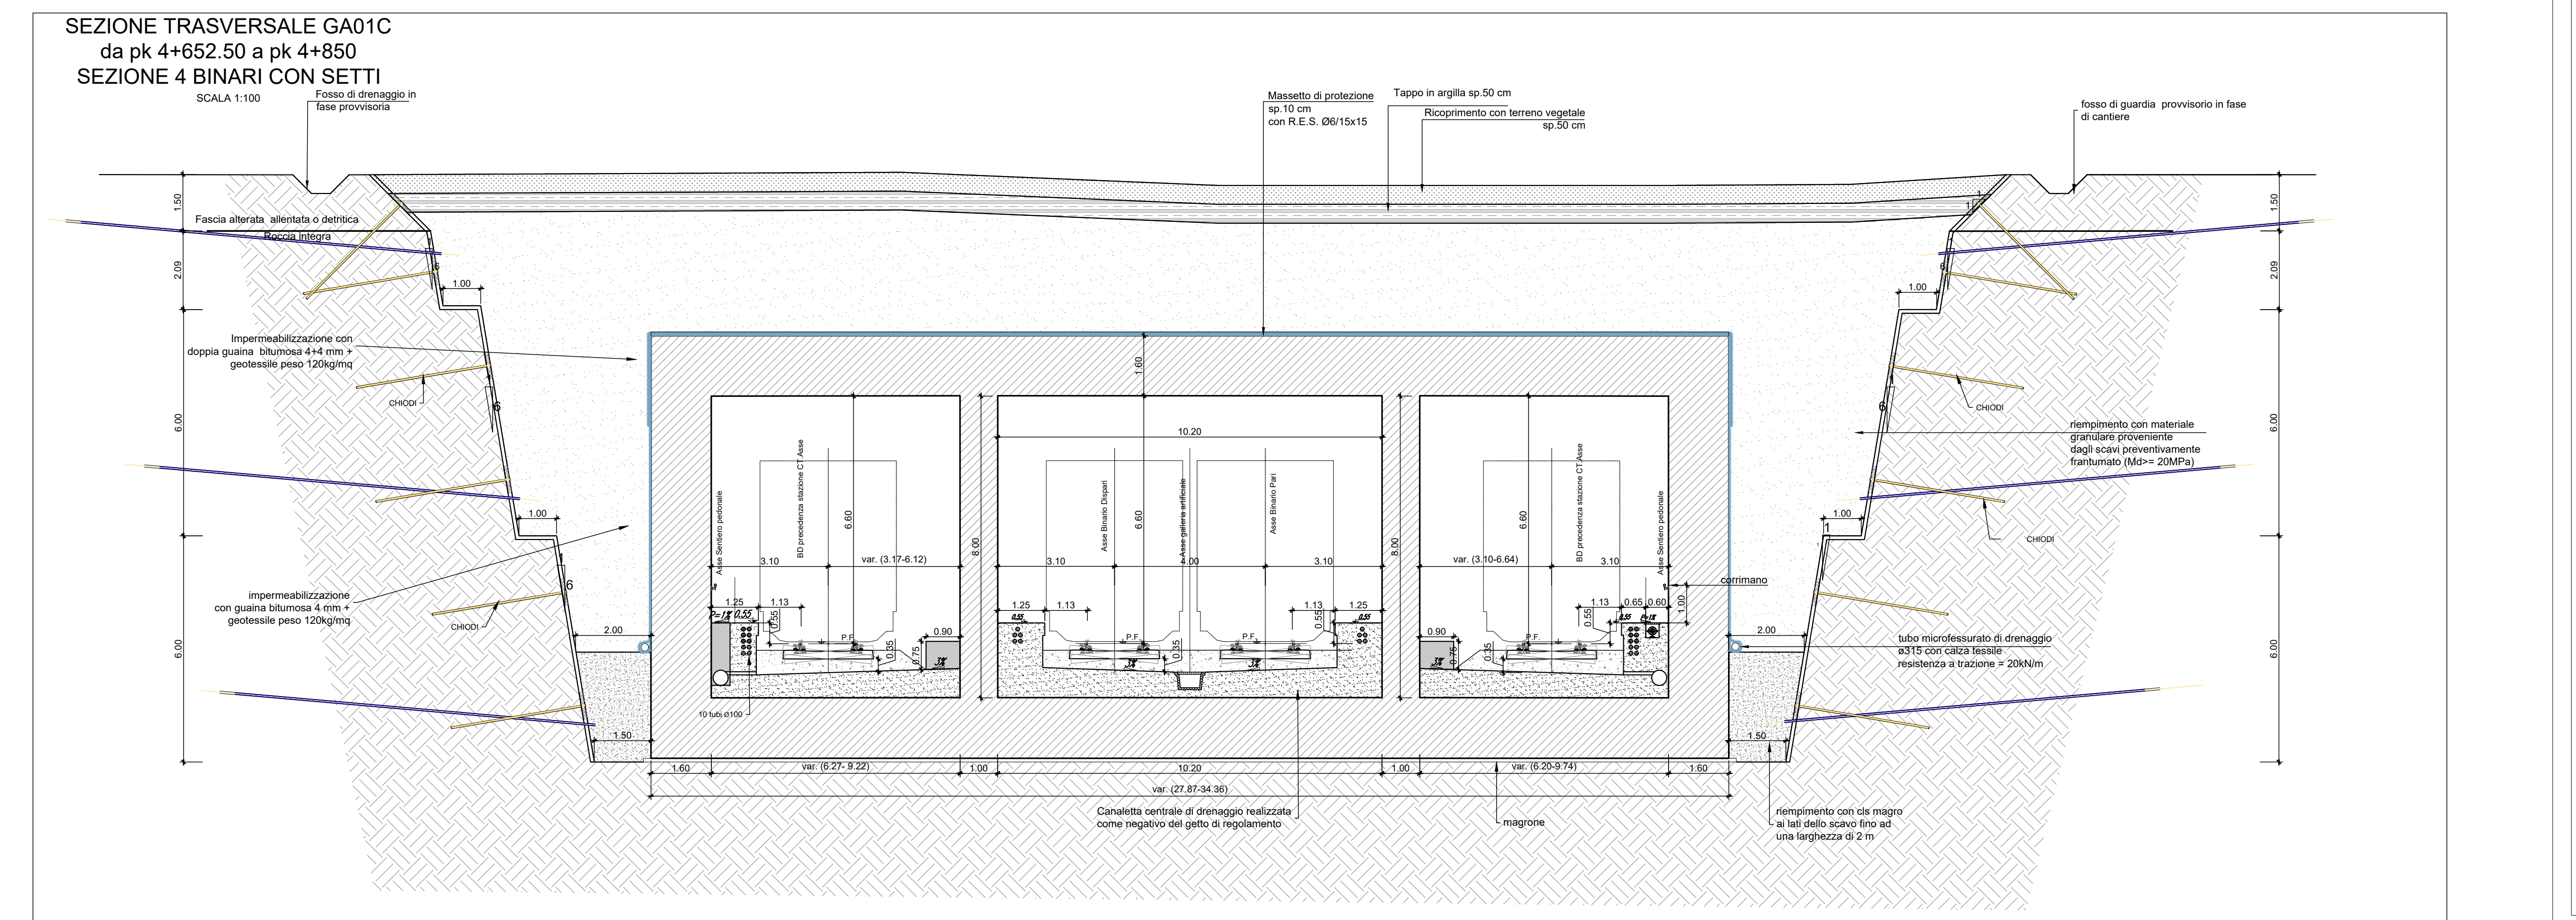


NOTA:
Per le fasi costruttive in corrispondenza dell'intersezione con la strada Via Calino si rimanda all'elaborato IADR00D28WZGAE000002A.

NOTA:
I dettagli degli interventi di rinforzo/protezione delle scarpate degli scavi provvisori sono contenuti nell'elaborato IADR00D28WZGAE000002A.

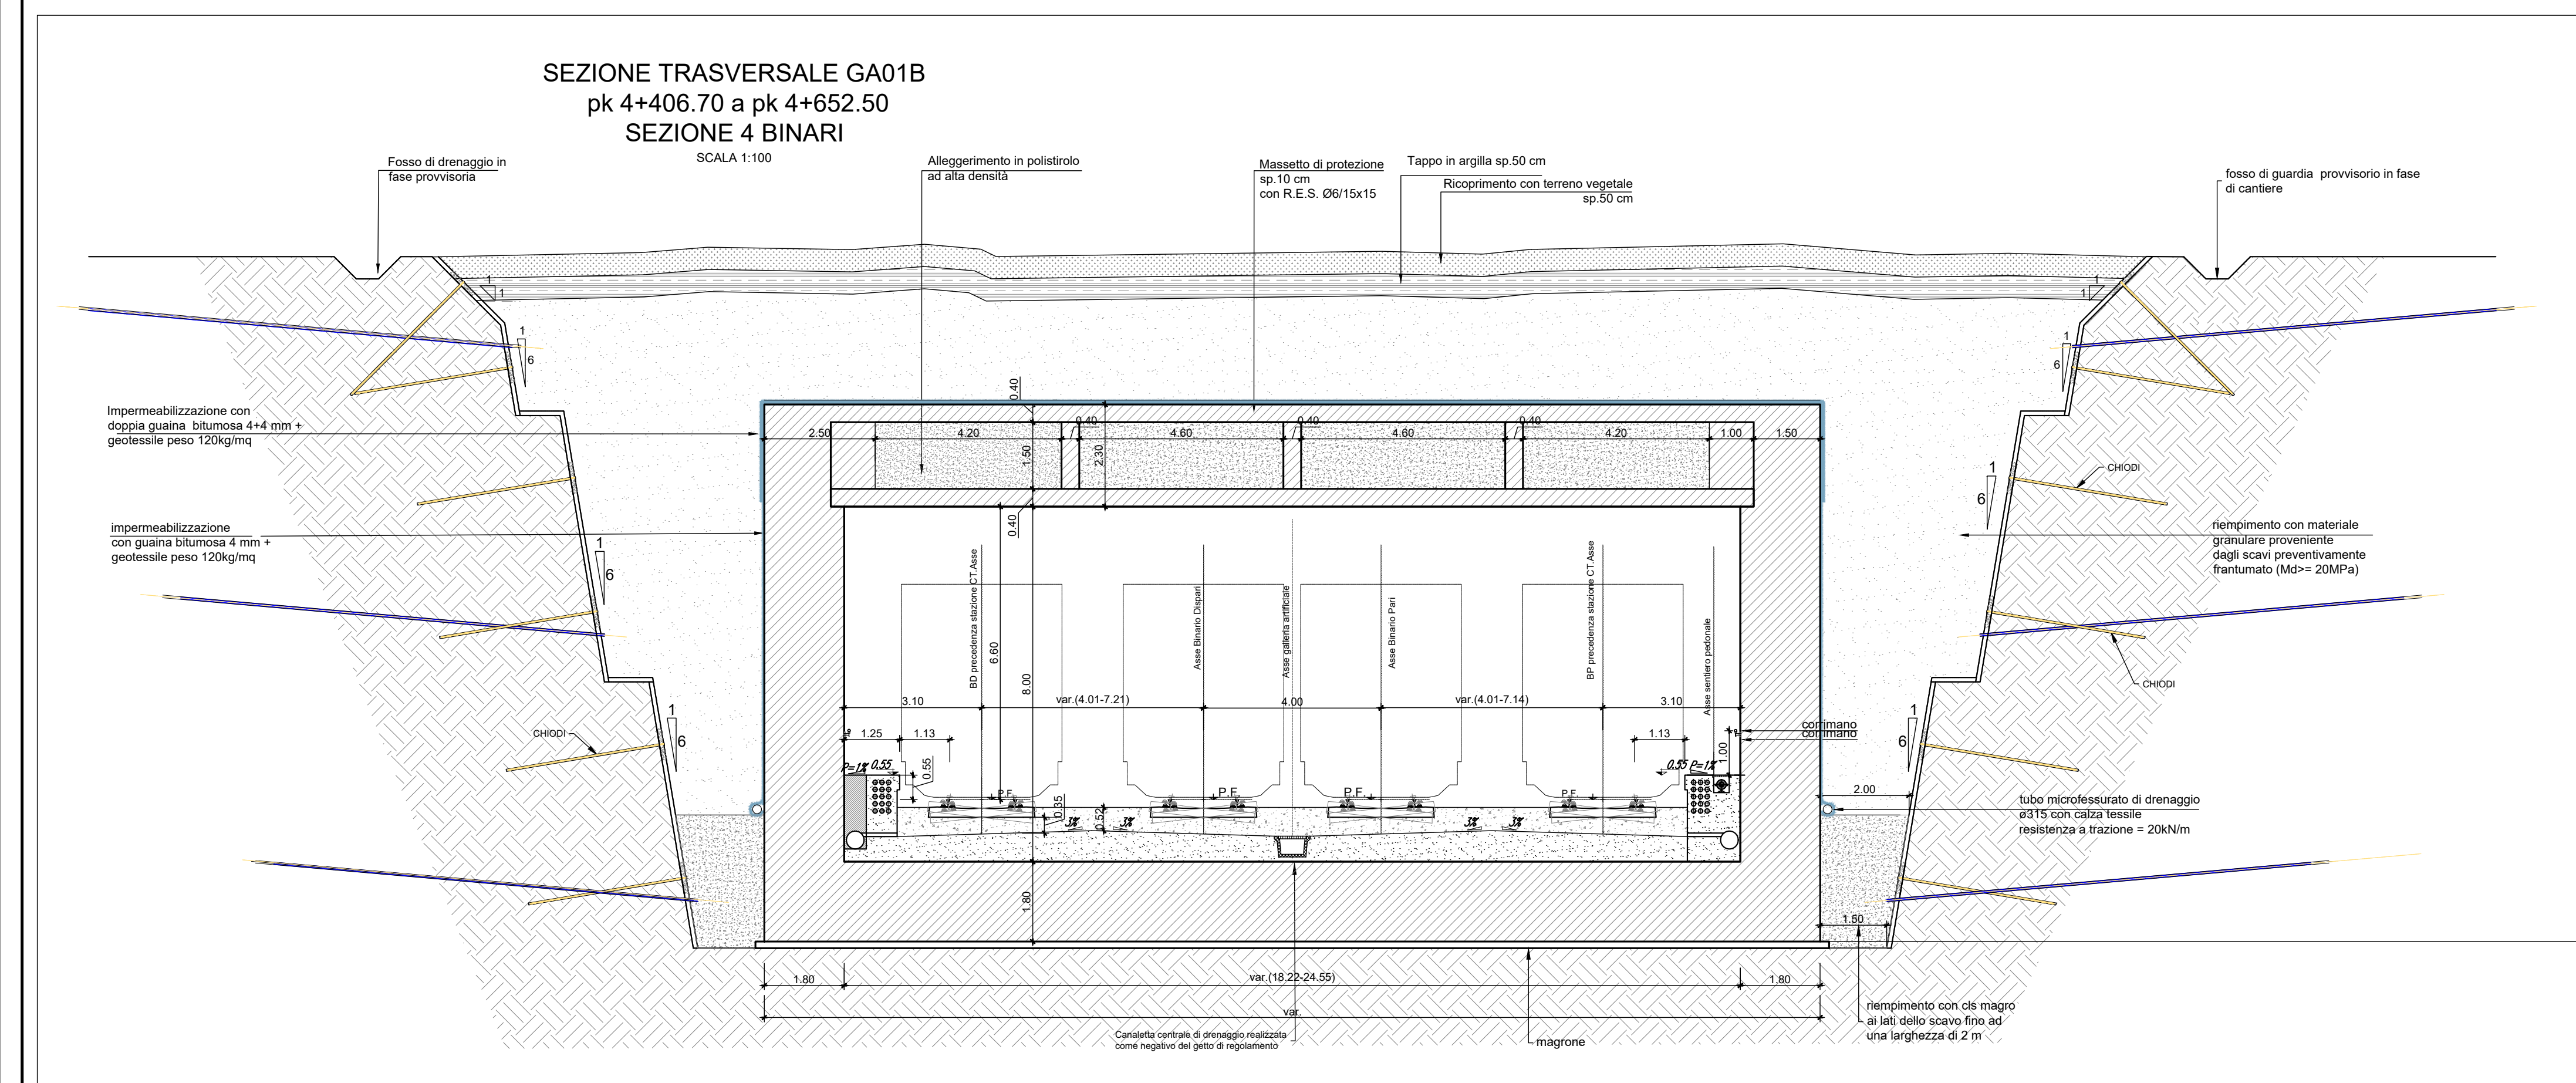

COMMITTENTE: **RFI** RETE FERROVIARIA ITALIANA GRUPPO FERROVIE DELLO STATO ITALIANO

PROGETTAZIONE: **ITALFERR** GRUPPO FERROVIE DELLO STATO ITALIANO

INFRASTRUTTURE FERROVIARIE STRATEGICHE DEFINITE DALLA LEGGE OBIETTIVO N. 443/01 e s.m.i.

S.O. Corpo Stradale

PROGETTO DEFINITIVO

NODO DI BARI

BARI NORD - VARIANTE SANTO SPIRITO PALESE

GALLERIE ARTIFICIALI
GA01 - GALLERIA ARTIFICIALE

Pianta profilo e sezione - tav 8/8

SCALA: 1:200

Rev.	Descrizione	Redatto	Data	Verificato	Data	Approvato	Data	Autore
A	Emissione	M. Basso	31/03/23	A. M. Basso	31/03/23	C. M. Basso	31/03/23	F. Basso
B	Emissione P2 per At	M. Basso	04/04/23	A. M. Basso	04/04/23	C. M. Basso	04/04/23	F. Basso

File: IADR00D28WZGAE0000088