
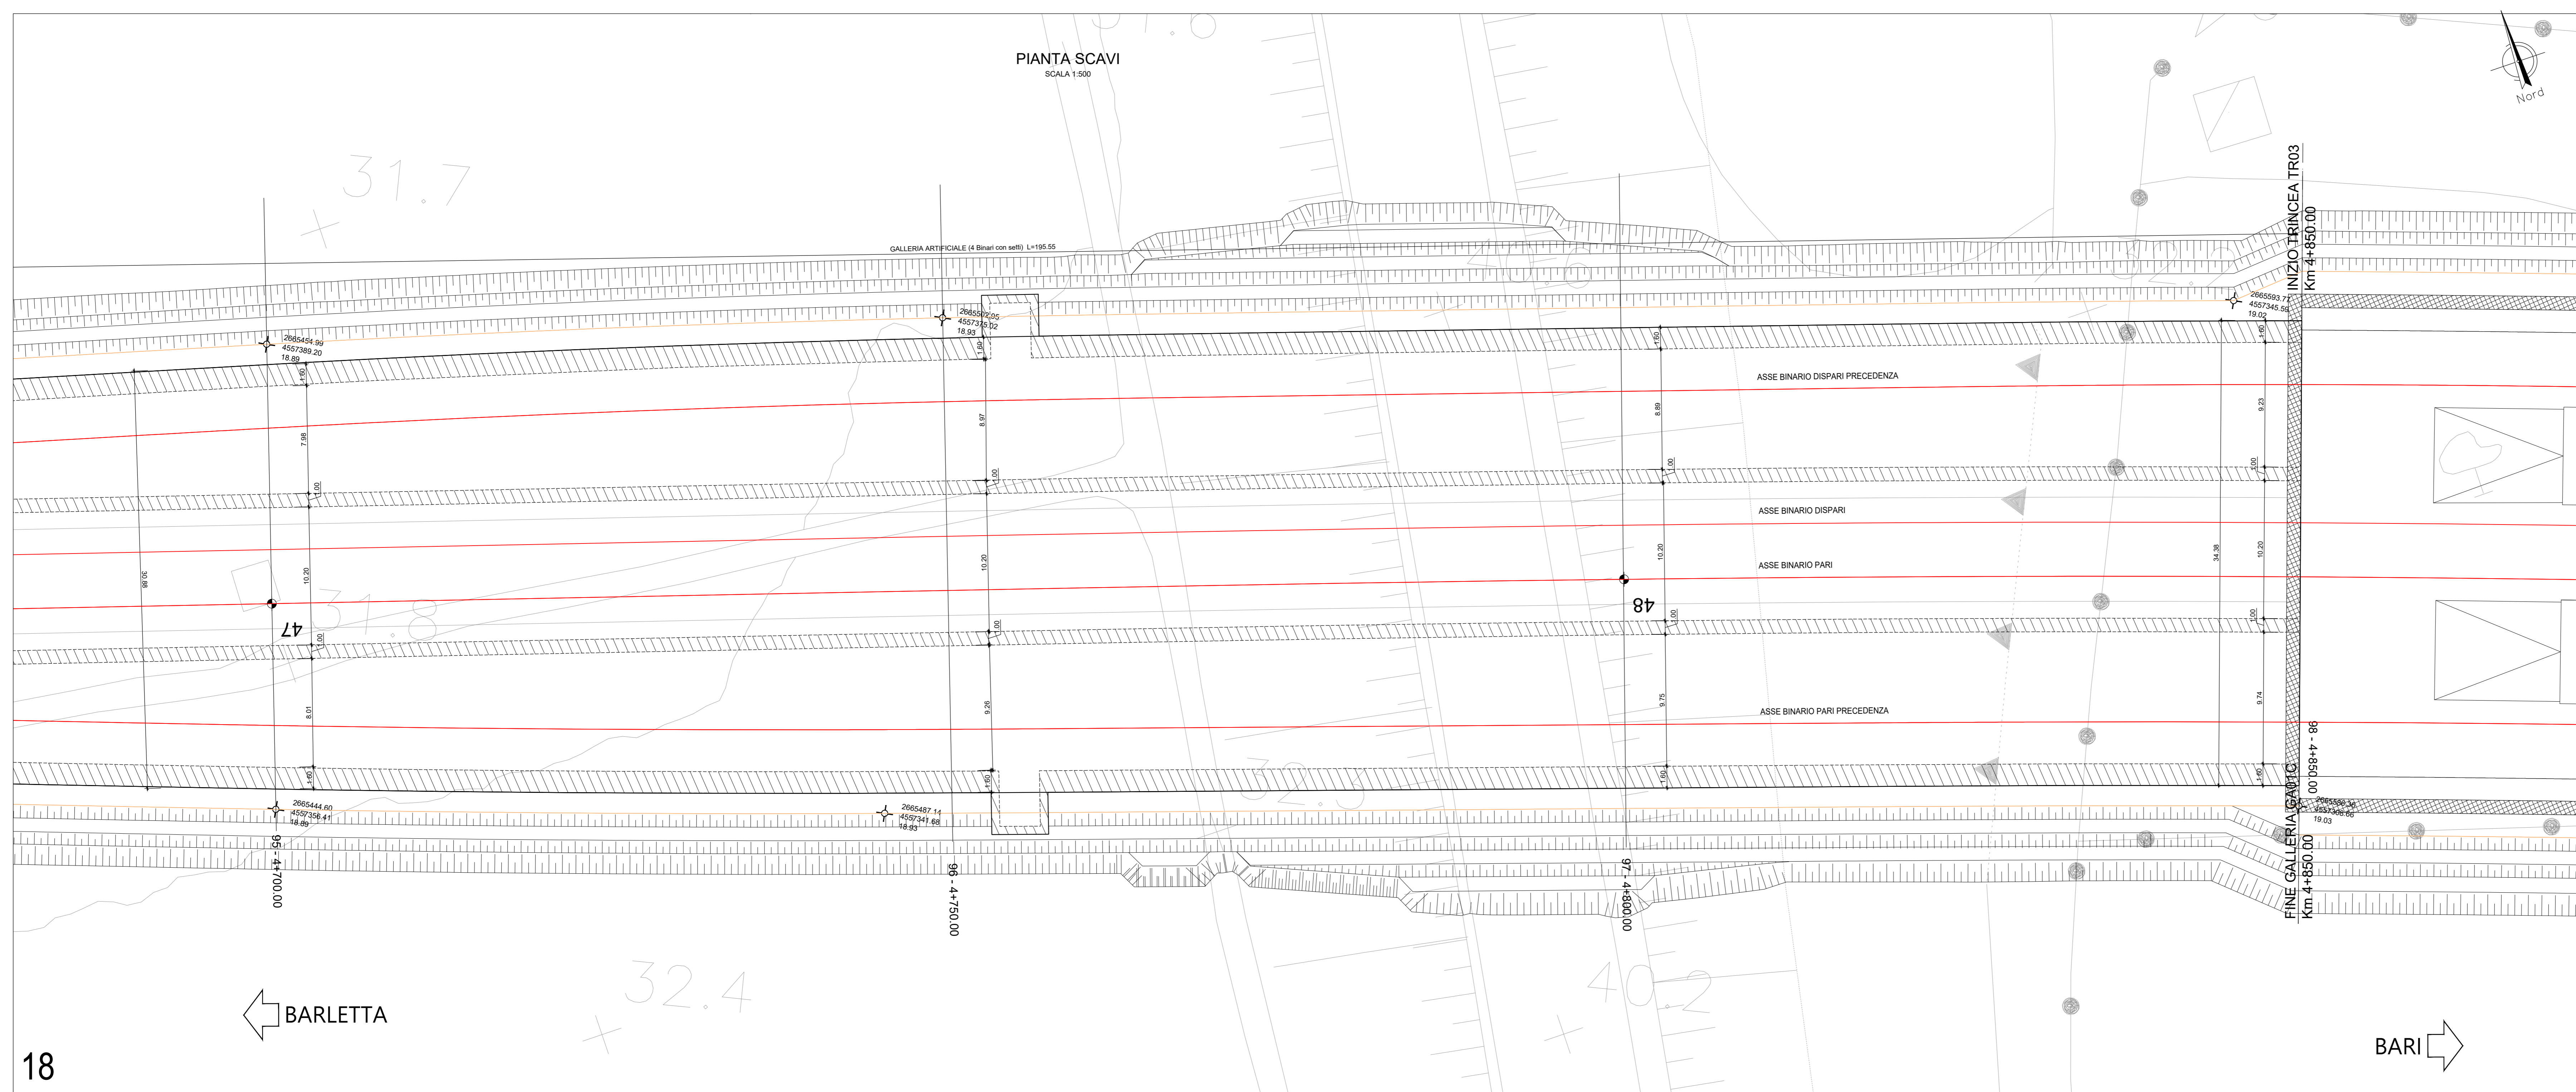


17

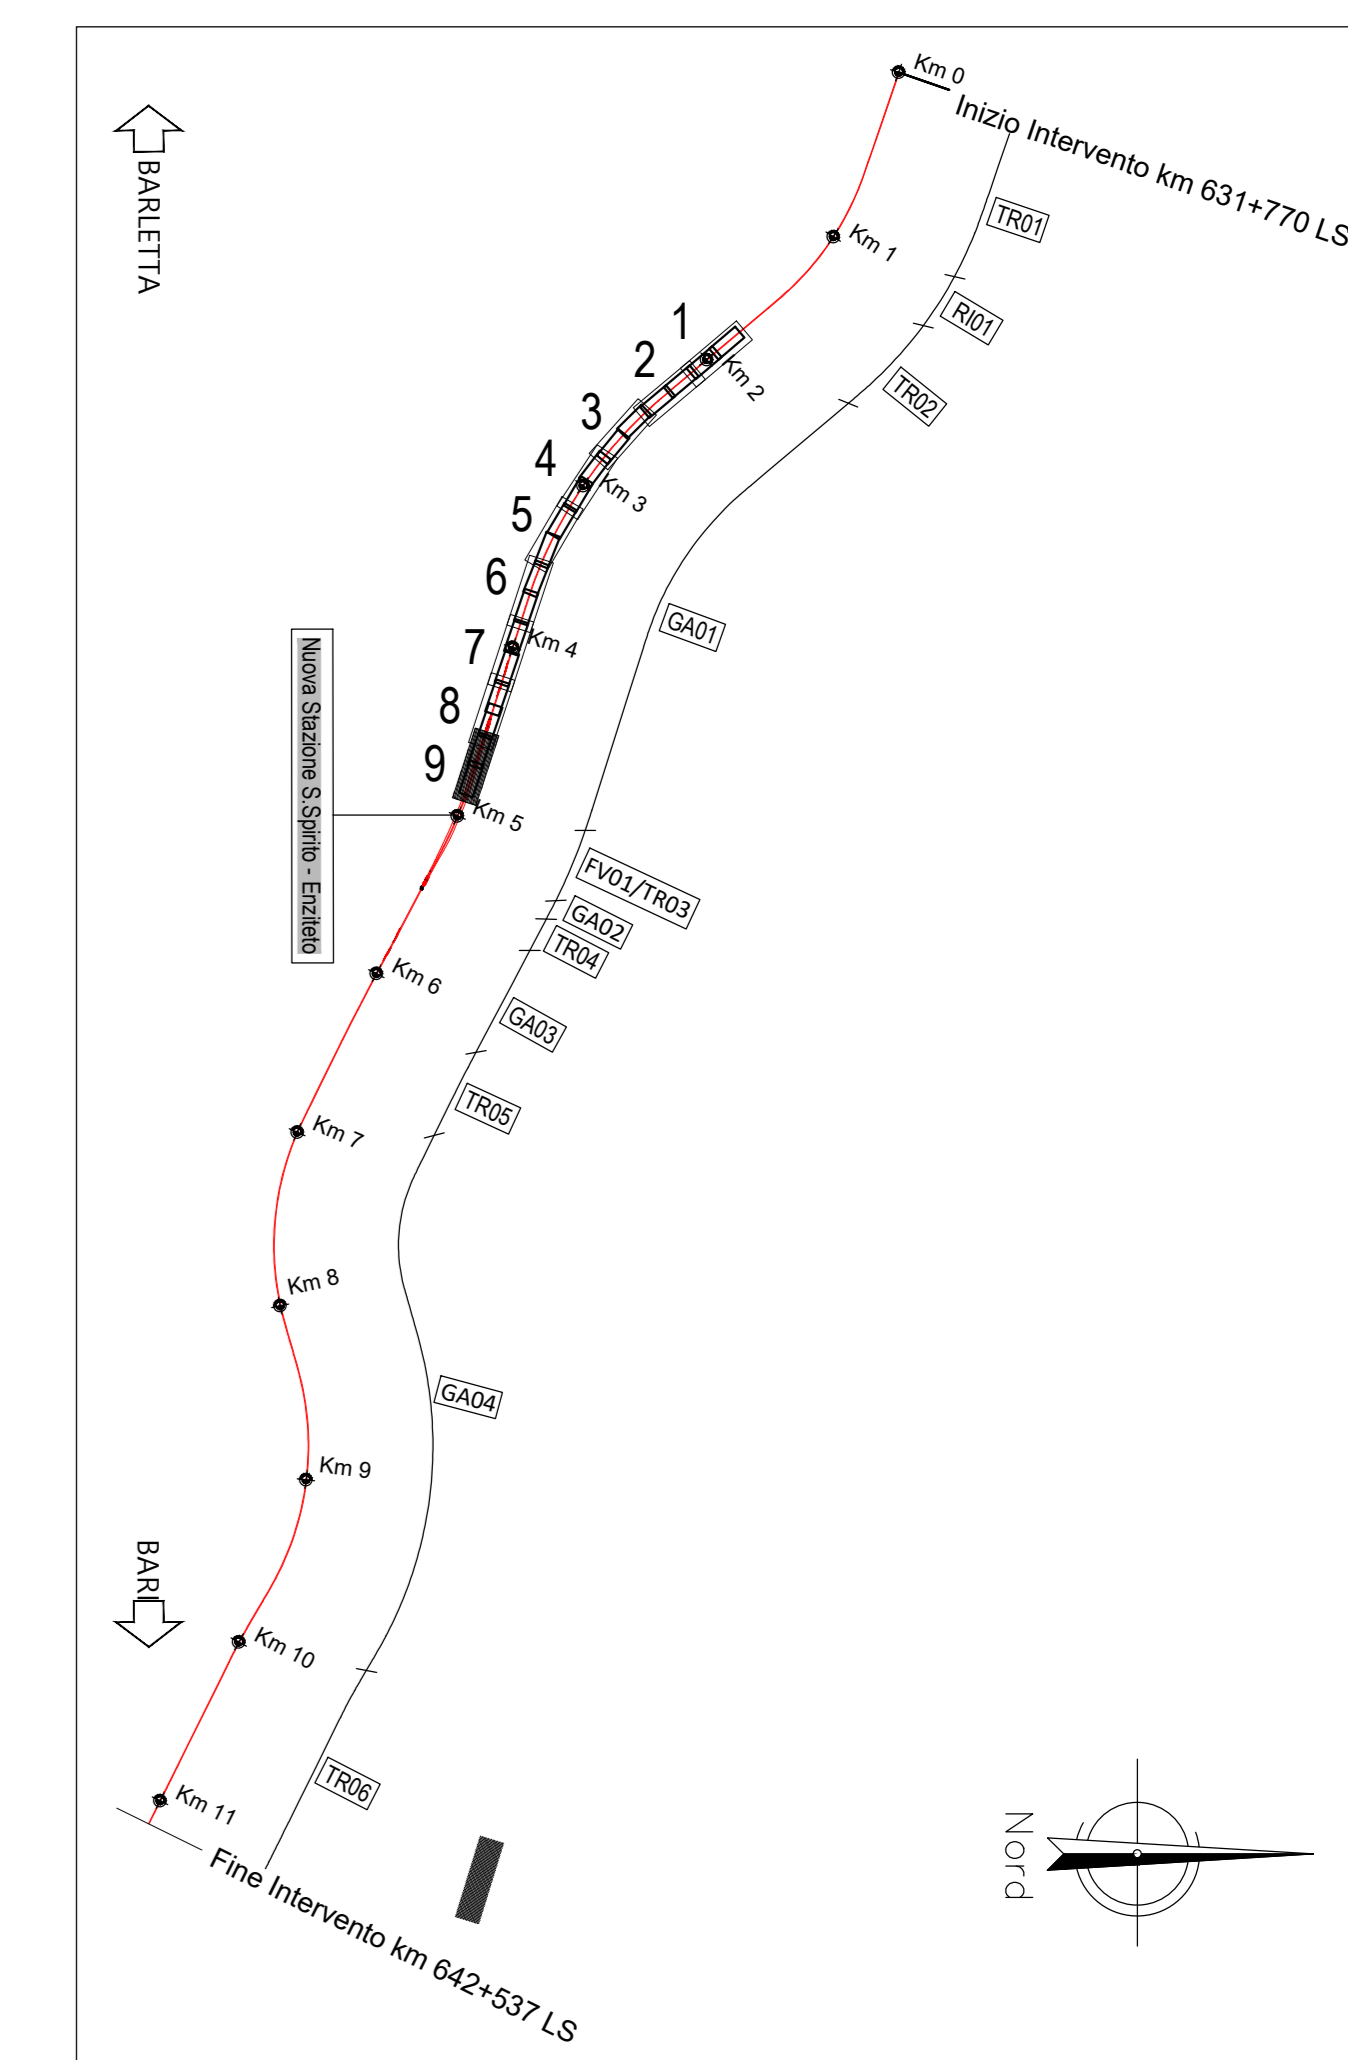

18

TABELLA RIEPILOGATIVA MOVIMENTI TERRA:
ELABORATO "IADR00D29TTIF0001001A2"

COMMITTENTE: **RFI**
RETE FERROVIARIA ITALIANA
GRUPPO FERROVIE DELLO STATO ITALIANO

PROGETTAZIONE: **ITALFERR**
GRUPPO FERROVIE DELLO STATO ITALIANO

**INFRASTRUTTURE FERROVIARIE STRATEGICHE DEFINITE
DALLA LEGGE OBIETTIVO N. 443/01 e s.m.i.**

S.O. Corpo Stradale

PROGETTO DEFINITIVO

NODO DI BARI
BARI NORD - VARIANTE SANTO SPIRITO PALESE

GALLERIE ARTIFICIALI
GA01 - GALLERIA ARTIFICIALE
Pianta scavi tav 9/9

SCALA: 1:200

COMMESSA LOTTO FASE ENTE TIPO DOC. OPERA/DISCIPLINA Progr. REV.

IADR 00 D 29 P9 GA0100 017 B

Rev.	Descrizione	Redatto	Data	Verificato	Data	Approvato	Data	Autorezzato Data
A	Emissione	M. Bini	31/07/2023	L. Amati-G. Grimaldi	31/07/2023	G. Ortaggi	31/07/2023	F. ARDUINI
B	Emissione PD per A1	M. Bini	14/08/2023	L. Amati-G. Grimaldi	SETT 23	G. Ortaggi	SETT 23	F. ARDUINI

File: IADR00D29P9GA0100017B n. Elab.: