


13

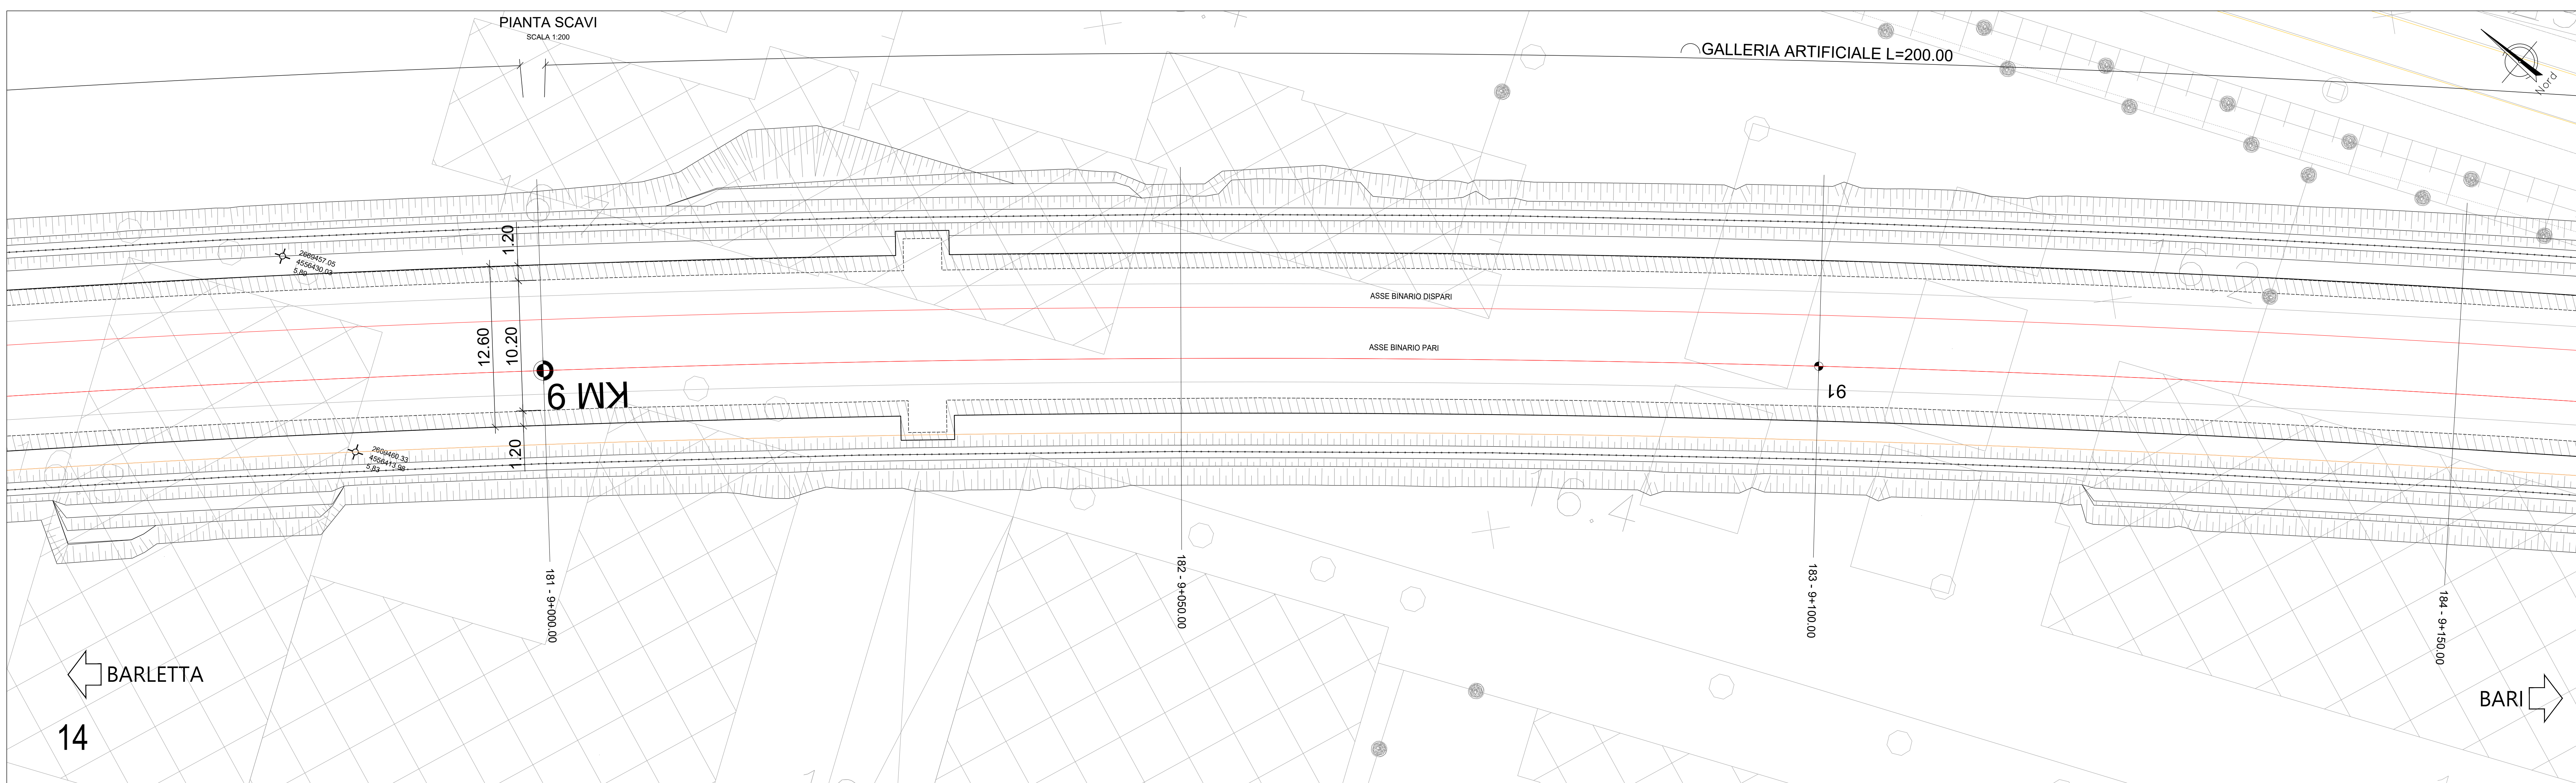

14

TABELLA RIEPILOGATIVA MOVIMENTI TERRA:
ELABORATO "IADR00D29TTIF0001001A2"

COMMITTENTE:  **RFI**
GRUPPO FERROVIE DELLO STATO ITALIANO

PROGETTAZIONE:  **ITALFERR**
GRUPPO FERROVIE DELLO STATO ITALIANO

**INFRASTRUTTURE FERROVIARIE STRATEGICHE DEFINITE
DALLA LEGGE OBIETTIVO N. 443/01 e s.m.i.**

S.O. Corpo Stradale

PROGETTO DEFINITIVO

NODO DI BARI
BARI NORD - VARIANTE SANTO SPIRITO PALESE

GALLERIE ARTIFICIALI
GA04 - GALLERIA ARTIFICIALE
Pianta scavi tav 7/9

SCALA: 1:200

COMMESSA LOTTO FASE ENTE TIPO DOC. OPERA/DISCIPLINA PROGR. REV.

IADR 00 D 29 P9 GA0400 007 B

Rev.	Descrizione	Redatto	Data	Verificato	Data	Approvato	Data	Autorizzato Data
A	Emissione	Widia	31/07/2023	Zanussi G. Gianluigi	31/07/2023	G. Di Maggio	31/07/2023	31/07/2023
B	Emissione PD per AI	Widia	SETT 23	Zanussi G. Gianluigi	SETT 23	G. Di Maggio	SETT 23	30/06/2023

File: IADR00D29P9GA0400007B n. Elab.: _____