
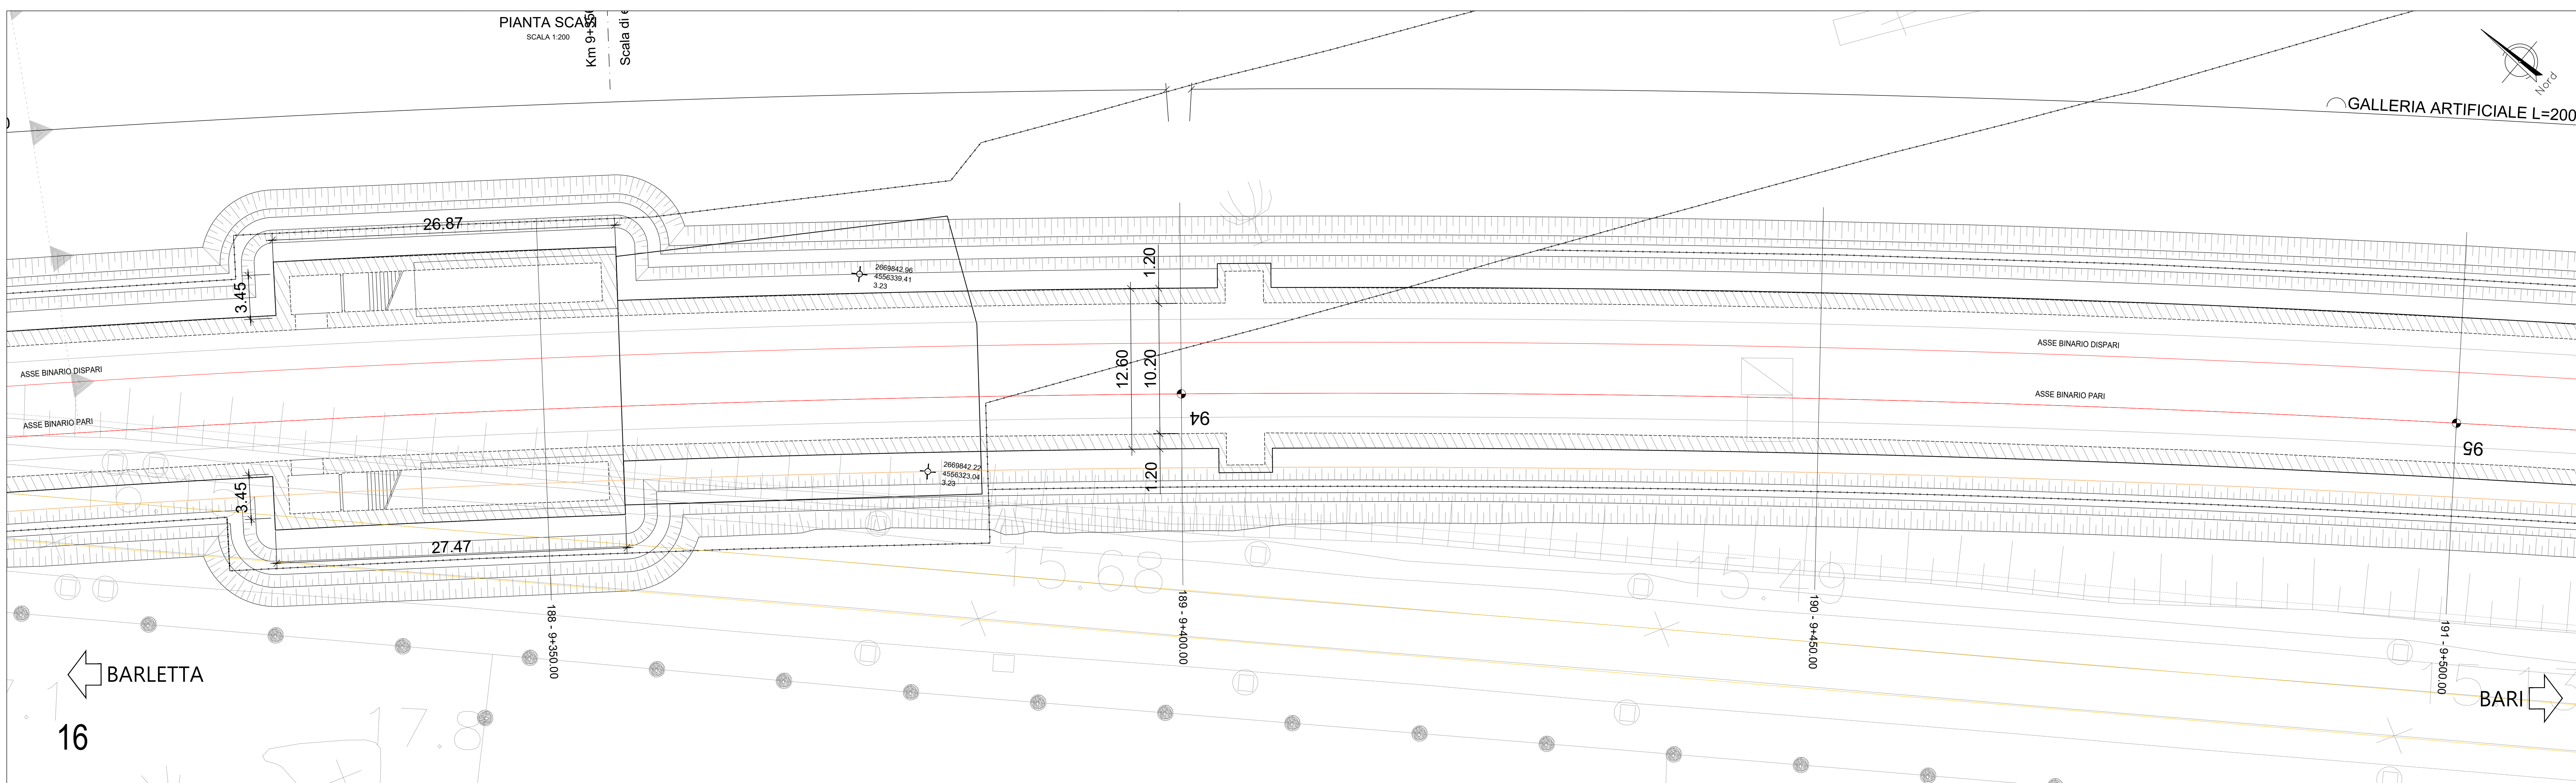


15

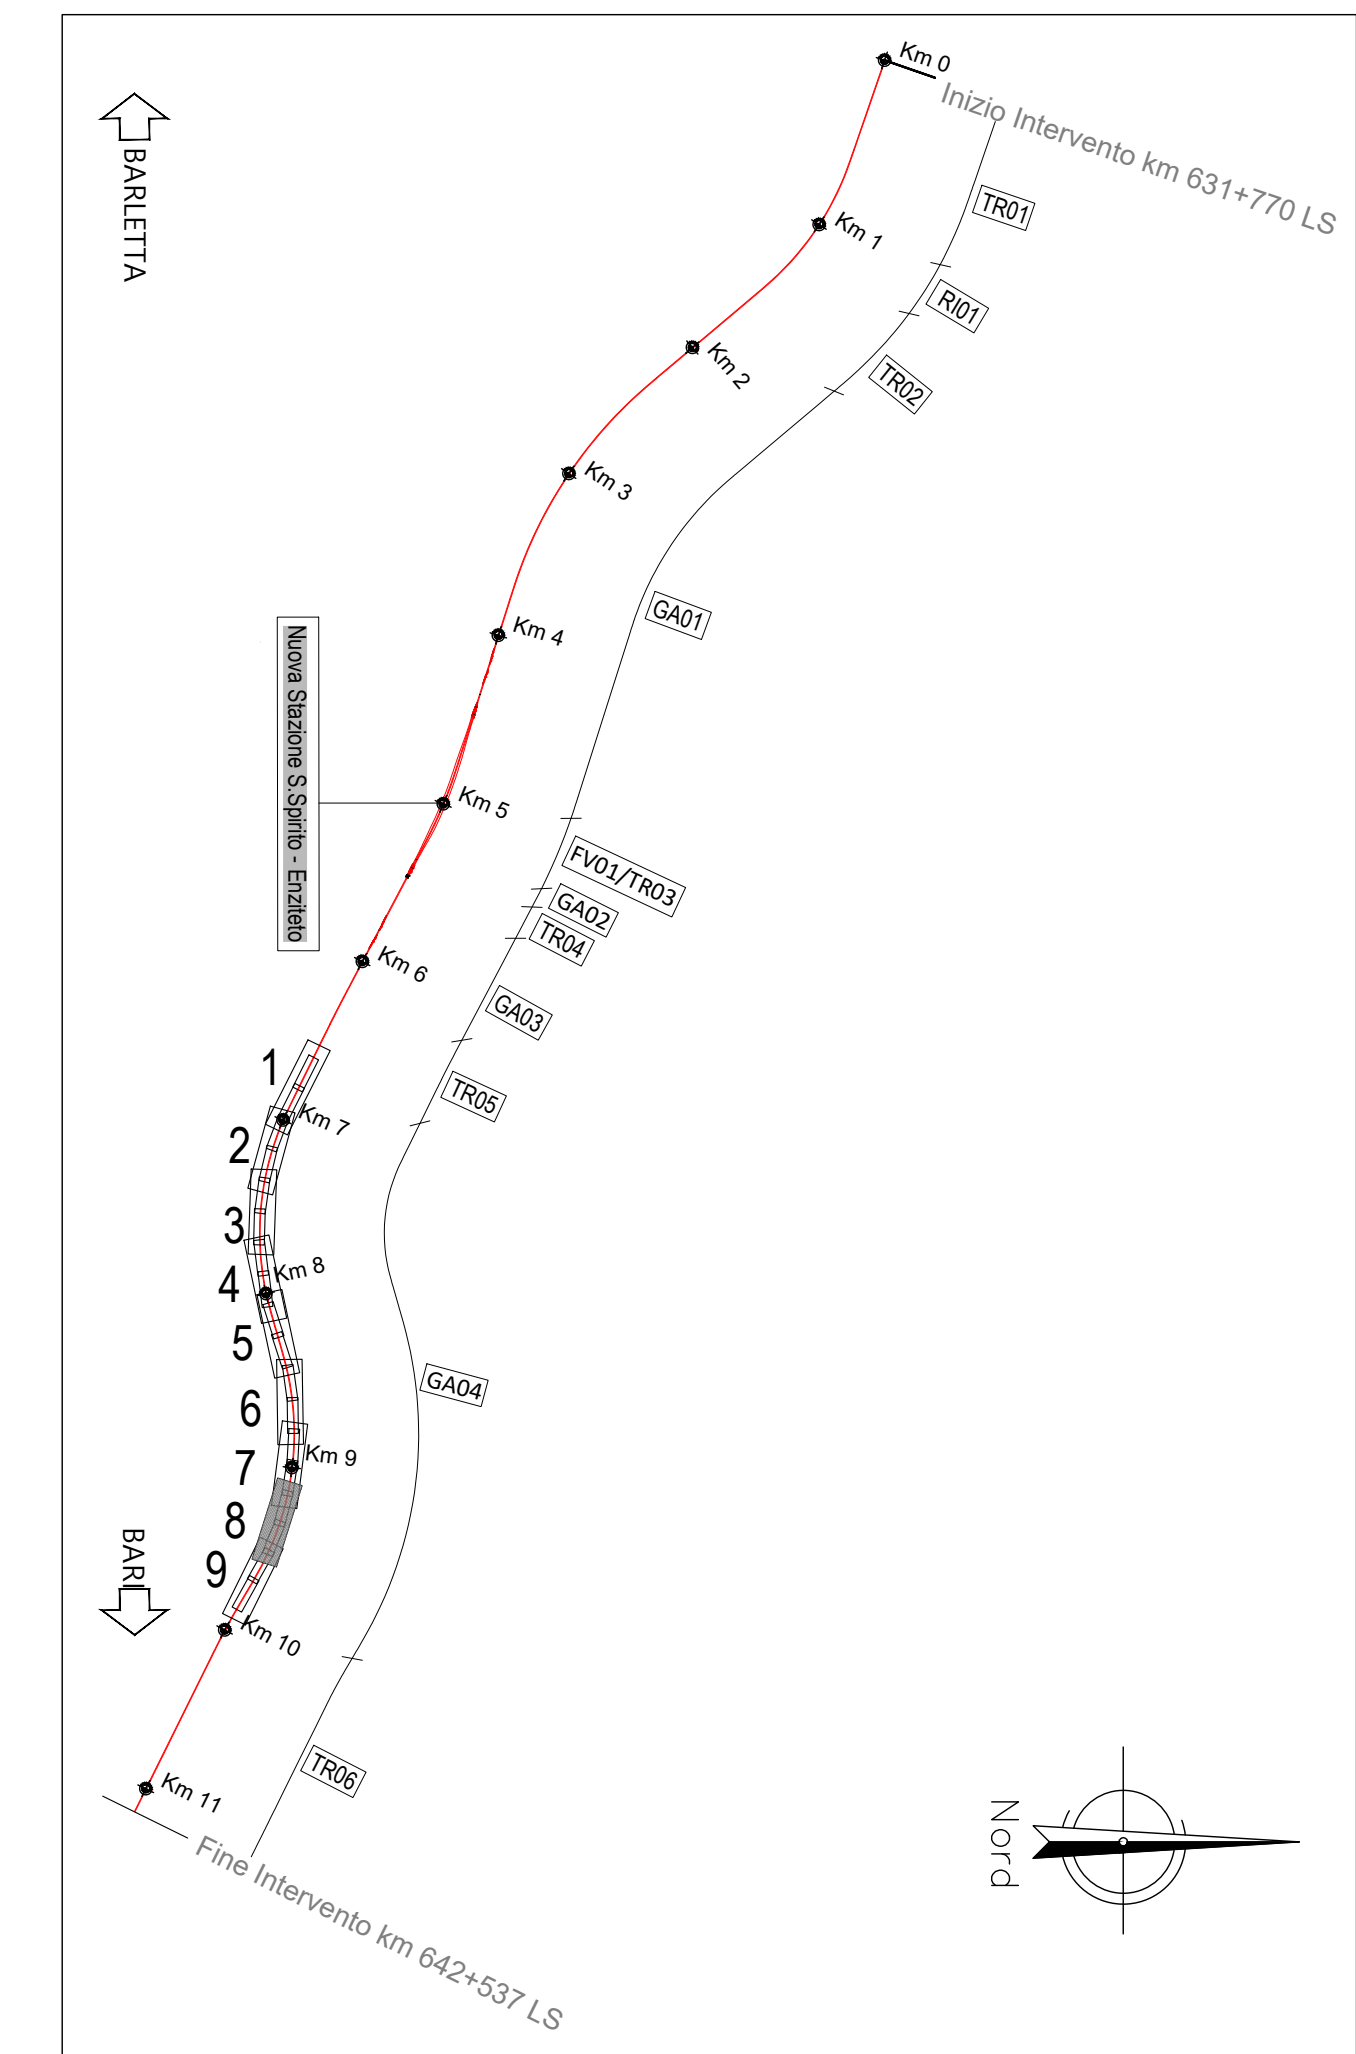

16

TABELLA RIEPILOGATIVA MOVIMENTI TERRA:
ELABORATO "IADR00D29TTIF0001001A2"

COMMITTENTE:
RFI
RAILWAY INFRASTRUCTURES
GRUPPO FERROVIE DELLO STATO ITALIANE

PROGETTAZIONE:
ITALFERR
GRUPPO FERROVIE DELLO STATO ITALIANE

INFRASTRUTTURE FERROVIARIE STRATEGICHE DEFINITE
DALLA LEGGE OBIETTIVO N. 443/01 e s.m.i.

S.O. Corpo Stradale
PROGETTO DEFINITIVO
NODO DI BARI
BARI NORD - VARIANTE SANTO SPIRITO PALESE

GALLERIE ARTIFICIALI
GA04 - GALLERIA ARTIFICIALE
Pianta scavi tav 8/9

SCALA:
1:200

COMMISSA	LOTTO	FASE	ENTE	TIPO DOC.	OPERADISCIPLINA	PROGR.	REV.
IADR	00	D	29	P9	GA0400	008	B

Rev.	Descrizione	Redatto	Data	Verificato	Data	Approvato	Data	Autorizzato Data
A	Emissione	W. B.	31/07/2023	A. M.	31/07/2023	G. M.	31/07/2023	31/07/2023
B	Emissione PD per AI	W. B.	SETT 23	A. M.	SETT 23	G. M.	SETT 23	30/09/2023