
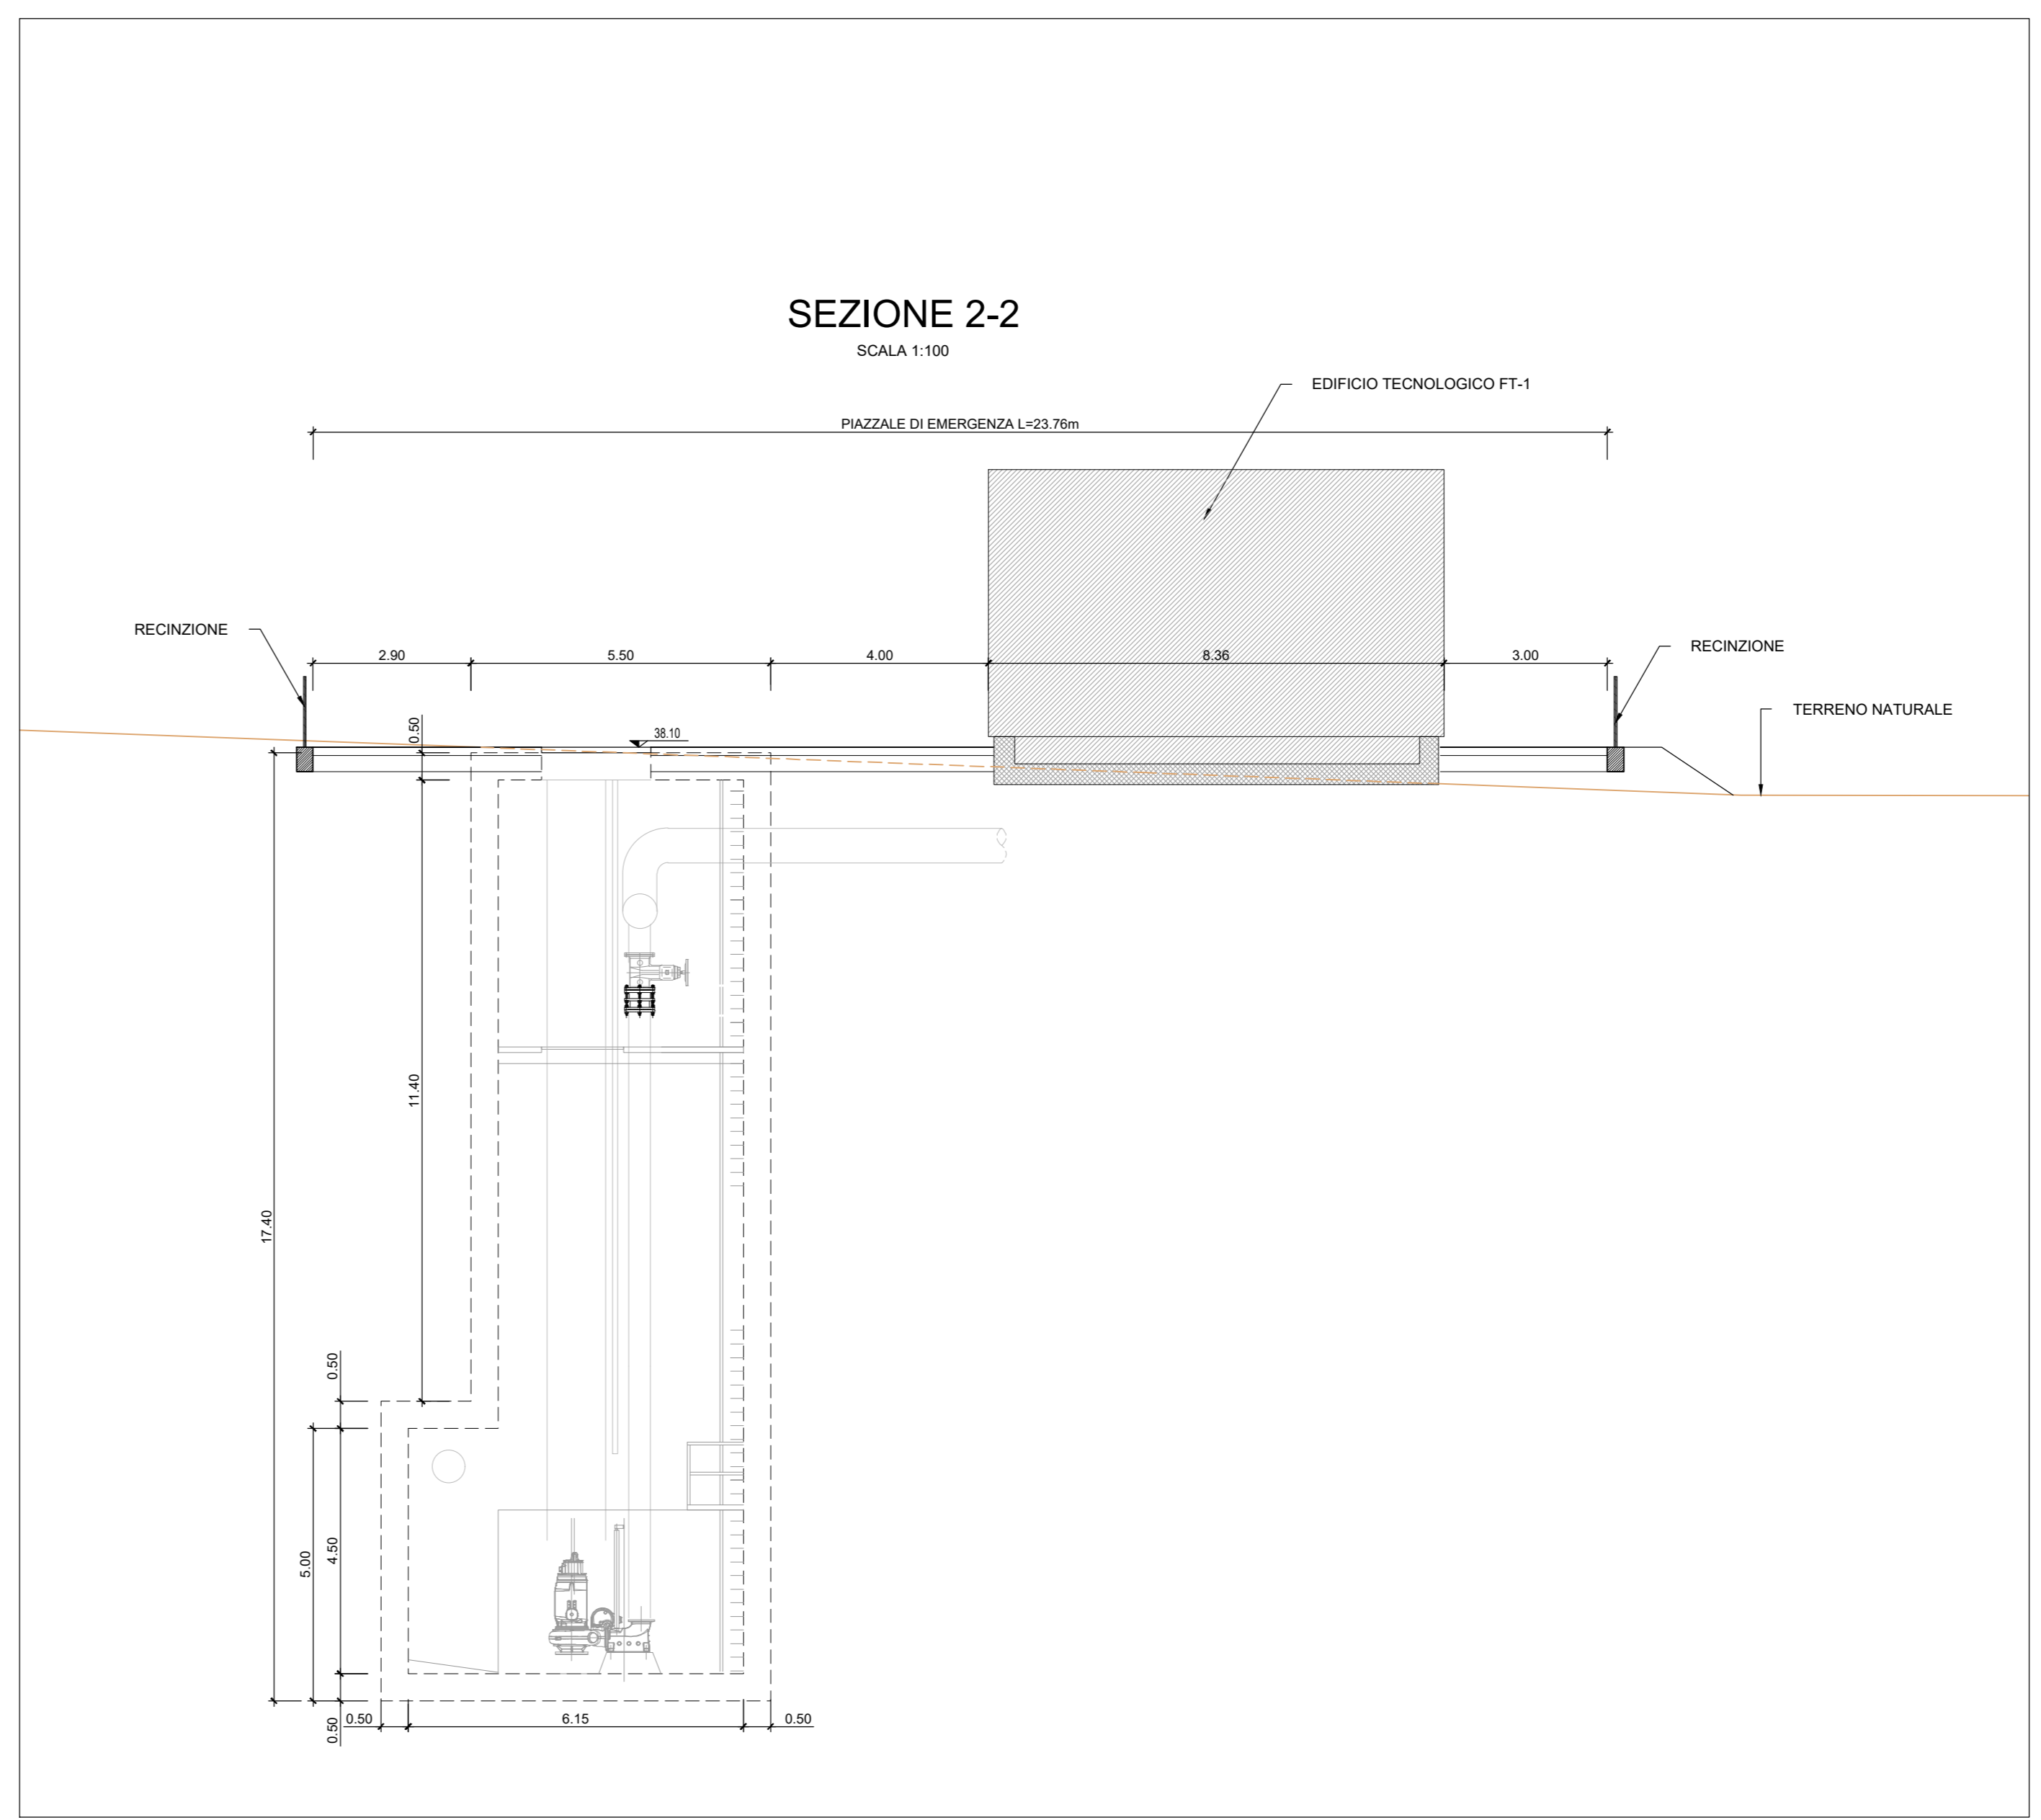
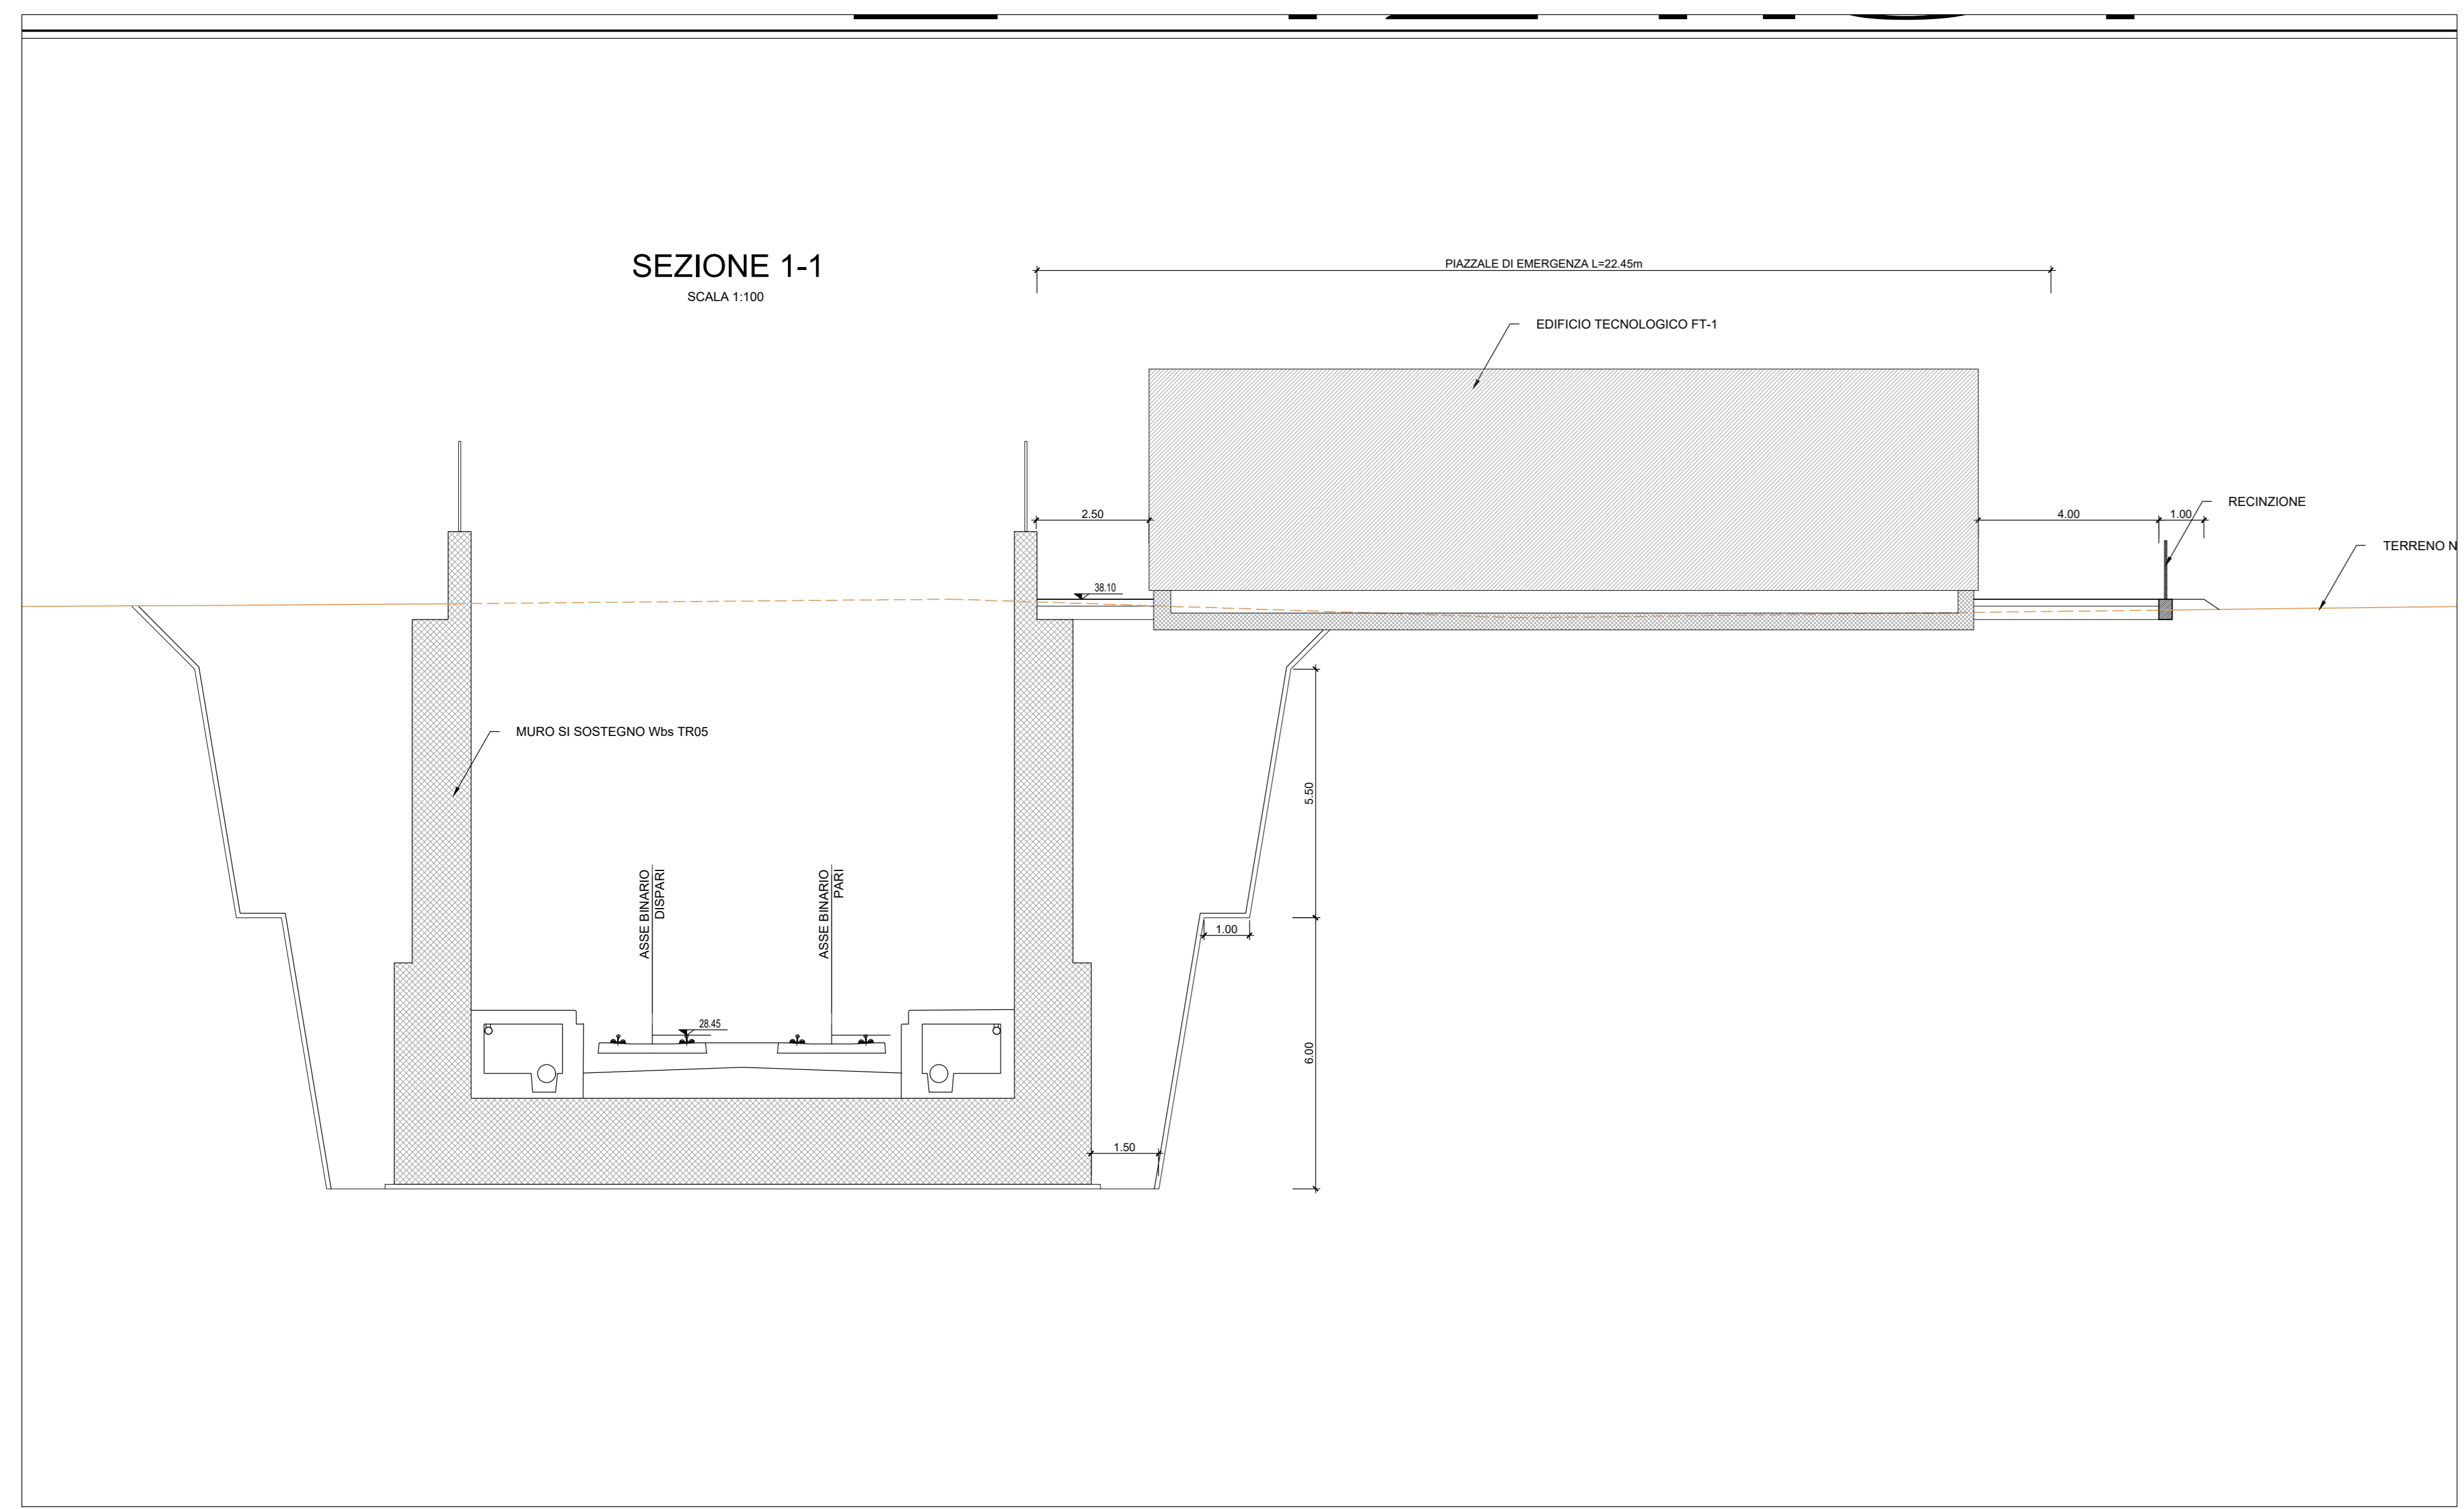


PAVIMENTAZIONE PIAZZALE DI EMERGENZA

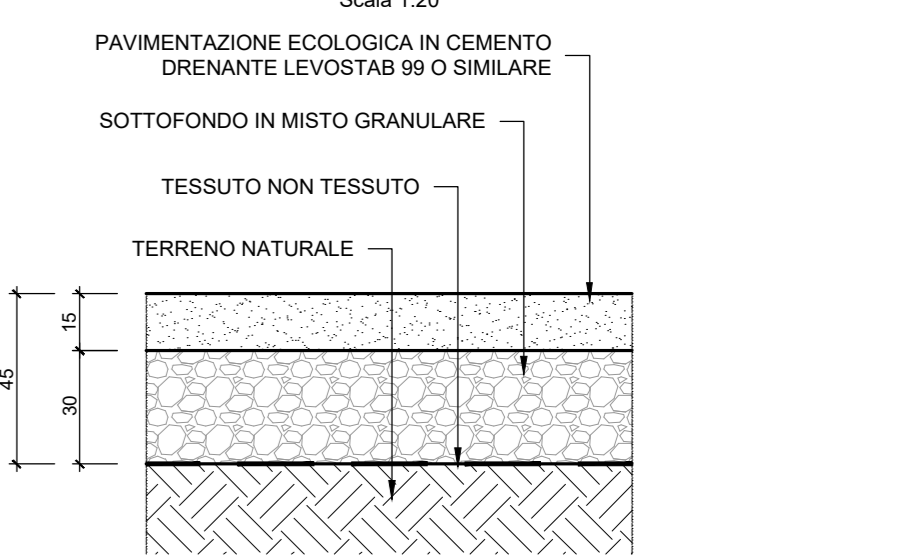

COMMITTENTE: **RFI** RETE FERROVIARIA ITALIANA GRUPPO FERROVIE DELLO STATO ITALIANE

PROGETTAZIONE: **ITALFER** GRUPPO FERROVIE DELLO STATO ITALIANE

INFRASTRUTTURE FERROVIARIE STRATEGICHE DEFINITE DALLA LEGGE OBIETTIVO N. 443/01 e s.m.i.

S.O. Corpo Stradale

PROGETTO DEFINITIVO

NODO DI BARI

BARI NORD - VARIANTE SANTO SPIRITO PALESE

PIAZZALI TECNOLOGICI E FABBRICATI
PIAZZALI TECNOLOGICI
Pianta, Prospetto e Sezioni PT07

SCALA: **1:200**

Rev.	Descrizione	Redatto	Data	Verificato	Data	Approvato	Data	Autorizzato Data
A	Emissione	M. Debi	31/07/2023	M. Debi	31/07/2023	G. Di Biase	31/07/2023	F. ARDIGNI 29/08/2023
B	Emissione PD per AI	M. Debi	09/08/2023	M. Debi	09/08/2023	G. Di Biase	09/08/2023	

File: IADR00029P9PT0100004B n. Elab.: