




PIANTA DELLA COPERTURA -LATO BINARIO PARI-
SCALA 1:100

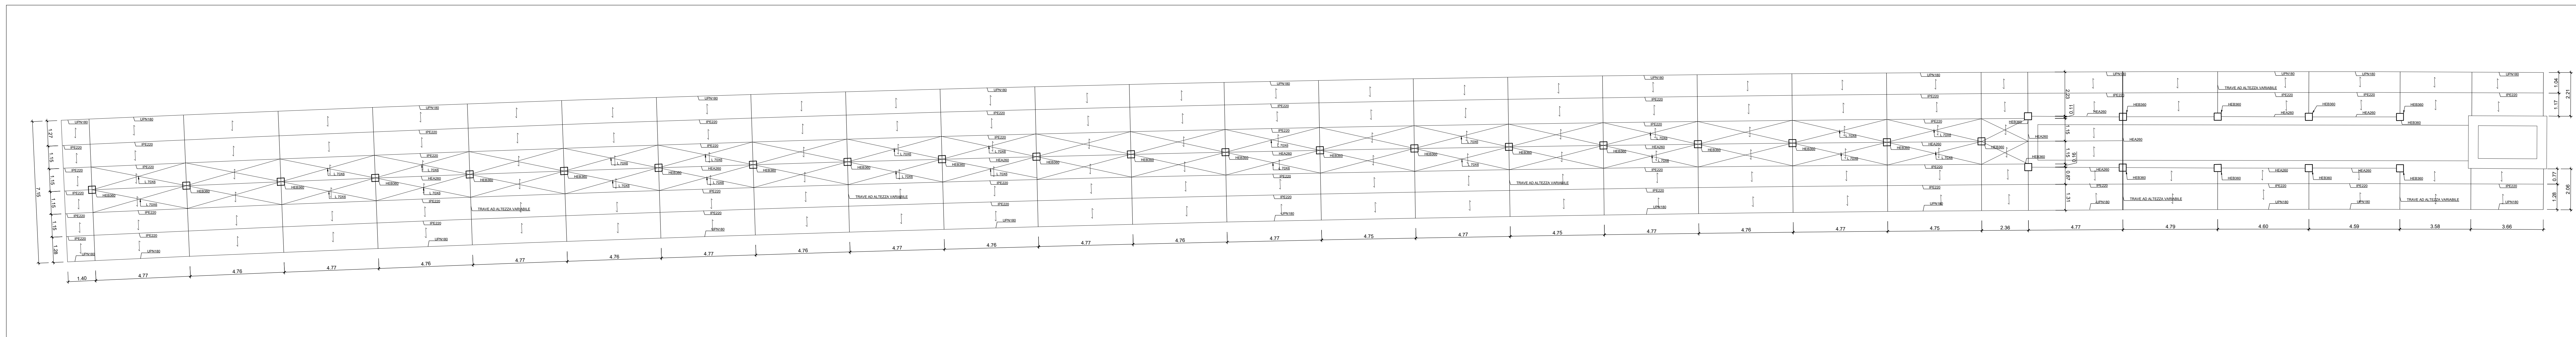


PIANTA DELLA FONDAZIONE -LATO BINARIO PARI-
SCALA 1:100

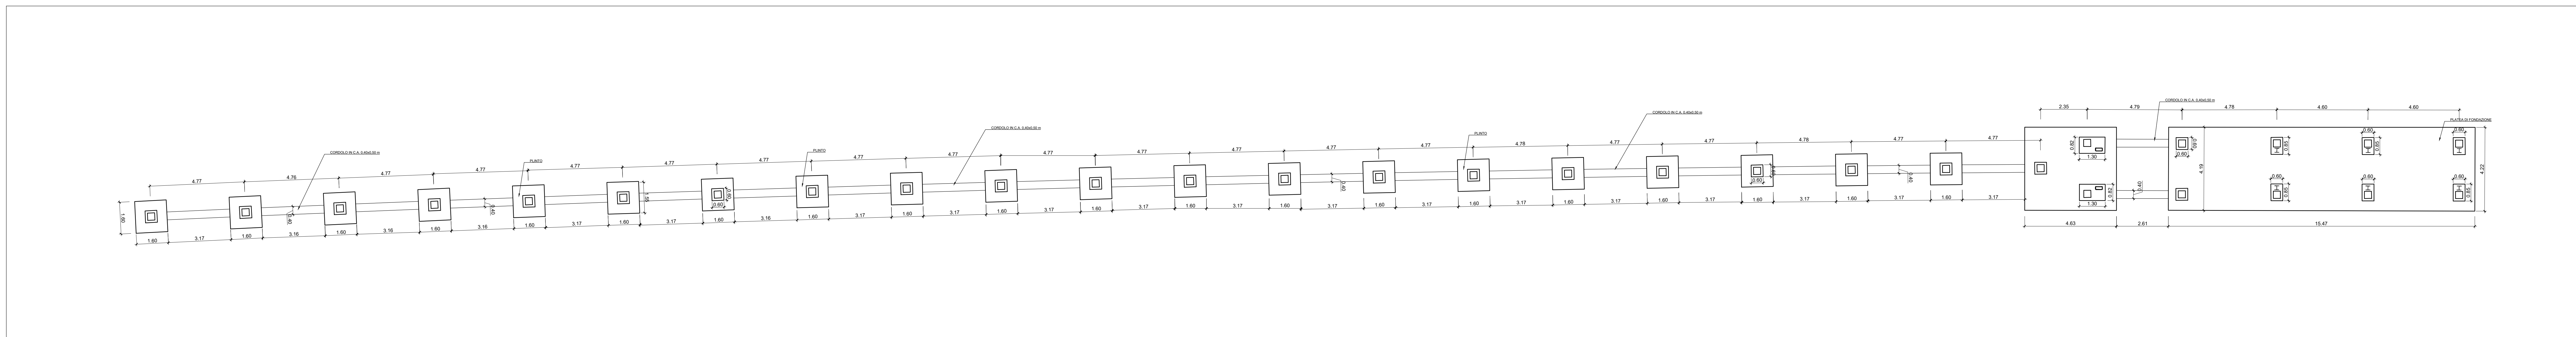


PROSPETTO LONGITUDINALE DELLA PENSILINA -LATO BINARIO PARI-
SCALA 1:100

 

PROSPETTO LONGITUDINALE DELLA PENSILINA -LATO BINARIO PARI-
SCALA 1:100

 

KEYPLAN
SCALA 1:1000

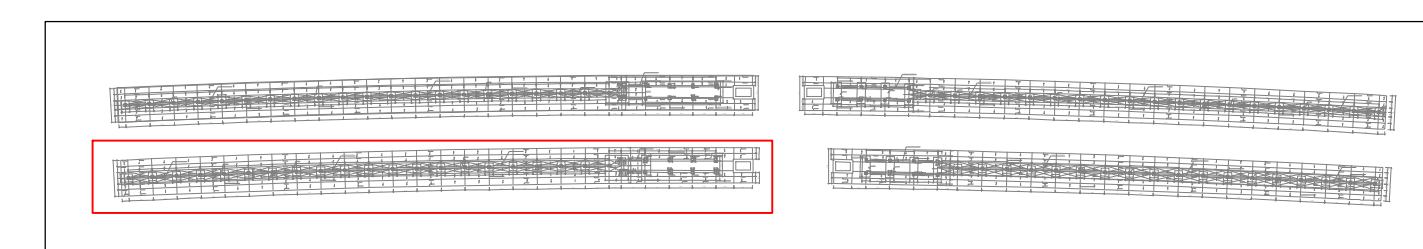

PER LA TABELLA MATERIALI, SI RIMANDA
ALL'ELABORATO "ADR00D29TTC0000001A"

PER LA TABELLA INCIDENZE, SI RIMANDA
ALL'ELABORATO "ADR00D29TTC0000002A"

COMMITTENTE:



PROGETTAZIONE:



INFRASTRUTTURE FERROVIARIE STRATEGICHE DEFINITE
DALLA LEGGE OBIETTIVO N. 443/01 e s.m.i.

S.O. Corpo Stradale

PROGETTO DEFINITIVO

NODO DI BARI

BARI NORD - VARIANTE SANTO SPIRITO PALESE

STAZIONE S. SPIRITO - PALESE

FV01A - STAZIONE DI SANTO SPIRITO PALESE

Pianta, prospetto e sezione Pensilina Lato BP tav.2/2

SCALA:

varie

COMMESSA LOTTO FASE ENTE TIPO DOC. OPERADISCIPLINA PROGR. REV.

IADR 00 D 29 PZ FV01A0 007 B

Rev.	Descrizione	Redatto	Data	Verificato	Data	Approvato	Data	Autore	Data
A	Emissione	ALACAP	14/03/20	ALACAP	14/03/20	ALACAP	14/03/20	ALACAP	14/03/20
B	Emissione PD per RFI	ALACAP	18/11/20	ALACAP	18/11/20	ALACAP	18/11/20	ALACAP	18/11/20

File: IADR00D29PZV01A0007B

n. Esb.: