




PIANTA DELLA FONDAZIONE -LATO BINARIO DISPARI-
SCALA 1:100

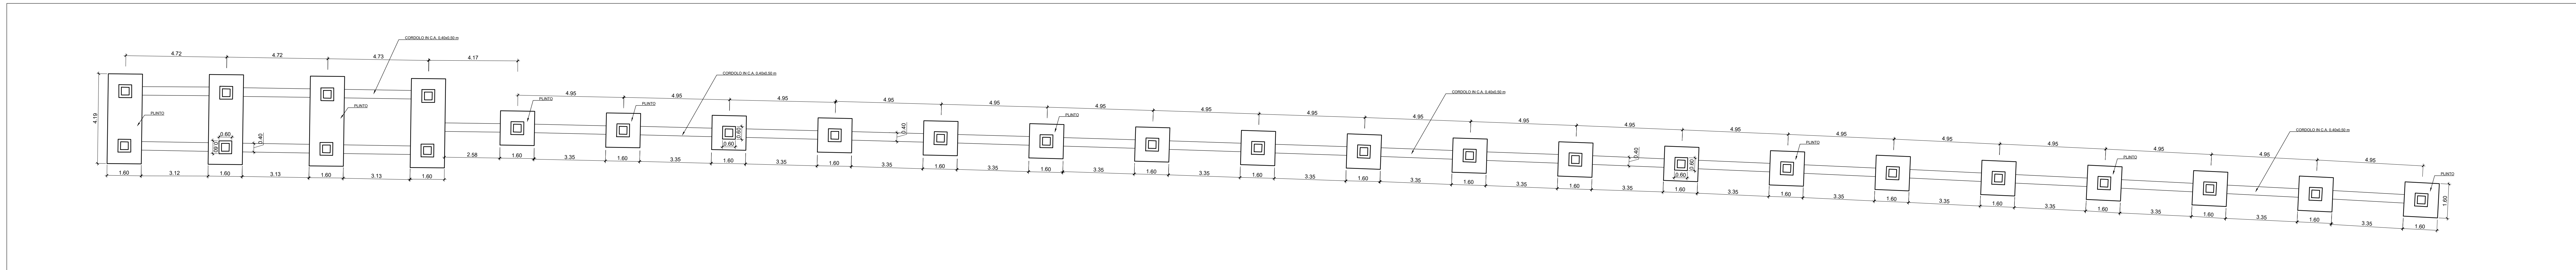

SEZIONE TRASVERSALE
SCALA 1:20

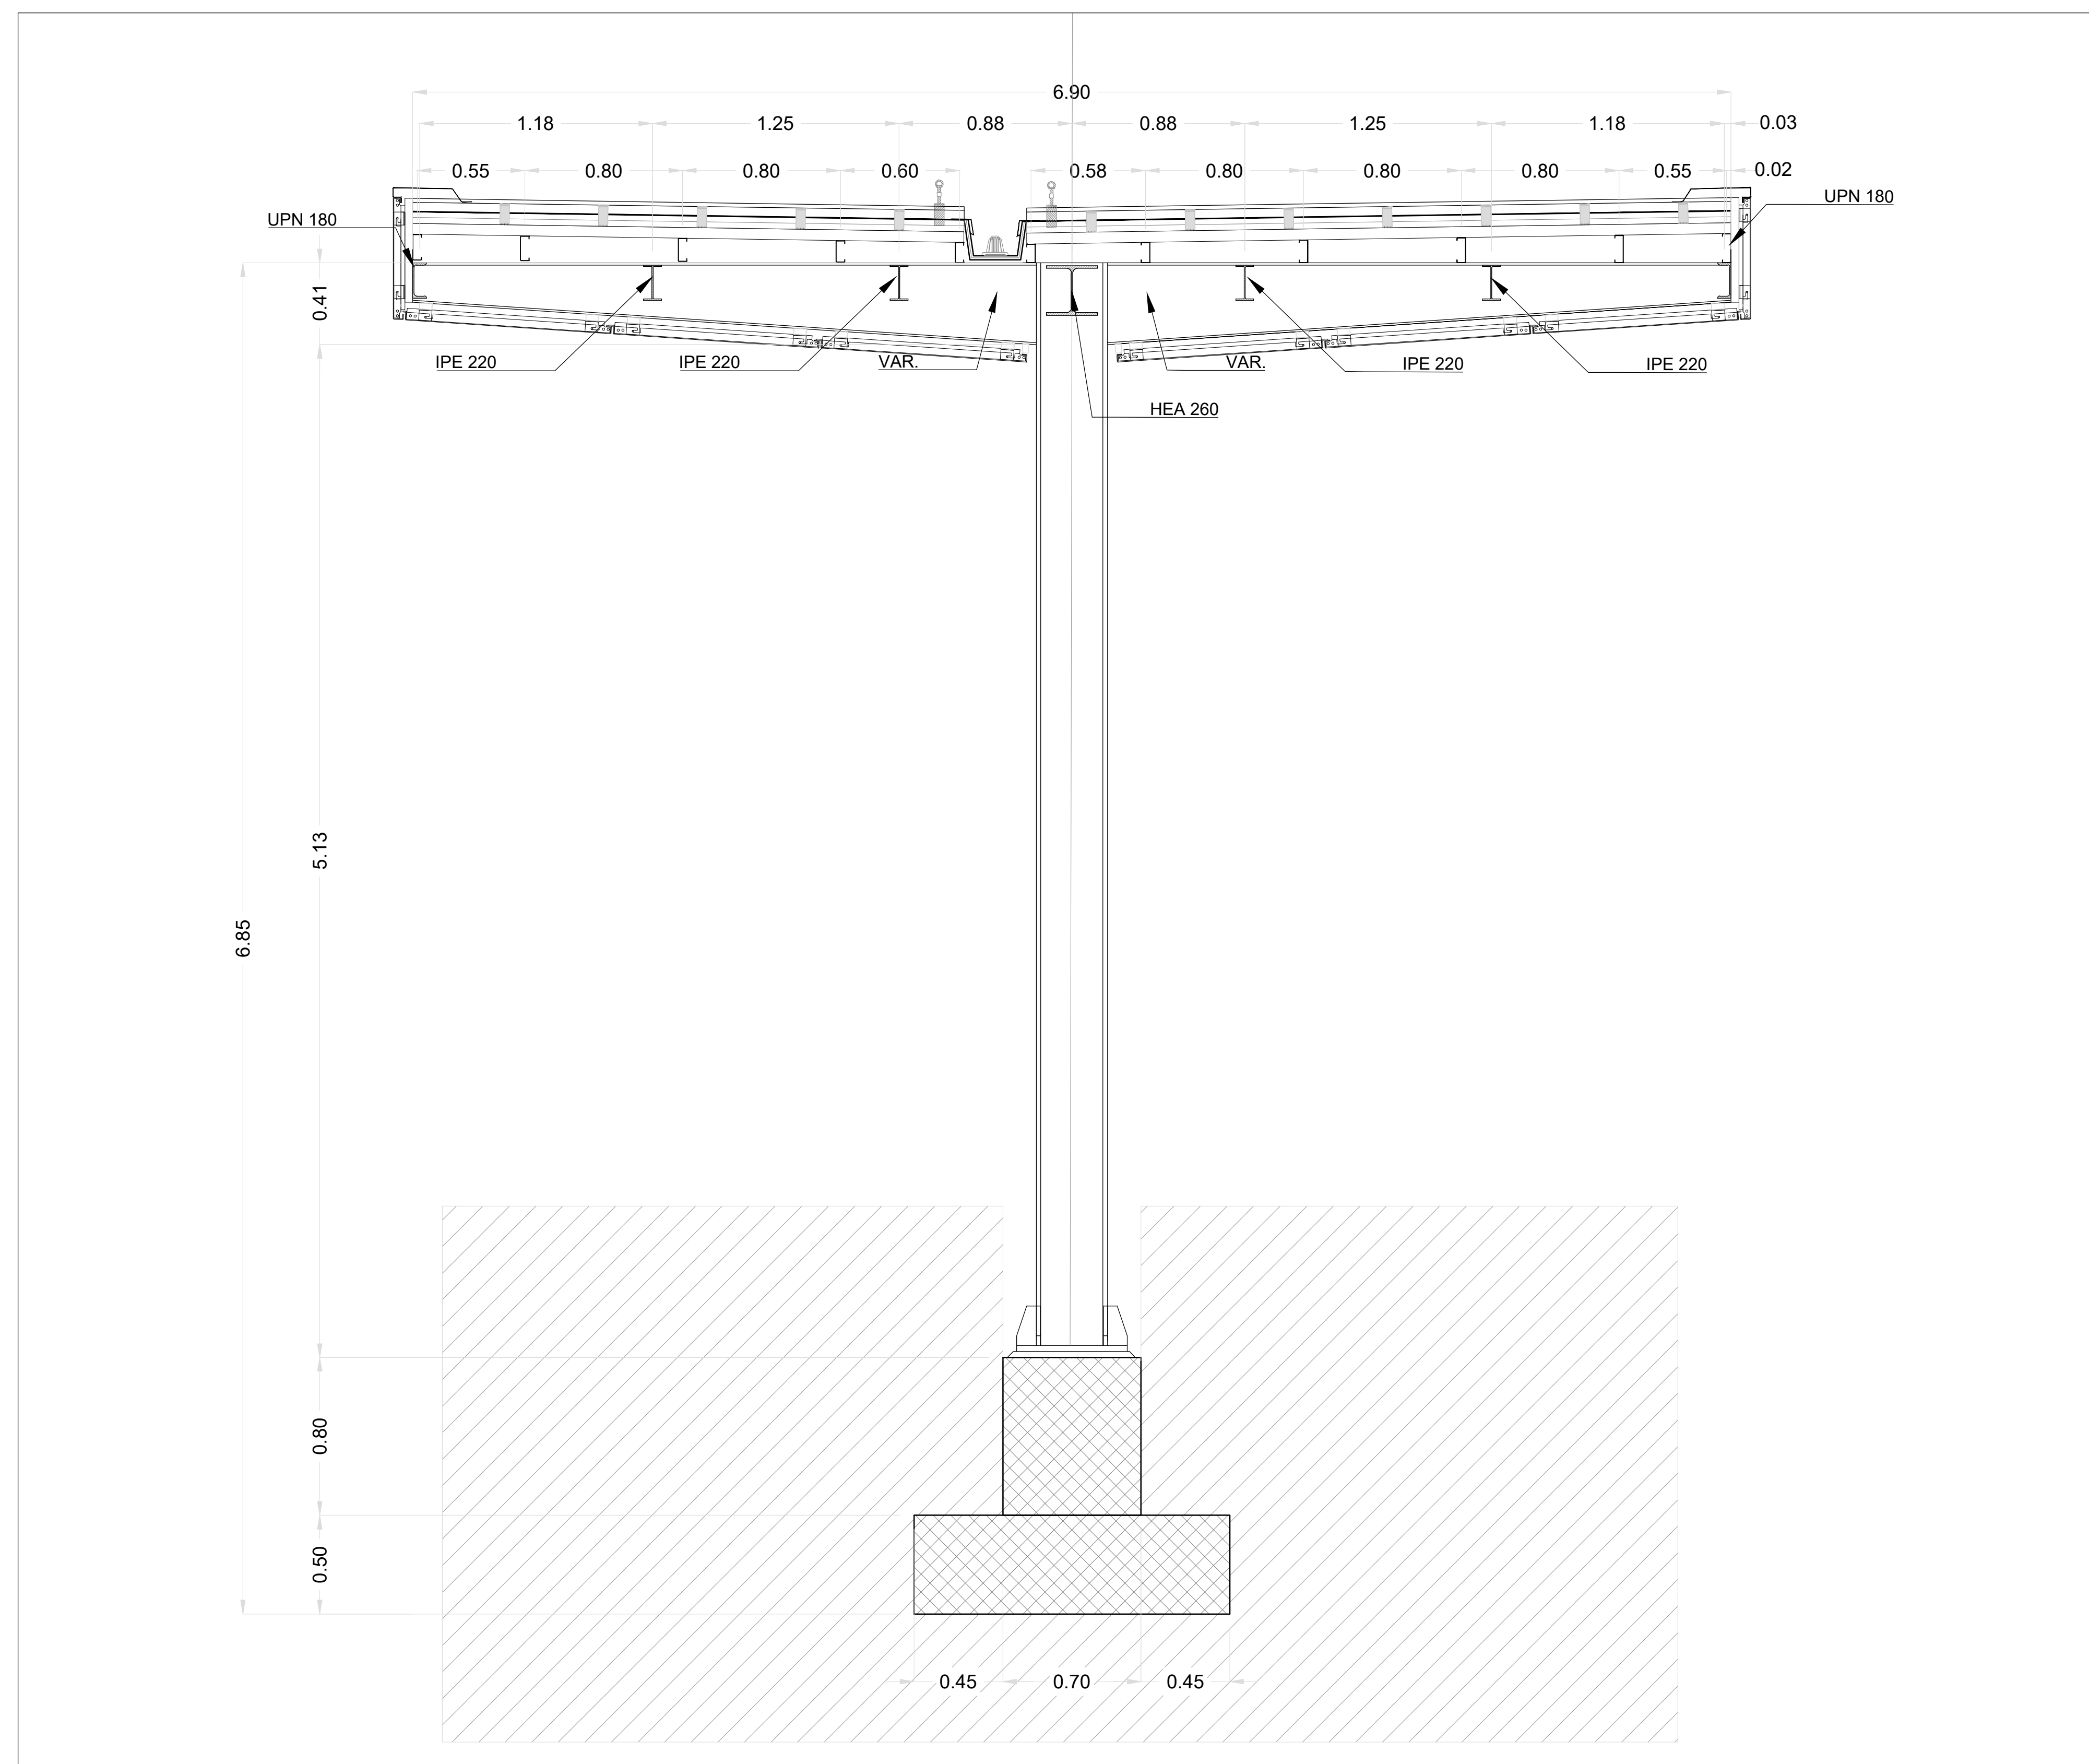


KEYPLAN
SCALA 1:1000

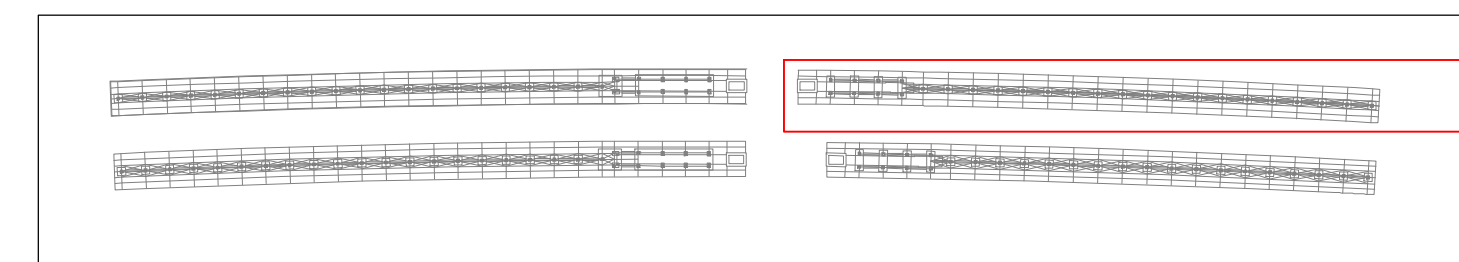

PER LA TABELLA MATERIALI, SI RIMANDA ALL'ELABORATO "IADR00D29TTTOC0000001A"

PER LA TABELLA INCIDENZE, SI RIMANDA ALL'ELABORATO "IADR00D29TTTOC0000002A"

PARTICOLARE DELL' ANCORAGGIO
SCALA 1:10

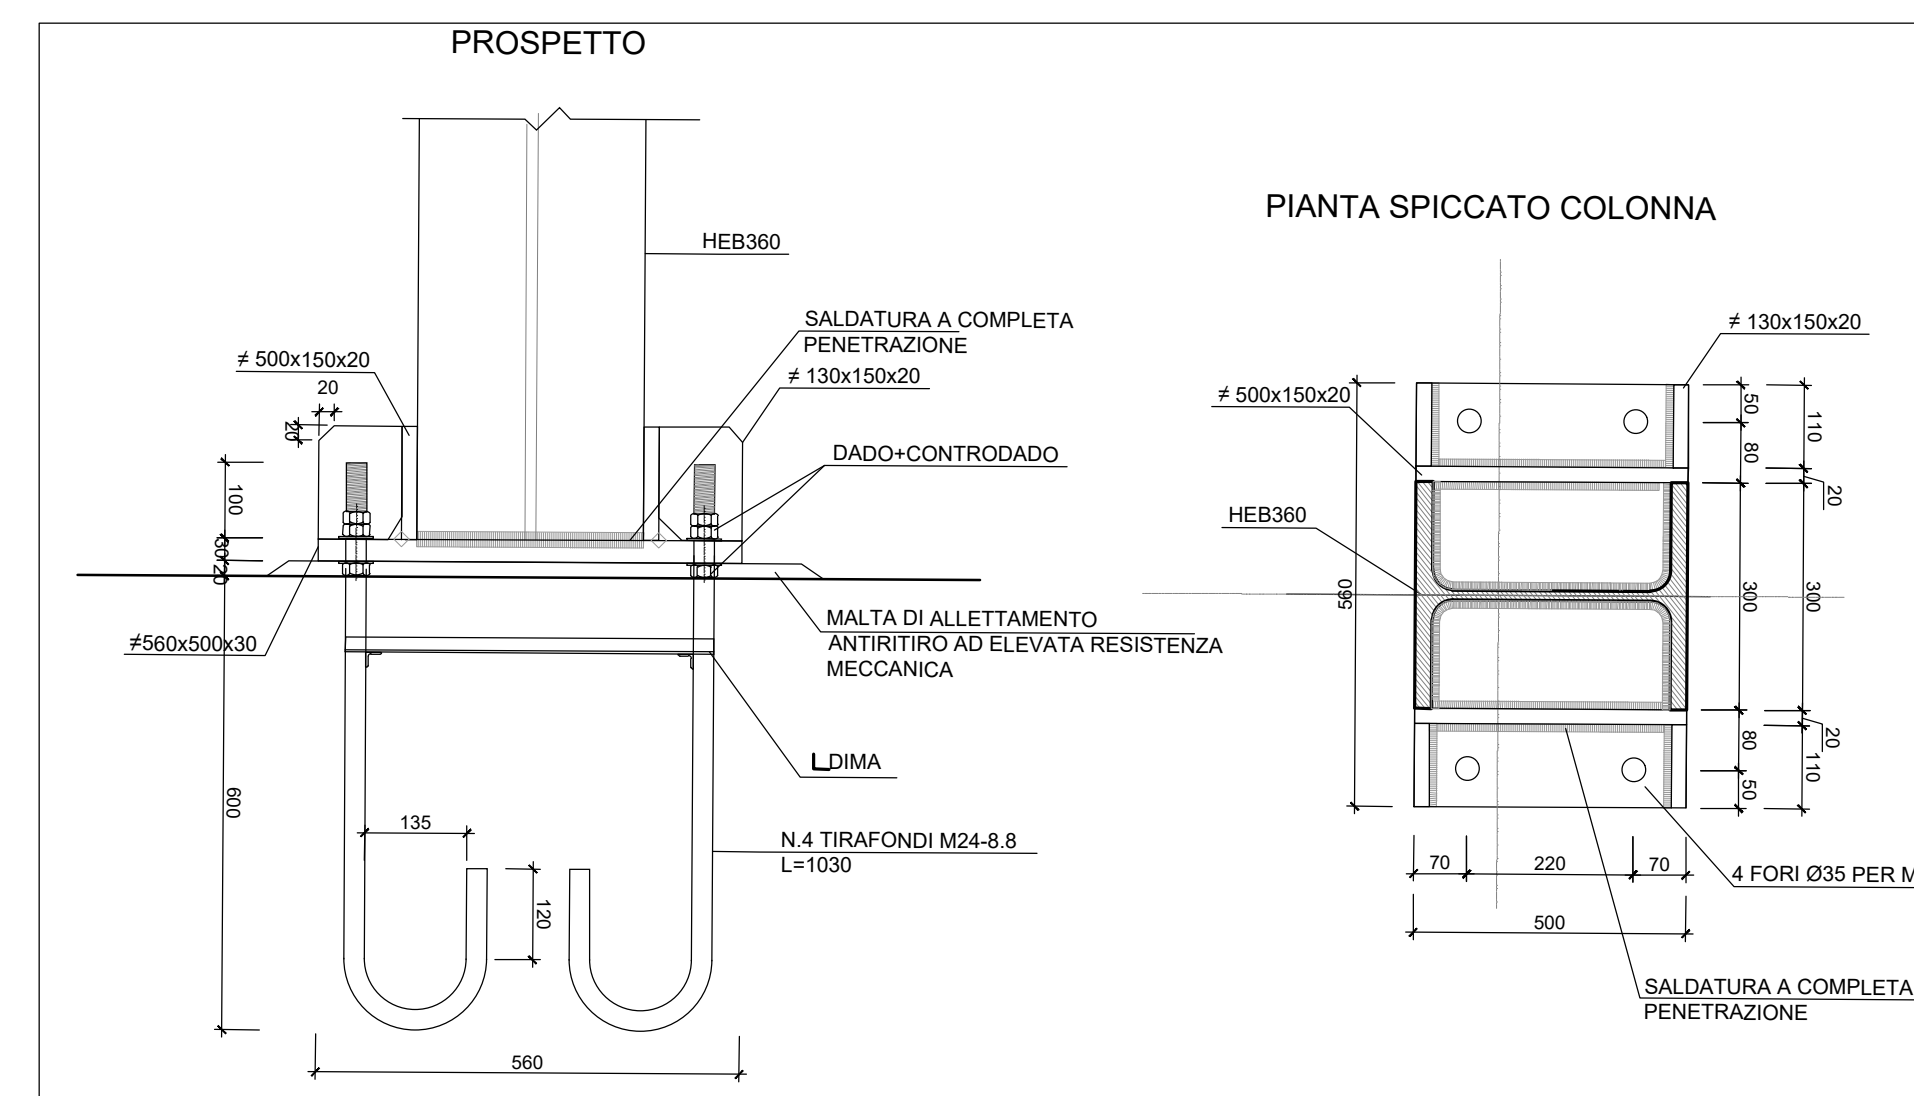

COMMITTENTE:
RFI
REDA FERROVIARIA ITALIANA
GRUPPO FERROVIE DELLO STATO ITALIANE

PROGETTAZIONE:
ITALFERR
GRUPPO FERROVIE DELLO STATO ITALIANE

INFRASTRUTTURE FERROVIARIE STRATEGICHE DEFINITE DALLA LEGGE OBIETTIVO N. 443/01 e s.m.i.

S.O. Corpo Stradale
PROGETTO DEFINITIVO
NODO DI BARI
BARI NORD - VARIANTE SANTO SPIRITO PALESE

STAZIONE S. SPIRITO - PALESE
FV01A - STAZIONE DI SANTO SPIRITO PALESE
Pianta, prospetto e sezione Pensilina Lato BD tav. 1/2

SCALA:
varie

COMMESSA	LOTTO	FASE	ENTE	TIPO DOC.	OPERADISCIPLINA	PROGR.	REV.
IADR	00	D	29	PZ	FV01A0	008	B

Rev.	Descrizione	Redatto	Data	Verificato	Data	Approvato	Data	Autorezzato Data
A	Emissione	[Signature]	31/07/2023	[Signature]	31/07/2023	[Signature]	31/07/2023	31/07/2023
B	Emissione PD per At	[Signature]	SETT 23	[Signature]	SETT 23	[Signature]	SETT 23	30/06/2023