


LEGENDA FASI COSTRUTTIVE


Red line	Costruzione
Green line	Provvisorio
Blue line	Realizzato
Yellow line	Demolito

SEZIONI SCALA 1:500

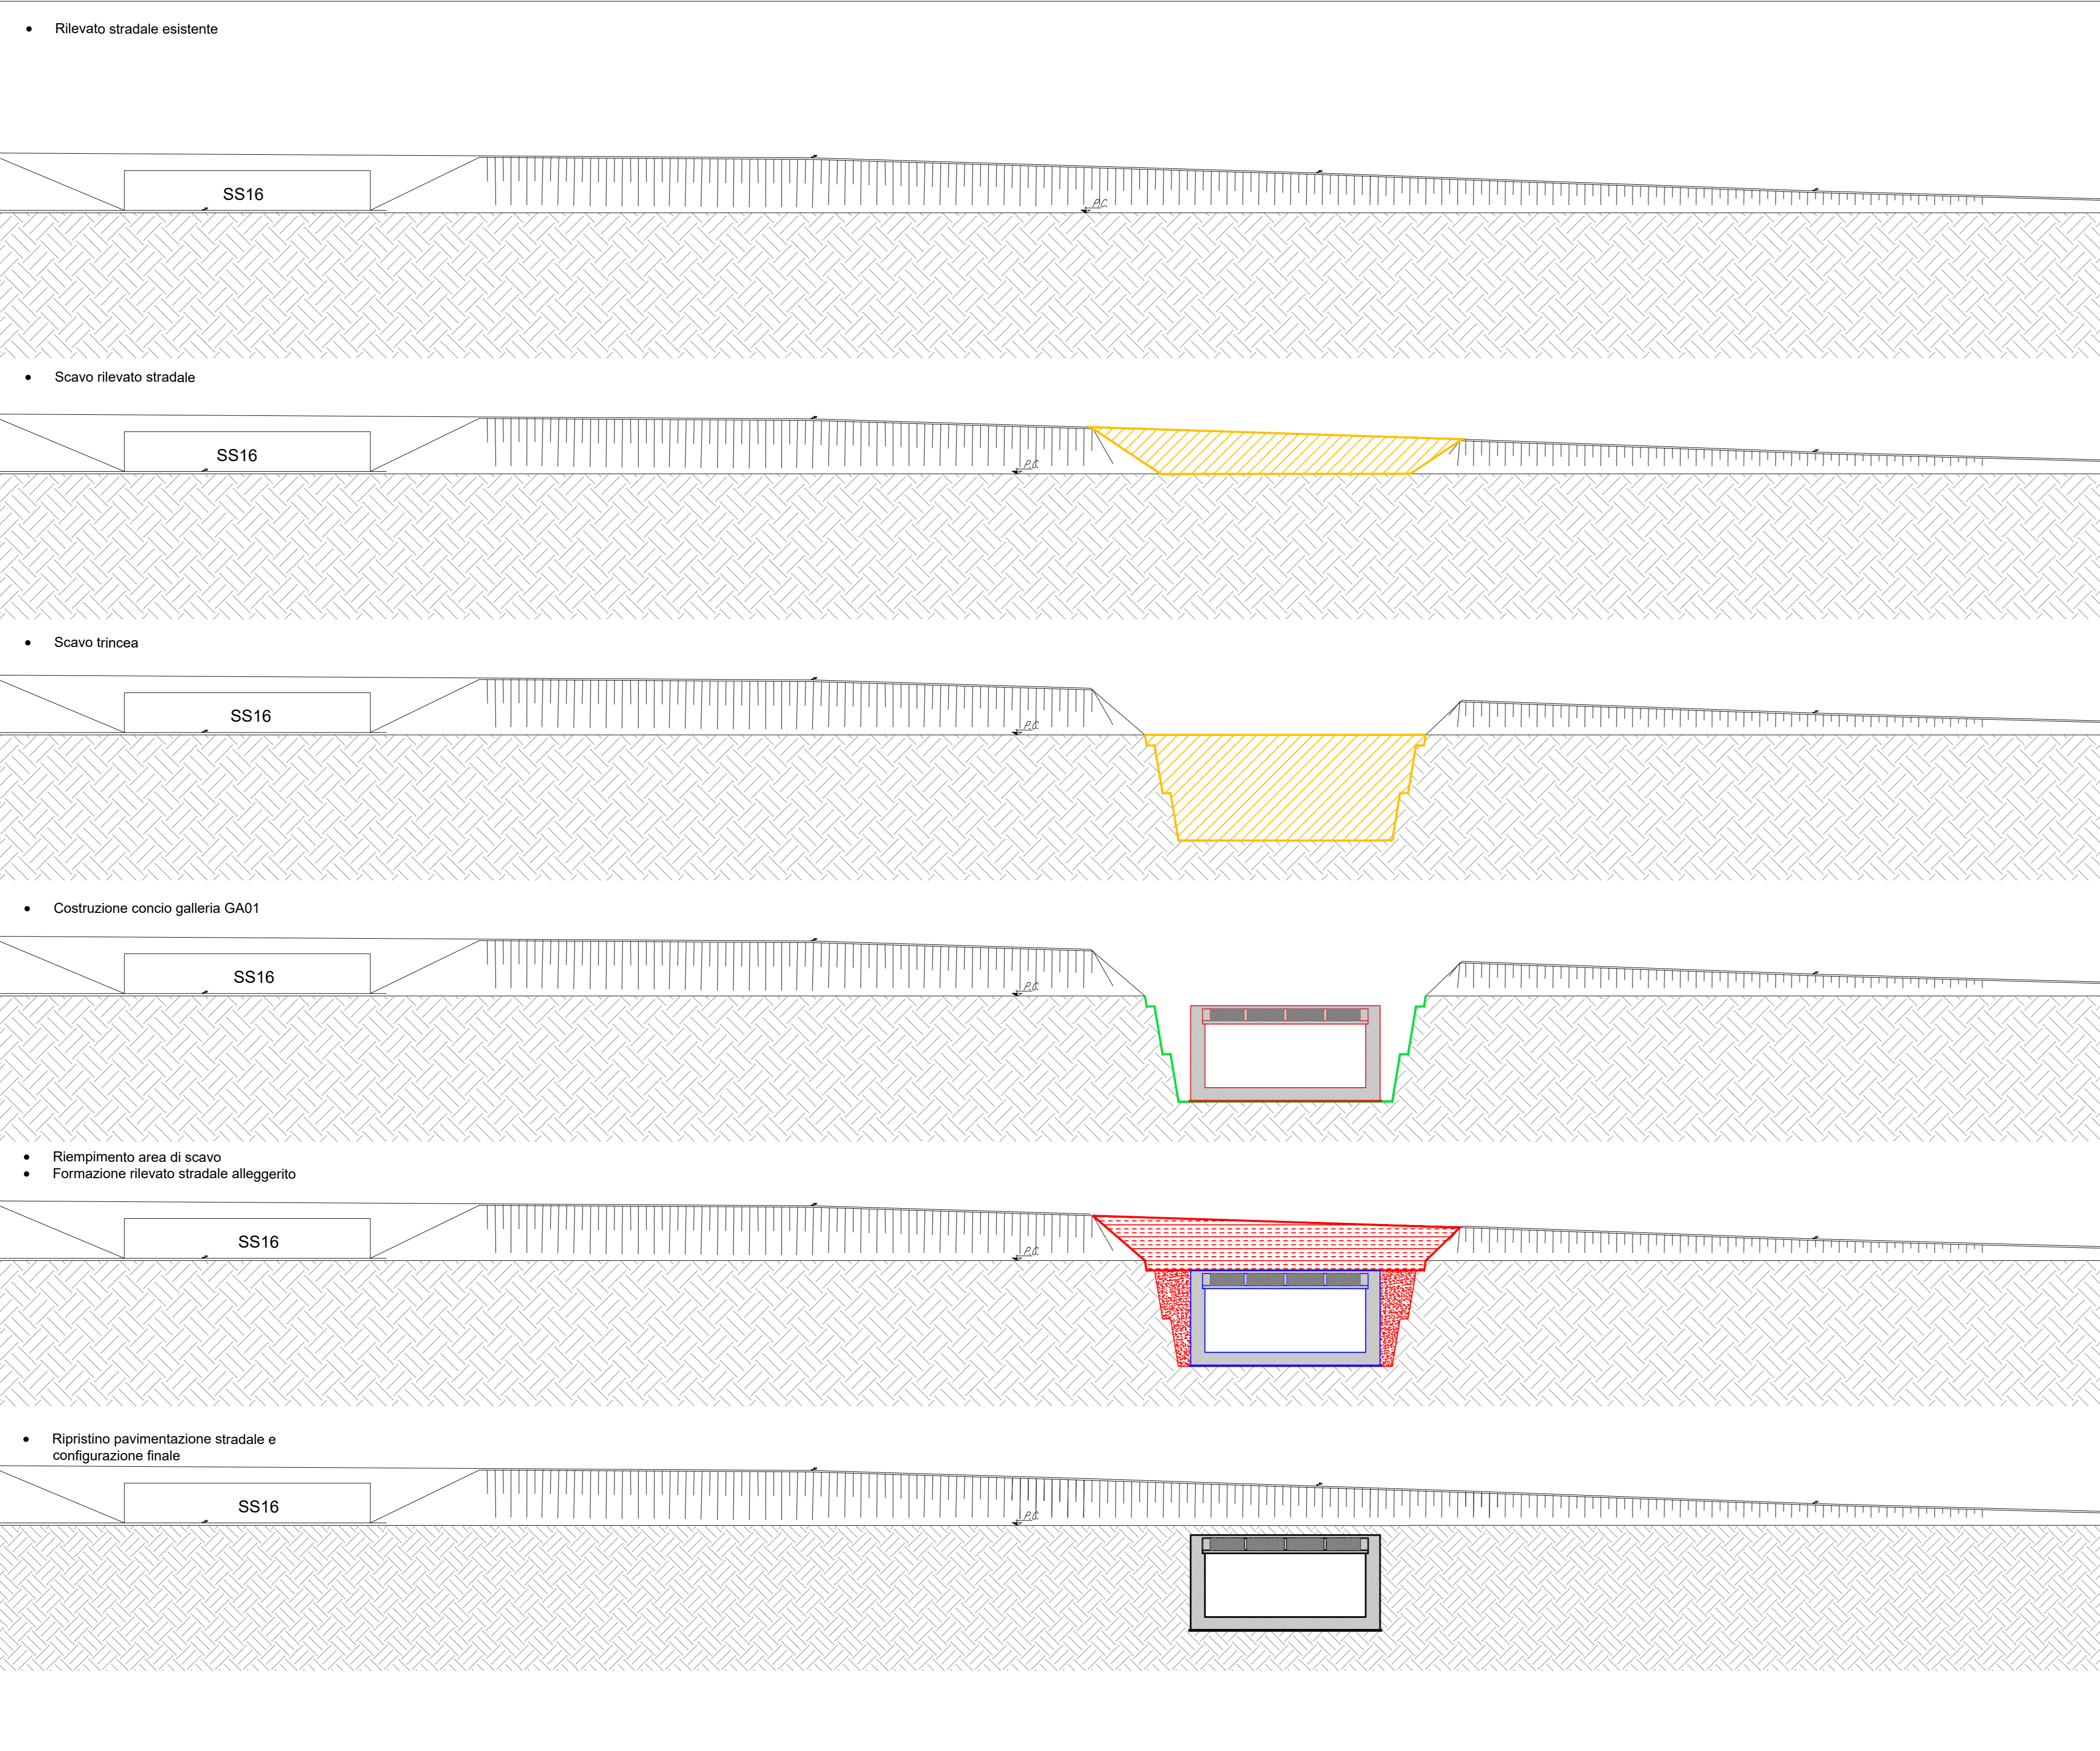

LEGENDA VIABILITA' ALTERNATIVA IN FASE DI CANTIERE

Blue line	VIABILITA'
Pink shaded area	AREA CHIUSA AL TRAFFICO

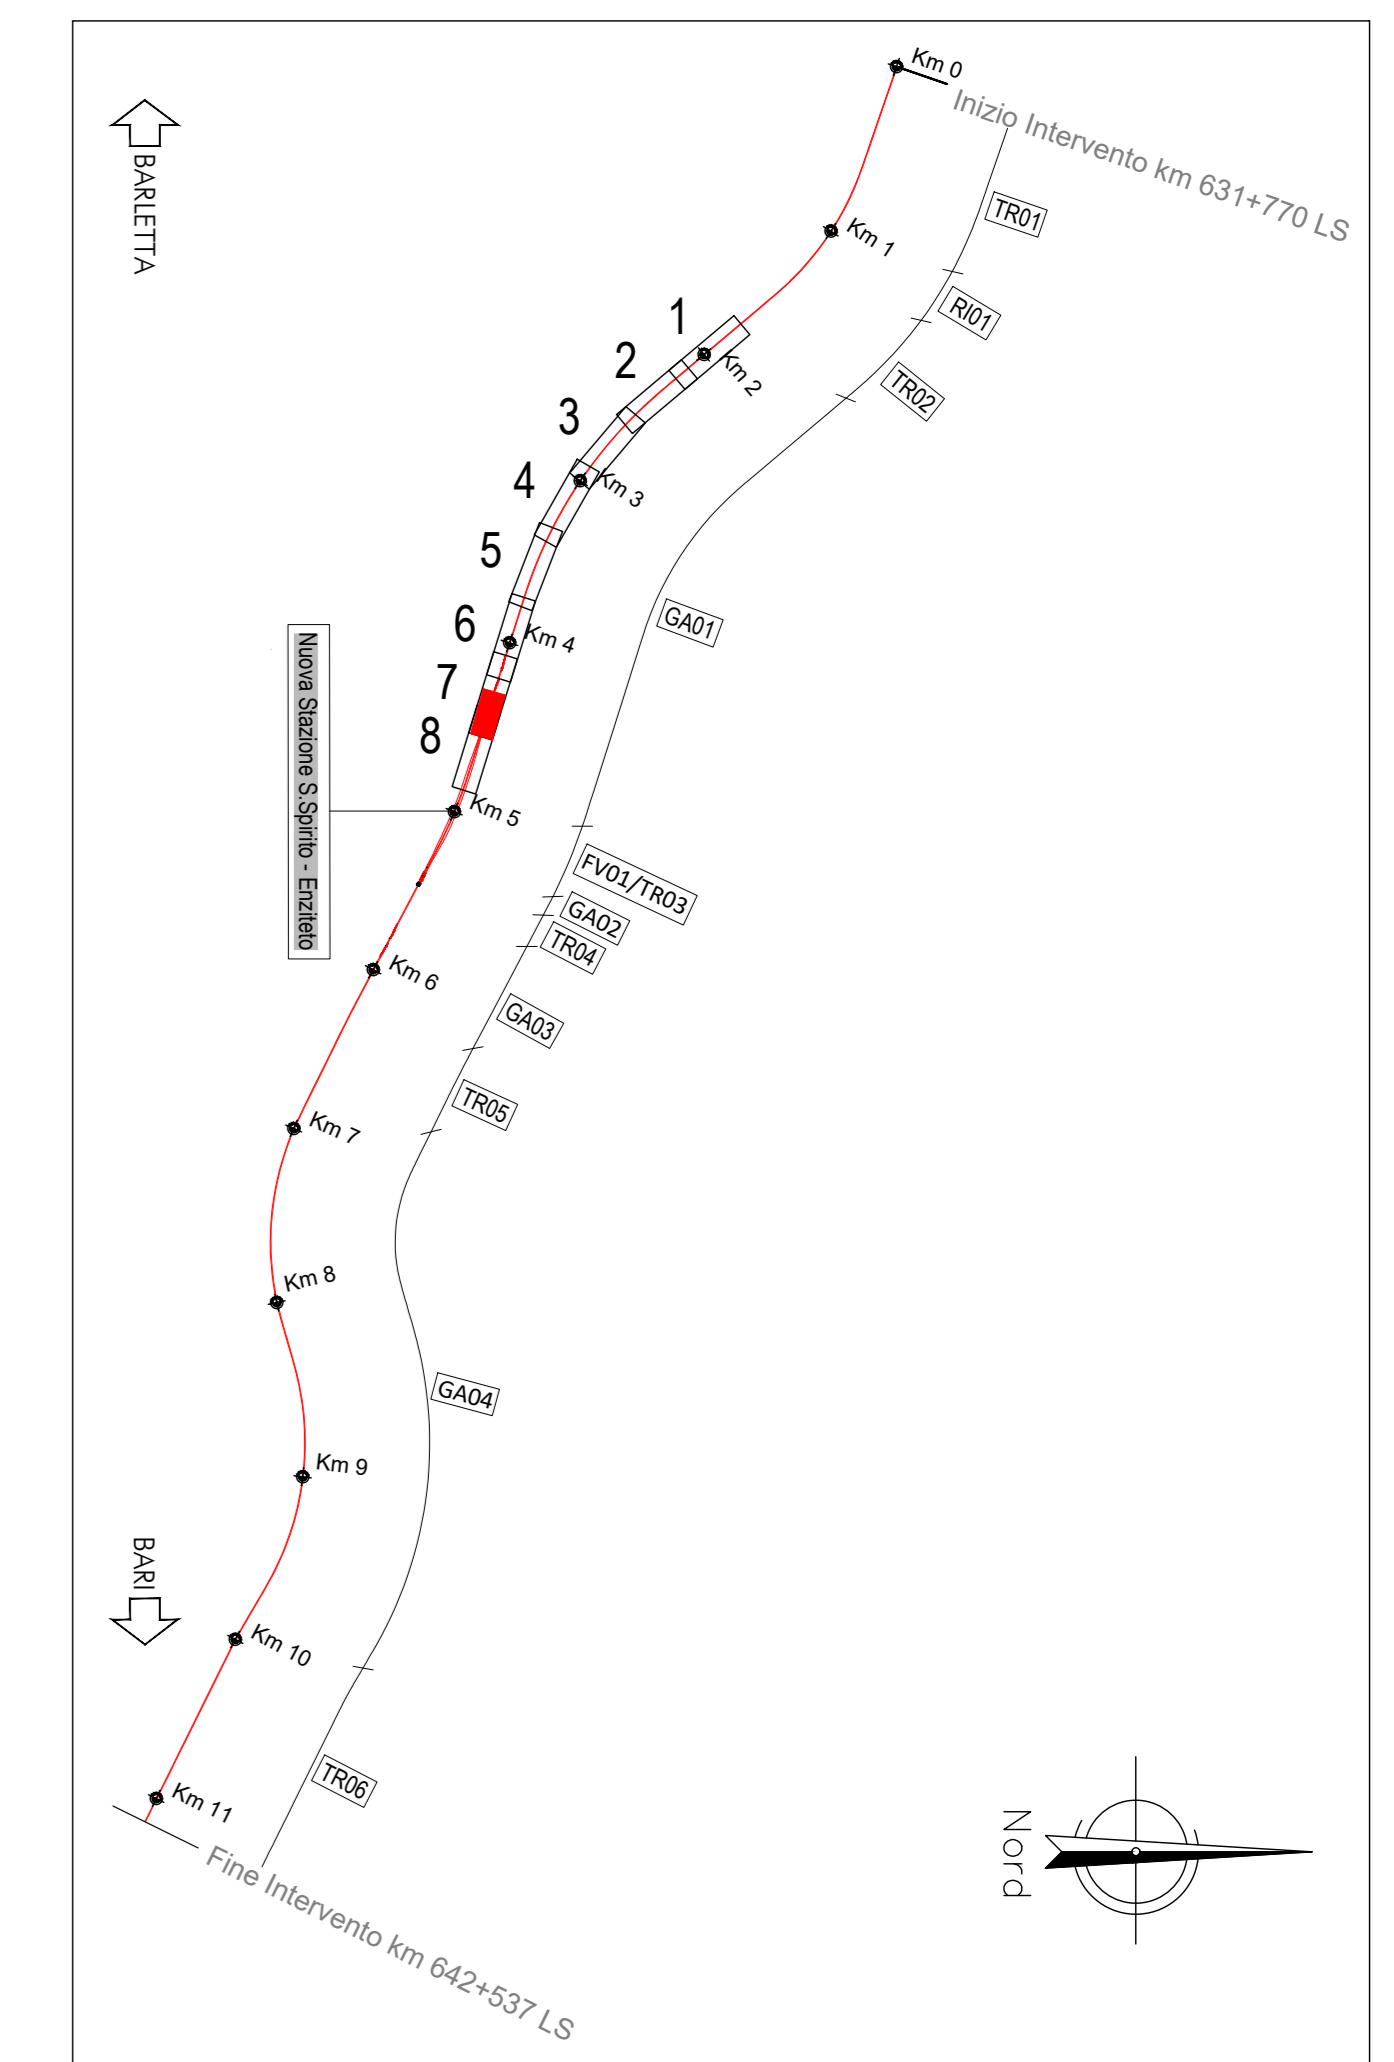

COMMITTENTE: **RFI** RETE FERROVIARIA ITALIANA GRUPPO FERROVIE DELLO STATO ITALIANE

PROGETTAZIONE: **ITALFERR** GRUPPO FERROVIE DELLO STATO ITALIANE

INFRASTRUTTURE FERROVIARIE STRATEGICHE DEFINITE DALLA LEGGE OBBIETTIVO N. 443/01 e s.m.i.

S.O. Corpo Stradale

PROGETTO DEFINITIVO

NODO DI BARI
BARI NORD - VARIANTE SANTO SPIRITO PALESE

GALLERIE ARTIFICIALI
 GA01 - GALLERIA ARTIFICIALE

Sezioni fasi costruttive: intersezione via San Filippo

SCALA: varie

COMMESSA	LOTTO	FASE	ENTE	TIPO DOC.	OPERA/DISCIPLINA	PROGR.	REV.
IADR	00	D	29	PZ	GA0100	001	B

Rev.	Descrizione	Redatto	Data	Verificato	Data	Approvato	Data	Autorizzato Data
A	Emissione	[Signature]	31/07/2023	[Signature]	31/07/2023	[Signature]	31/07/2023	F. ARQUINA 29/09/2023
B	Emissione PD per AI	[Signature]	SETT 25	[Signature]	SETT 25	[Signature]	SETT 25	

File: IADR00D29PZGA0100001B n. Elab.: