

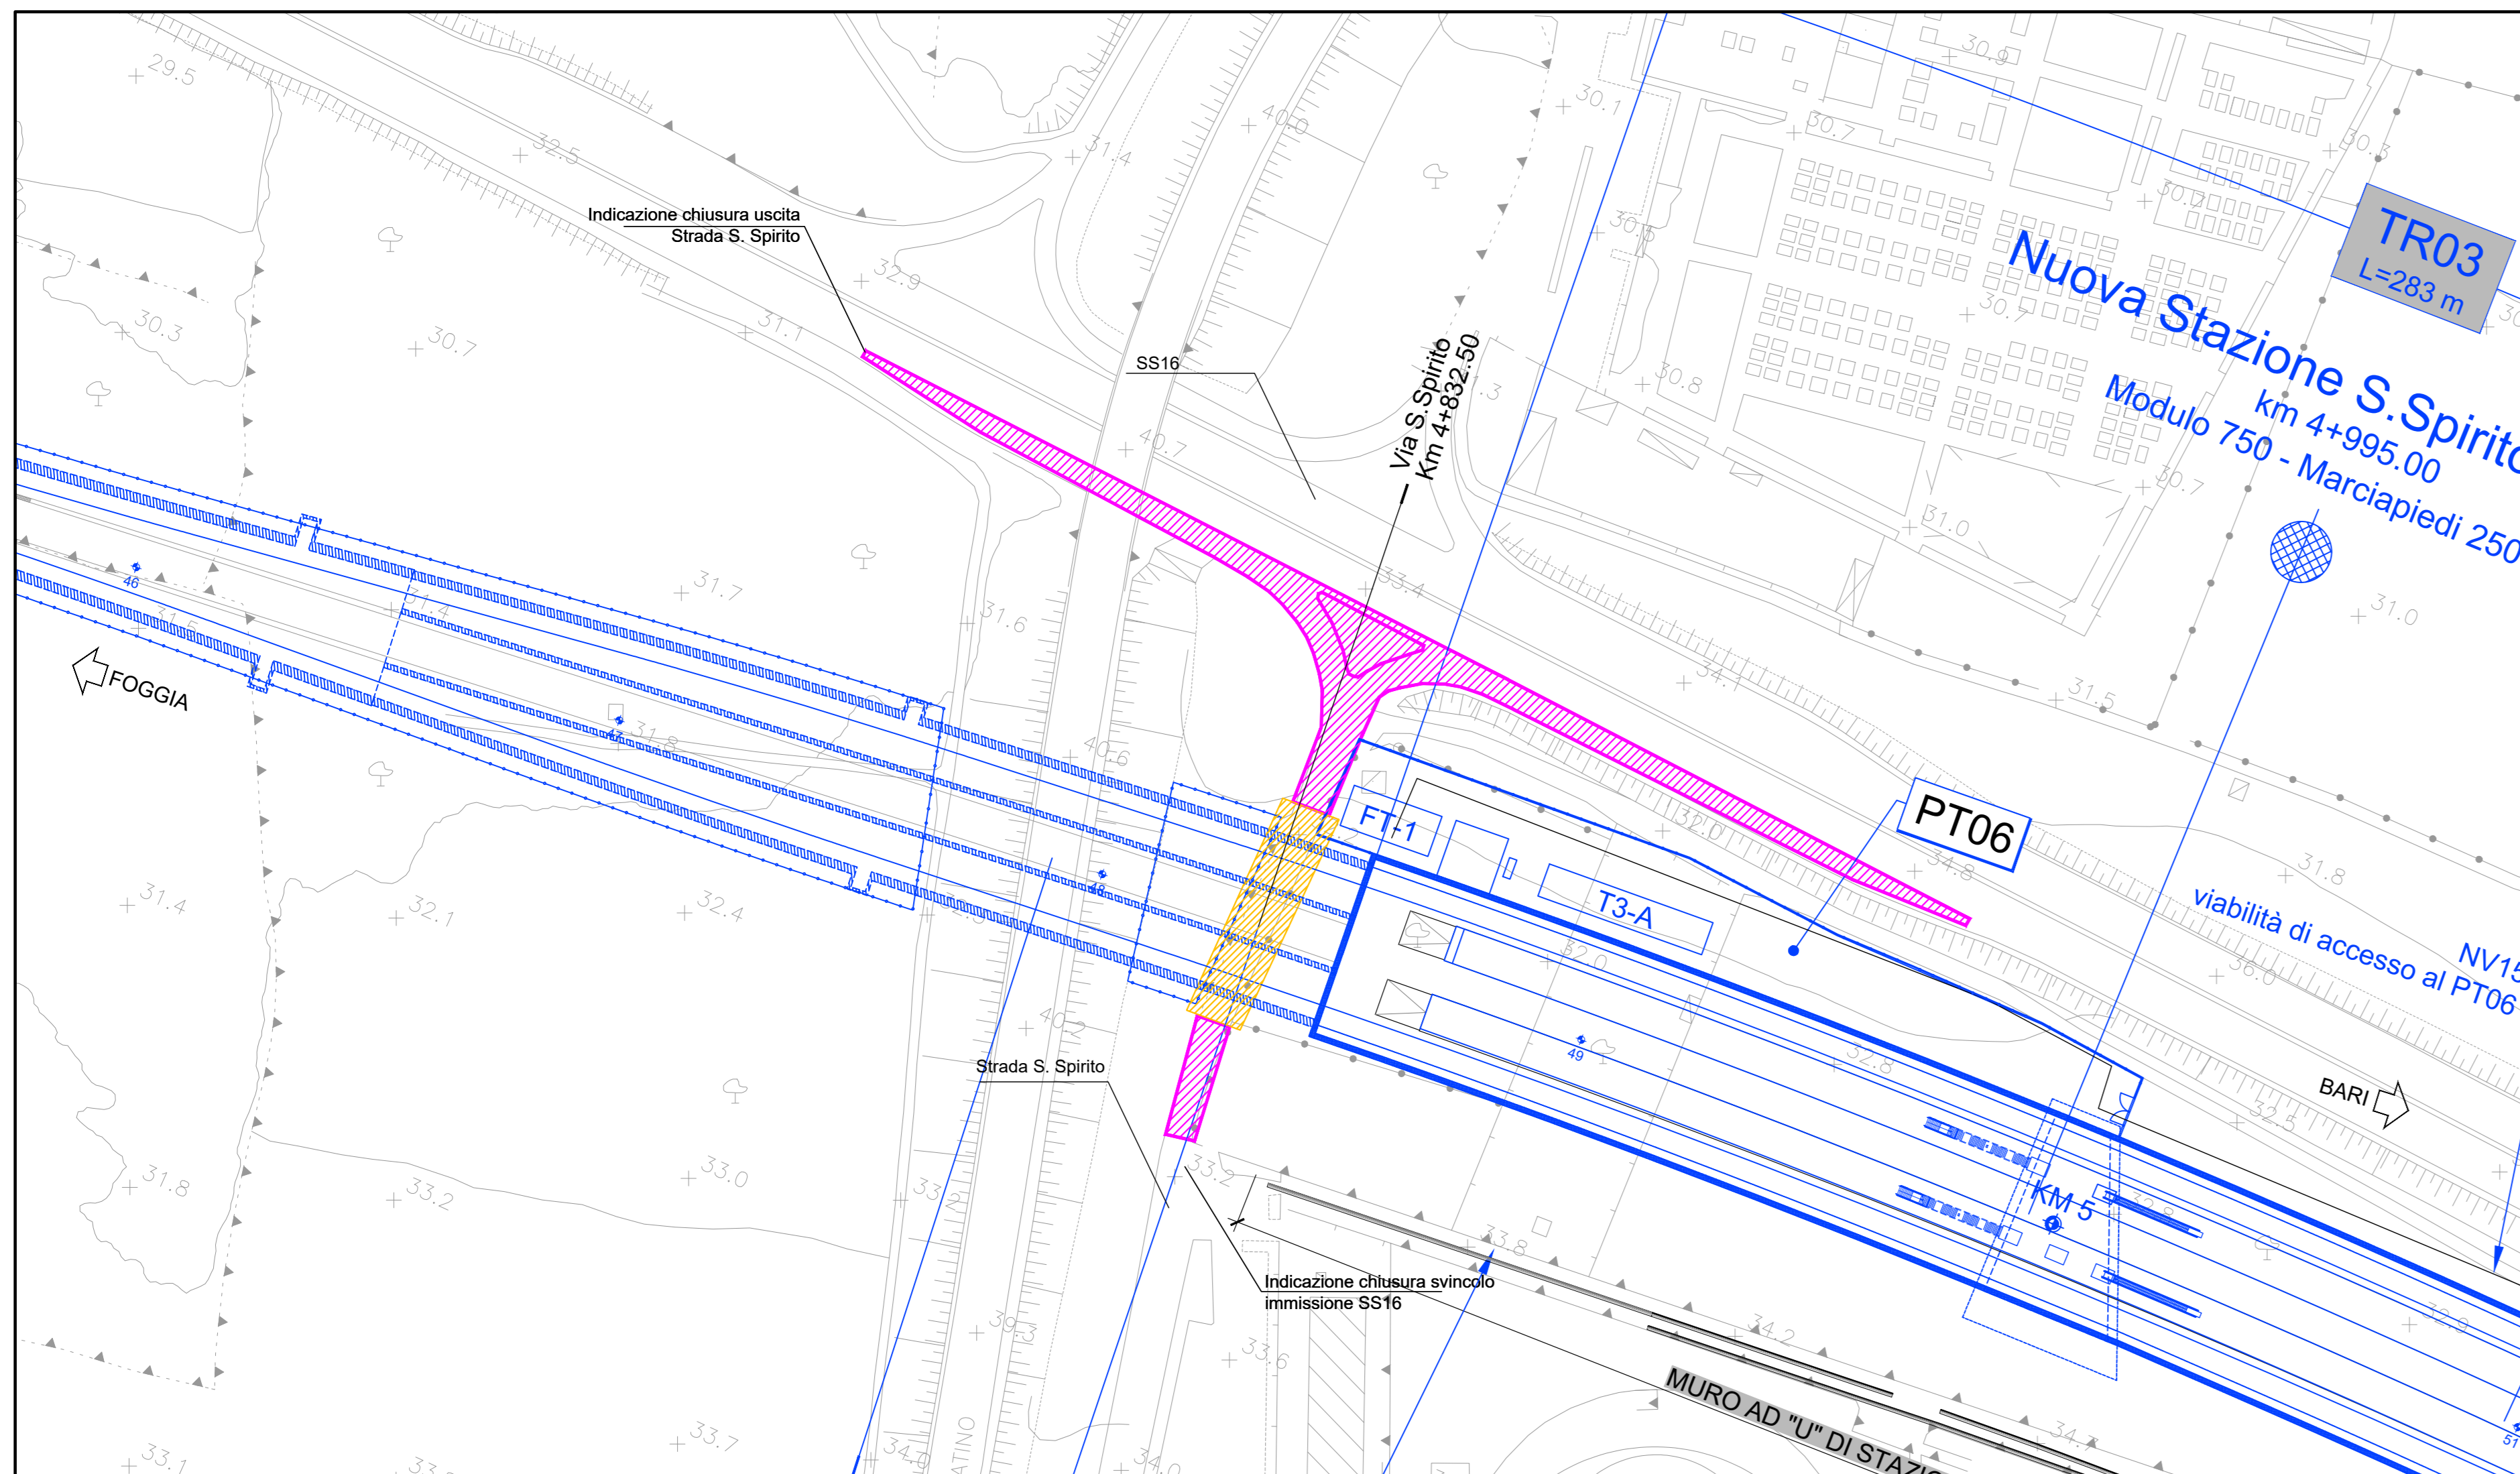



Planimetria Scala 1:1000
 • Chiusura corsie di immissione ed uscita svincolo carreggiata sud
 • Schema viabilità alternativa
 • Scavo rilevato stradale

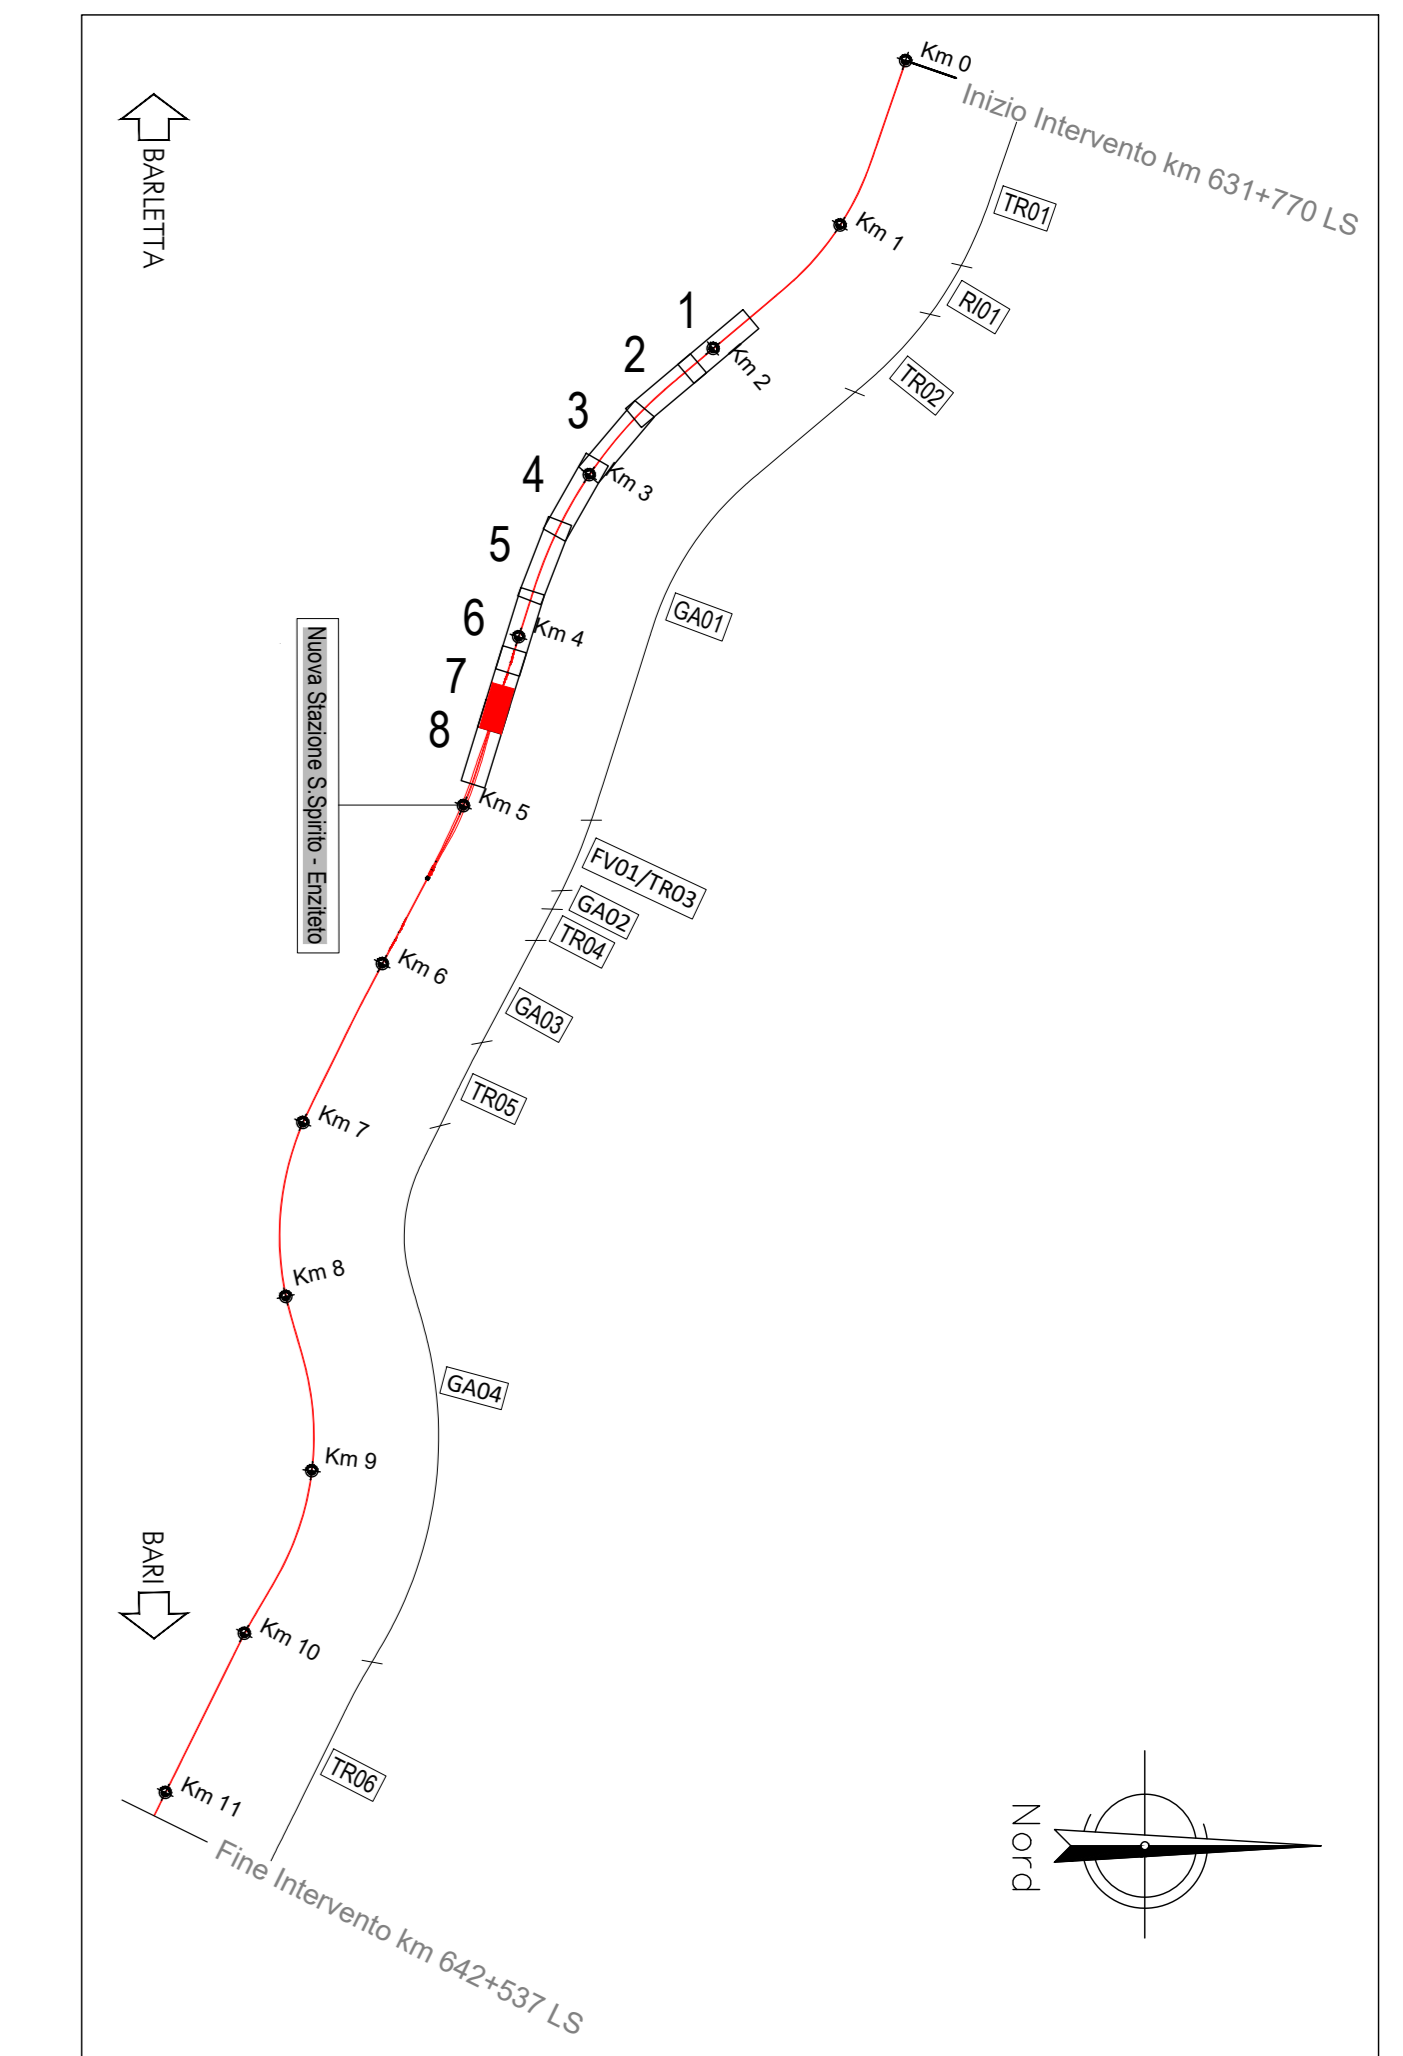


Planimetria Scala 1:5000
 • Chiusura corsie di immissione ed uscita svincolo carreggiata sud
 • Schema viabilità alternativa
 • Scavo rilevato stradale

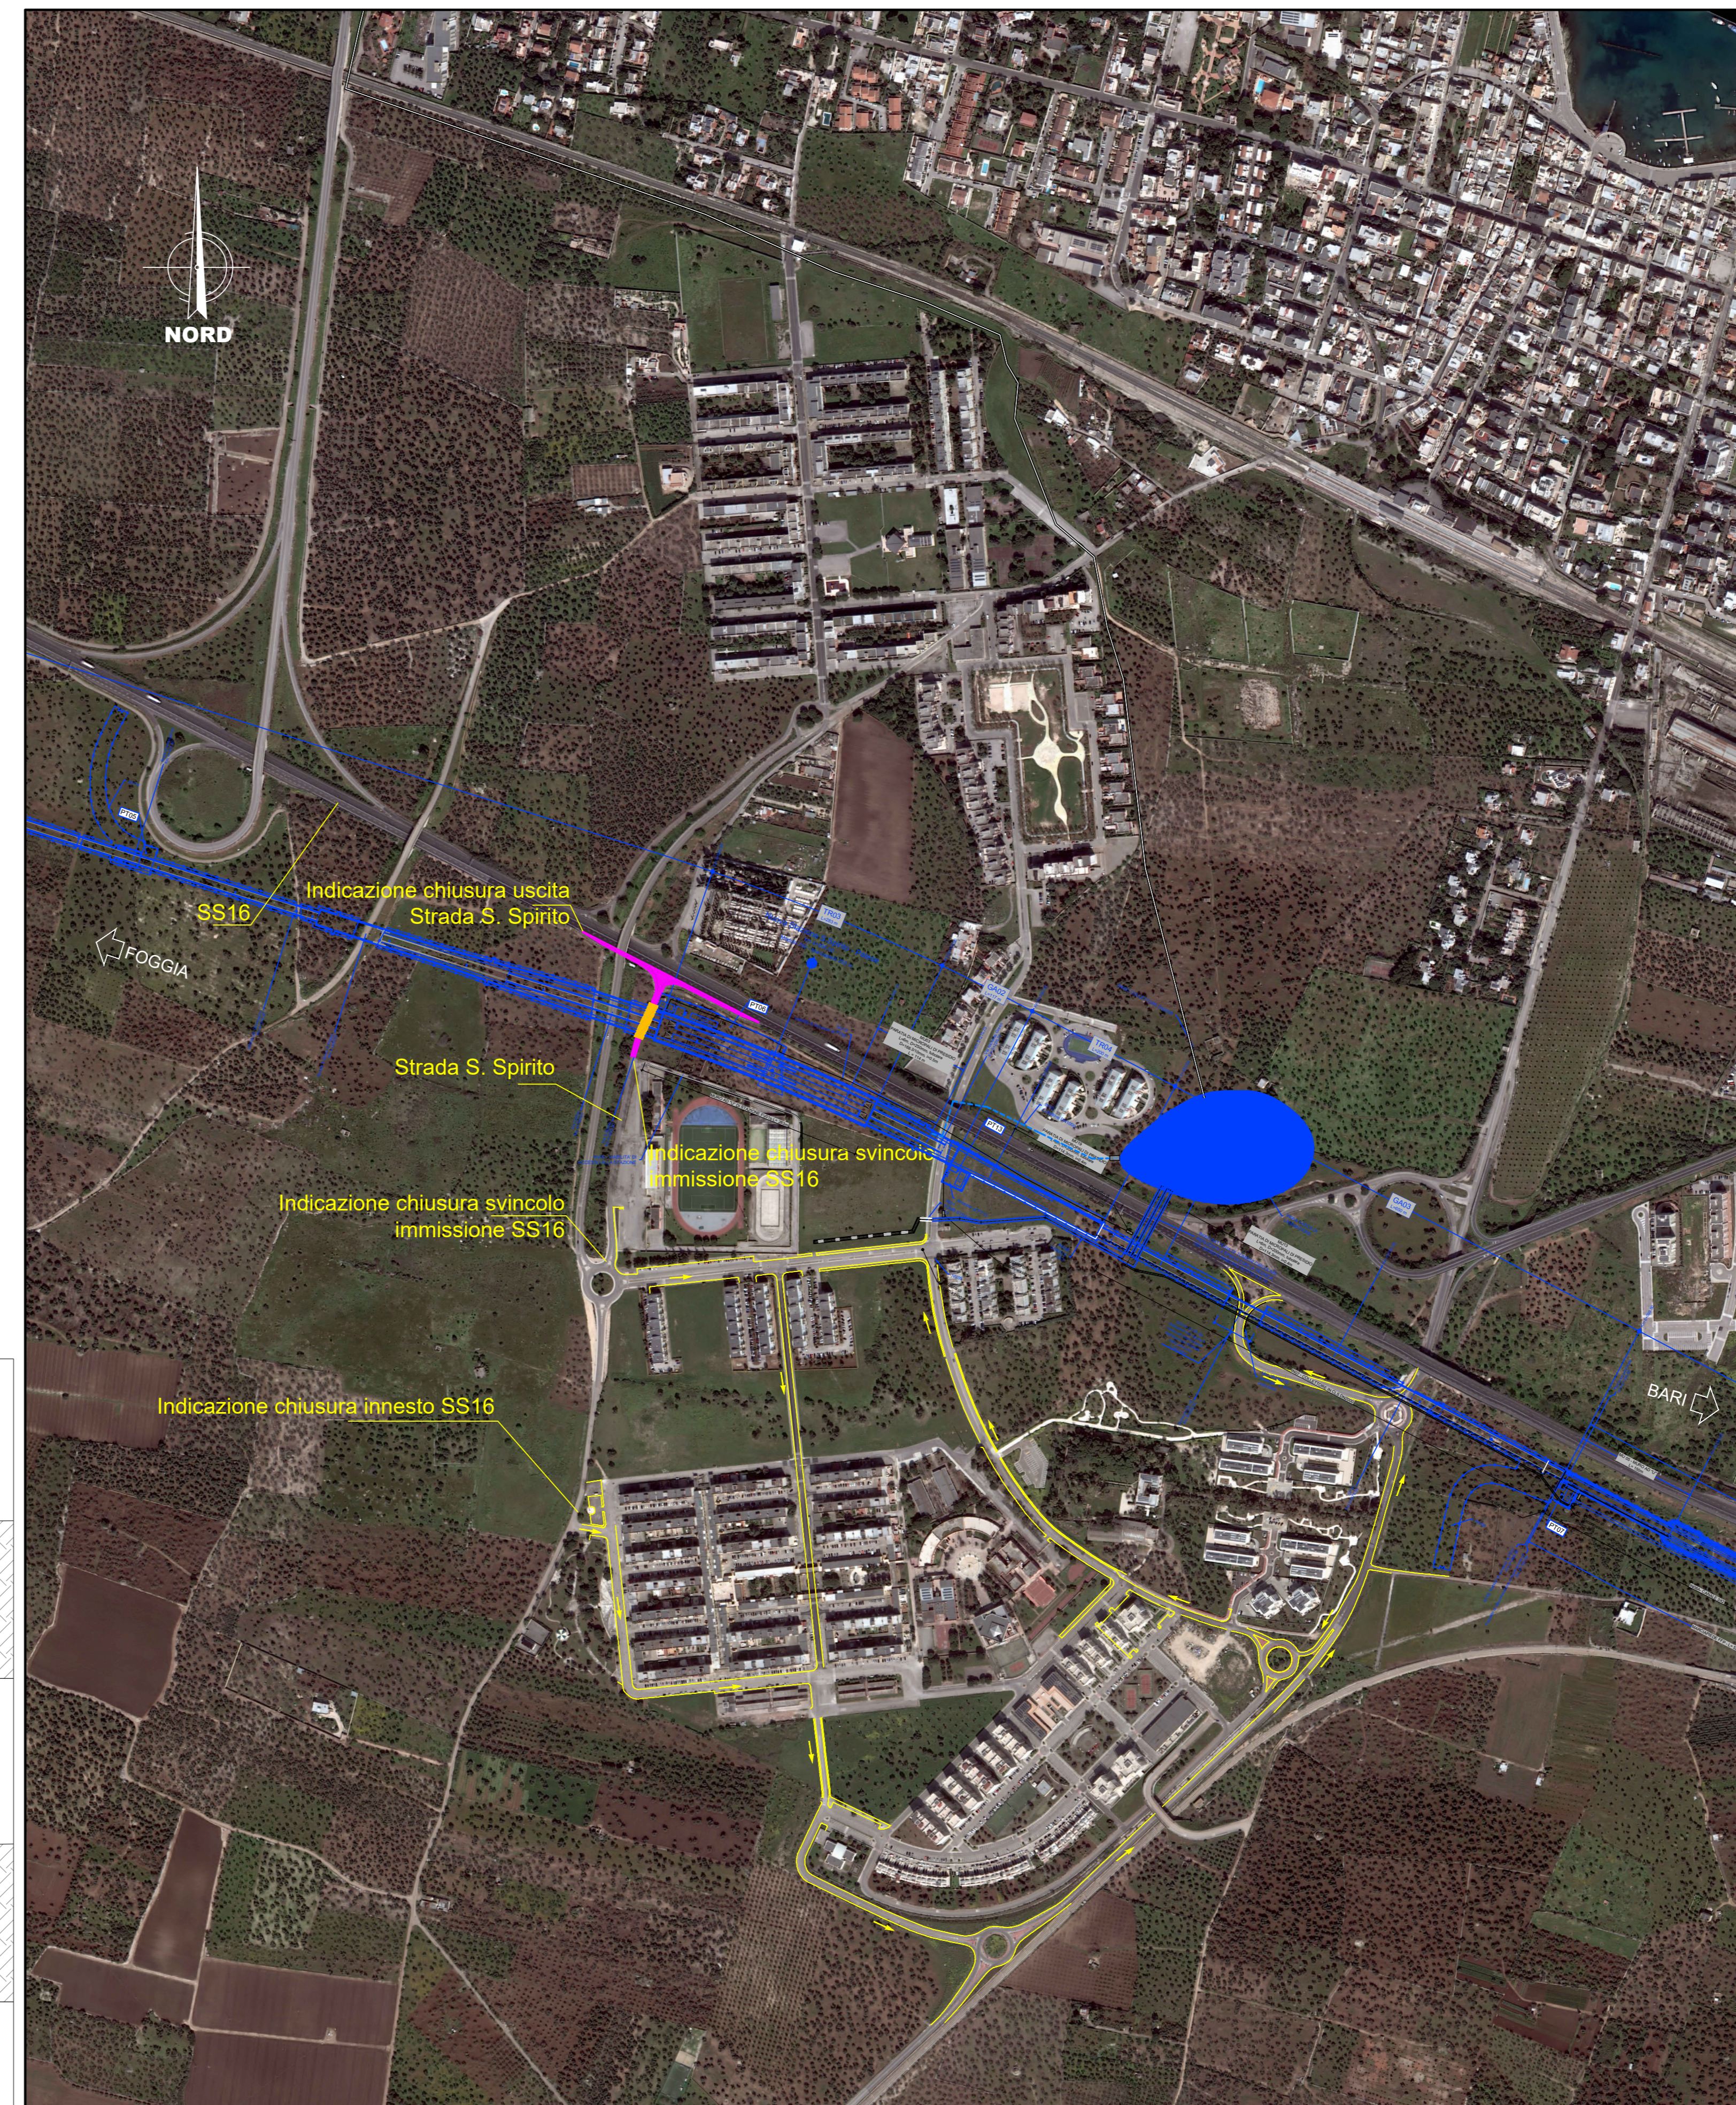

SEZIONI SCALA 1:500

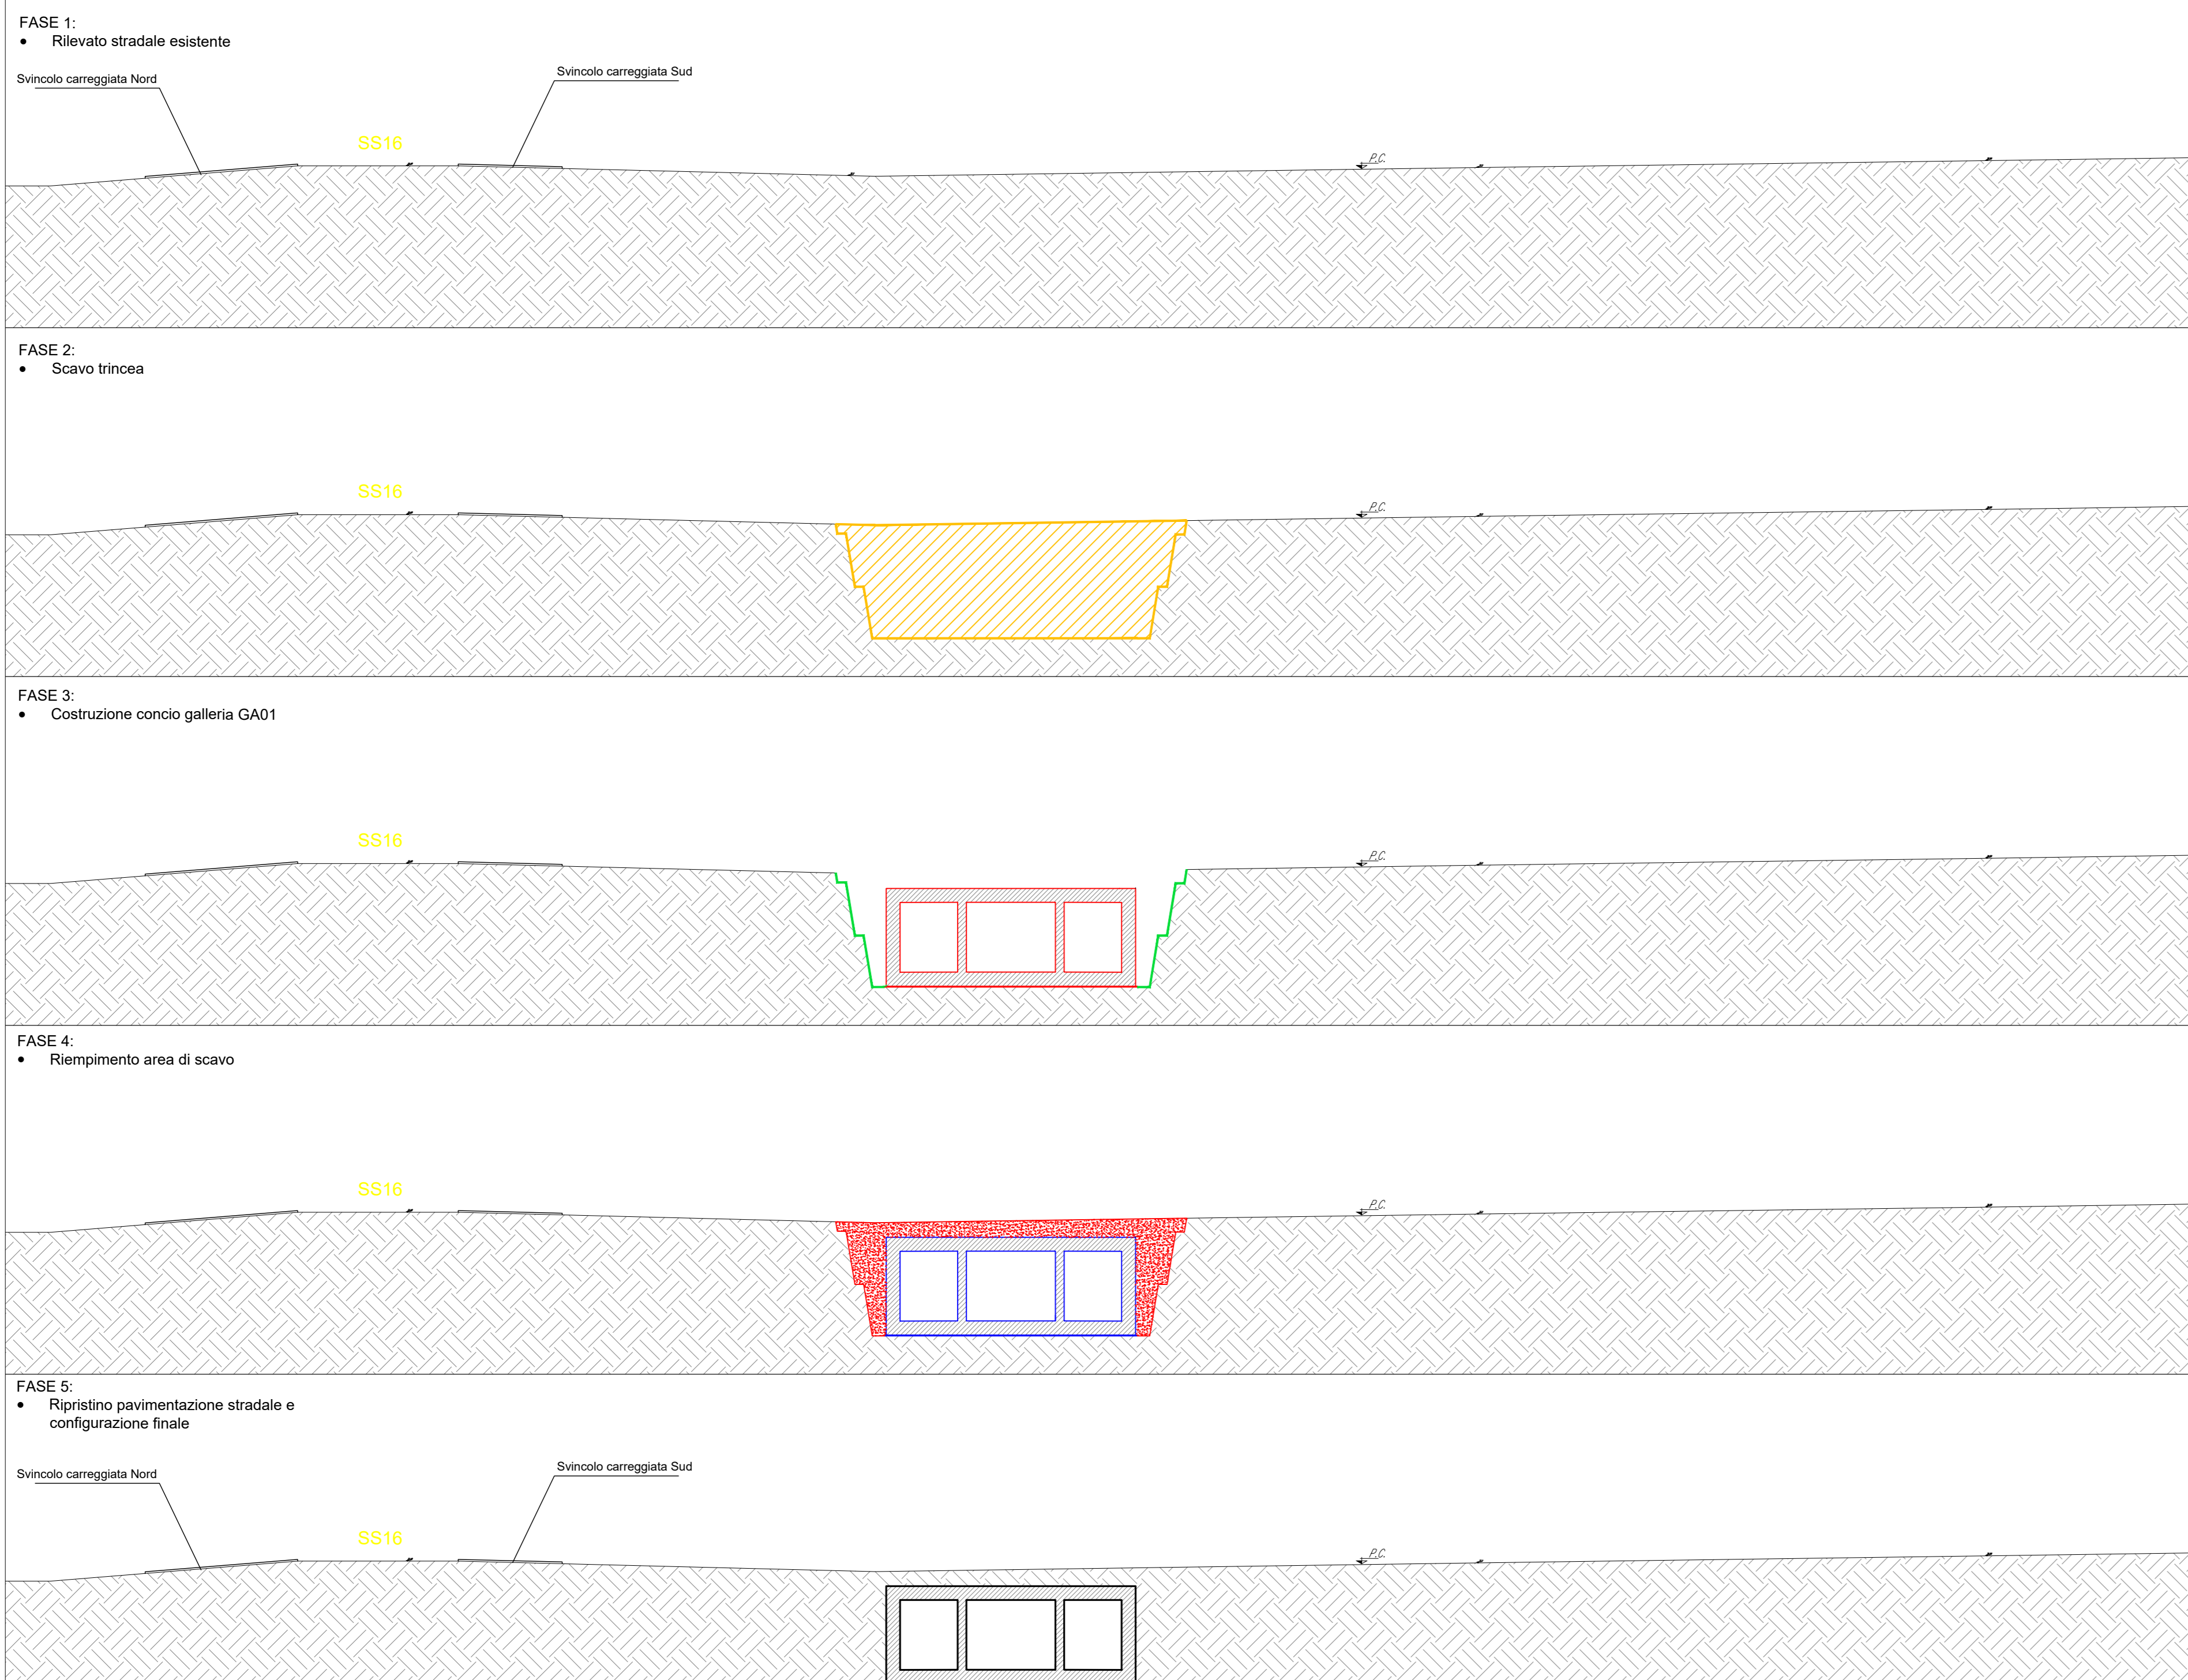

LEGENDA VIABILITA' ALTERNATIVA IN FASE DI CANTIERE

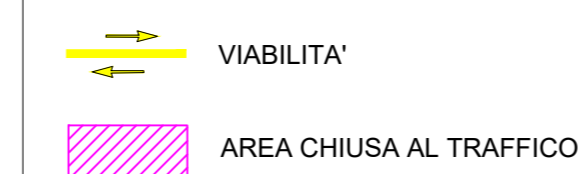

LEGENDA FASI COSTRUTTIVE



COMMITTENTE:



PROGETTAZIONE:



INFRASTRUTTURE FERROVIARIE STRATEGICHE DEFINITE
 DALLA LEGGE OBIETTIVO N. 443/01 e s.m.i.

S.O. Corpo Stradale
 PROGETTO DEFINITIVO
 NODO DI BARI
 BARI NORD - VARIANTE SANTO SPIRITO PALESE

GALLERIE ARTIFICIALI
 GA01 - GALLERIA ARTIFICIALE
 Sezioni fasi costruttive: intersezione Strada Santo Spirito

SCALA:
 varie

COMMESSA LOTTO FASE ENTE TIPO DOC. OPERA/DISCIPLINA Progr. REV.

IADR 00 D 29 PZ GA0100 003 B

Rev.	Descrizione	Redatto	Data	Verificato	Data	Approvato	Data	Autorizzato Data
A	Emissione	[Firma]	31/07/2023	[Firma]	31/07/2023	[Firma]	31/07/2023	F. ARQUINA 29/09/2023
B	Emissione PD per AI	[Firma]	SETT 25	[Firma]	SETT 25	[Firma]	SETT 25	