


NOTA:
Per i dettagli degli interventi di rinforzo/protezione delle scarpate e le pendenze degli scavi, si rimanda agli elaborati specifici.

SEZIONE TRASVERSALE PK 1+763.00
SCALA 1:100

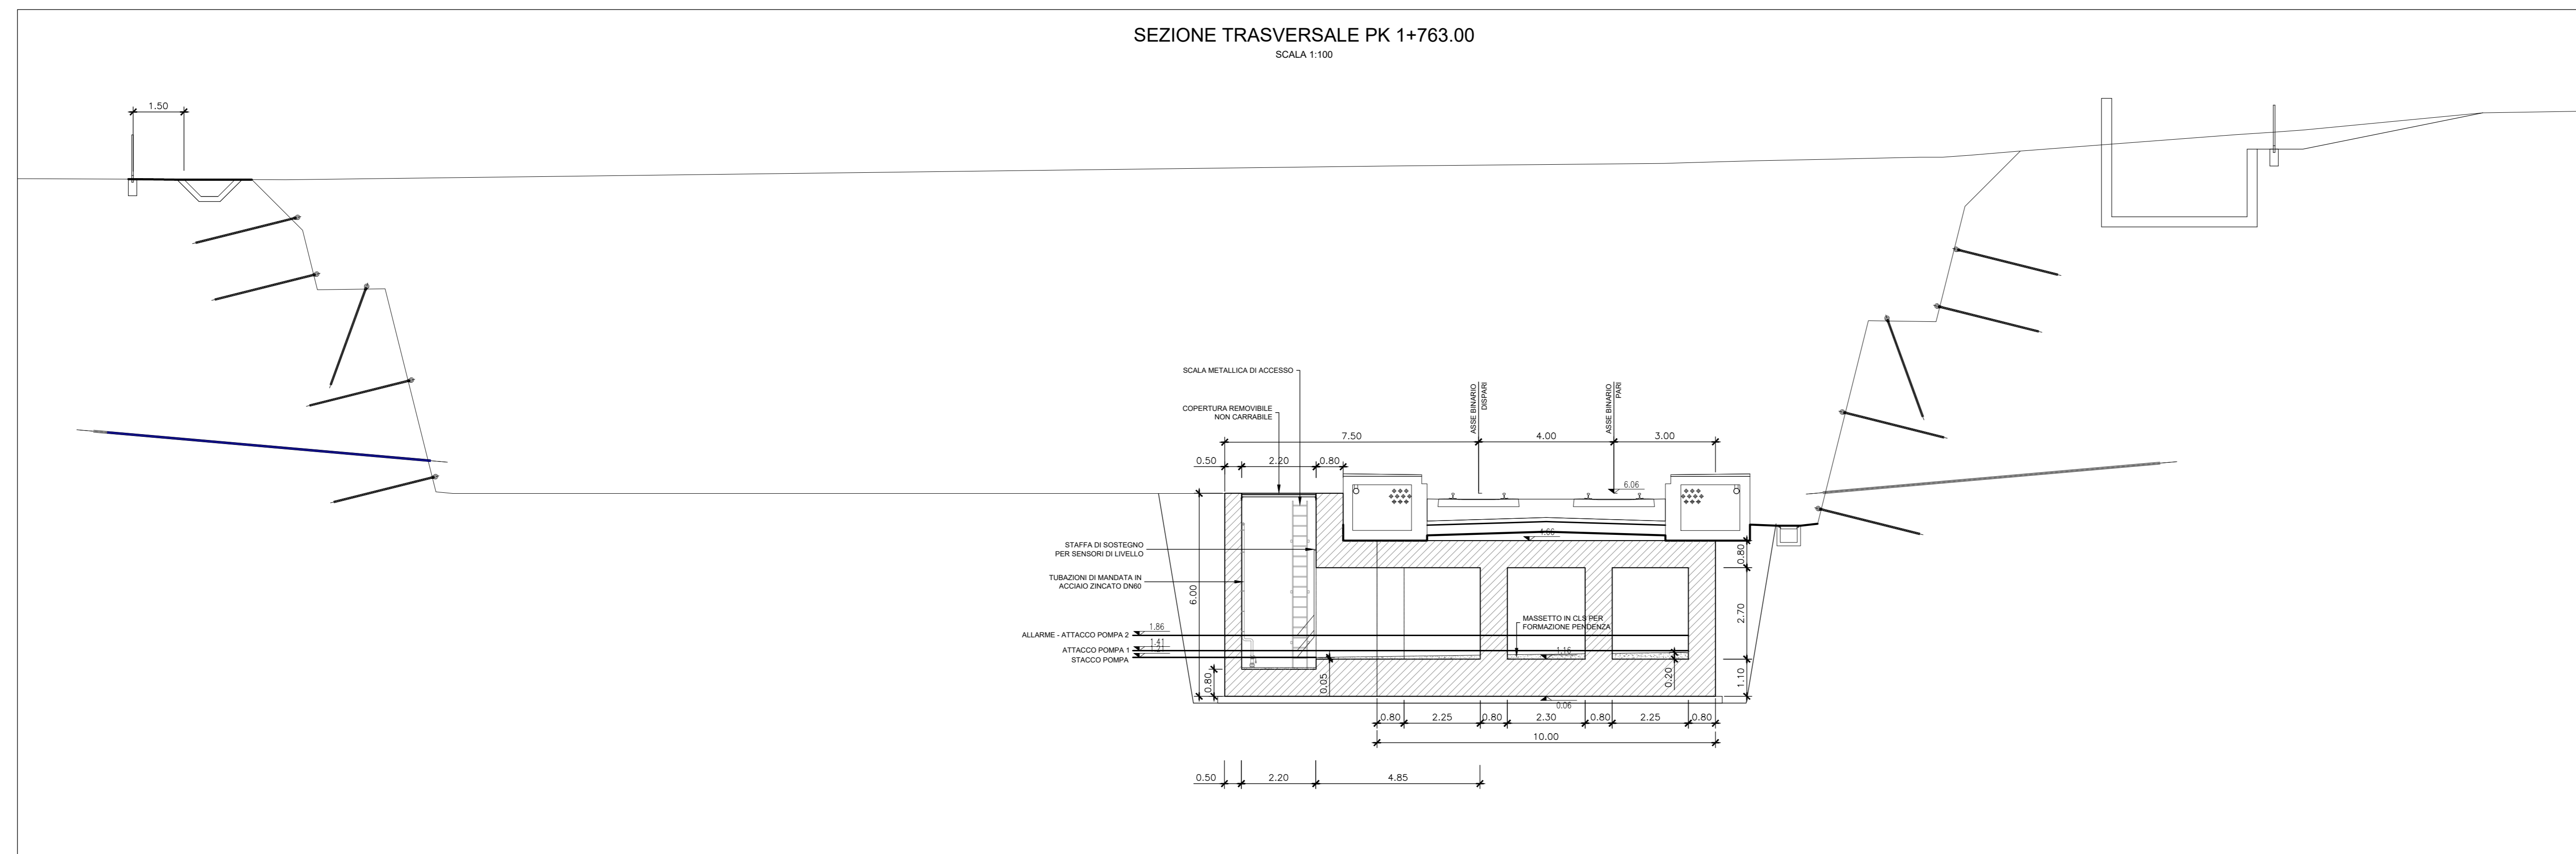

COMMITTENTE:
RFI
RETE FERROVIARIA ITALIANA
GRUPPO FERROVIE DELLO STATO ITALIANO

PROGETTAZIONE:
ITALFER
GRUPPO FERROVIE DELLO STATO ITALIANO

INFRASTRUTTURE FERROVIARIE STRATEGICHE DEFINITE
DALLA LEGGE OBIETTIVO N. 443/01 e s.m.i.

S.O. Corpo Stradale
PROGETTO DEFINITIVO
NODO DI BARI
BARI NORD - VARIANTE SANTO SPIRITO PALESE
GALLERIE ARTIFICIALI
Vasca di compenso black - out GA01
Pianta profilo e sezioni

SCALA: varie

COMMESSA	LOTTO	FASE	ENTE	TIPO DOC.	OPERA/DISCIPLINA	PROGR.	REV.
IADR	00	D	29	PZ	GA0100	005	B

Rev.	Descrizione	Redatto	Data	Verificato	Data	Approvato	Data	Autorizzato Data
A	Emissione	M. Bini	31/07/2023	M. Bini	31/07/2023	G. Di Gregorio	31/07/2023	F. Arcoviva 29/09/2023
B	Emissione PD per AI	M. Bini	SETT 23	M. Bini	SETT 23	G. Di Gregorio	SETT 23	

File: IADR00D29PZGA0100005B n. Elab.: