

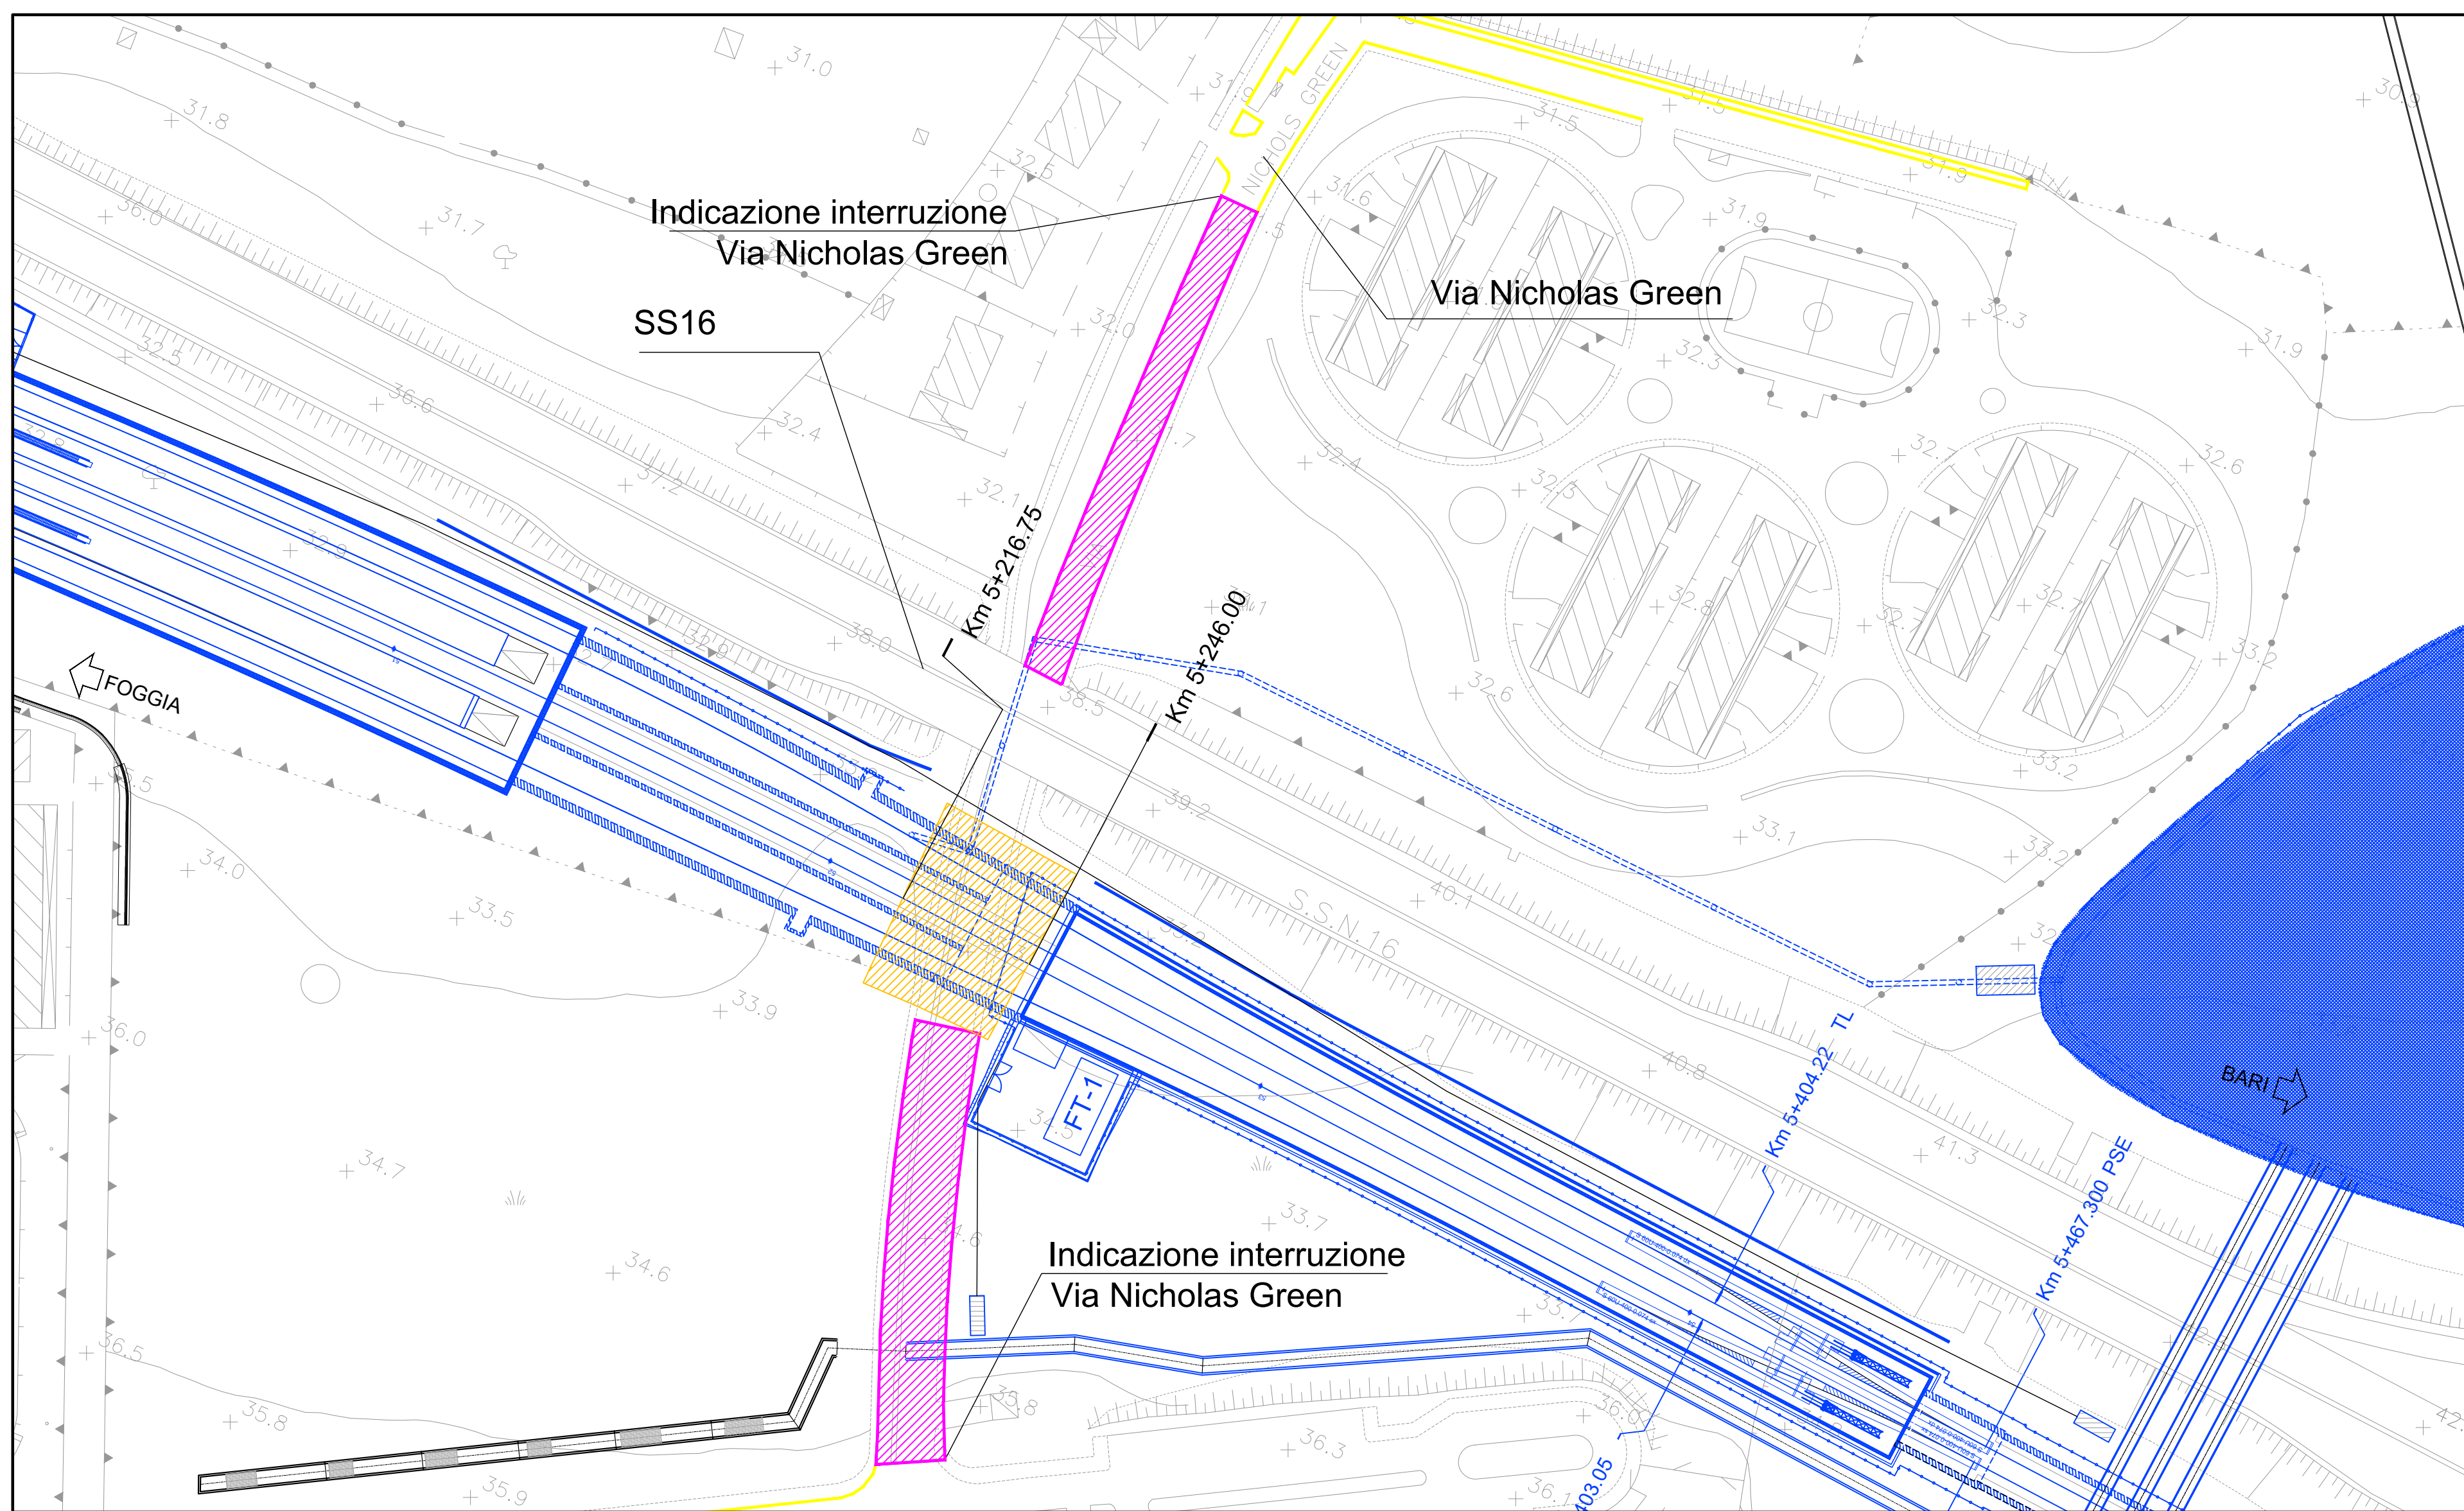


Planimetria Scala 1:1000
 • Chiusura via Nicholas Green
 • Scavo rilevato stradale

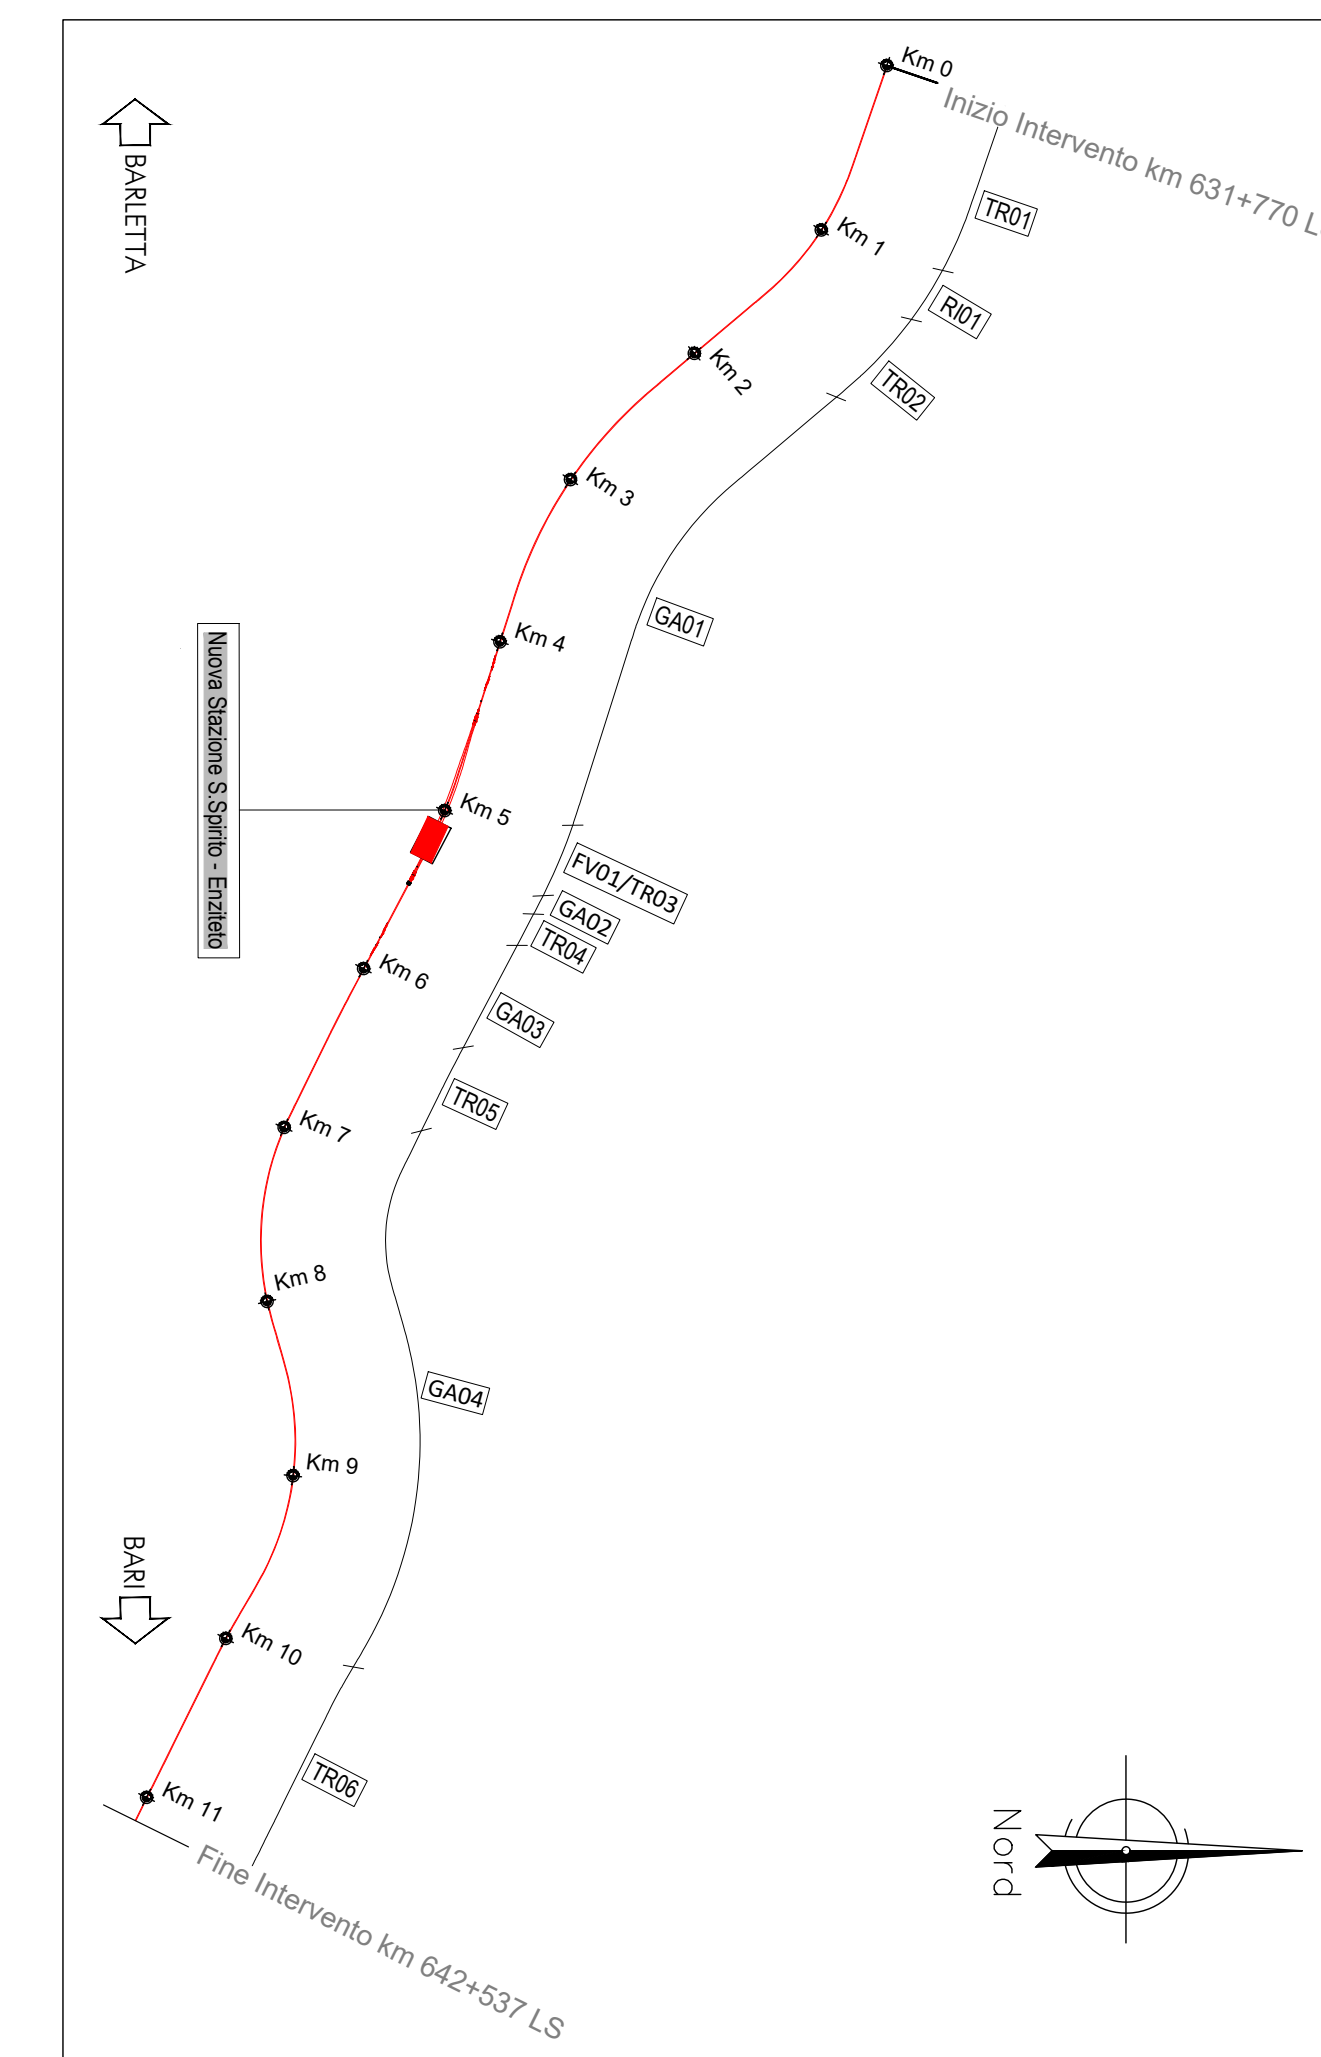

Planimetria Scala 1:5000
 • Chiusura via Nicholas Green
 • Schema viabilità alternativa
 • Scavo rilevato stradale

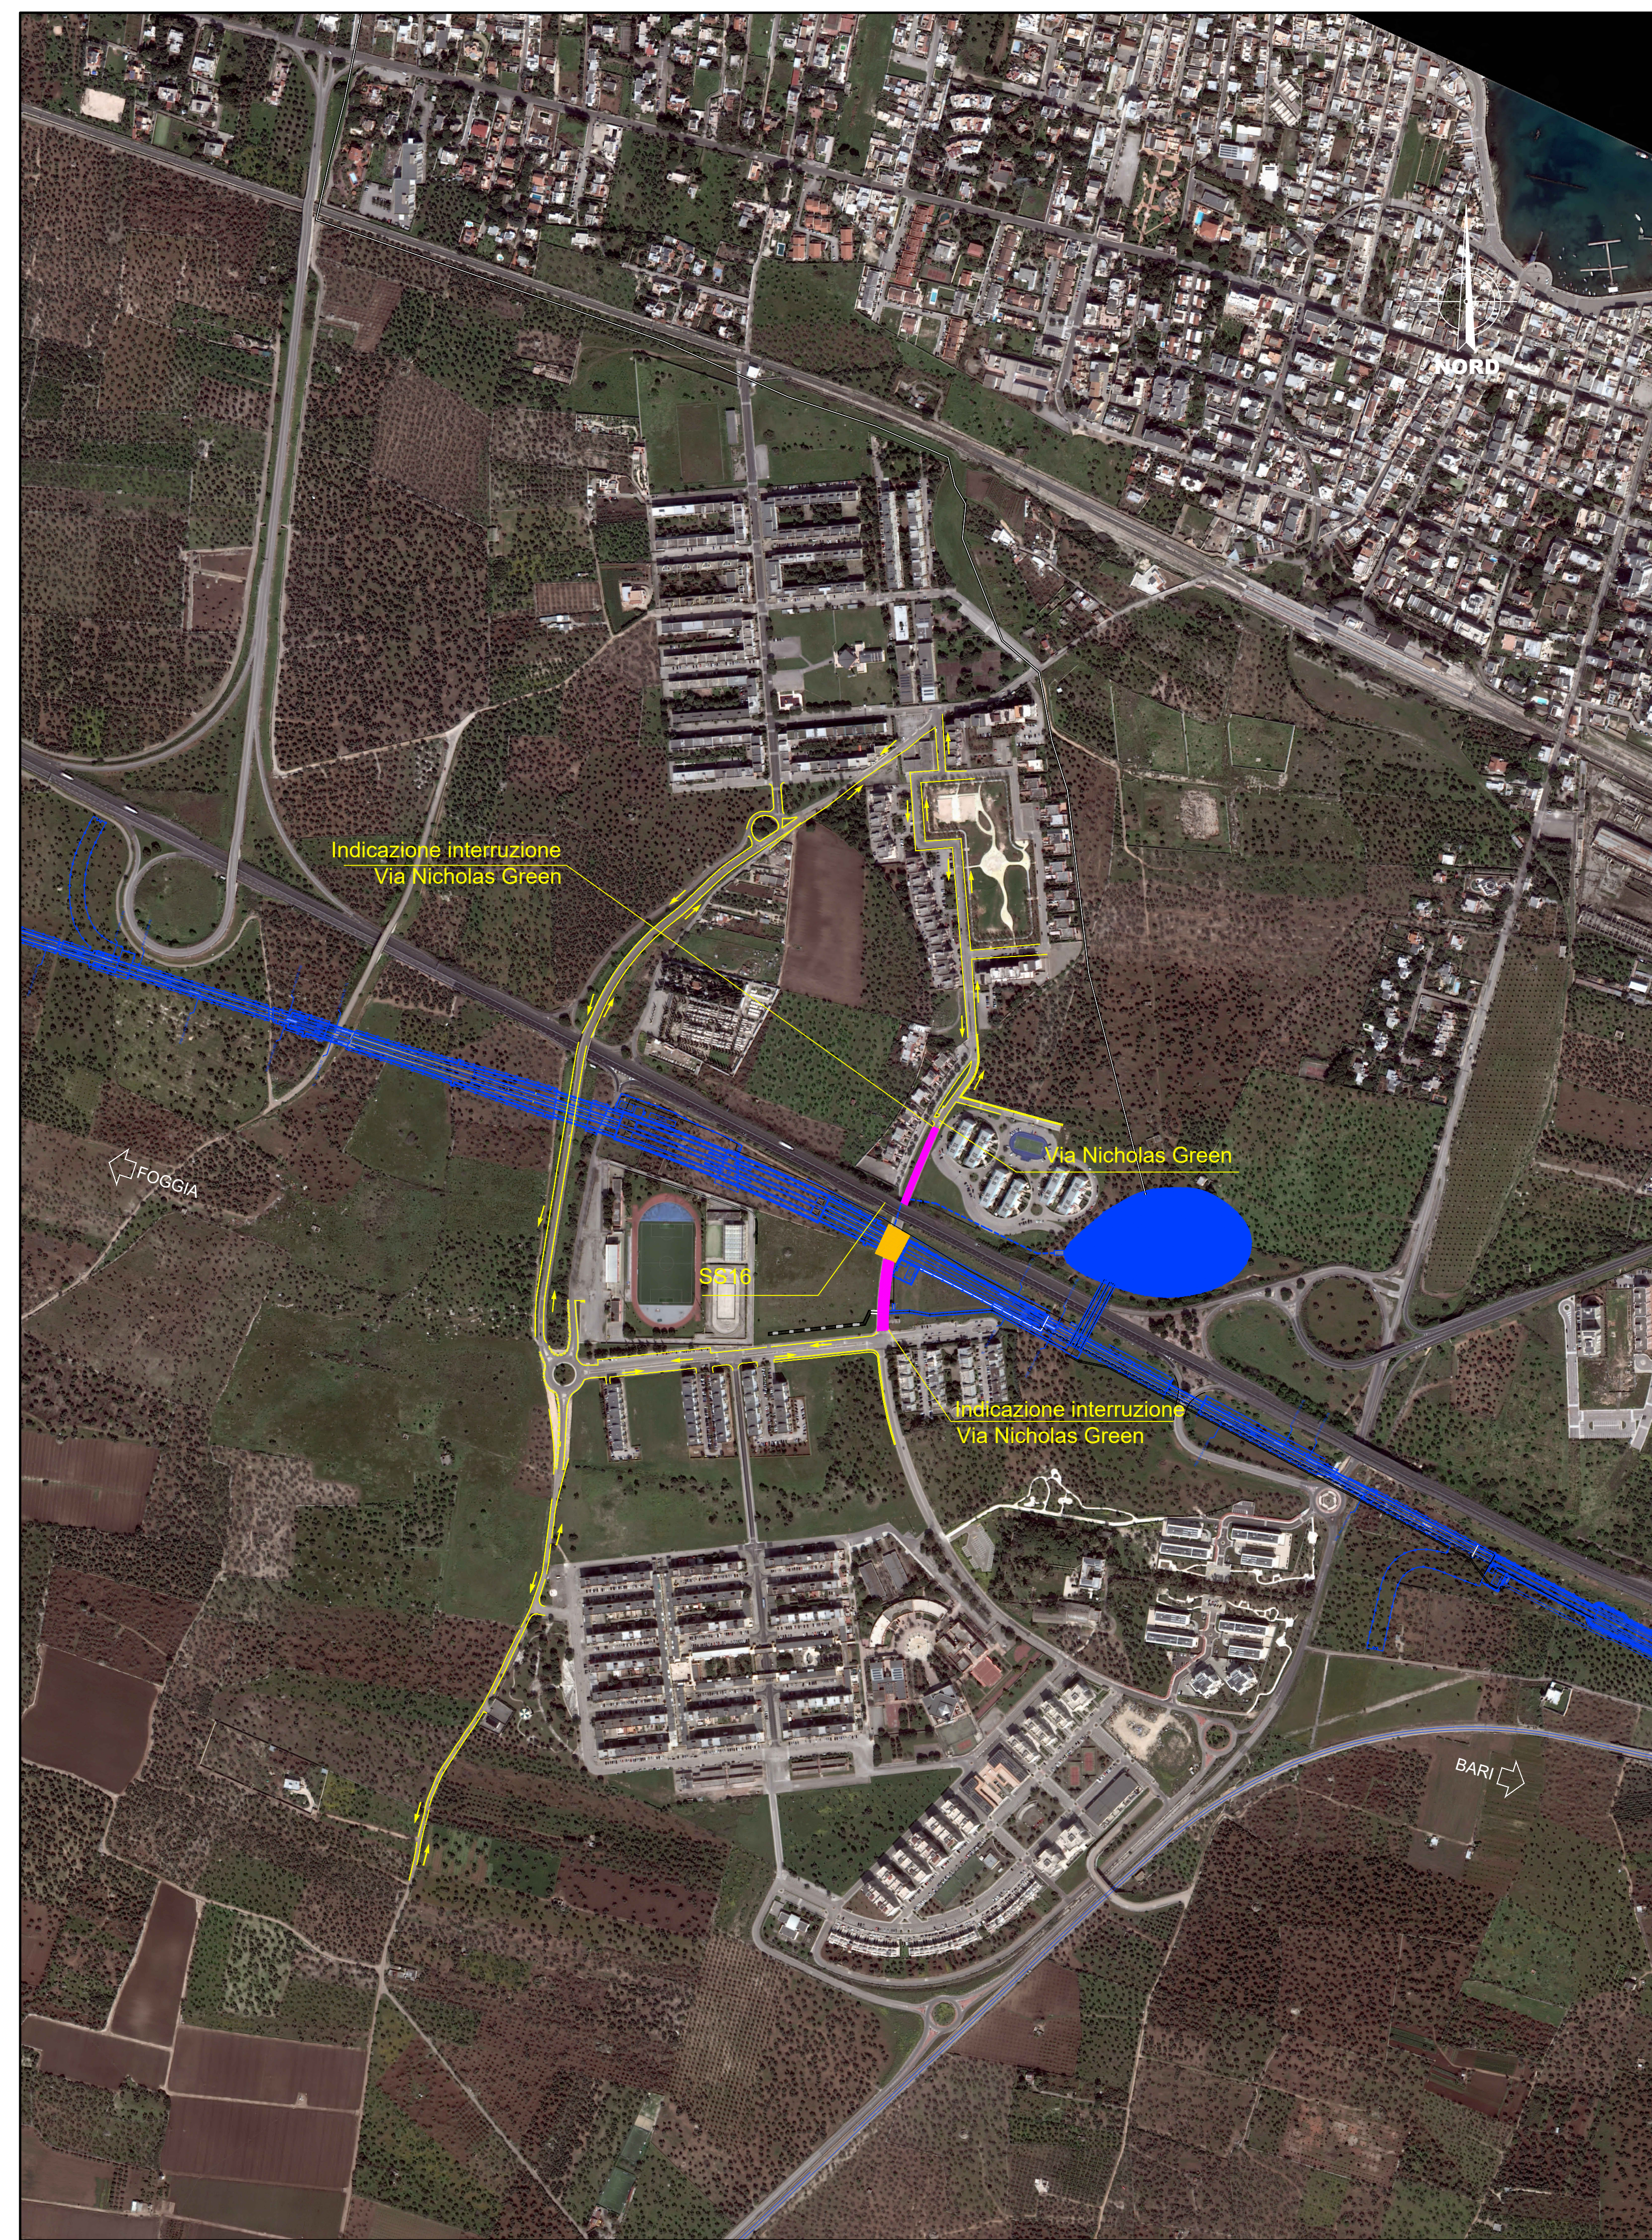

SEZIONI SCALA 1:500



LEGENDA FASI COSTRUTTIVE
 Costruzione
 Provvisorio
 Realizzato
 Demolito

LEGENDA VIABILITA' ALTERNATIVA IN FASE DI CANTIERE
 VIABILITA'
 AREA CHIUSA AL TRAFFICO

COMMITTENTE:



PROGETTAZIONE:



INFRASTRUTTURE FERROVIARIE STRATEGICHE DEFINITE
 DALLA LEGGE OBIETTIVO N. 443/01 e s.m.i.

S.O. Corpo Stradale

PROGETTO DEFINITIVO

NODO DI BARI
 BARI NORD - VARIANTE SANTO SPIRITO PALESE

GALLERIE ARTIFICIALI
 GA02 - GALLERIA ARTIFICIALE
 Sezioni fasi costruttive: via Nicholas Green

SCALA:
 varie

COMMESSA LOTTO FASE ENTE TIPO DOC. OPERA/DISCIPLINA Progr. REV.

IADR 00 D 29 PZ GA0200 002 B

Rev.	Descrizione	Redatto	Data	Verificato	Data	Approvato	Data	Autorizzato Data
A	Emissione	M. Bona	31/07/2023	M. Bona	31/07/2023	G. Di Biase	31/07/2023	F. ARQUINA 29/09/2023
B	Emissione PD per AI	M. Bona	SETT 23	M. Bona	SETT 23	G. Di Biase	SETT 23	

File: IADR00D29PZGA0200002B

n. Elab.: