
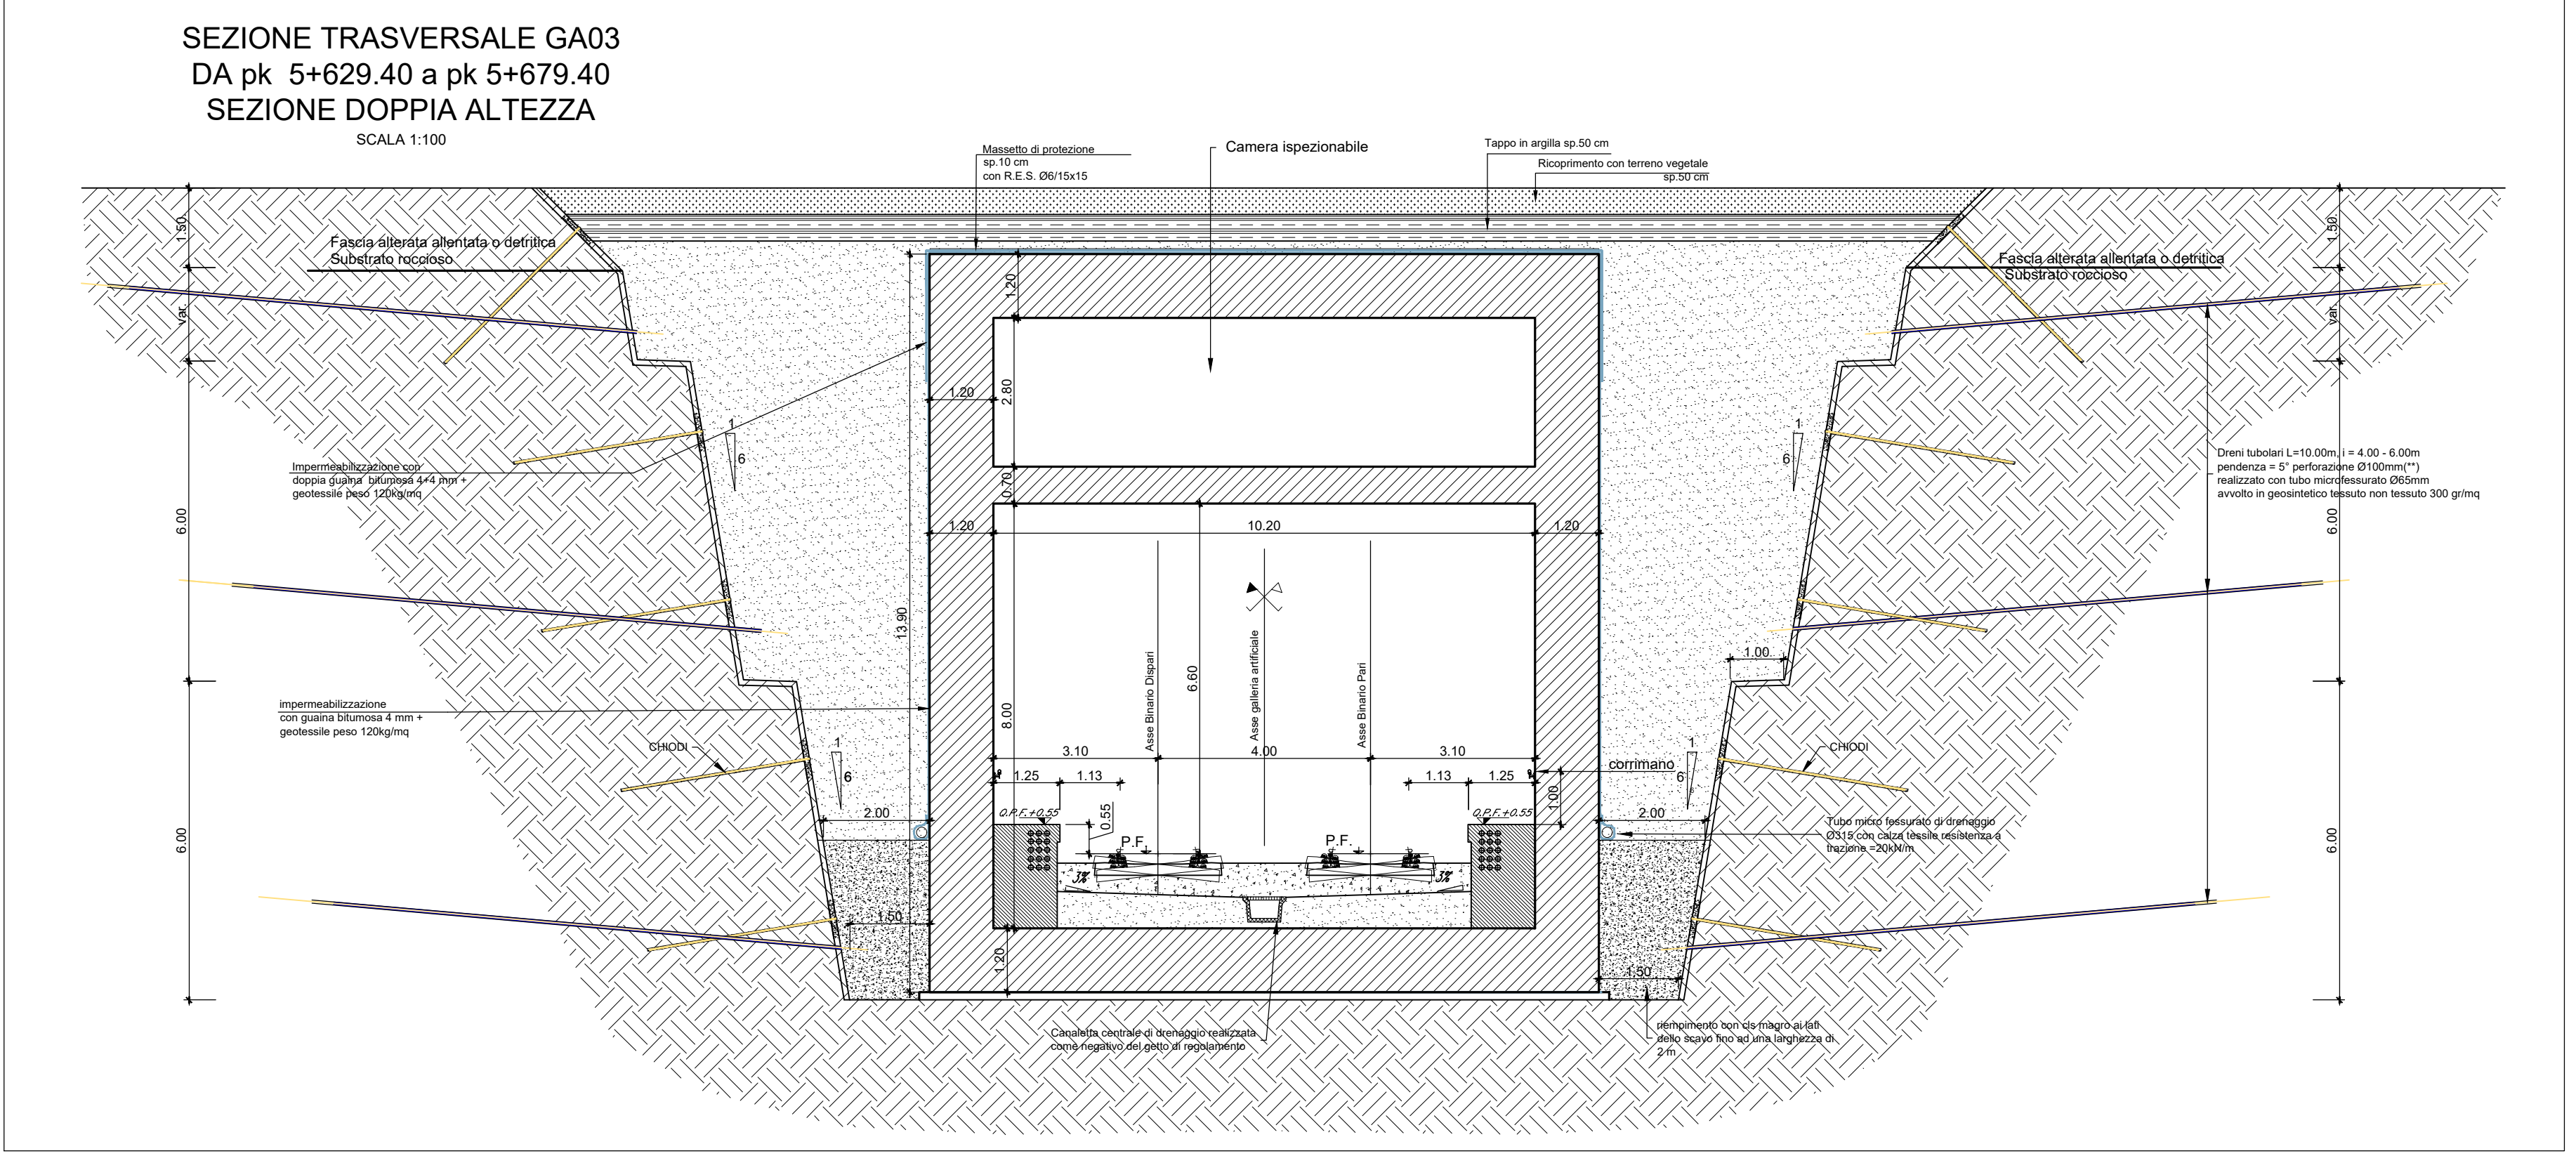


NOTA:  
Per le fasi costruttive in corrispondenza dell'intersezione con lo svincolo della SS16, si rimanda all'elaborato IADR00D29PZGA0300003A.

NOTA:  
I dettagli degli interventi di rinforzo/protezione delle scarpate degli scavi provvisori sono contenuti nell'elaborato IADR00D28WZGE000002A.

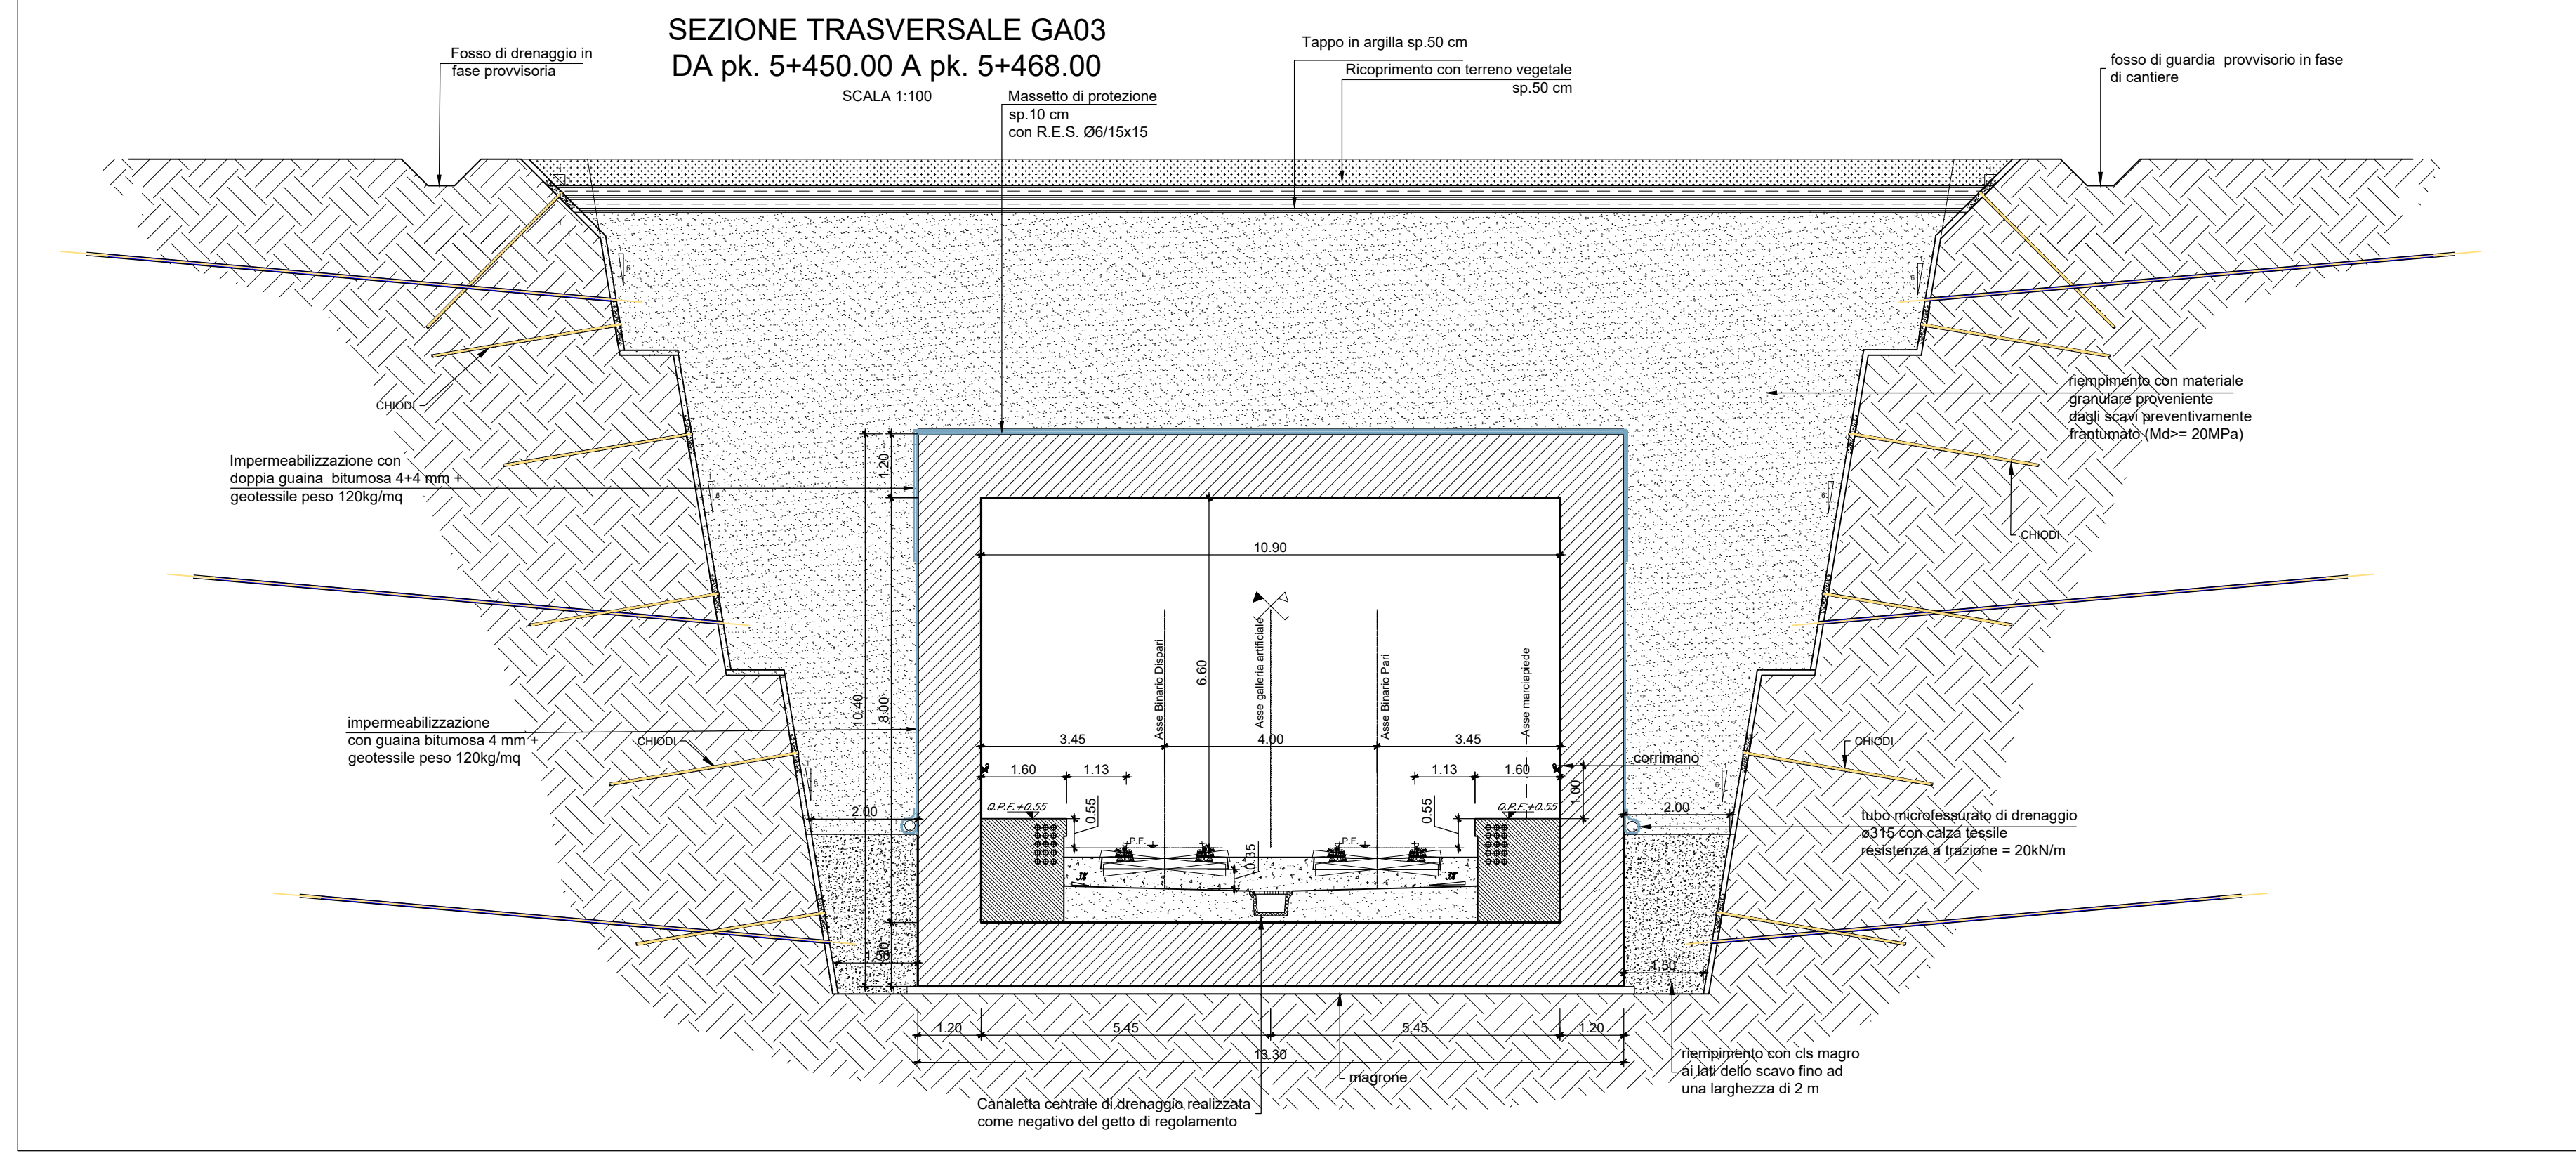

COMMITTENTE: **RFI** INFRASTRUTTURE FERROVIARIE ITALIANE

PROGETTAZIONE: **ITALFERR**

**INFRASTRUTTURE FERROVIARIE STRATEGICHE DEFINITE DALLA LEGGE OBIETTIVO N. 443/01 e s.m.i.**

**S.O. Corpo Stradale**

**PROGETTO DEFINITIVO**

**NODO DI BARI**

**BARI NORD - VARIANTE SANTO SPIRITO PALESE**

GALLERIE ARTIFICIALI  
GA03 - GALLERIA ARTIFICIALE

Pianta profilo e sezione - tav 1/2

SCALA: **Varie**

COMMESSA: IADR 00 D 29 PZ GA0300 001 B

Rev.	Descrizione	Redatto	Data	Verificato	Data	Approvato	Data	Autorezzato Data
A	Emissione	[Signature]	11/07/2023	[Signature]	11/07/2023	[Signature]	11/07/2023	17/08/2024
B	Emissione PD per At	[Signature]	16/07/2023	[Signature]	16/07/2023	[Signature]	16/07/2023	26/08/2023

File: IADR00D29PZGA0300001B n. Elab.: