




SEZIONE LONGITUDINALE
SCALA 1:200

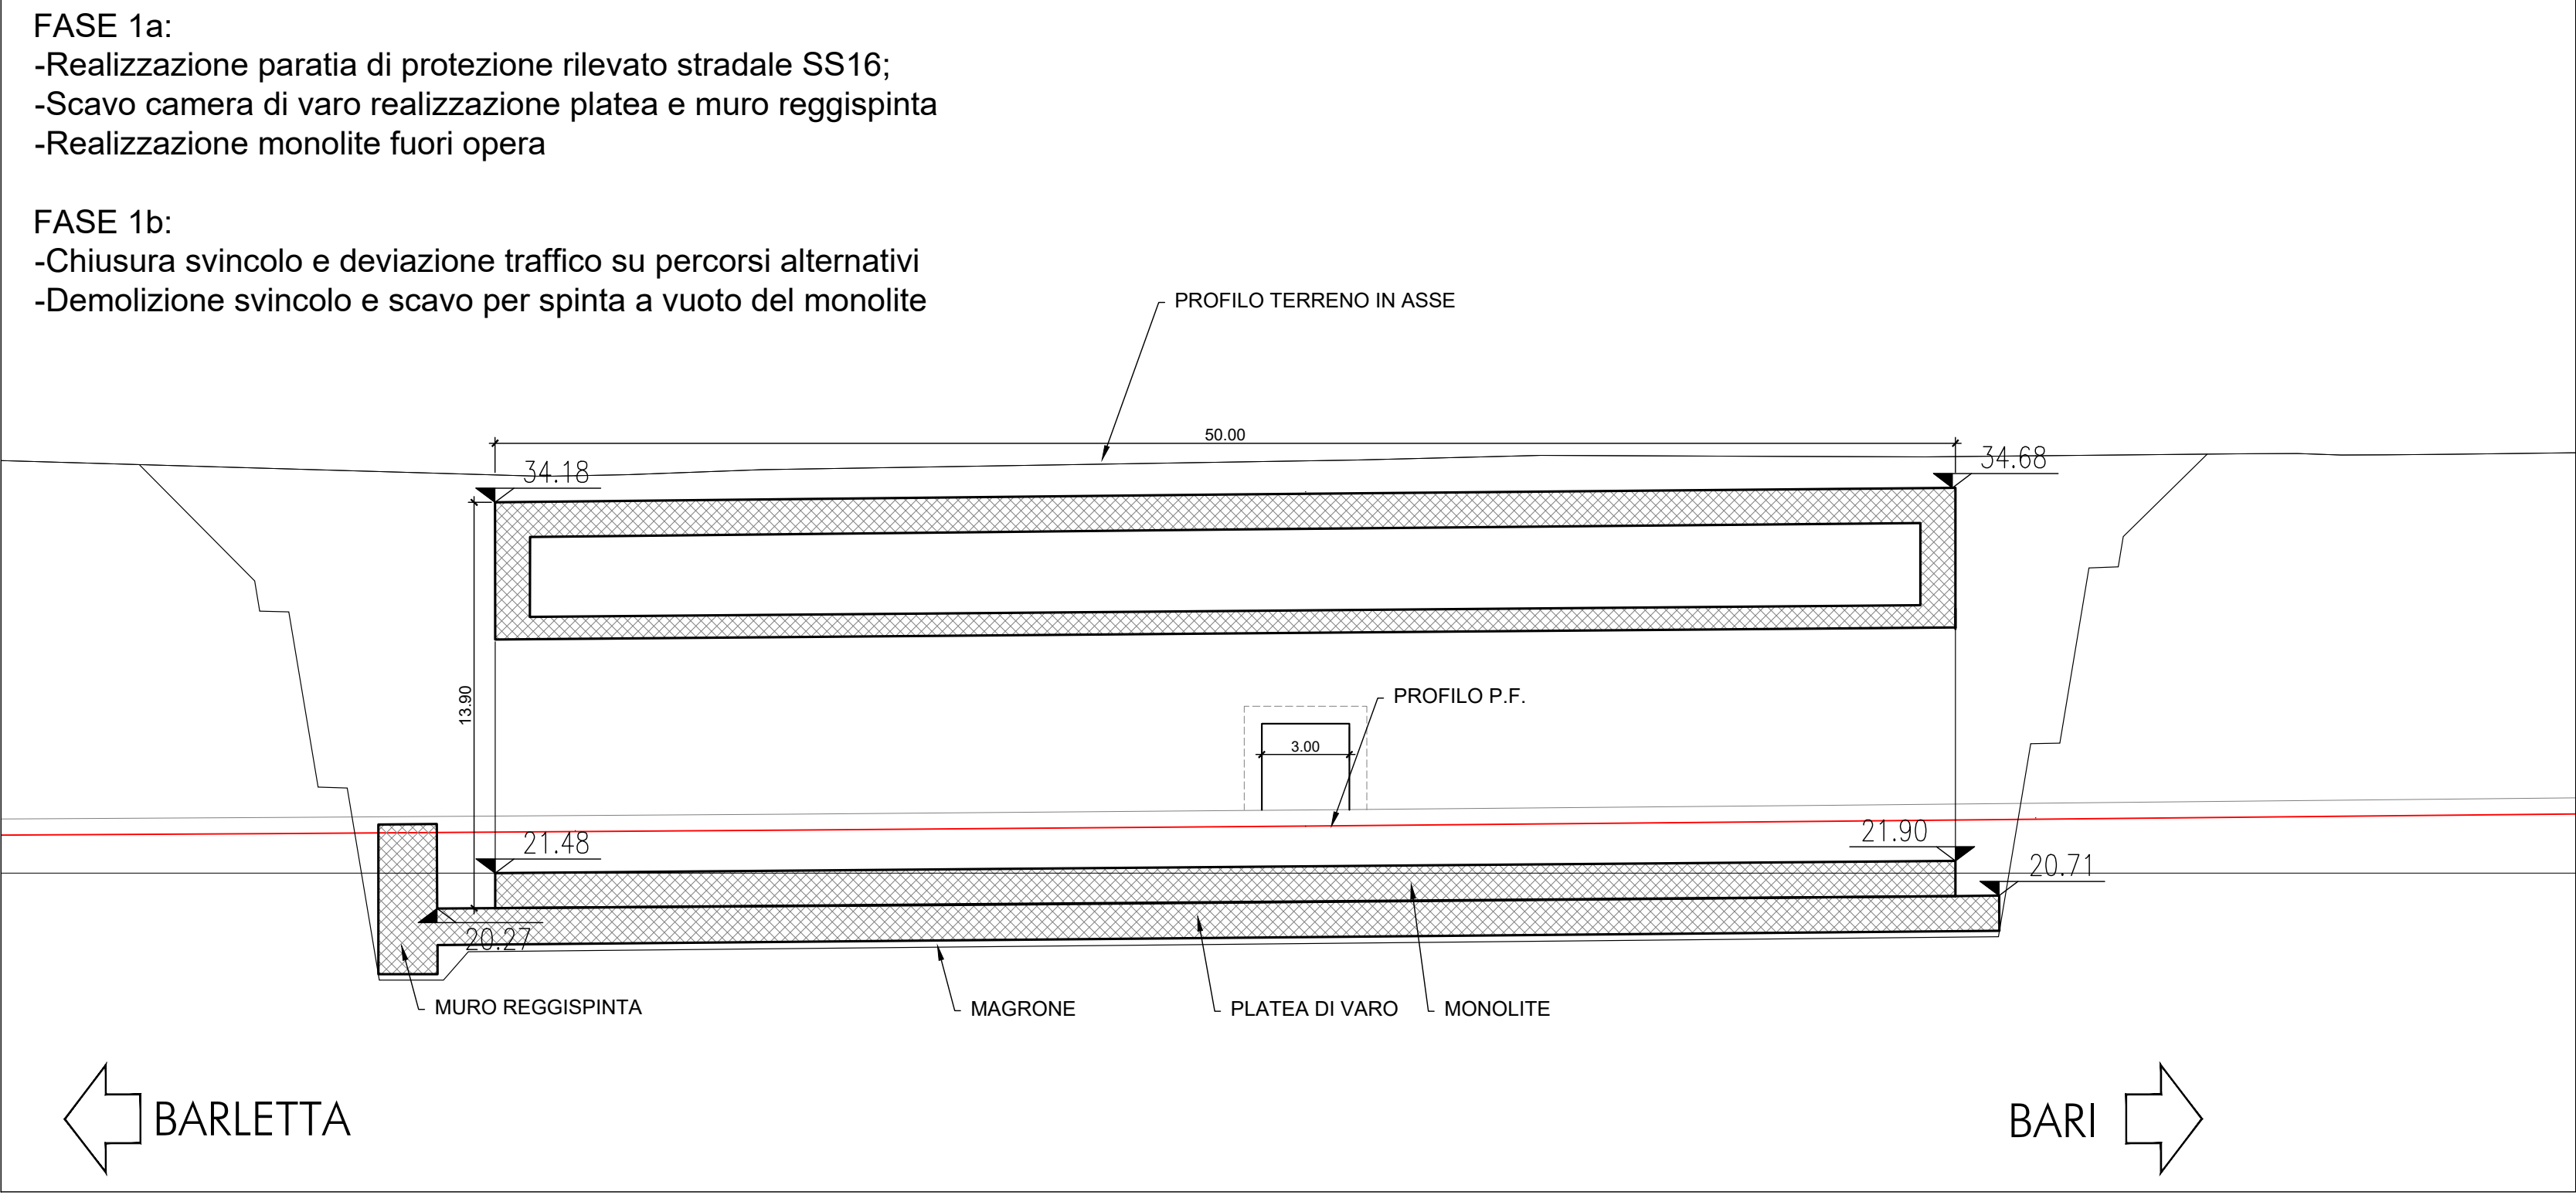


SEZIONE LONGITUDINALE
SCALA 1:200

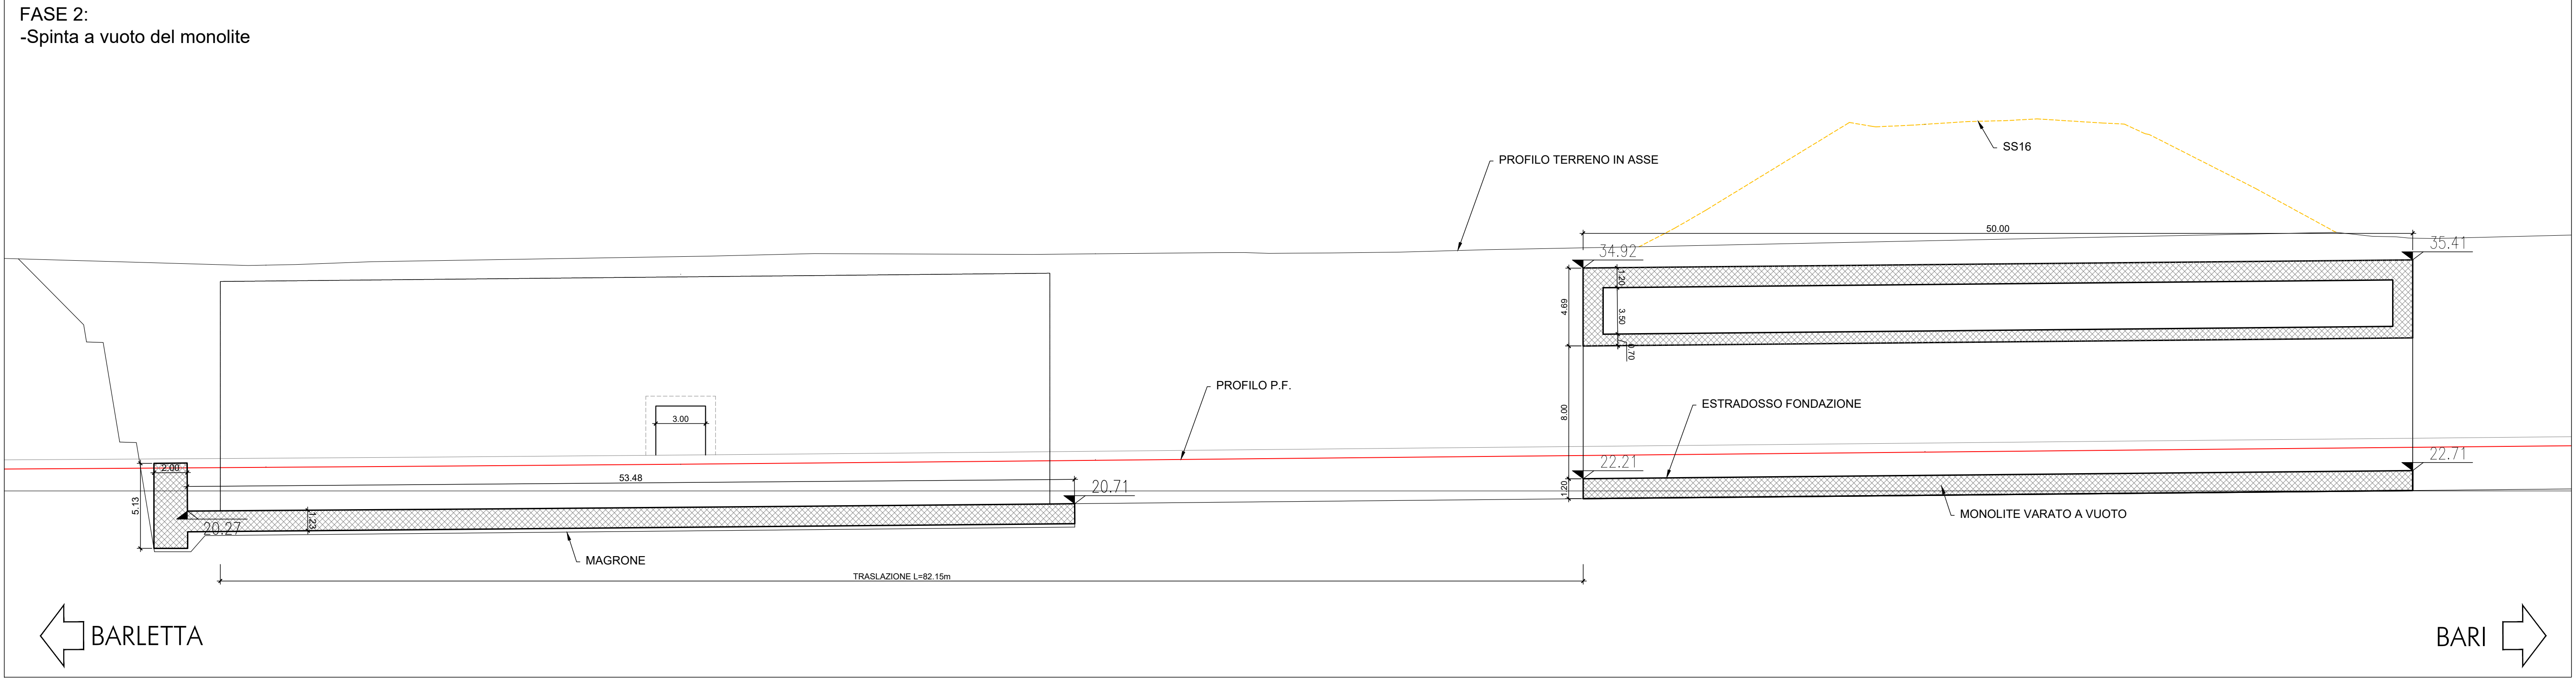


PLANIMETRIA FASE 1
SCALA 1:500

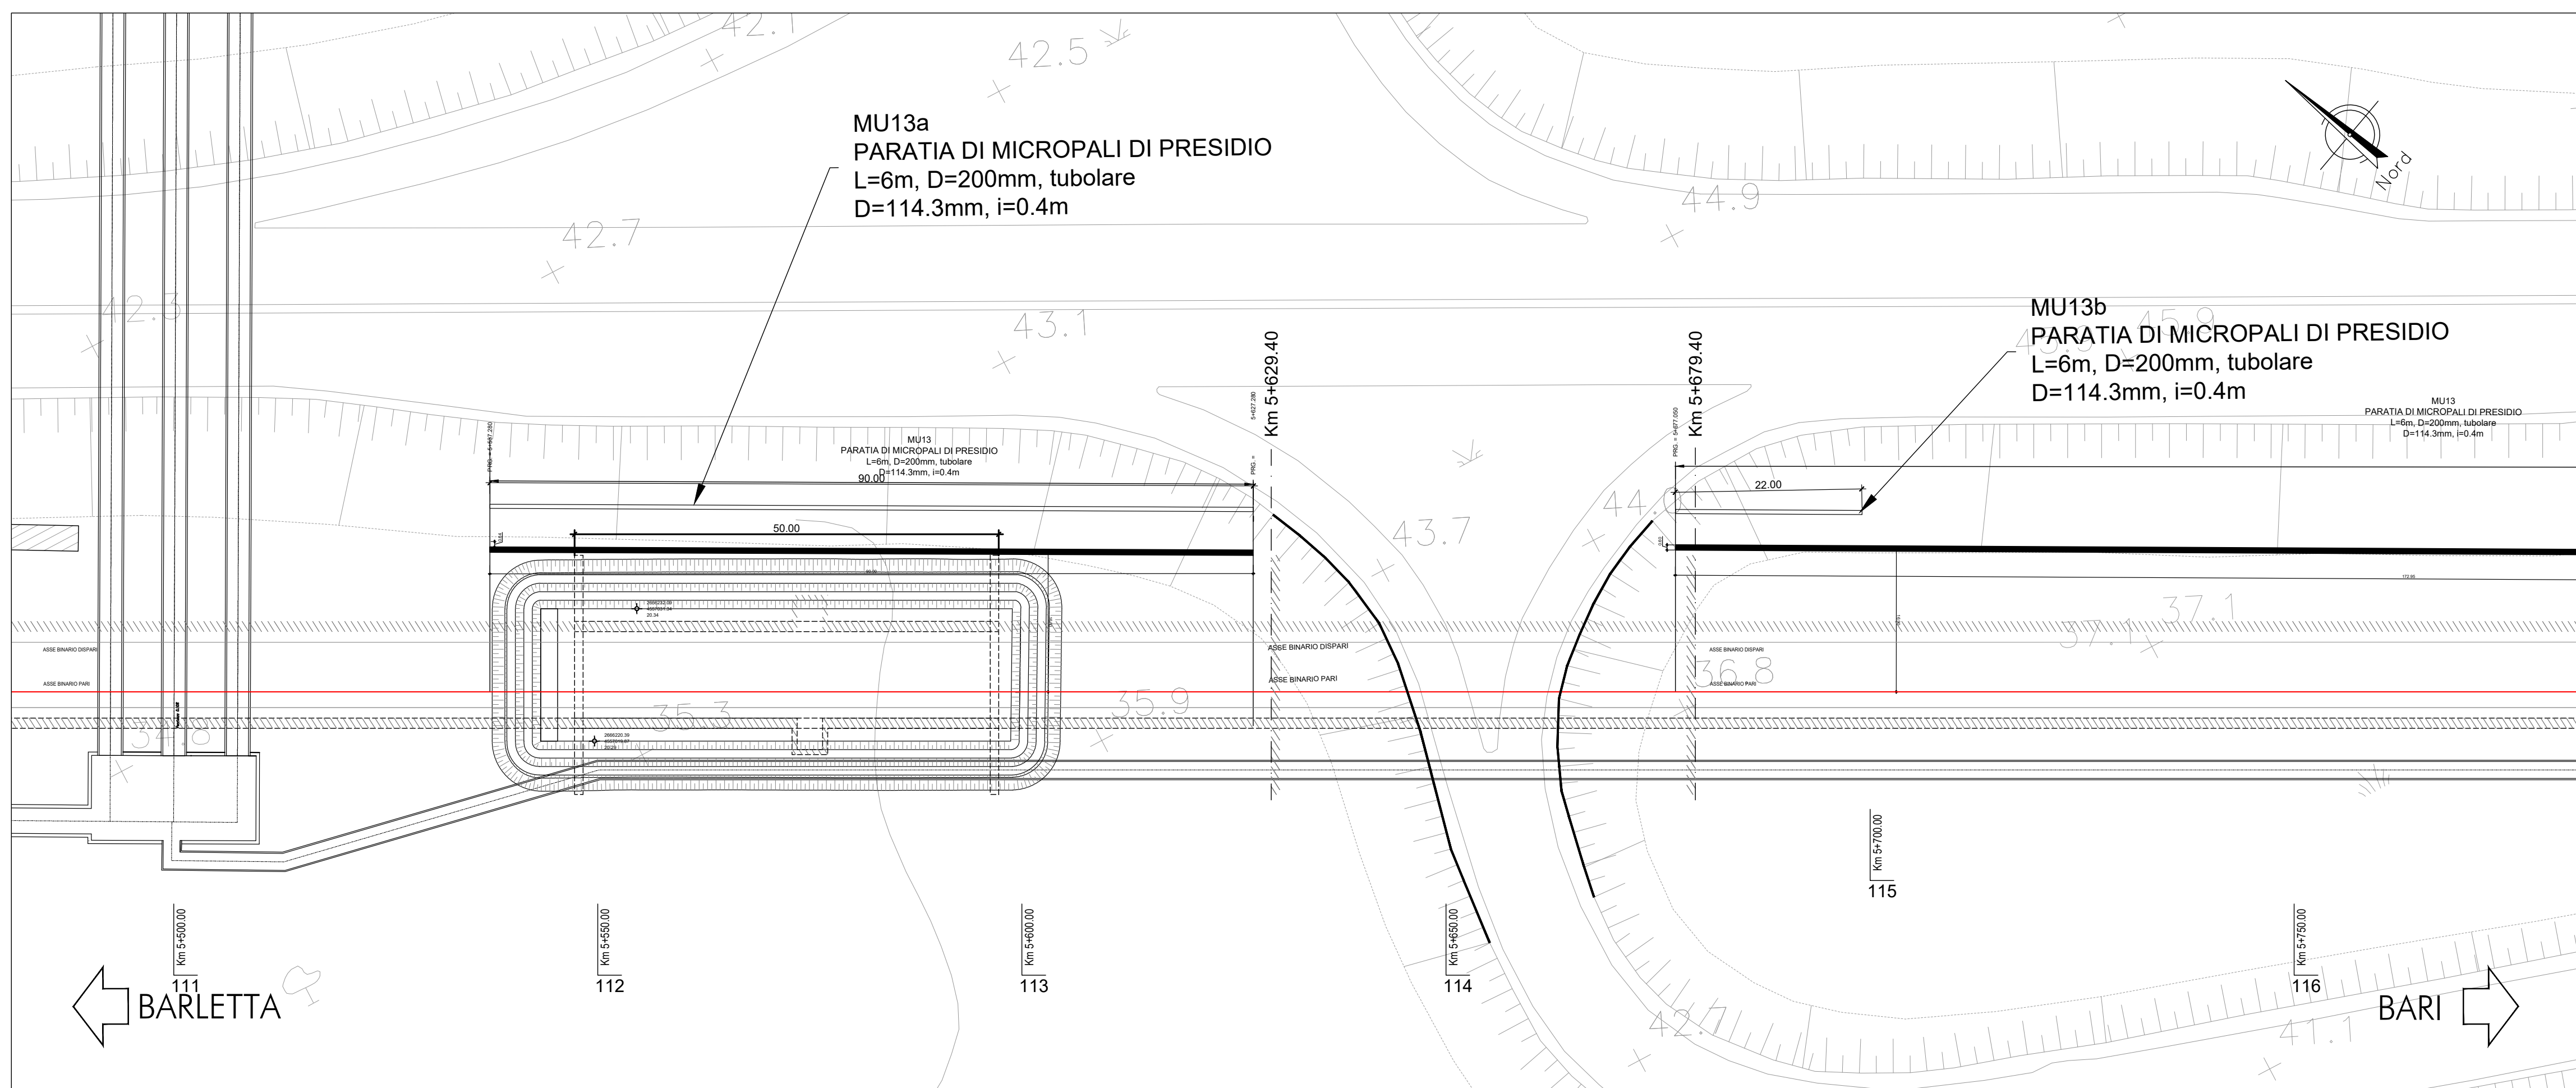


PLANIMETRIA FASE 2
SCALA 1:500

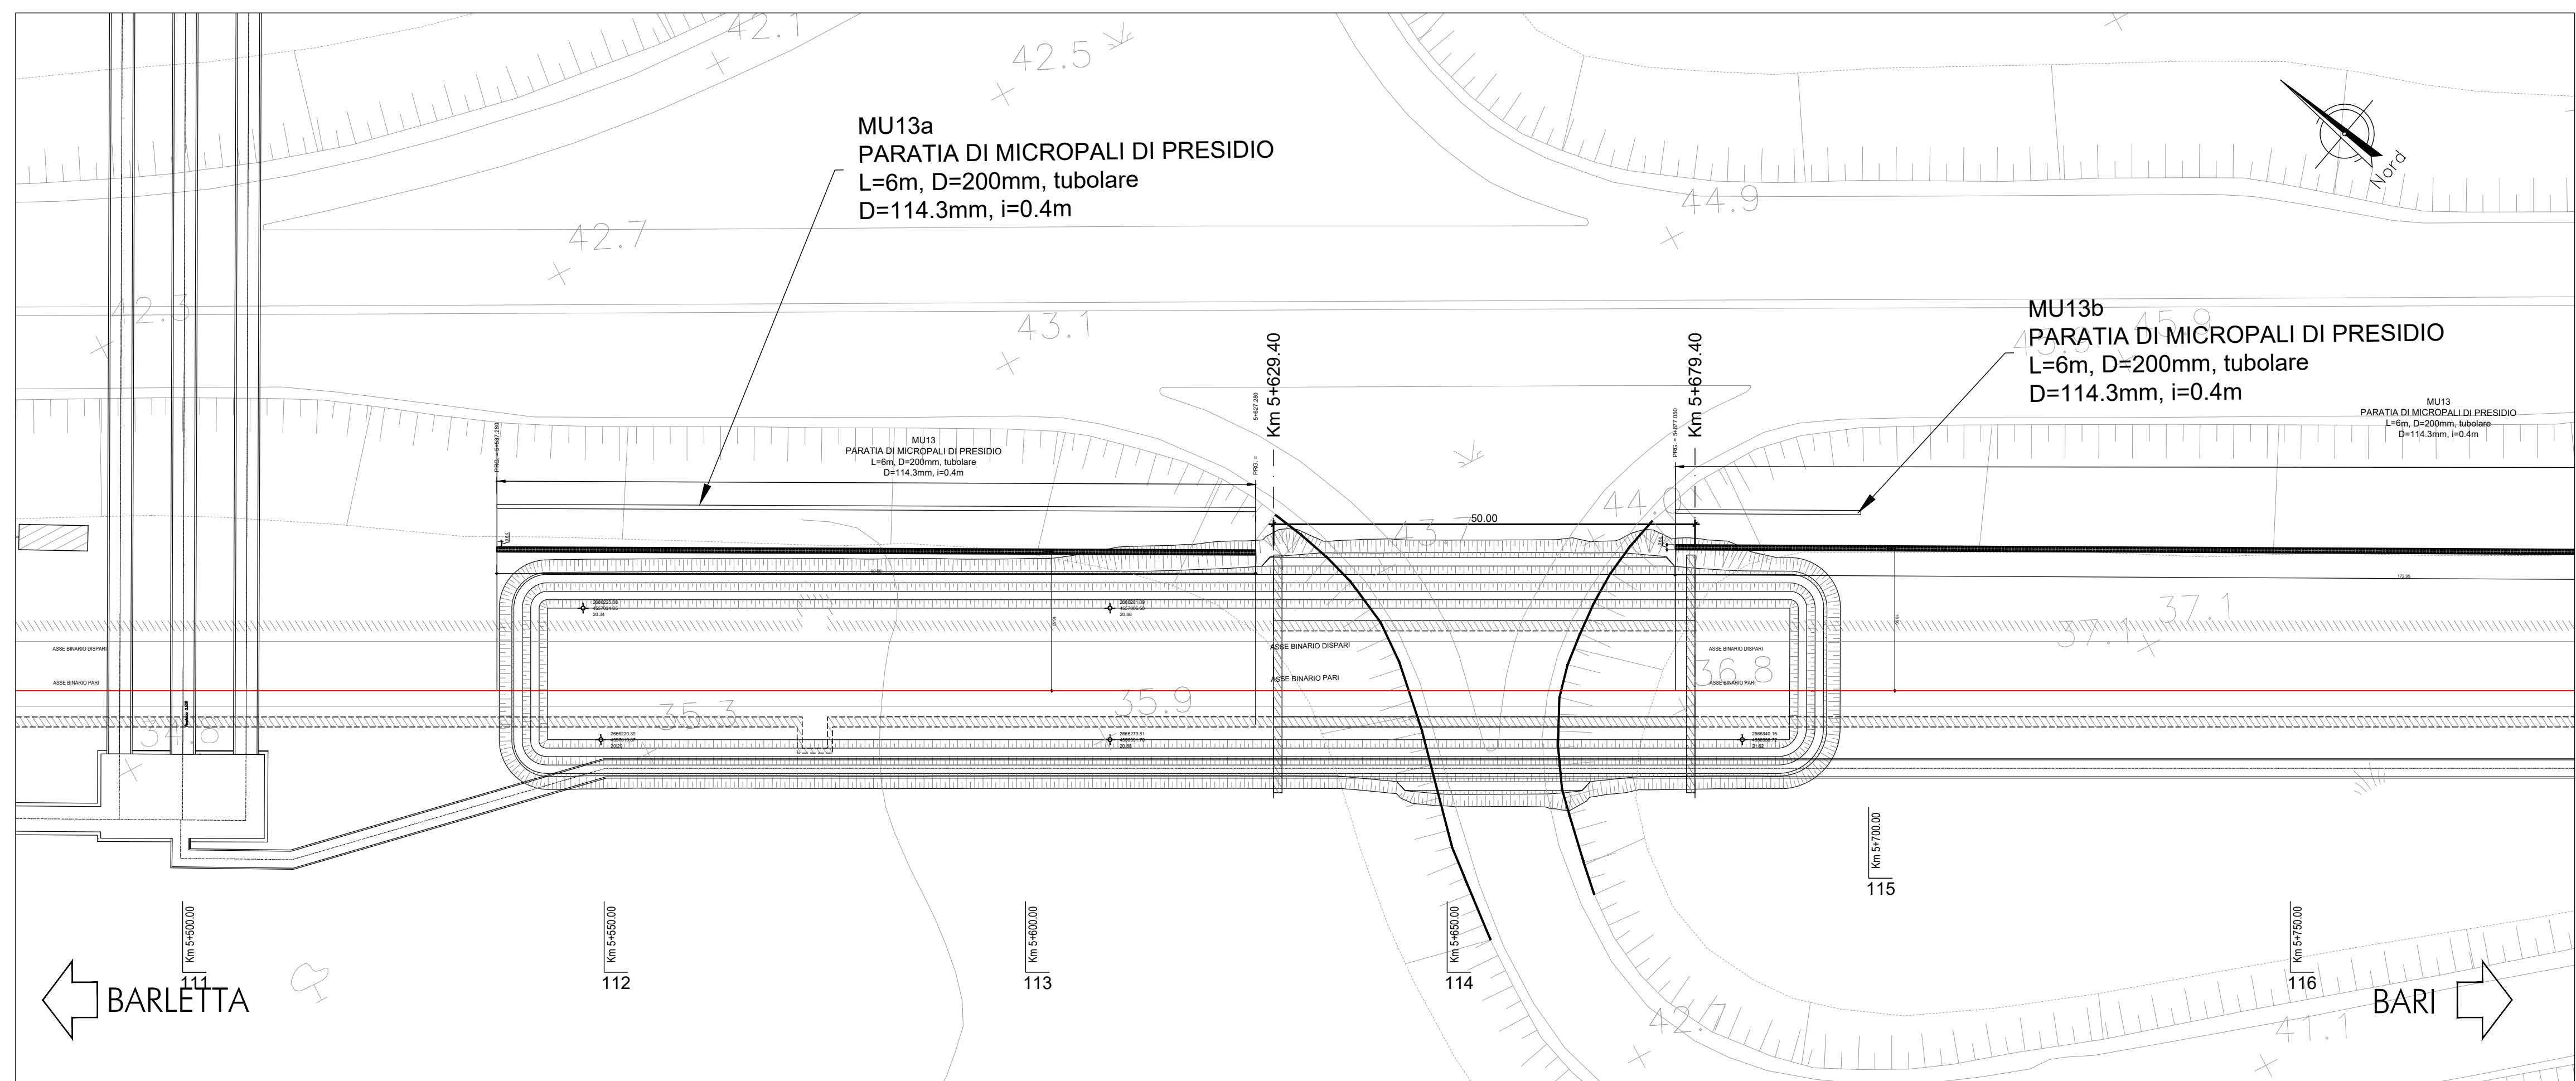

PLANIMETRIA FASE 3
SCALA 1:500

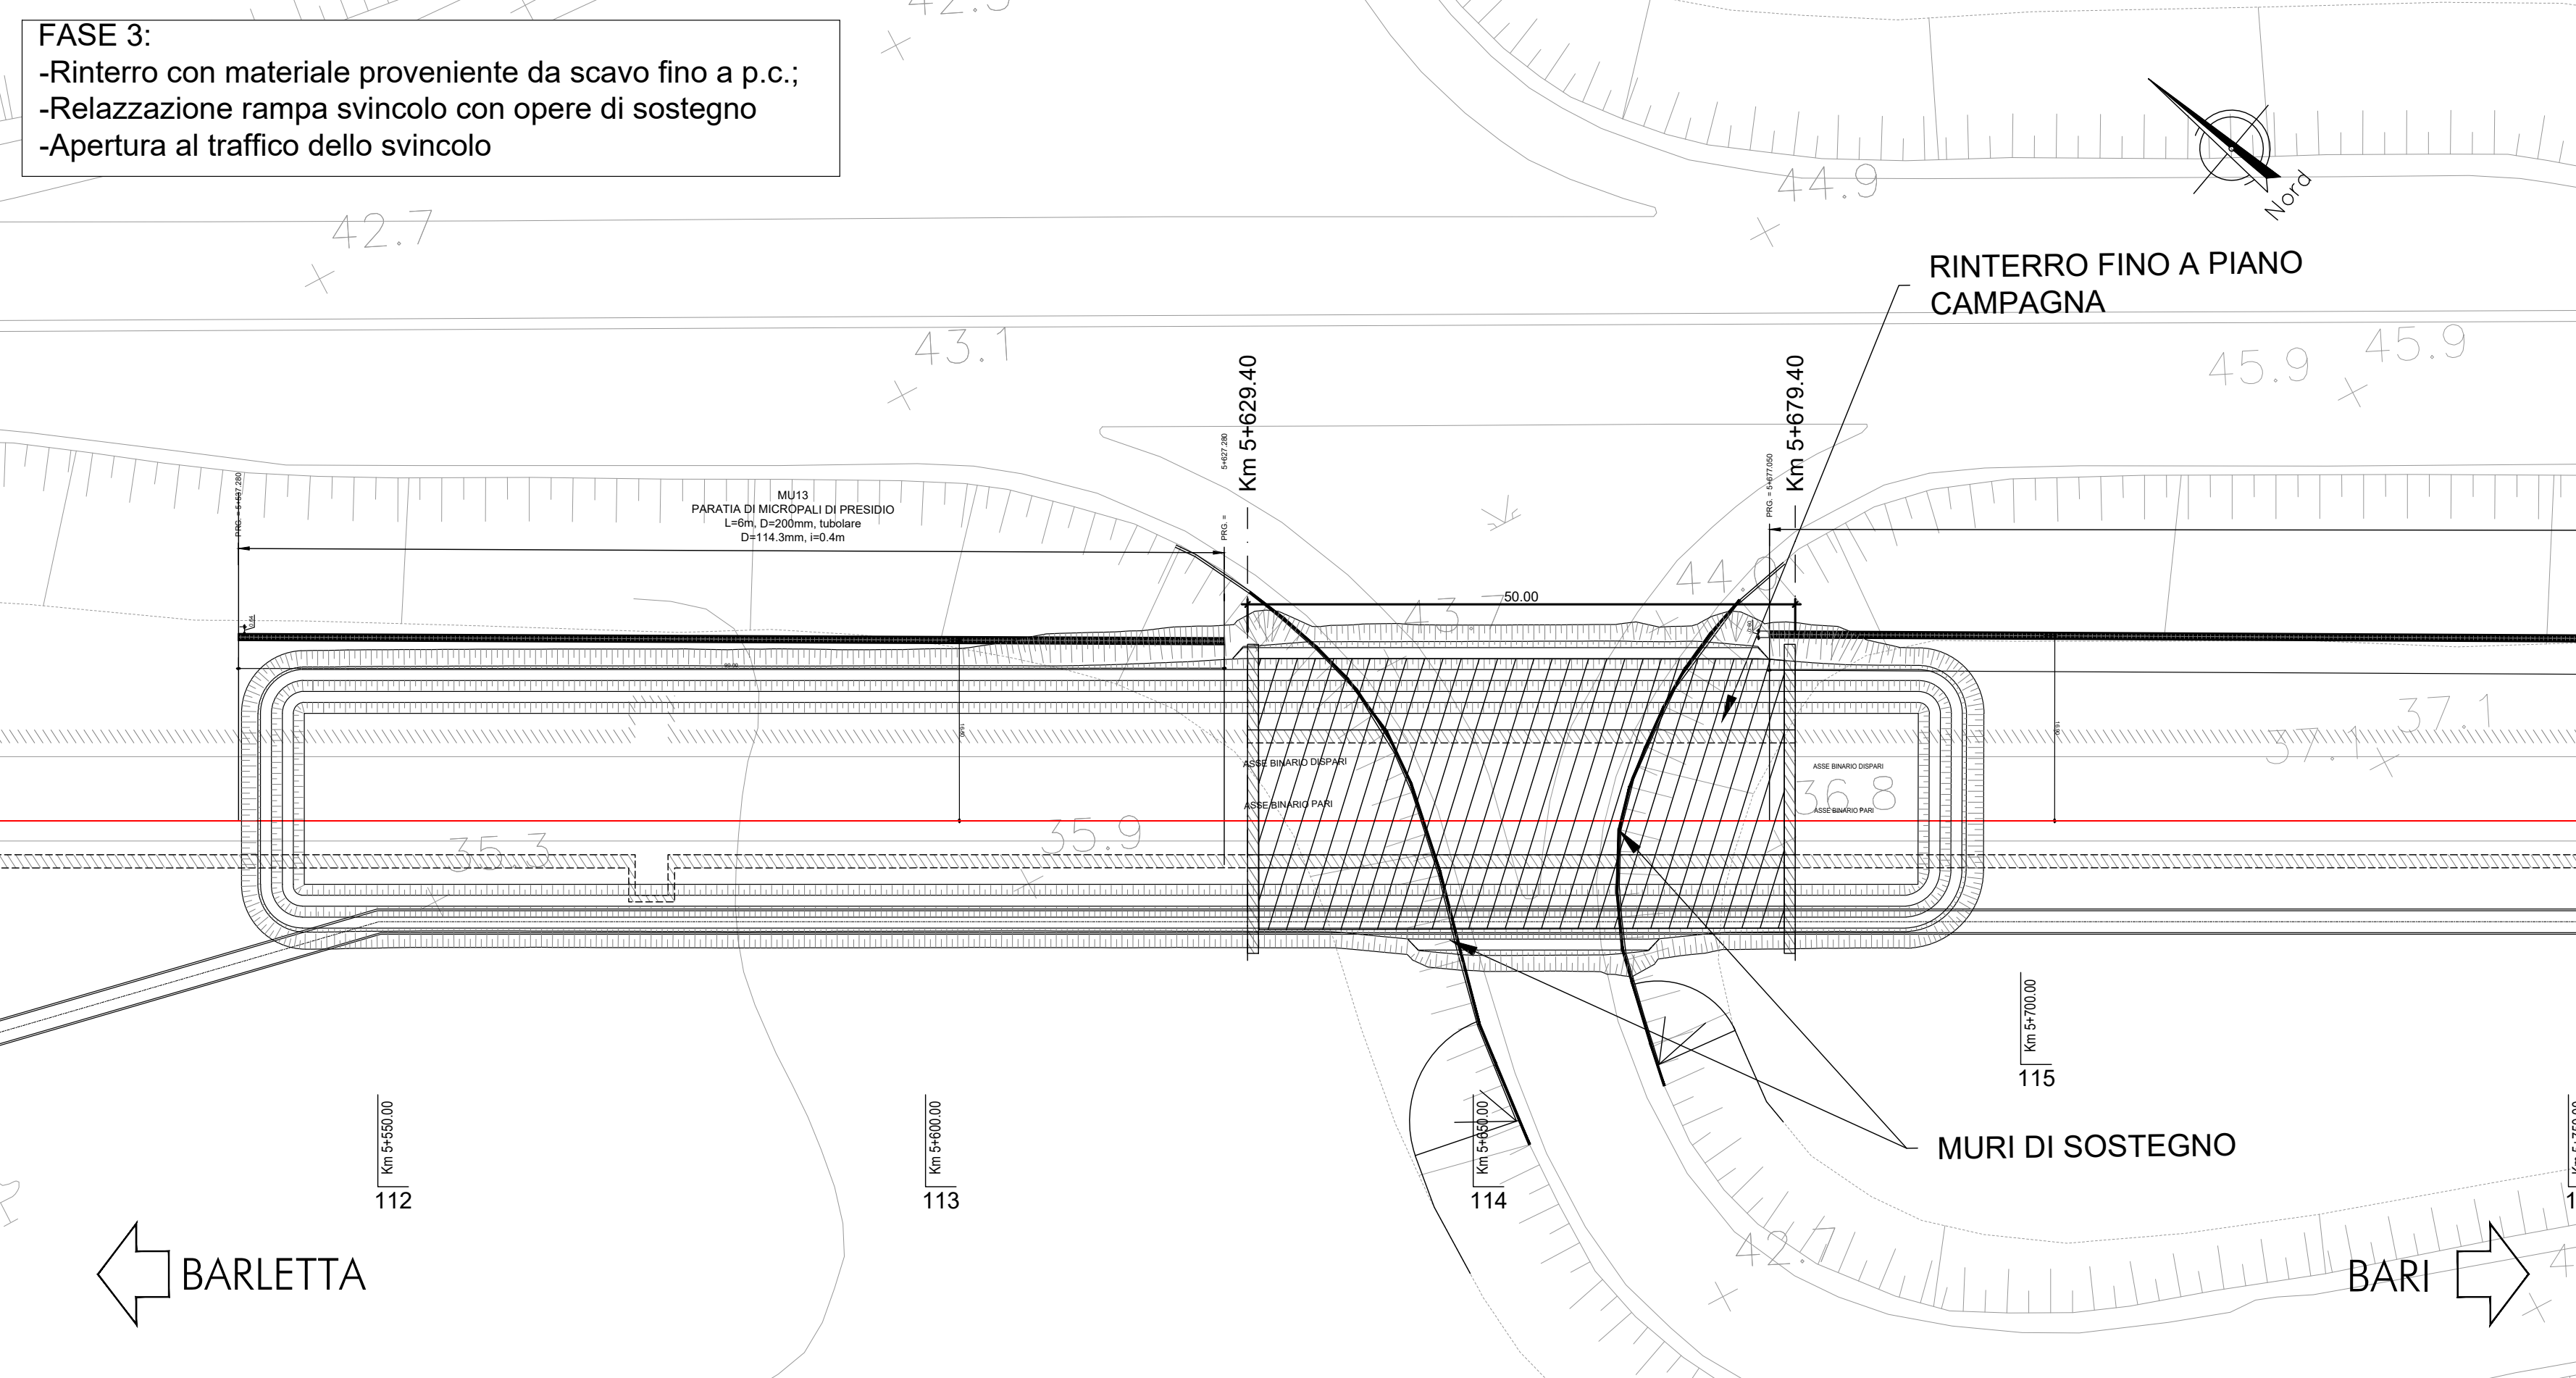

PLANIMETRIA FASE 4
SCALA 1:500

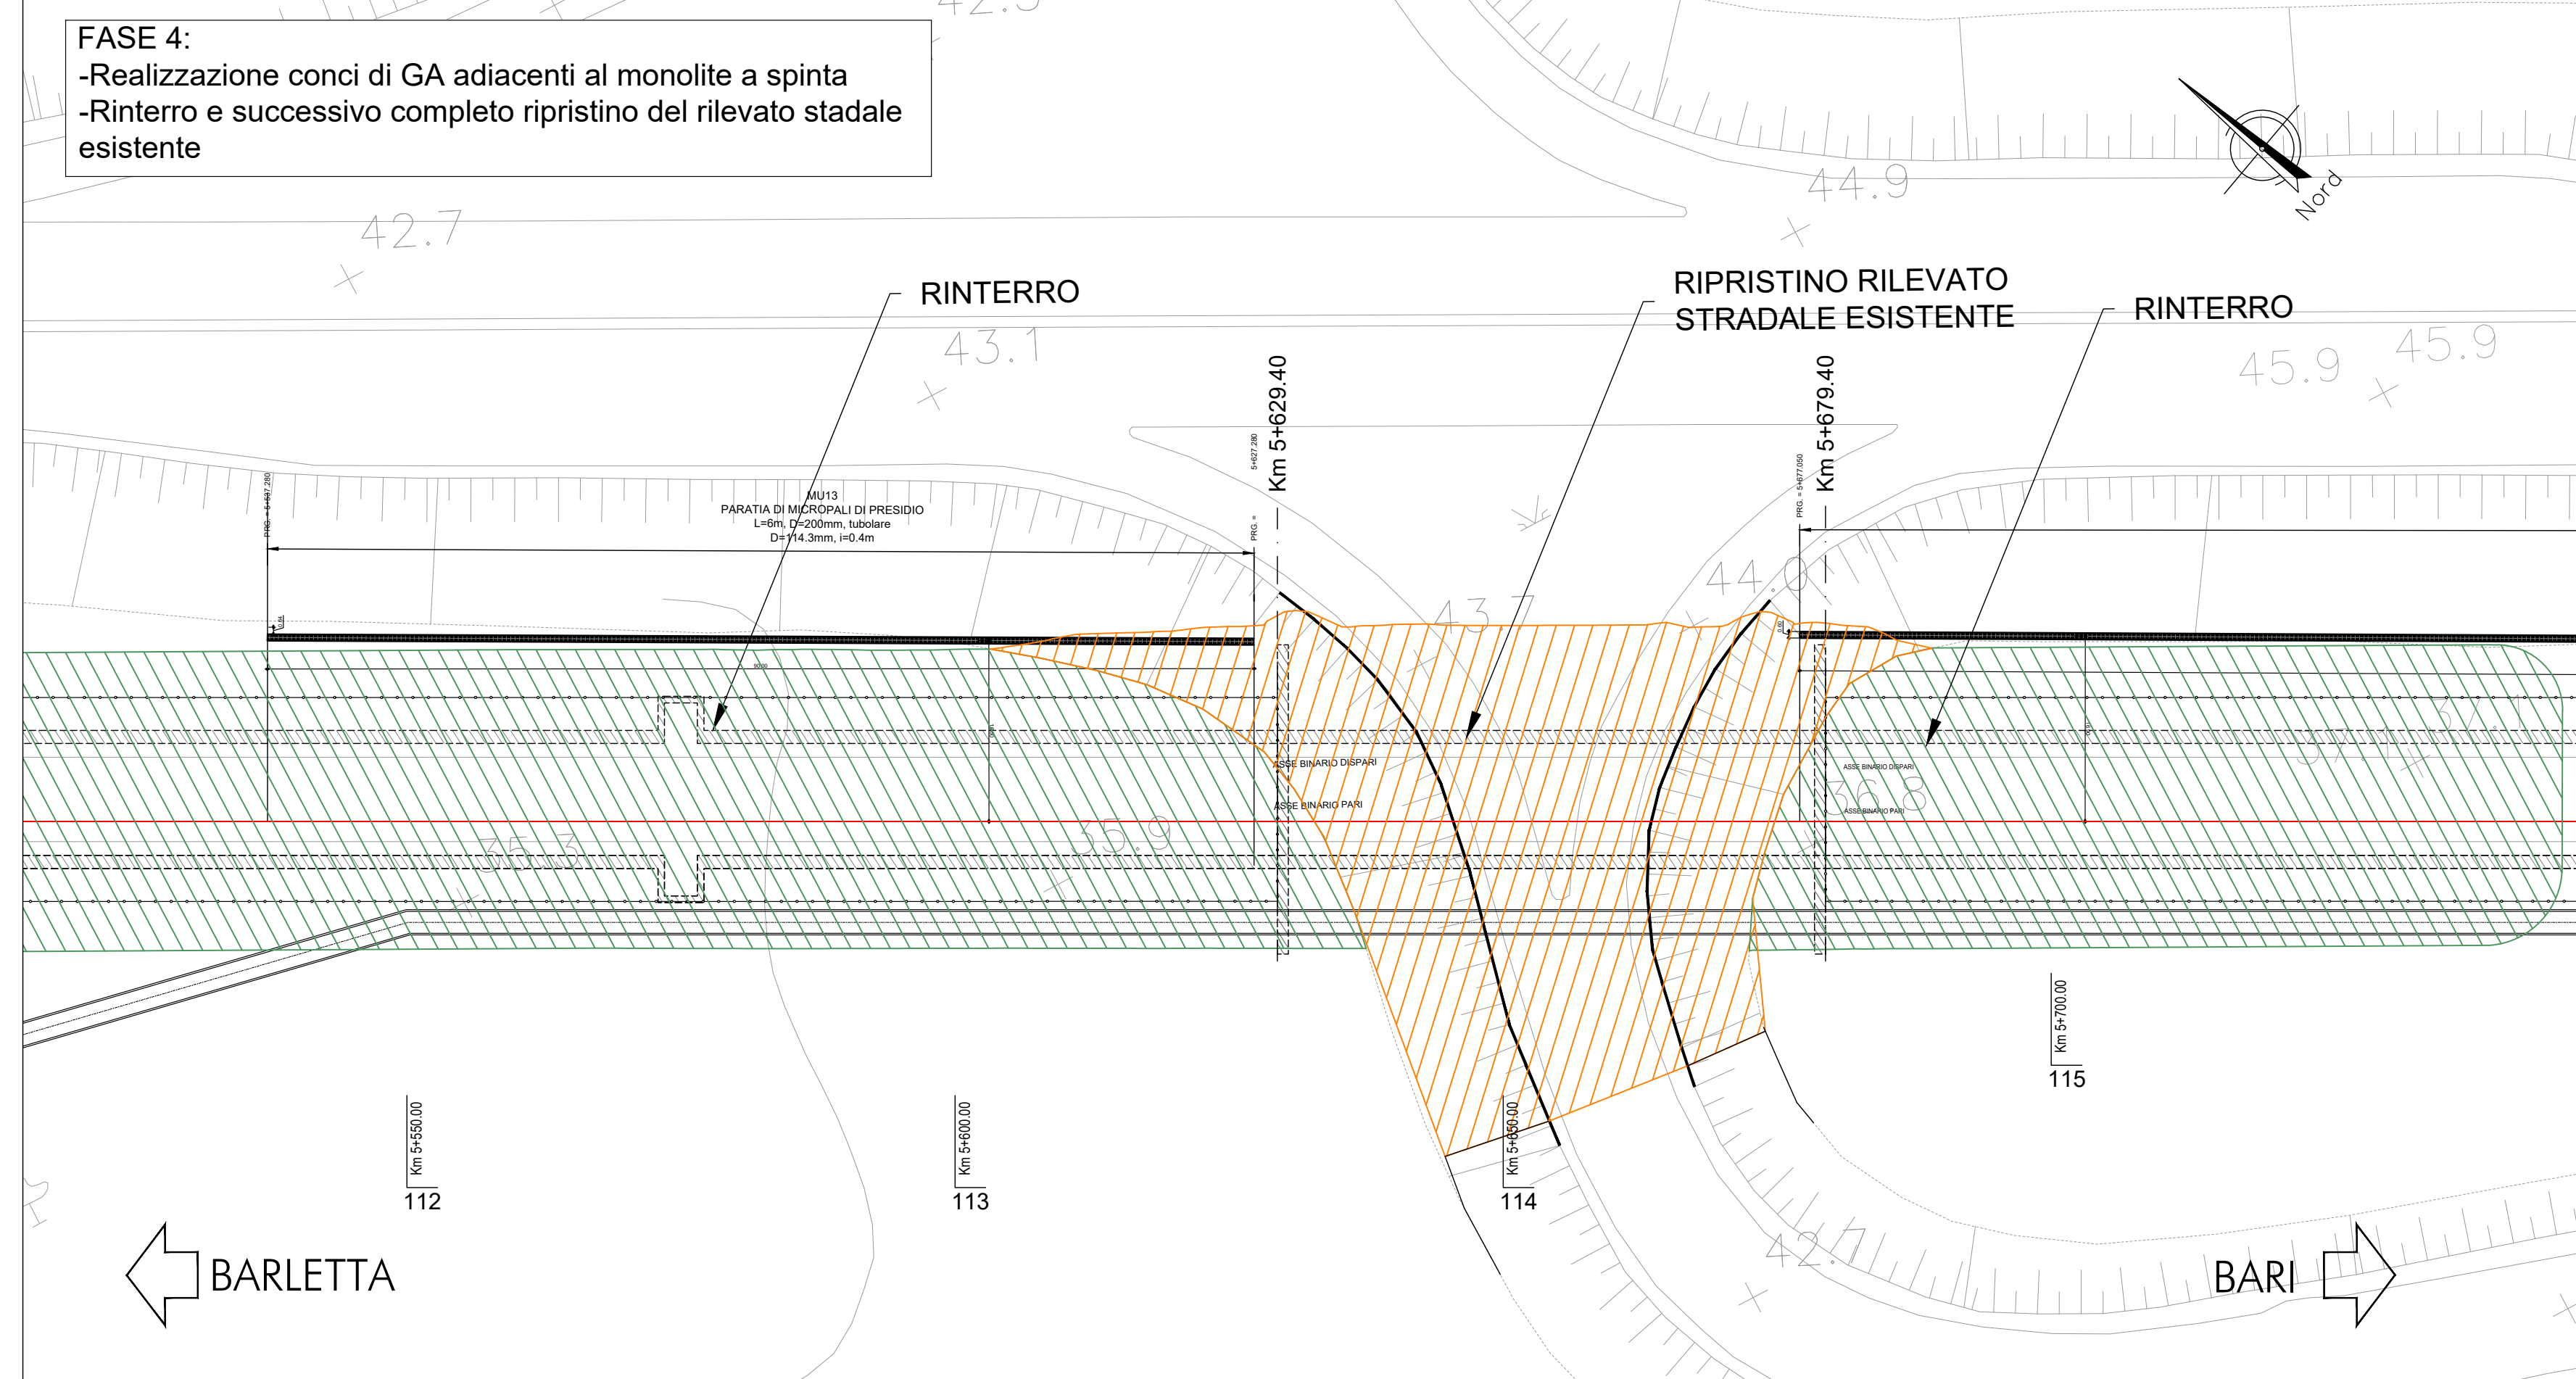

COMMITTENTE: **RFI** **RETI FERROVIARIE ITALIANE**
GRUPPO FERROVIE DELLO STATO ITALIANE

PROGETTAZIONE: **ITALFERR**
GRUPPO PERIODICO EDIZIONE 2000

INFRASTRUTTURE FERROVIARIE STRATEGICHE DEFINITE DALLA LEGGE OBIETTIVO N. 443/01 e s.m.i.

S.O. Corpo Stradale

PROGETTO DEFINITIVO

NODO DI BARI
BARI NORD - VARIANTE SANTO SPIRITO PALESE

GALLERIE ARTIFICIALI
GA03 - GALLERIA ARTIFICIALE
Sezioni fasi costruttive interferenza SS16

SCALA: varie

Rev.	Descrizione	Redatto	Data	Verificato	Data	Approvato	Data	Autorizzato Data
A	Emissione		21/07/2023		21/07/2023		21/07/2023	
B	Emissione 10 per At		SETT 23		SETT 23		SETT 23	

File: IADR00029PZGA0300003B (n. Elab.: