


NOTA:  
I dettagli degli interventi di rinforzo/protezione degli scavi provvisori sono contenuti nell'elaborato IADR0028WZGE000002A.

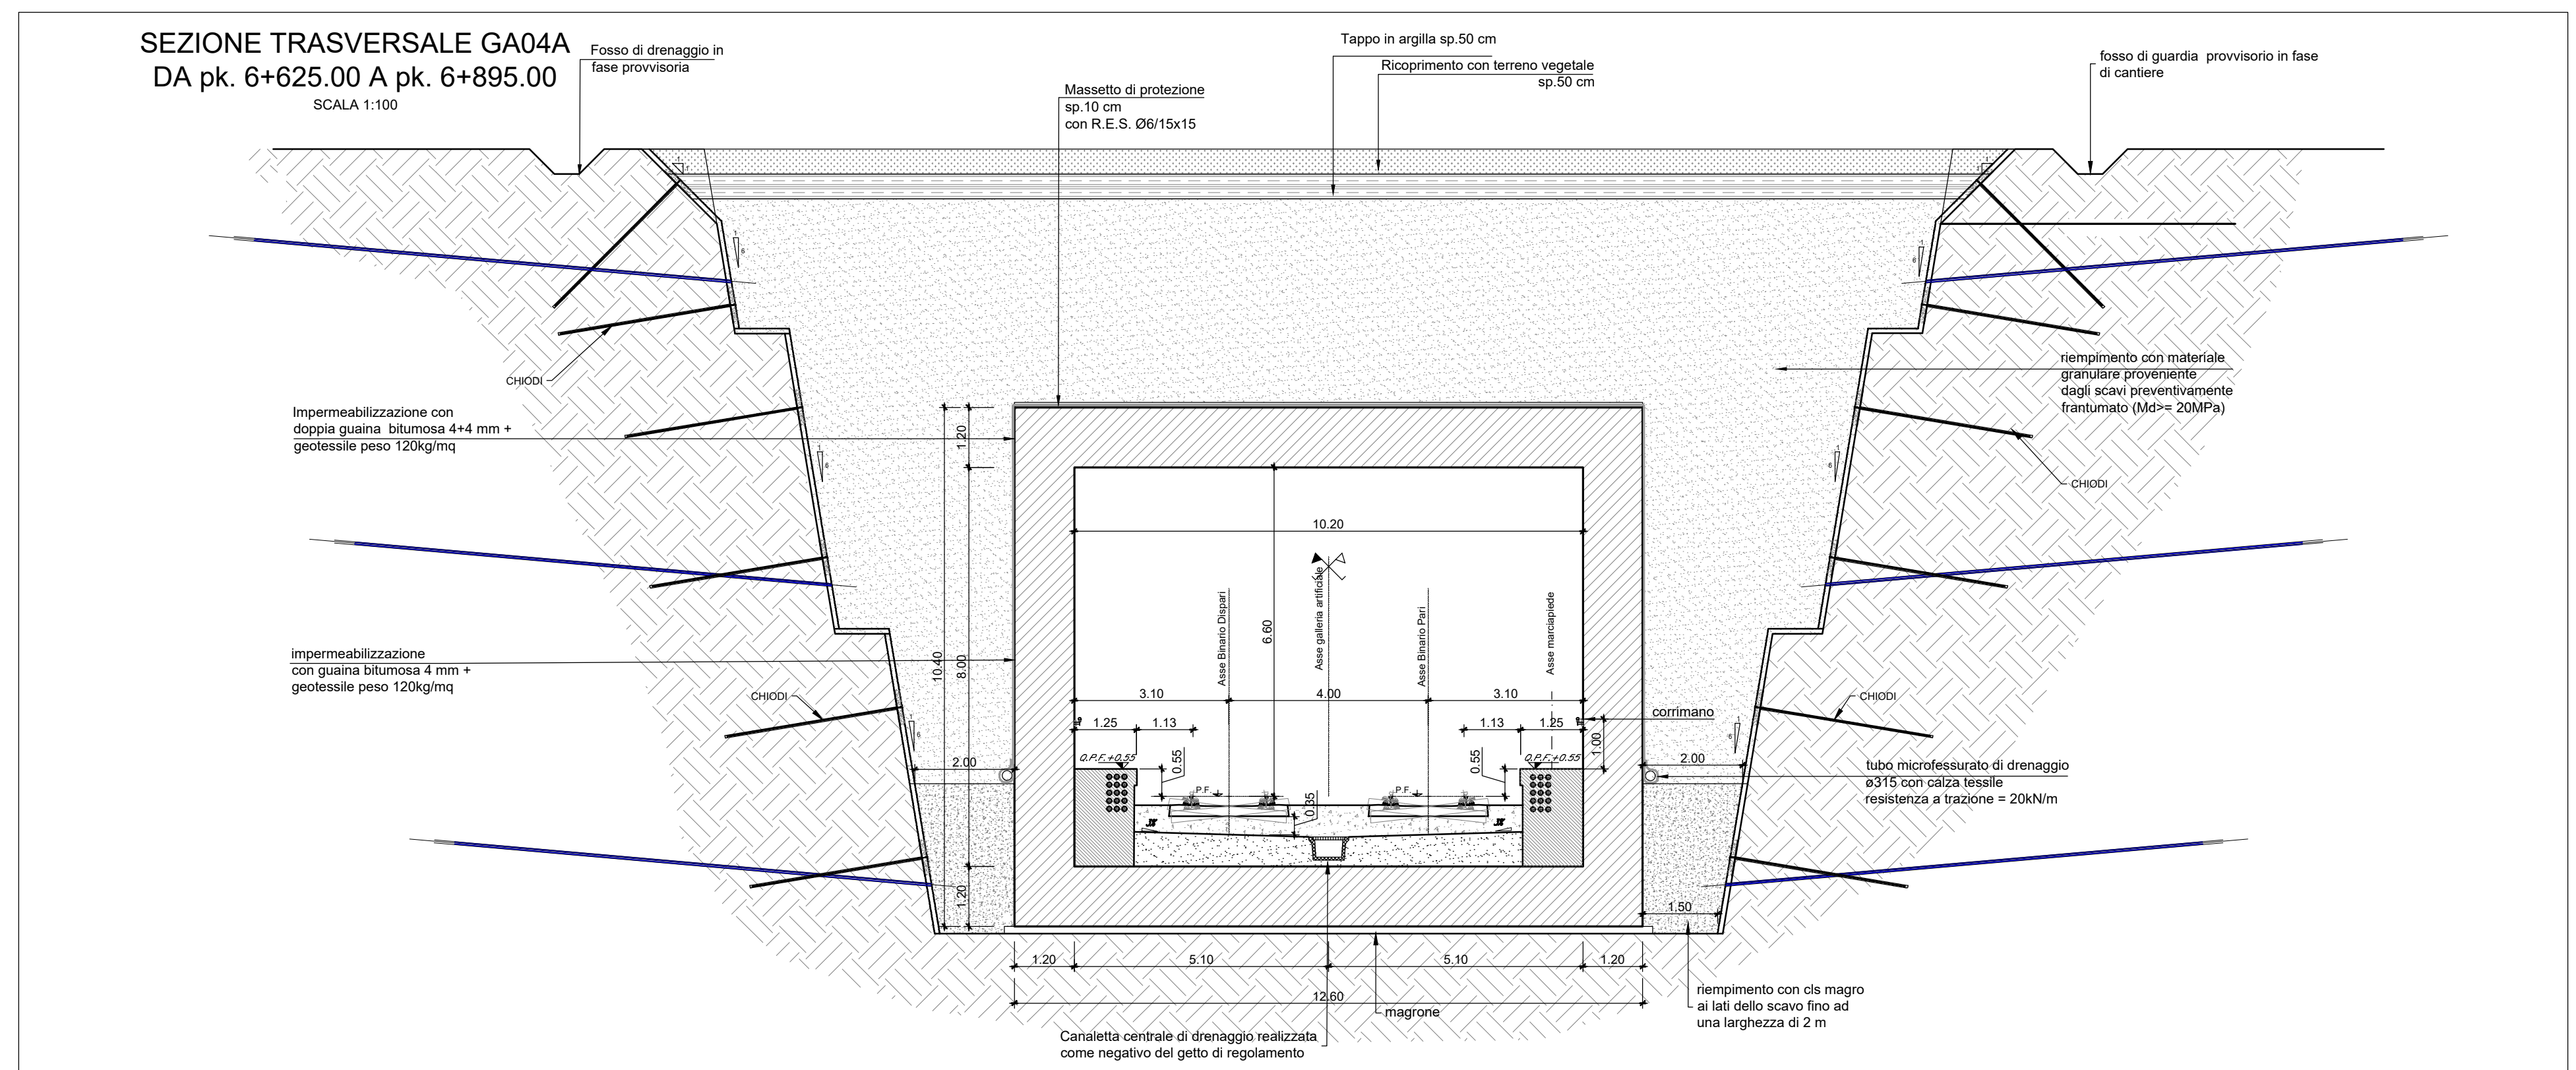

COMMITTENTE: **RFI**  
**GRUPPO FERROVIARIE ITALIANE**

PROGETTAZIONE: **ITALFERR**  
**GRUPPO FERROVIE DELLO STATO ITALIANE**

**INFRASTRUTTURE FERROVIARIE STRATEGICHE DEFINITE DALLA LEGGE OBIETTIVO N. 443/01 e s.m.i.**

**S.O. Corpo Stradale**

**PROGETTO DEFINITIVO**

**NODO DI BARI**

**BARI NORD - VARIANTE SANTO SPIRITO PALESE**

GALLERIE ARTIFICIALI  
 GA04 - GALLERIA ARTIFICIALE  
 Pianta profilo e sezione - tav 1/9

SCALA: **Varie**

Rev.	Descrizione	Redatto	Data	Verificato	Data	Approvato	Data	Autorezzato Data
A	Emissione	[Firma]	11/07/2023	[Firma]	11/07/2023	[Firma]	11/07/2023	11/07/2023
B	Emissione PD per At	[Firma]	11/07/2023	[Firma]	11/07/2023	[Firma]	11/07/2023	11/07/2023

File: IADR0028WZGA0400001B n. Elab.: