

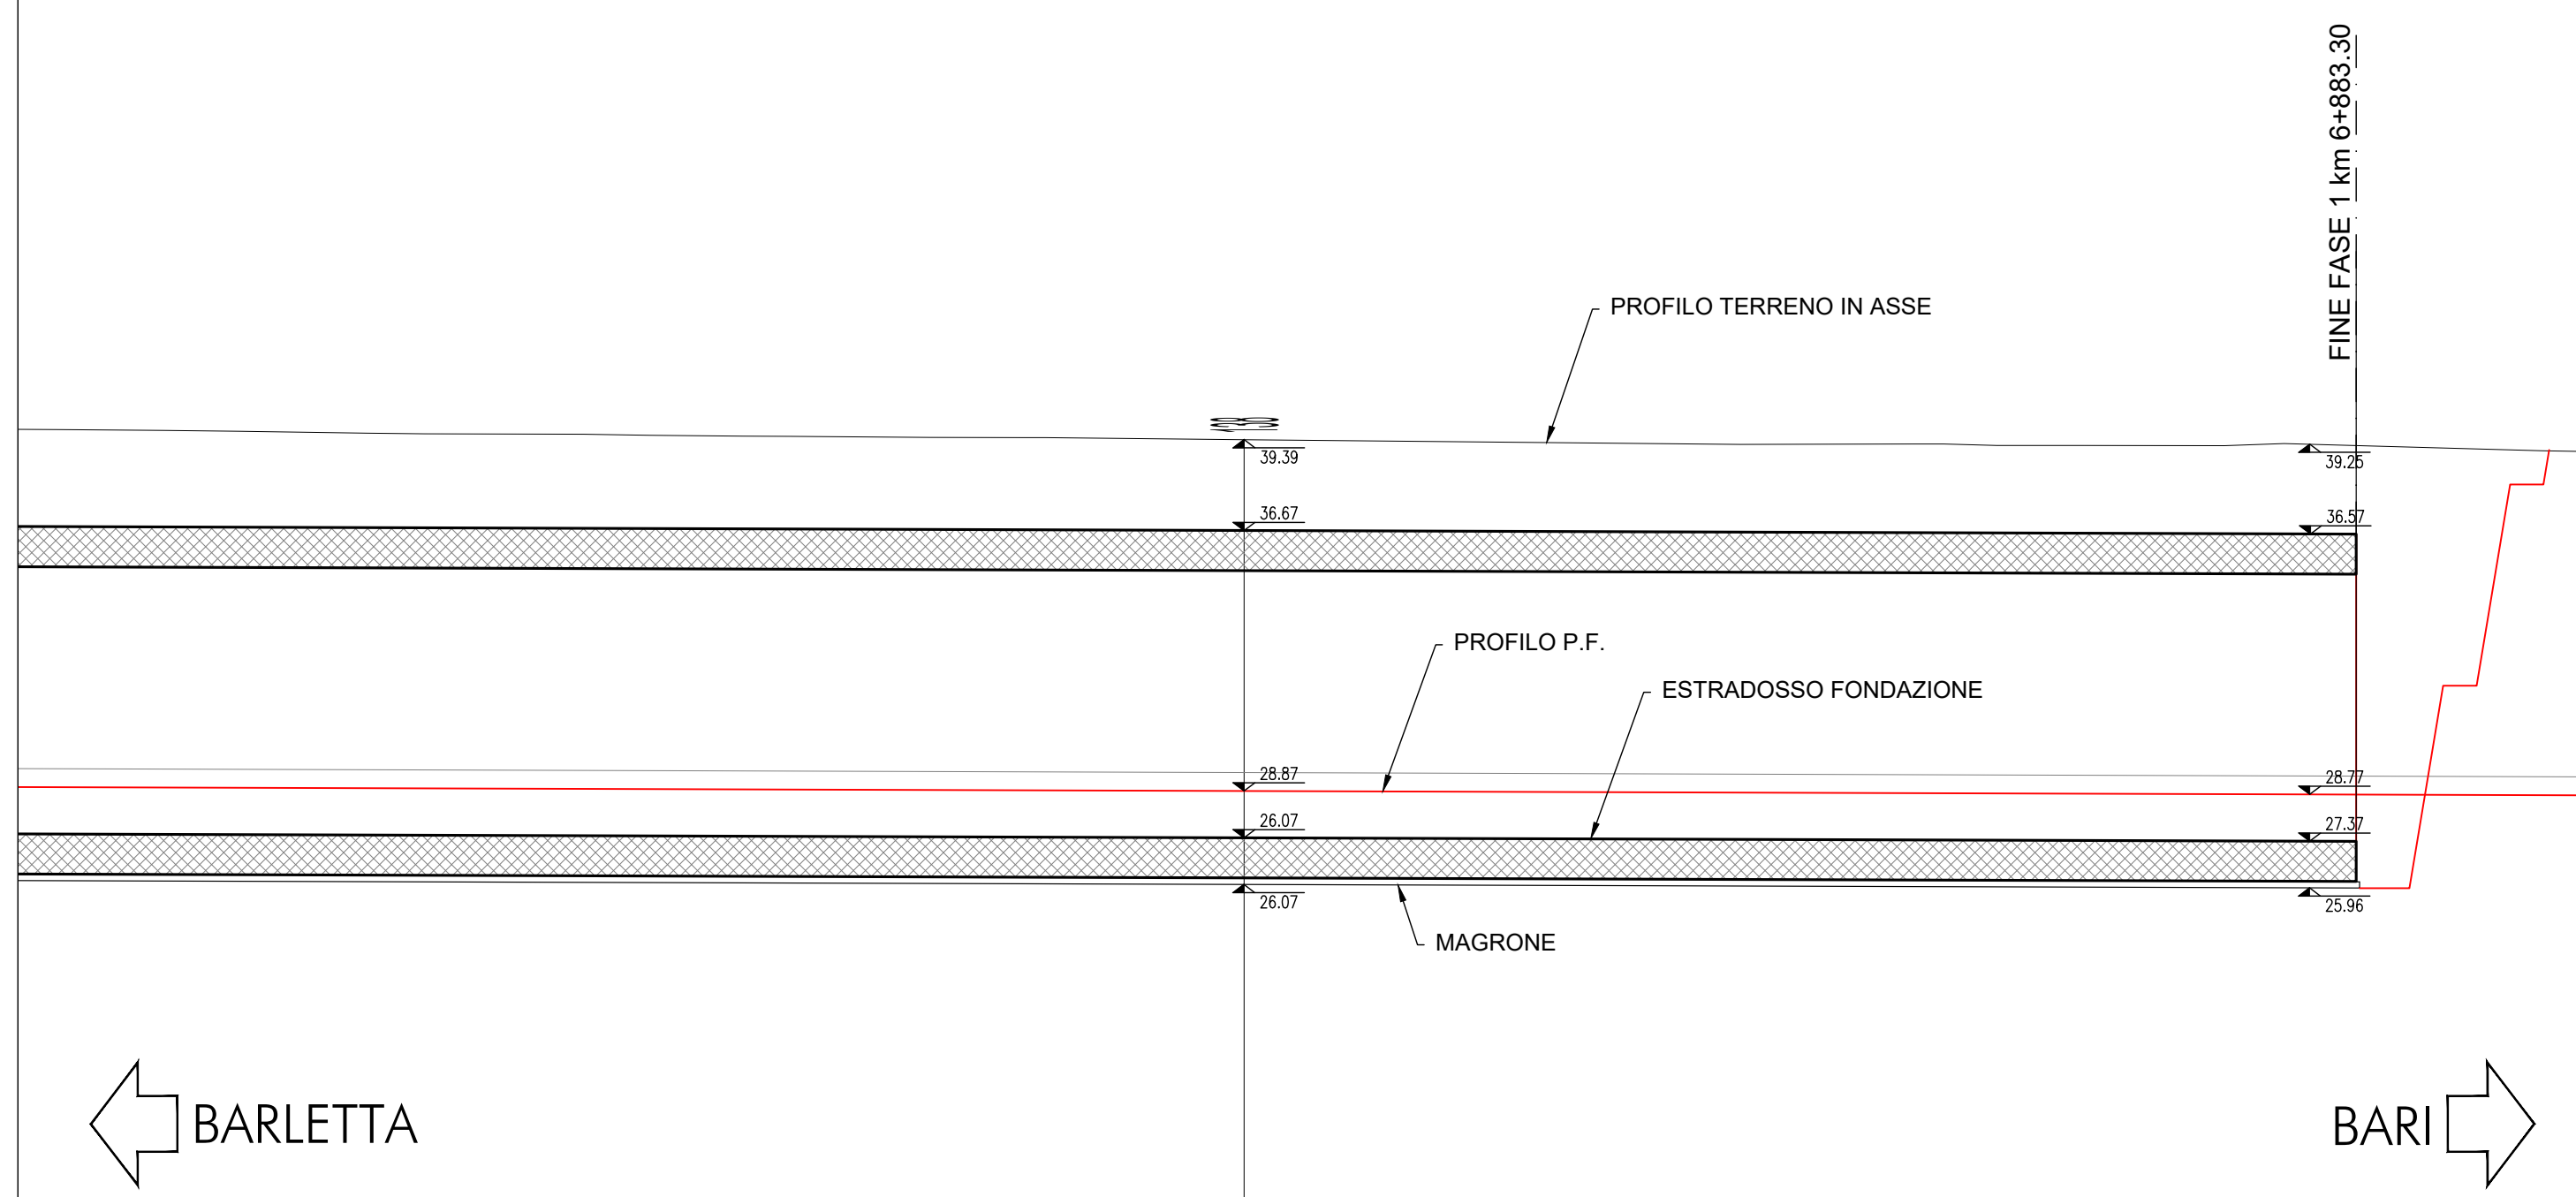


FASE 1:
-Realizzazione paratia;
-Scavo e realizzazione concio GA04;

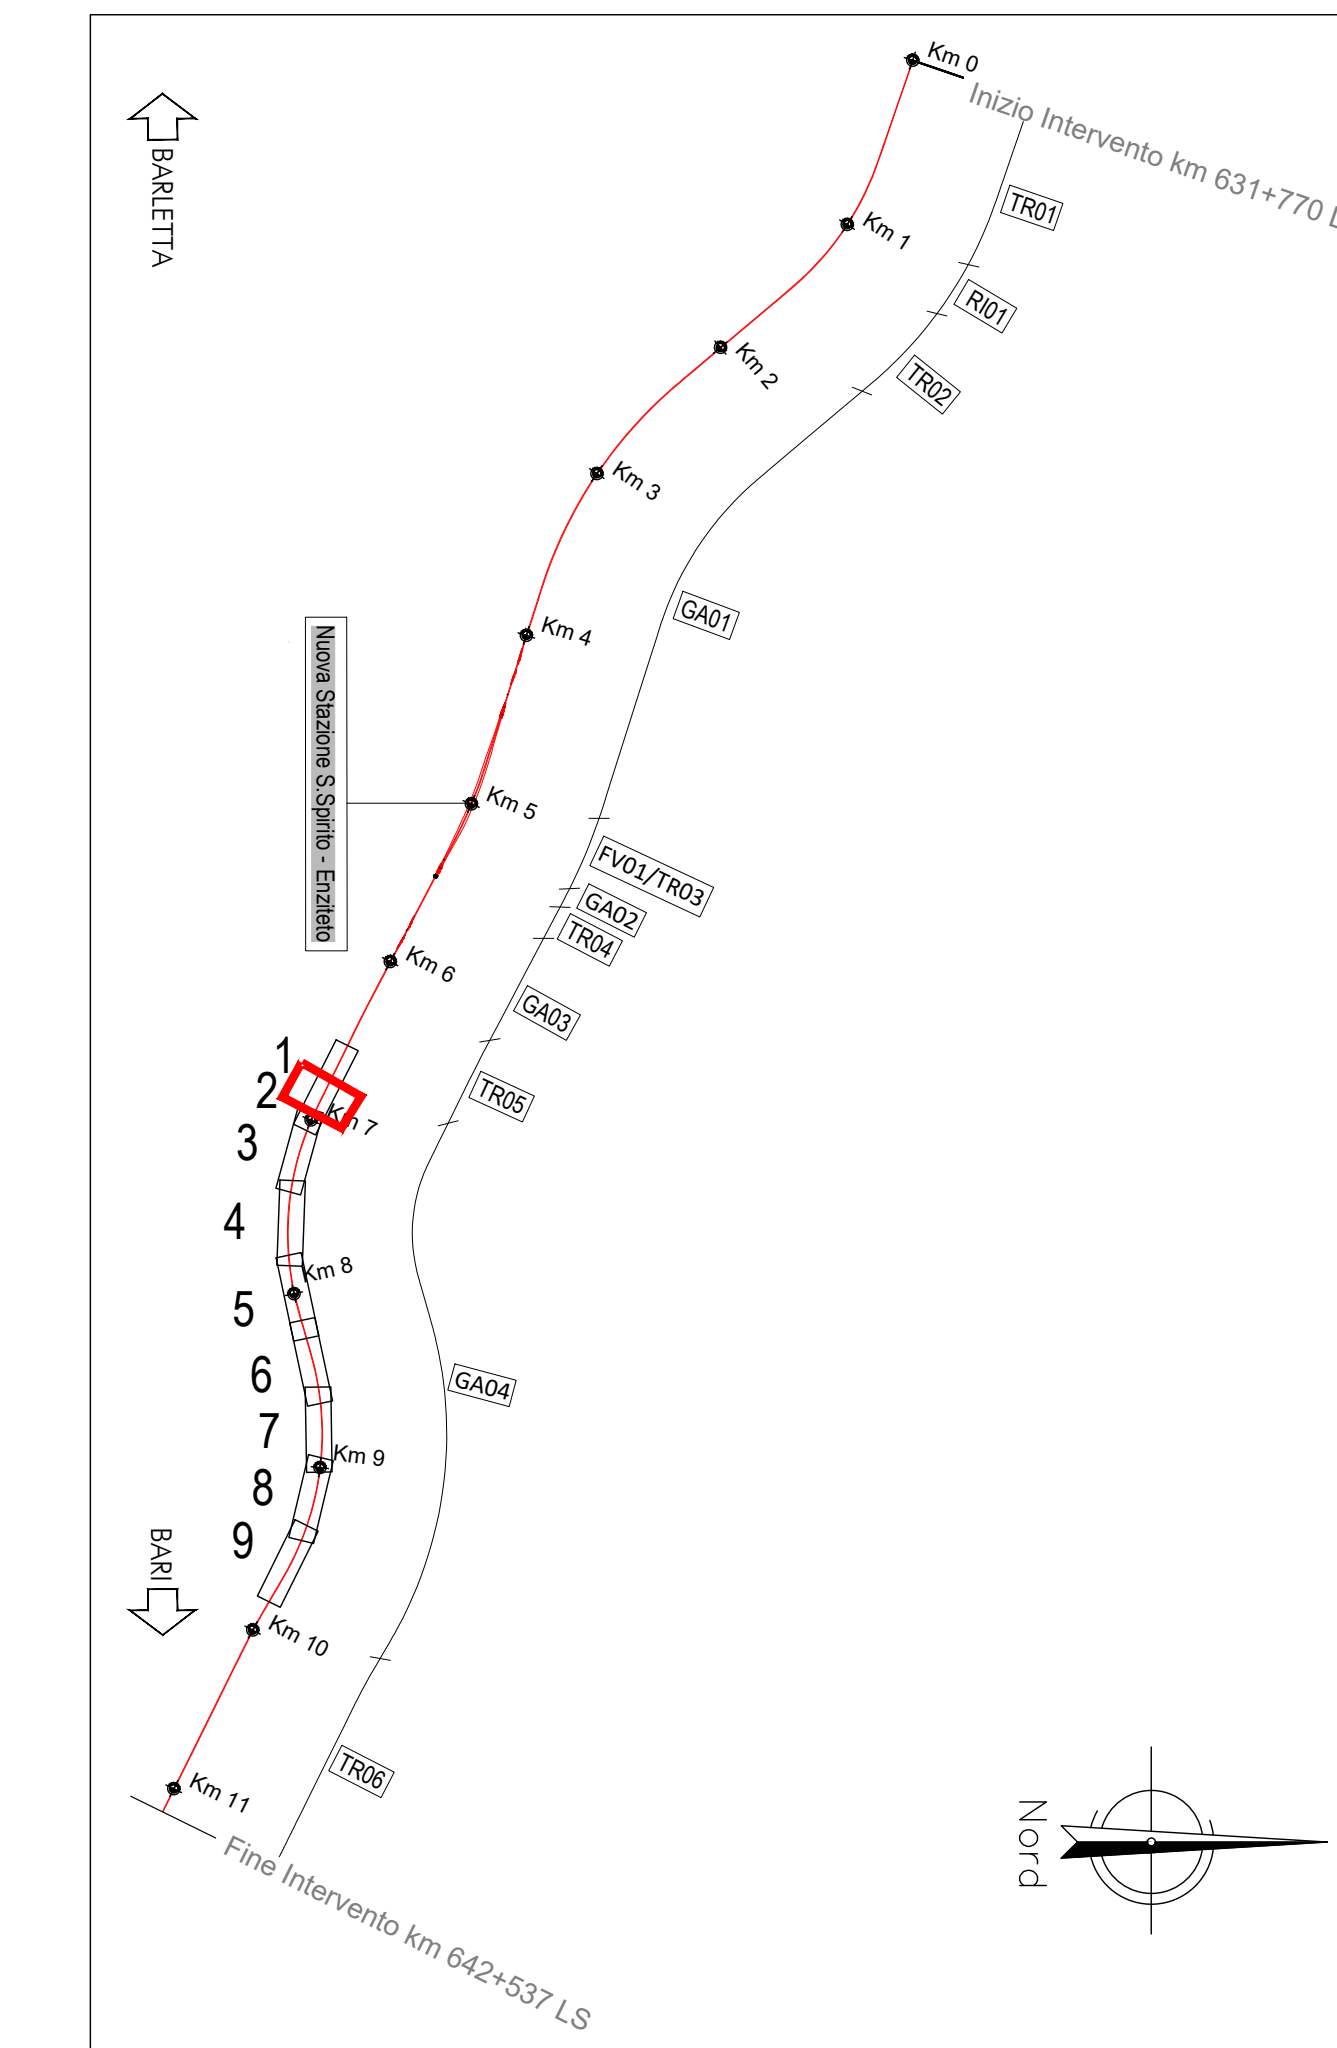


FASE 2:
-Realizzazione deviate FNB;
-Scavo e realizzazione concio GA04;

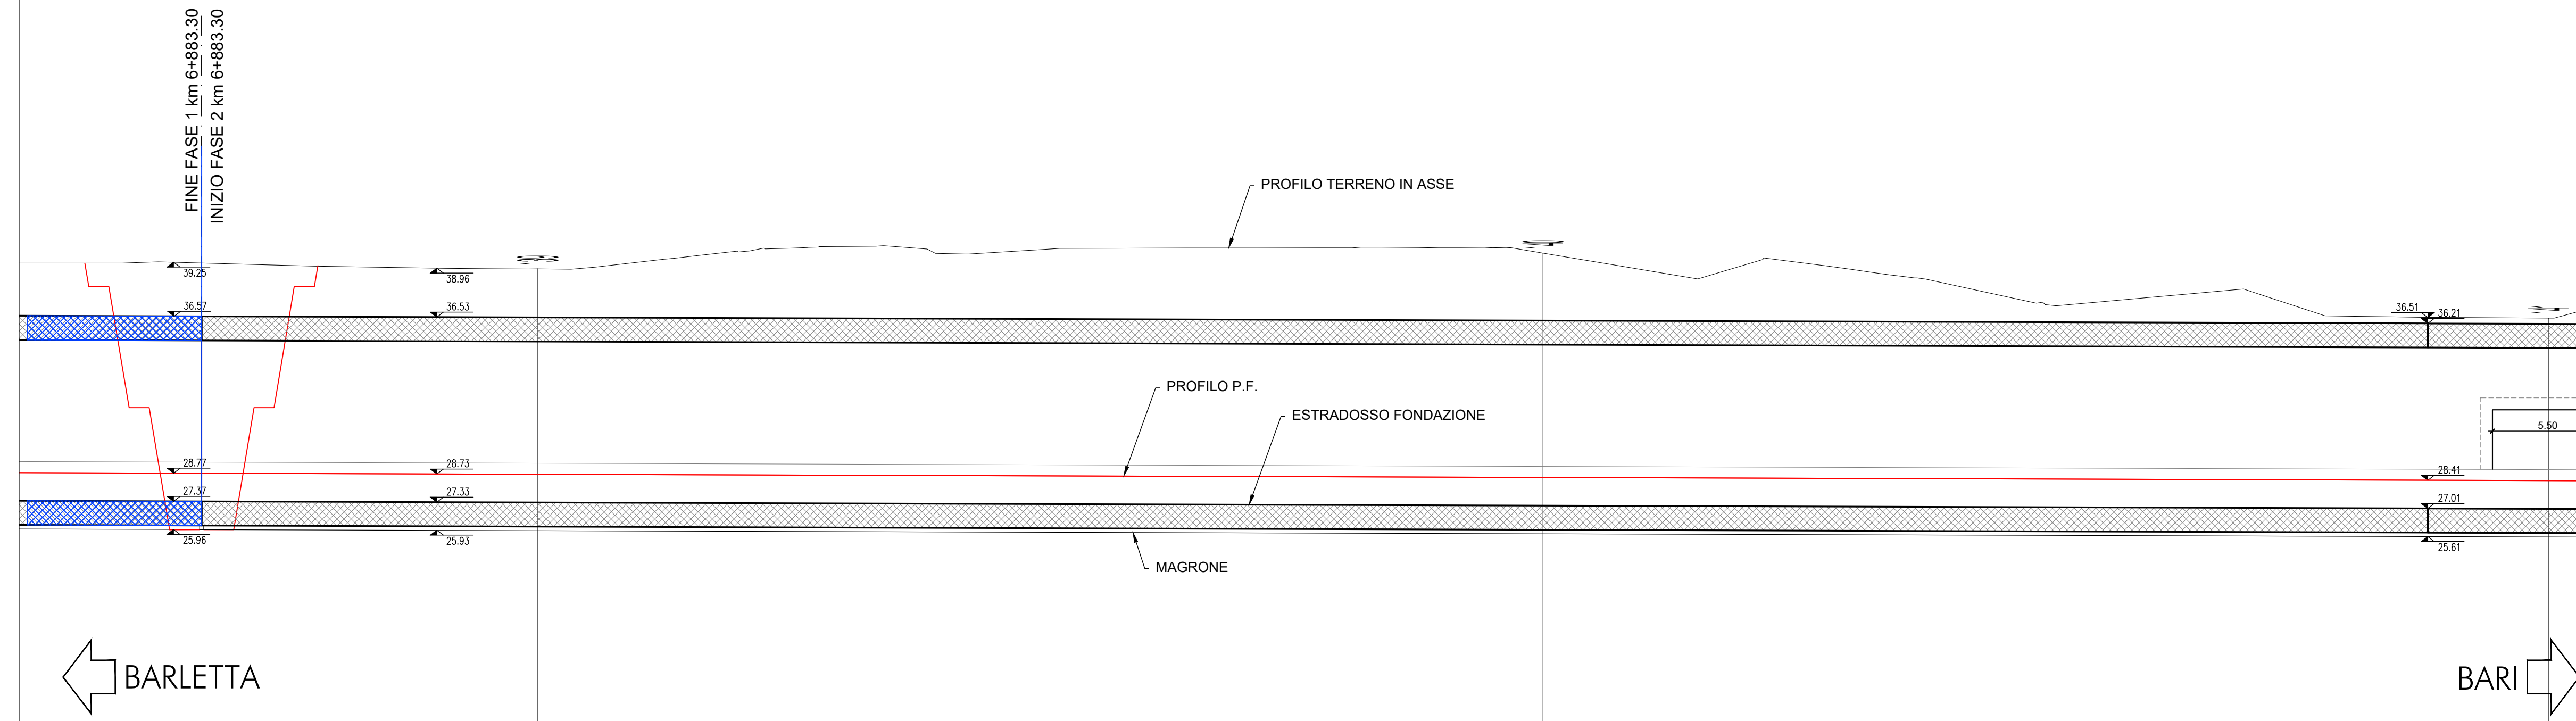


PLANIMETRIA DI PROGETTO
SCALA 1:500

FASE 1:
-Realizzazione paratia;
-Scavo e realizzazione concio GA04;

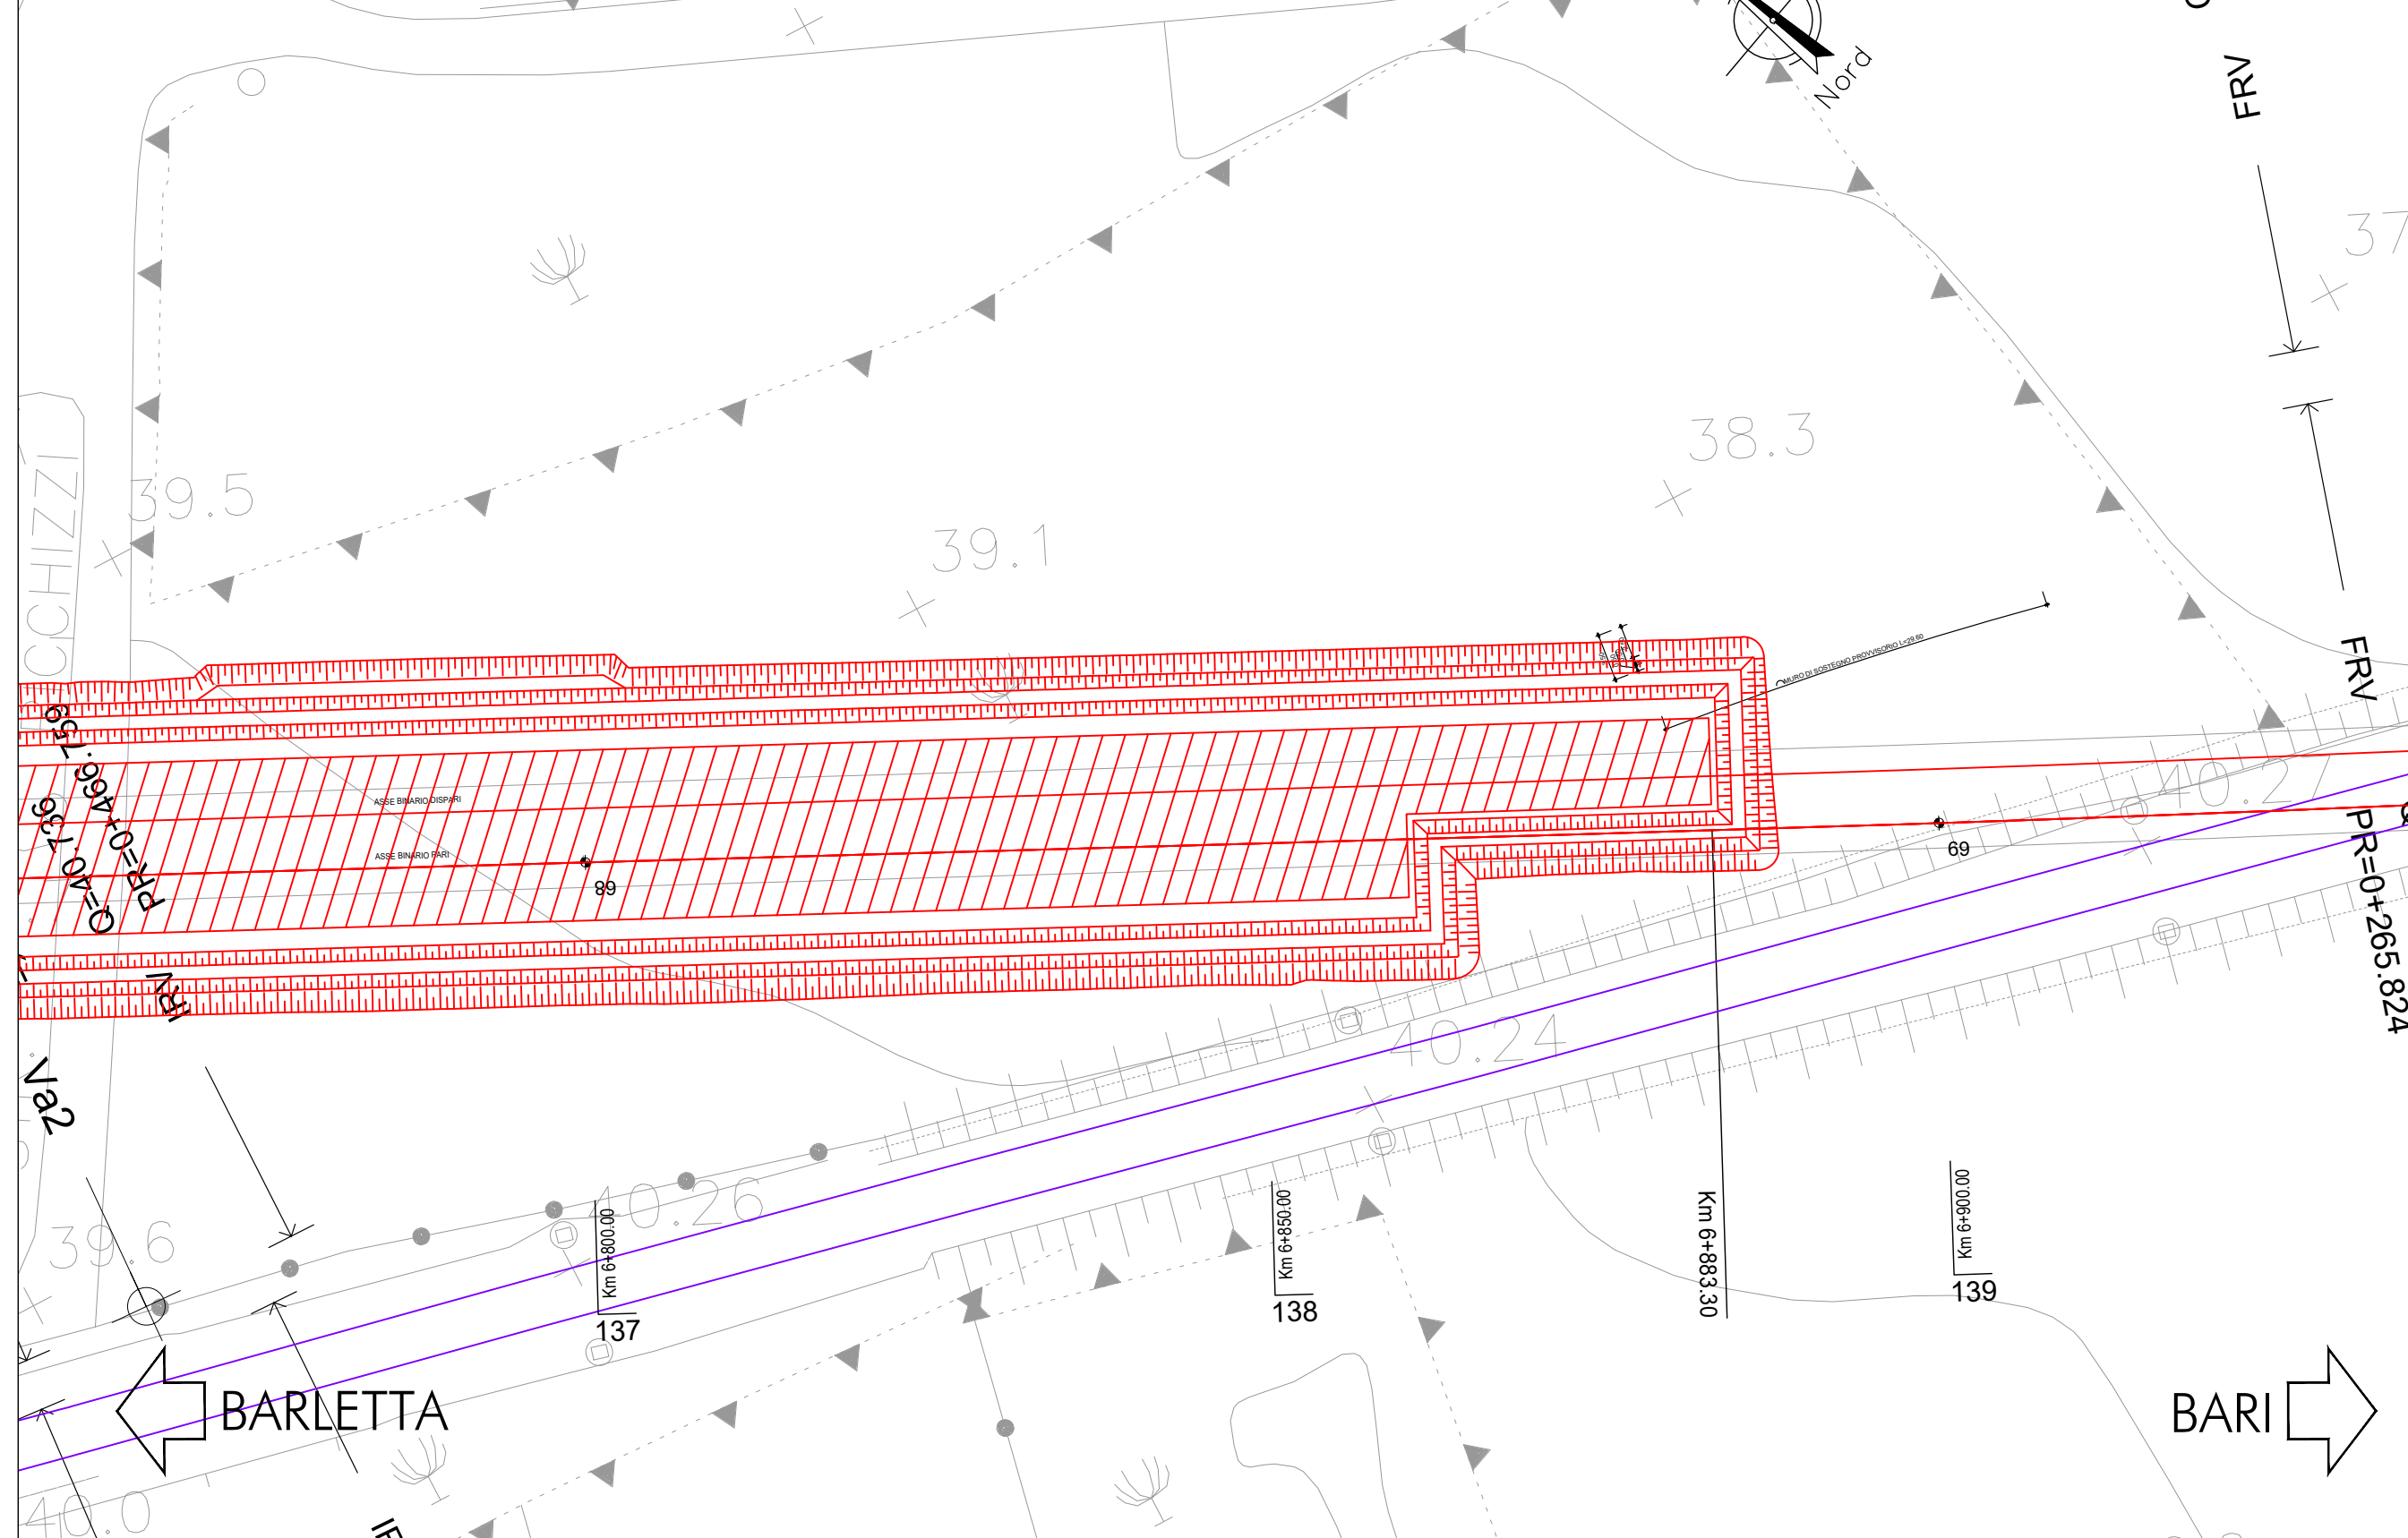


PLANIMETRIA DI PROGETTO
SCALA 1:500

FASE 2:
-Realizzazione deviate FNB;
-Scavo e realizzazione concio GA04;

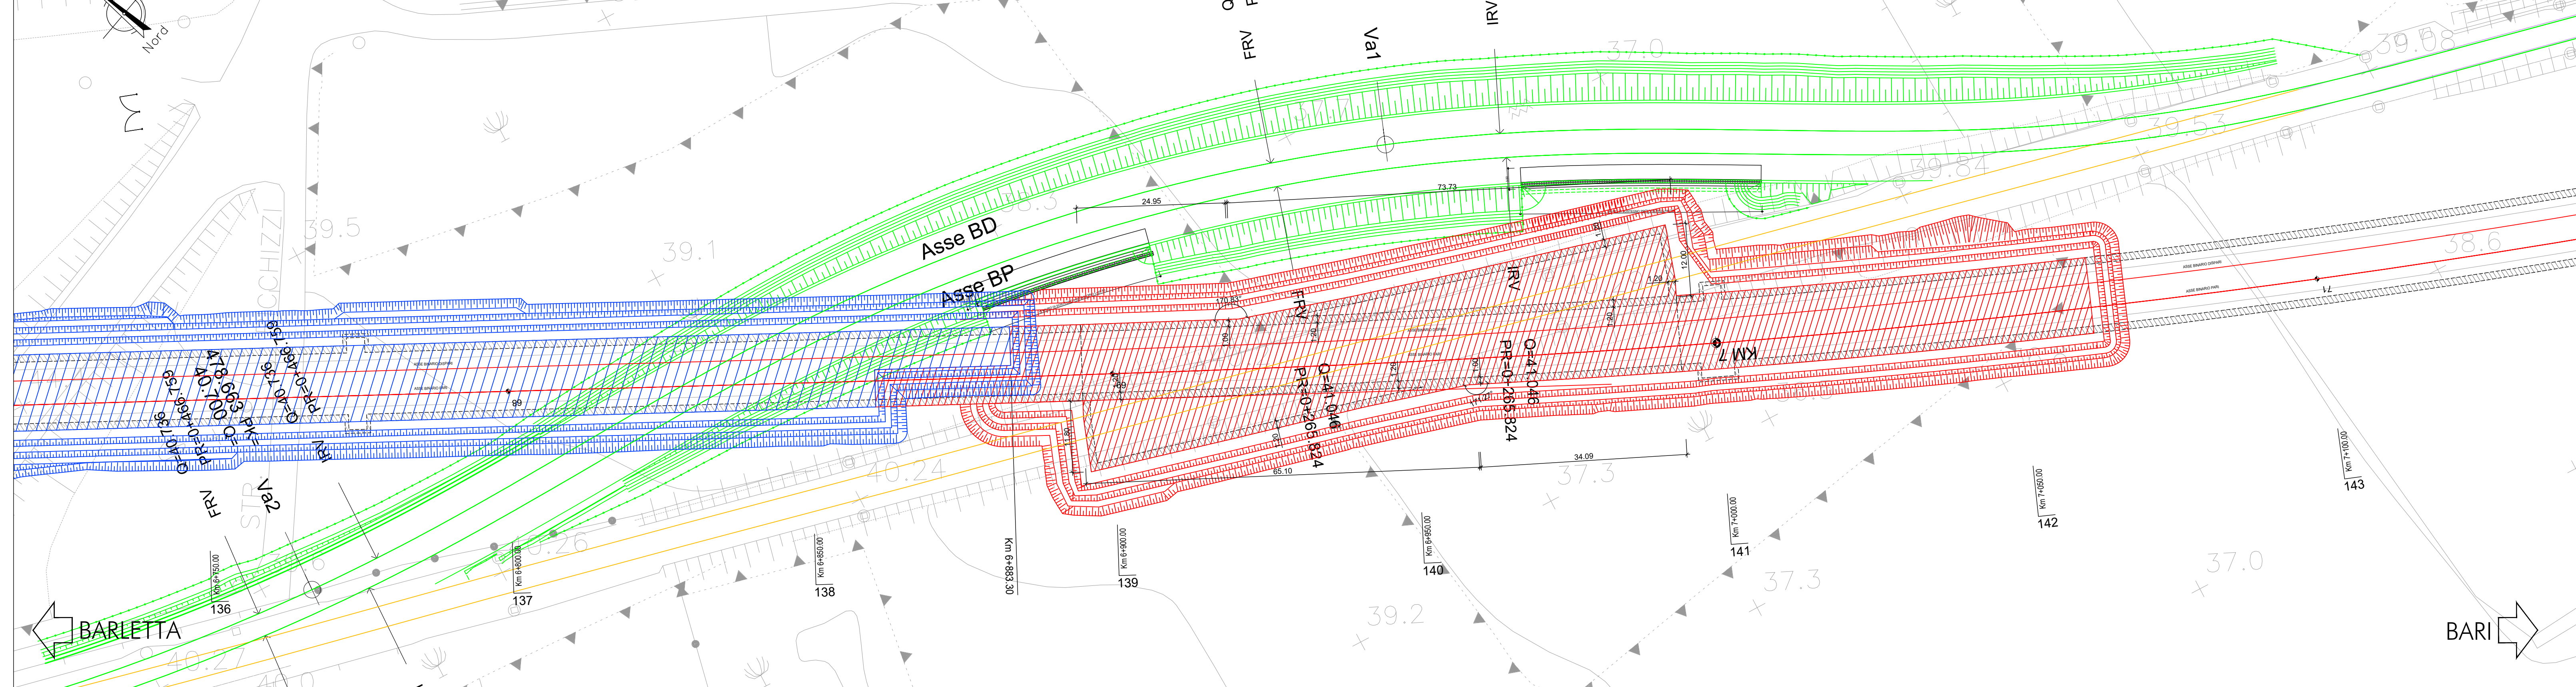

PLANIMETRIA DI PROGETTO
SCALA 1:500

FASE 3:
-Ripristino linea FNB;

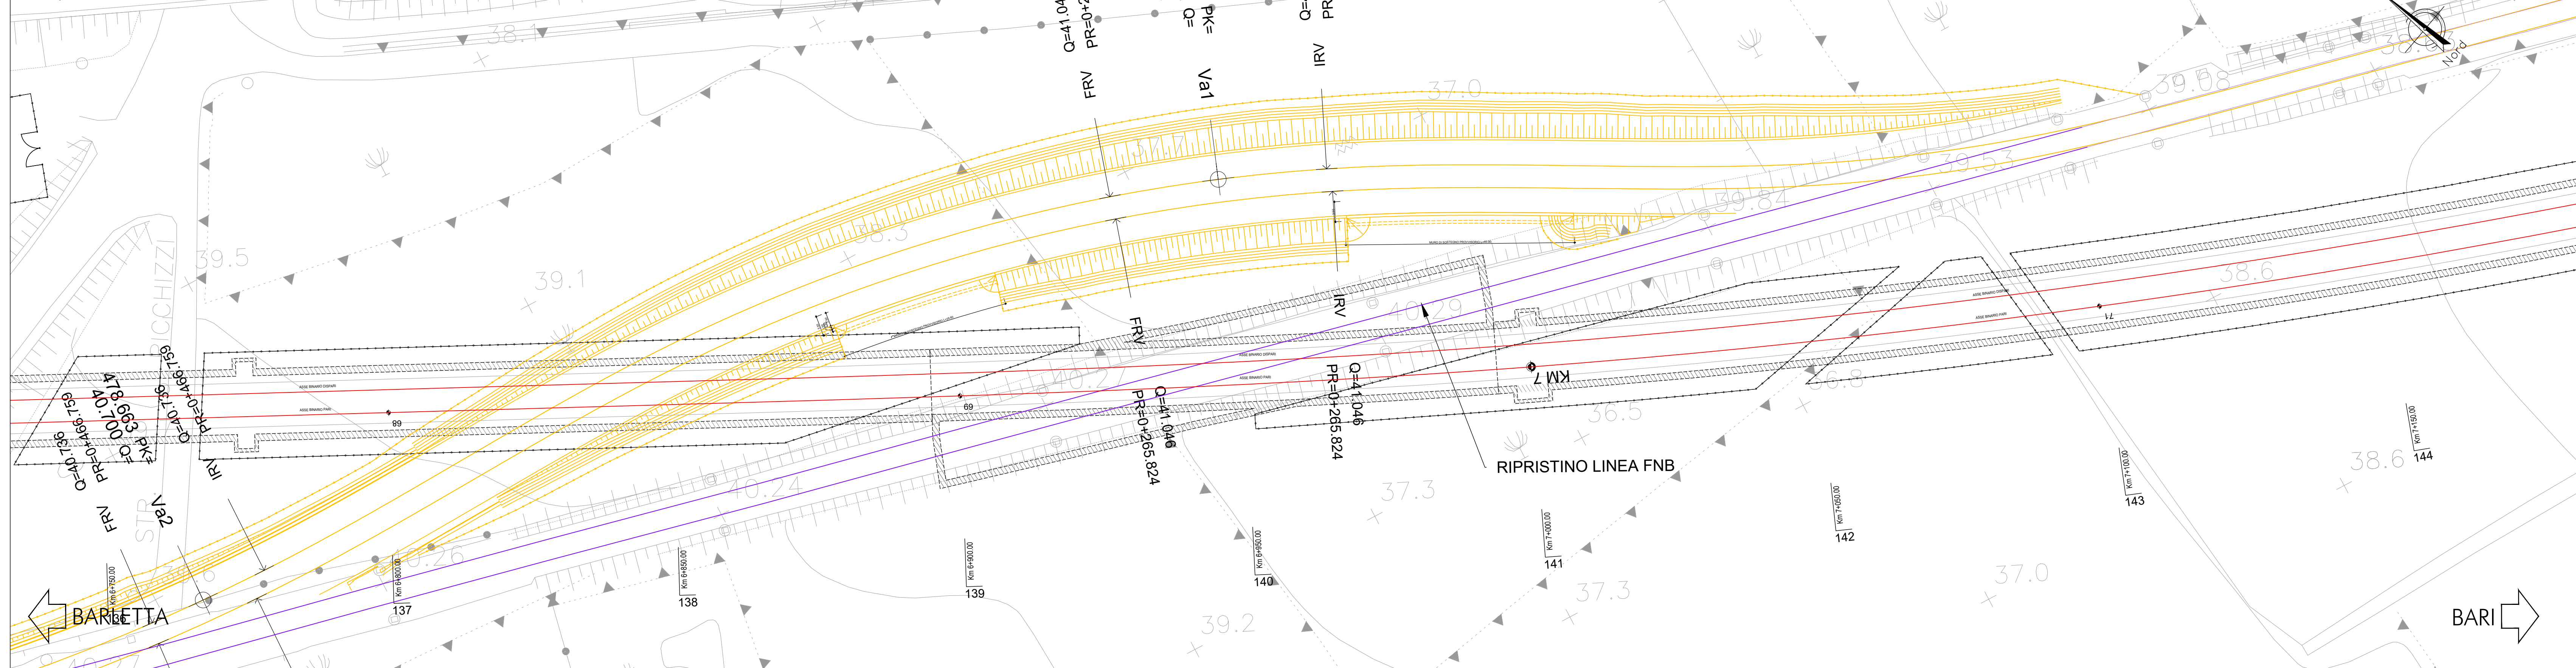

LEGENDA

- COSTRUZIONI NELLA FASE DI ESAME
- REALIZZATO DELLA FASE PRECEDENTE
- ESERCIZIO PROVVISORIO
- DEMOLIZIONI

COMMITTENTE:
RFI
GRUPPO FERROVIARIE DELLO STATO ITALIANO

PROGETTAZIONE:
ITALFERR
GRUPPO FERROVIARIE DELLO STATO ITALIANO

INFRASTRUTTURE FERROVIARIE STRATEGICHE DEFINITE DALLA LEGGE OBIETTIVO N. 443/01 e s.m.i.

S.O. Corpo Stradale

PROGETTO DEFINITIVO

NODO DI BARI
BARI NORD - VARIANTE SANTO SPIRITO PALESE

GALLERIE ARTIFICIALI
GA04 - GALLERIA ARTIFICIALE
Sezioni fasi costruttive GA04B a farfalla

SCALA:
varie

Rev.	Descrizione	Redatto	Data	Verificato	Data	Approvato	Data	Autorizzato Data
A	Emissione		21/07/2013		21/07/2013		21/07/2013	20/09/2013
B	Emissione 10 per At		21/07/2013		21/07/2013		21/07/2013	20/09/2013

File: IADR00029PZGA0400010B (n. Elab.: