




Planimetria Scala 1:1000
 • chiusura rampe di accesso al cavalcavia di Via di Torre Brengola
 • Scavo rilevato stradale

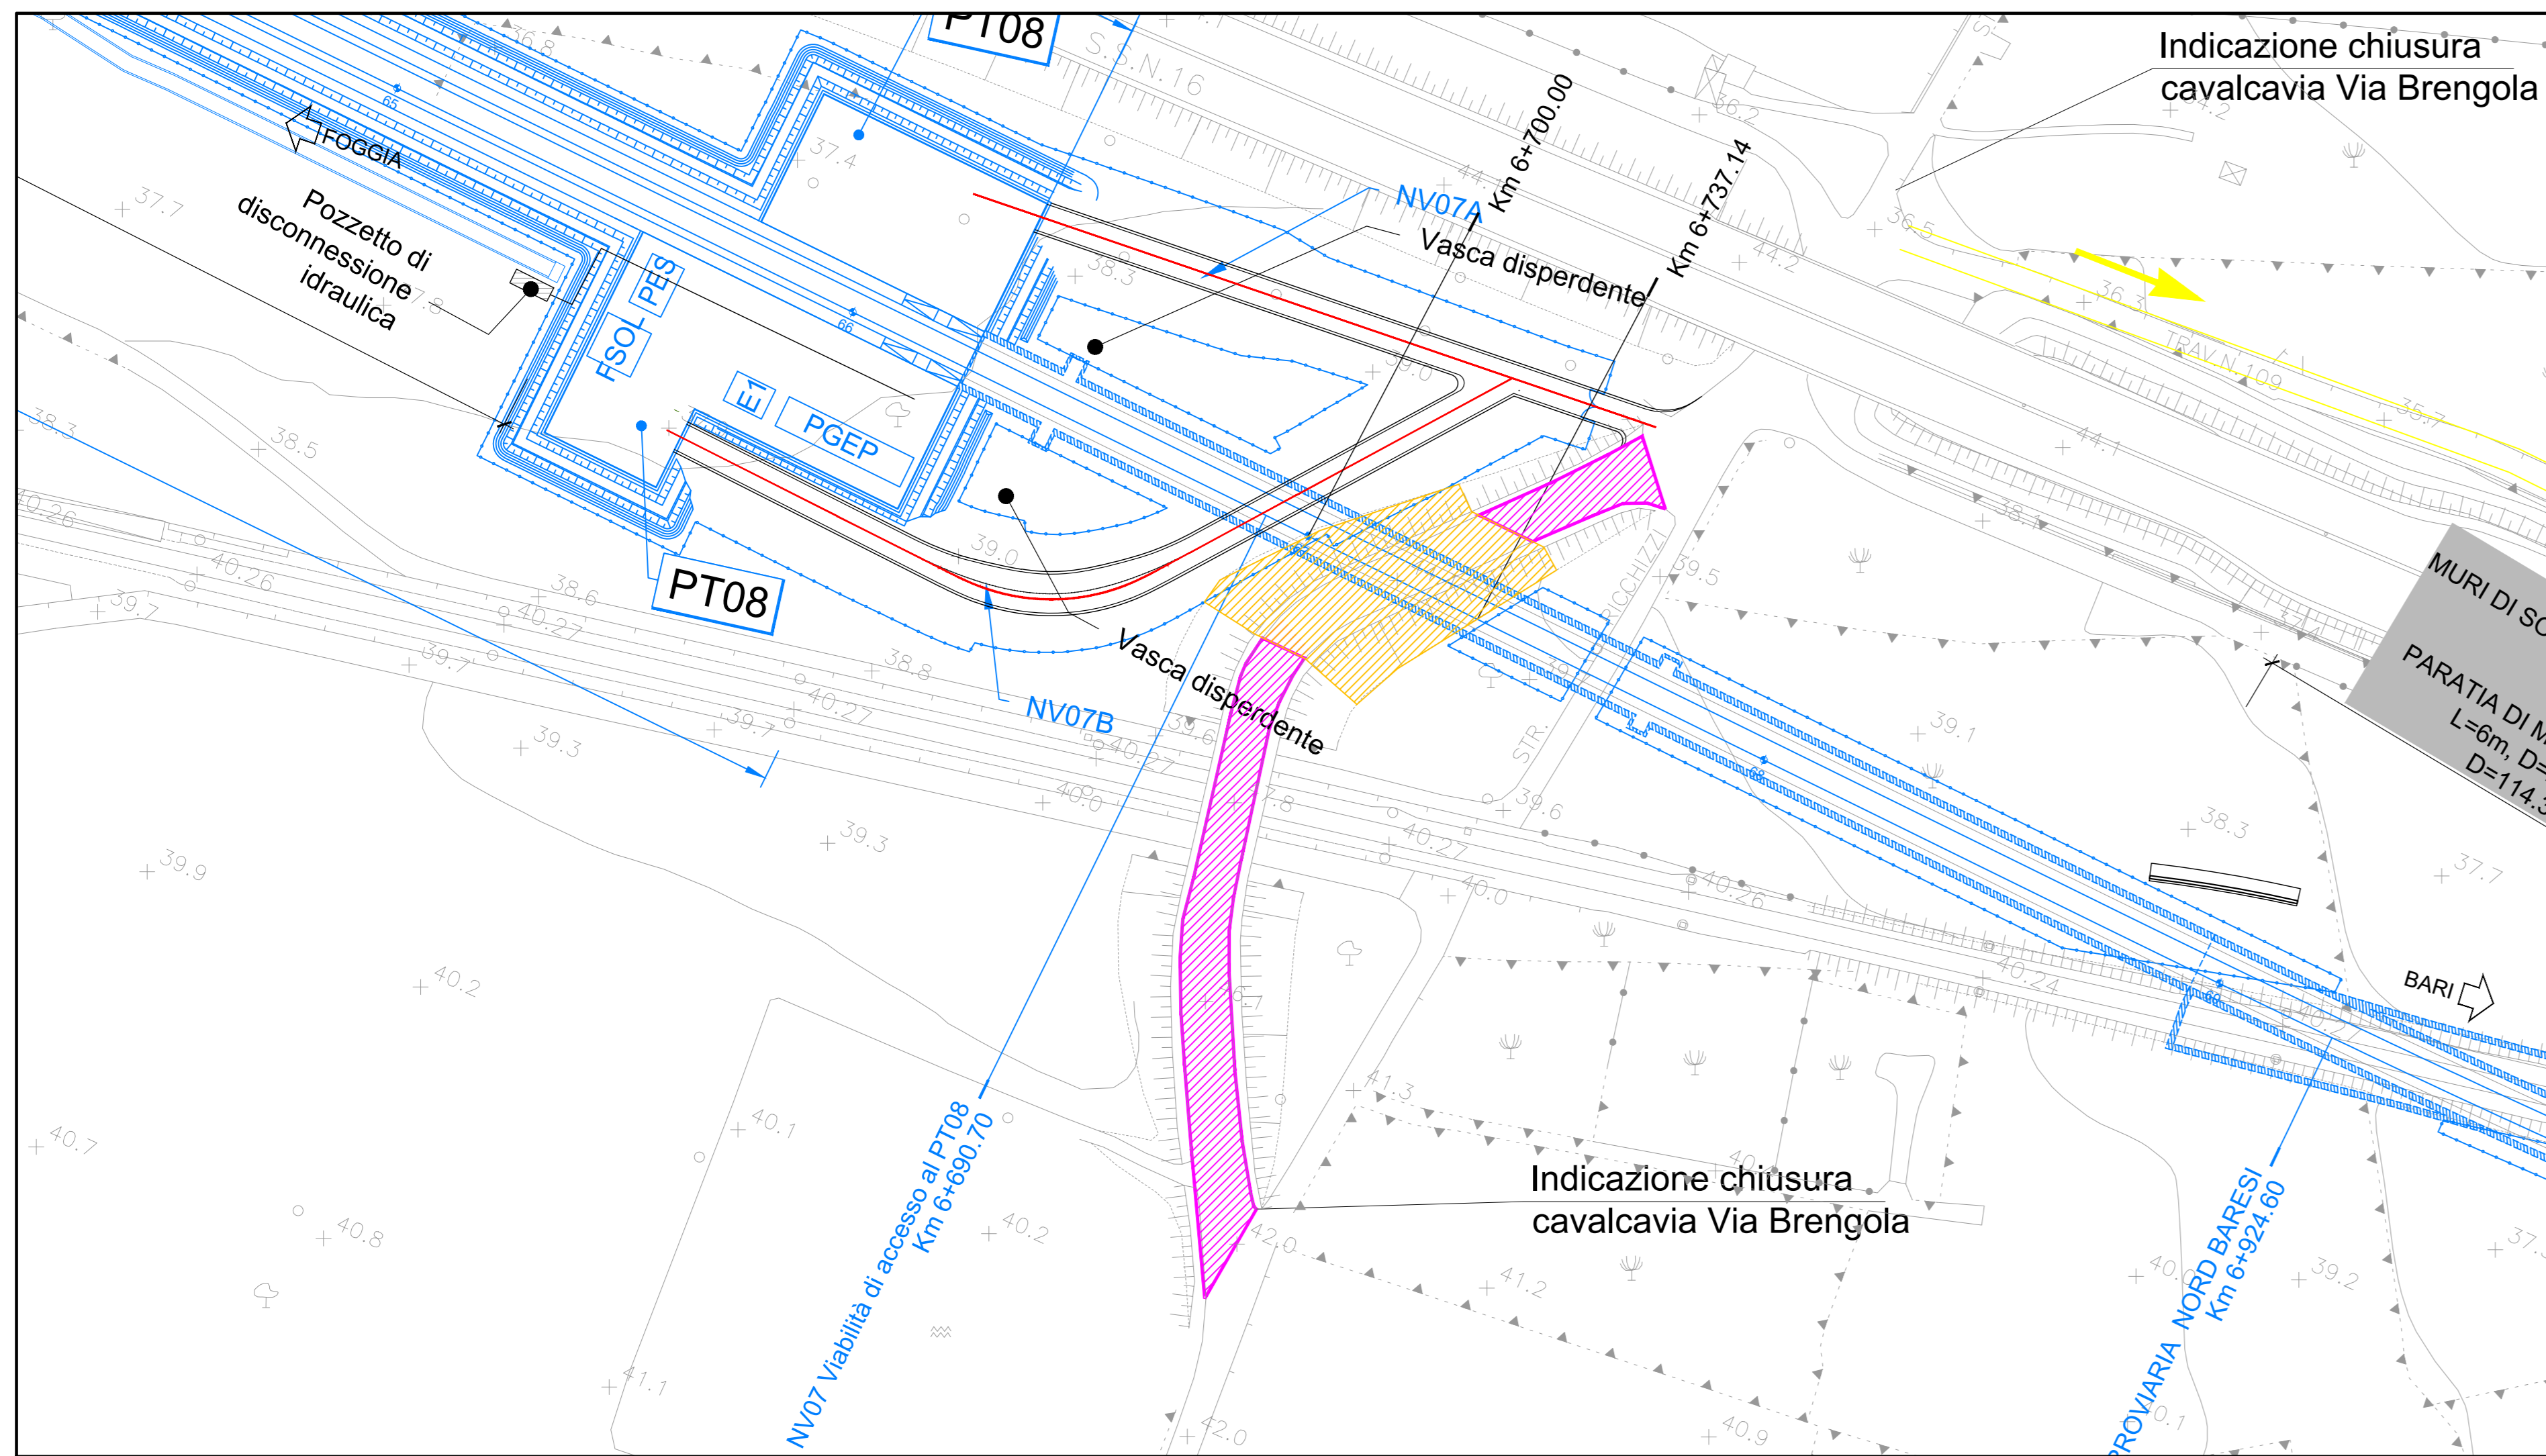

Planimetria Scala 1:5000
 • chiusura Cavalcavia Via di Torre Brengola
 • Schema viabilità alternativa
 • Scavo rilevato stradale

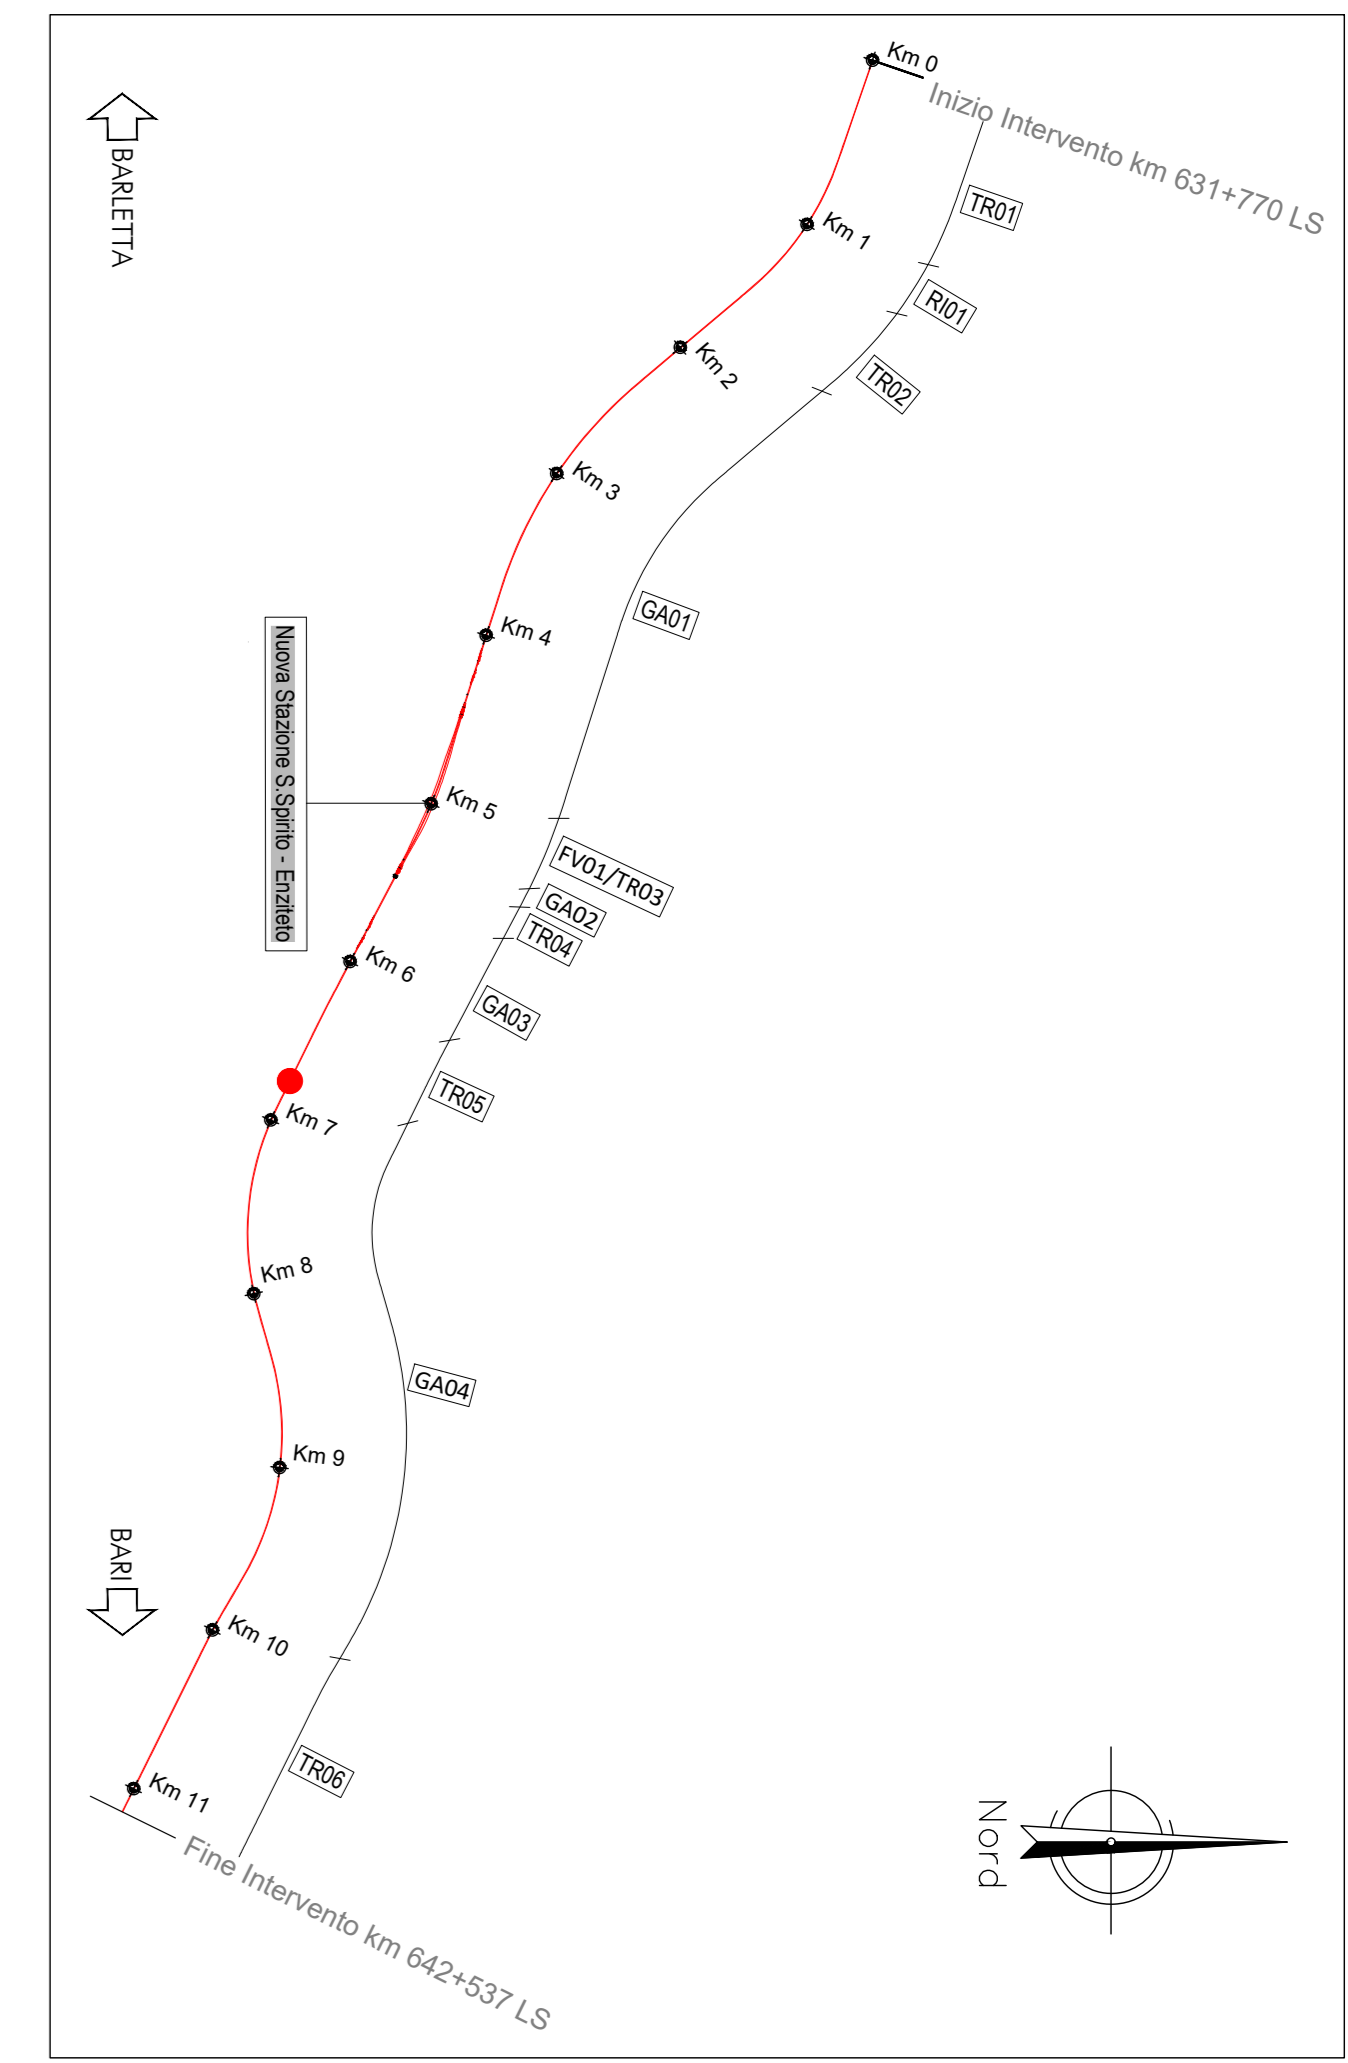

SEZIONI SCALA 1:500

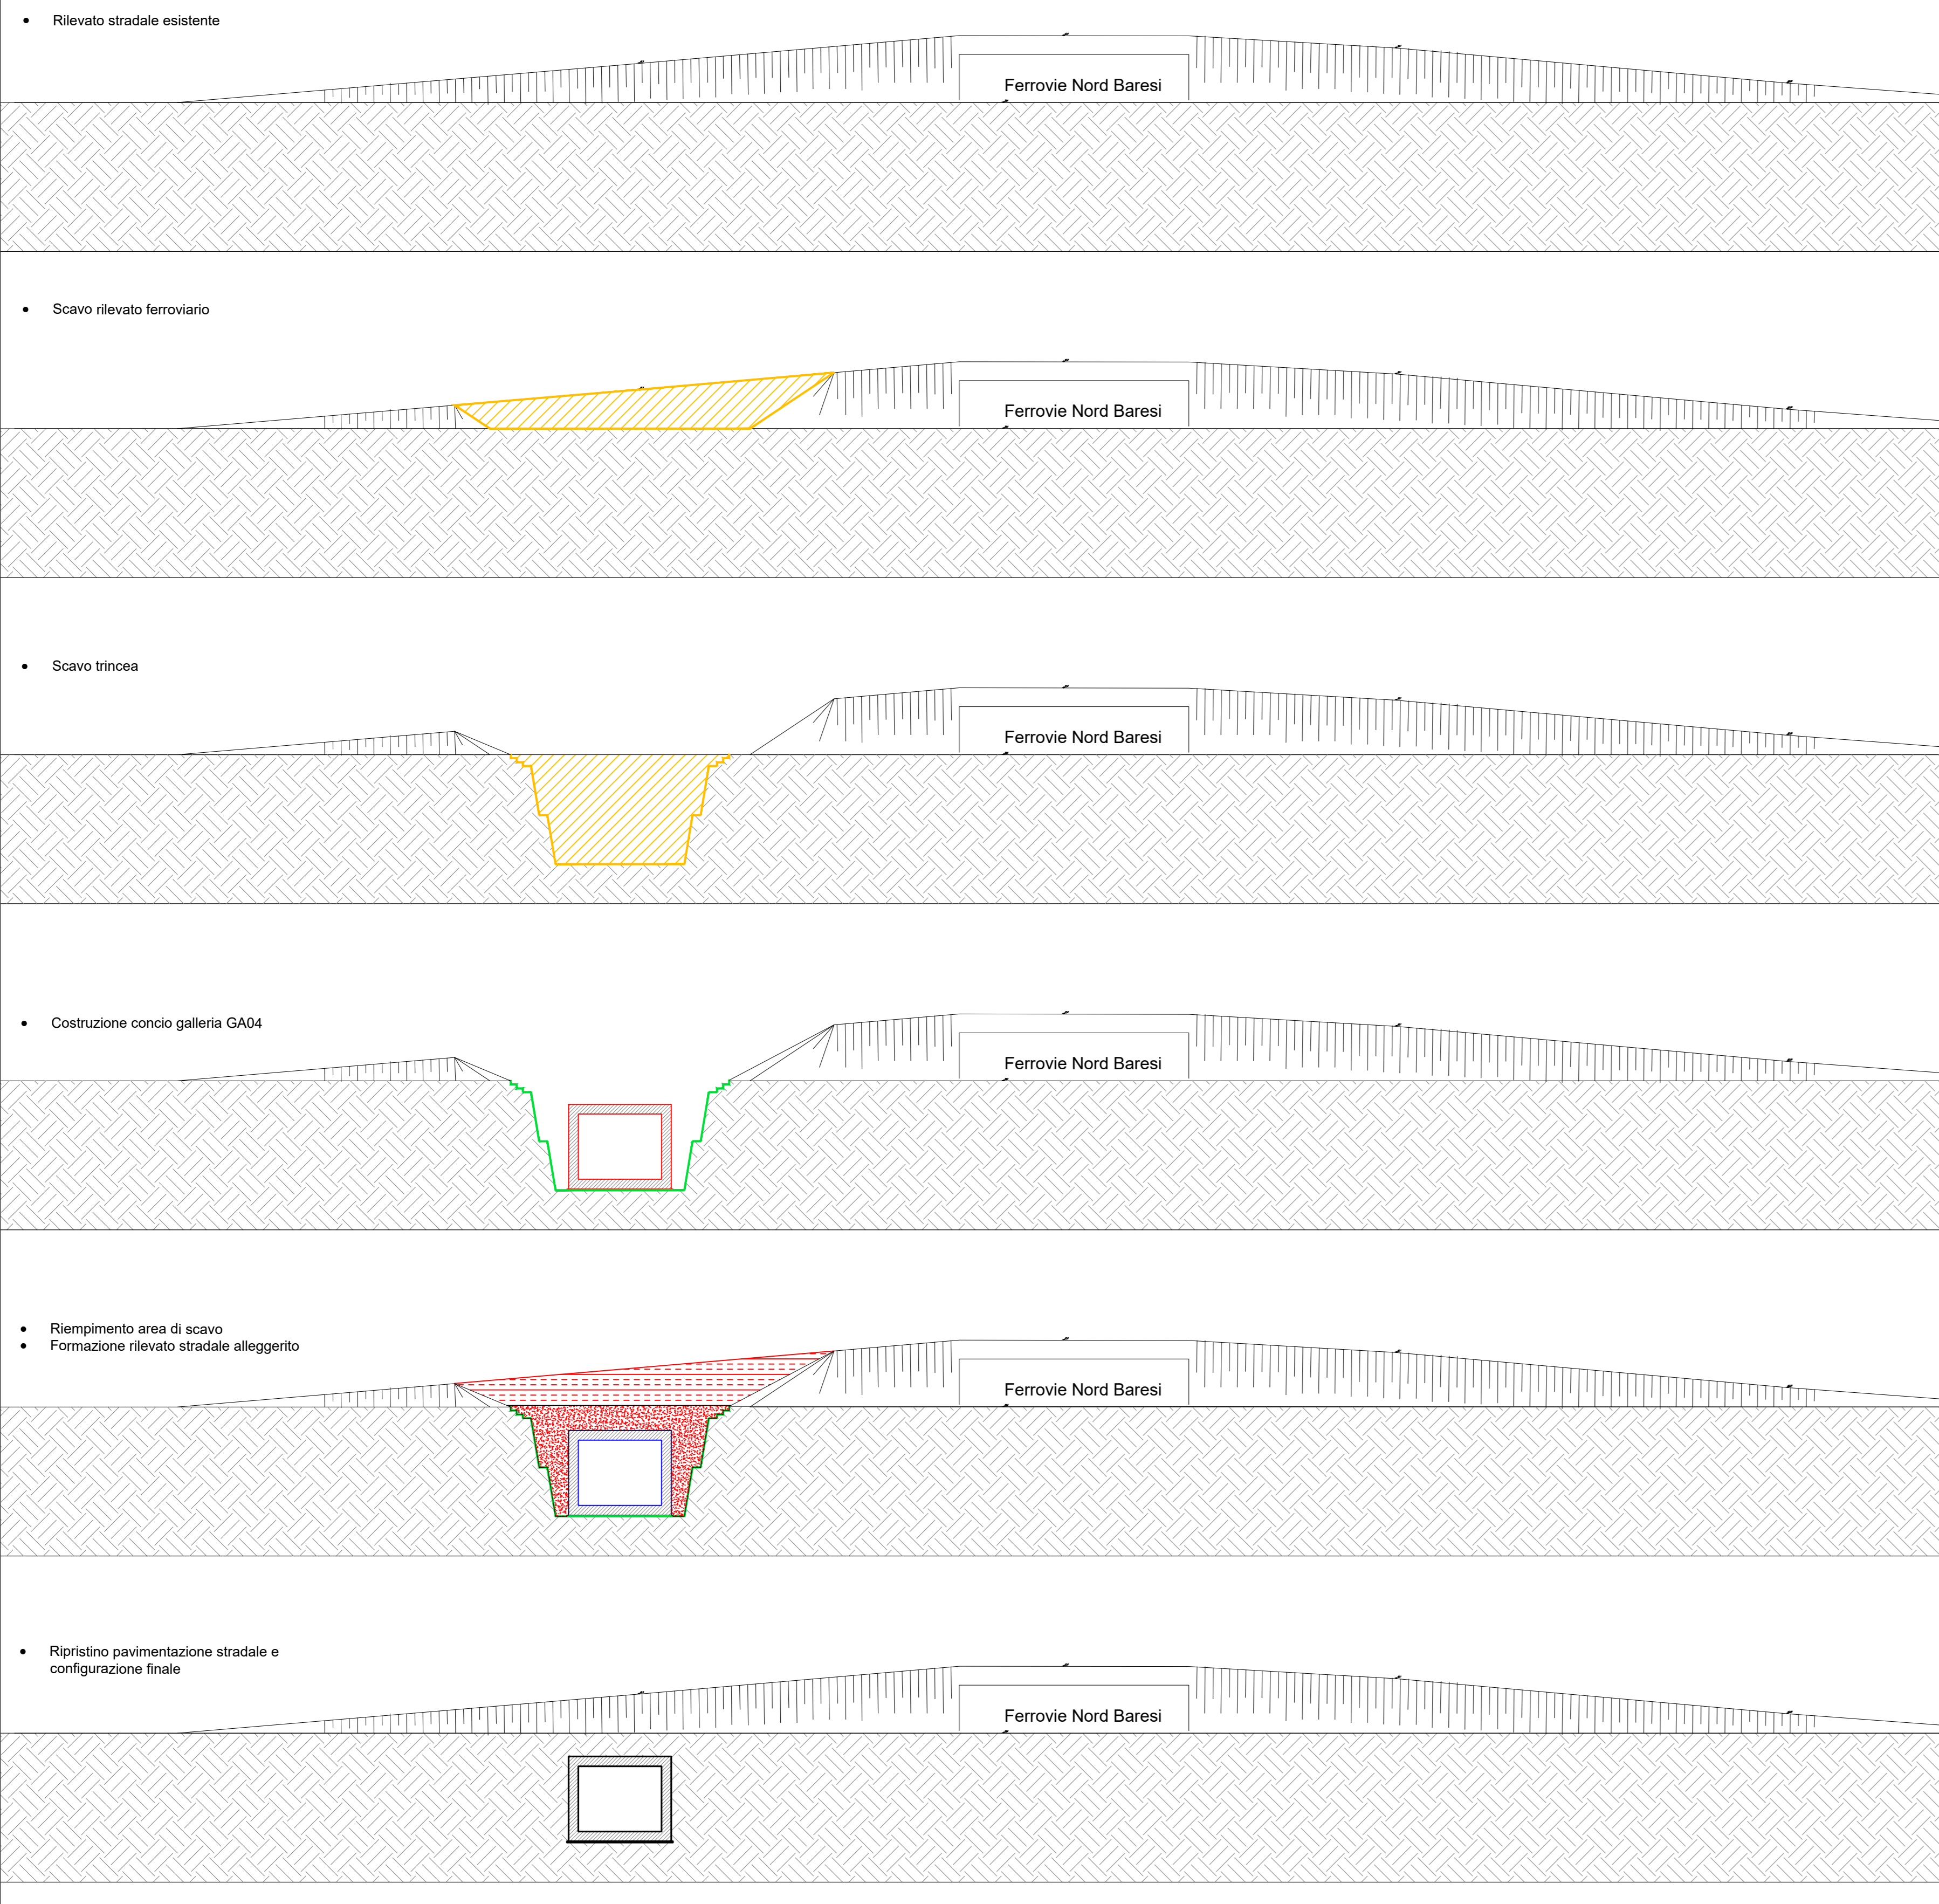

LEGENDA 'VIABILITA' ALTERNATIVA IN FASE DI CANTIERE

- VIABILITA'
- AREA CHIUSA AL TRAFFICO

LEGENDA FASI COSTRUTTIVE

- Costruzione
- Provisorio
- Realizzato
- Demolito

COMMITTENTE:



PROGETTAZIONE:



INFRASTRUTTURE FERROVIARIE STRATEGICHE DEFINITE
 DALLA LEGGE OBIETTIVO N. 443/01 e s.m.i.

S.O. Corpo Stradale

PROGETTO DEFINITIVO

NODO DI BARI
 BARI NORD - VARIANTE SANTO SPIRITO PALESE

GALLERIE ARTIFICIALI
 GA04 - GALLERIA ARTIFICIALE

Sezioni fasi costruttive - Fasi di traffico Strada Torre Brendola- Str. Ricchizzi

SCALA:

varie

COMMESSA LOTTO FASE ENTE TIPO DOC. OPERA/DISCIPLINA Progr. REV.

IADR 00 D 29 PZ GA0400 011 B

Rev.	Descrizione	Redatto	Data	Verificato	Data	Approvato	Data	Autorizzato Data
A	Emissione	[Signature]	31/07/2023	[Signature]	31/07/2023	[Signature]	31/07/2023	29/09/2023
B	Emissione PD per AI	[Signature]	SETT 23	[Signature]	SETT 23	[Signature]	SETT 23	

File: IADR00D29PZGA040001B

n. Elab.: