
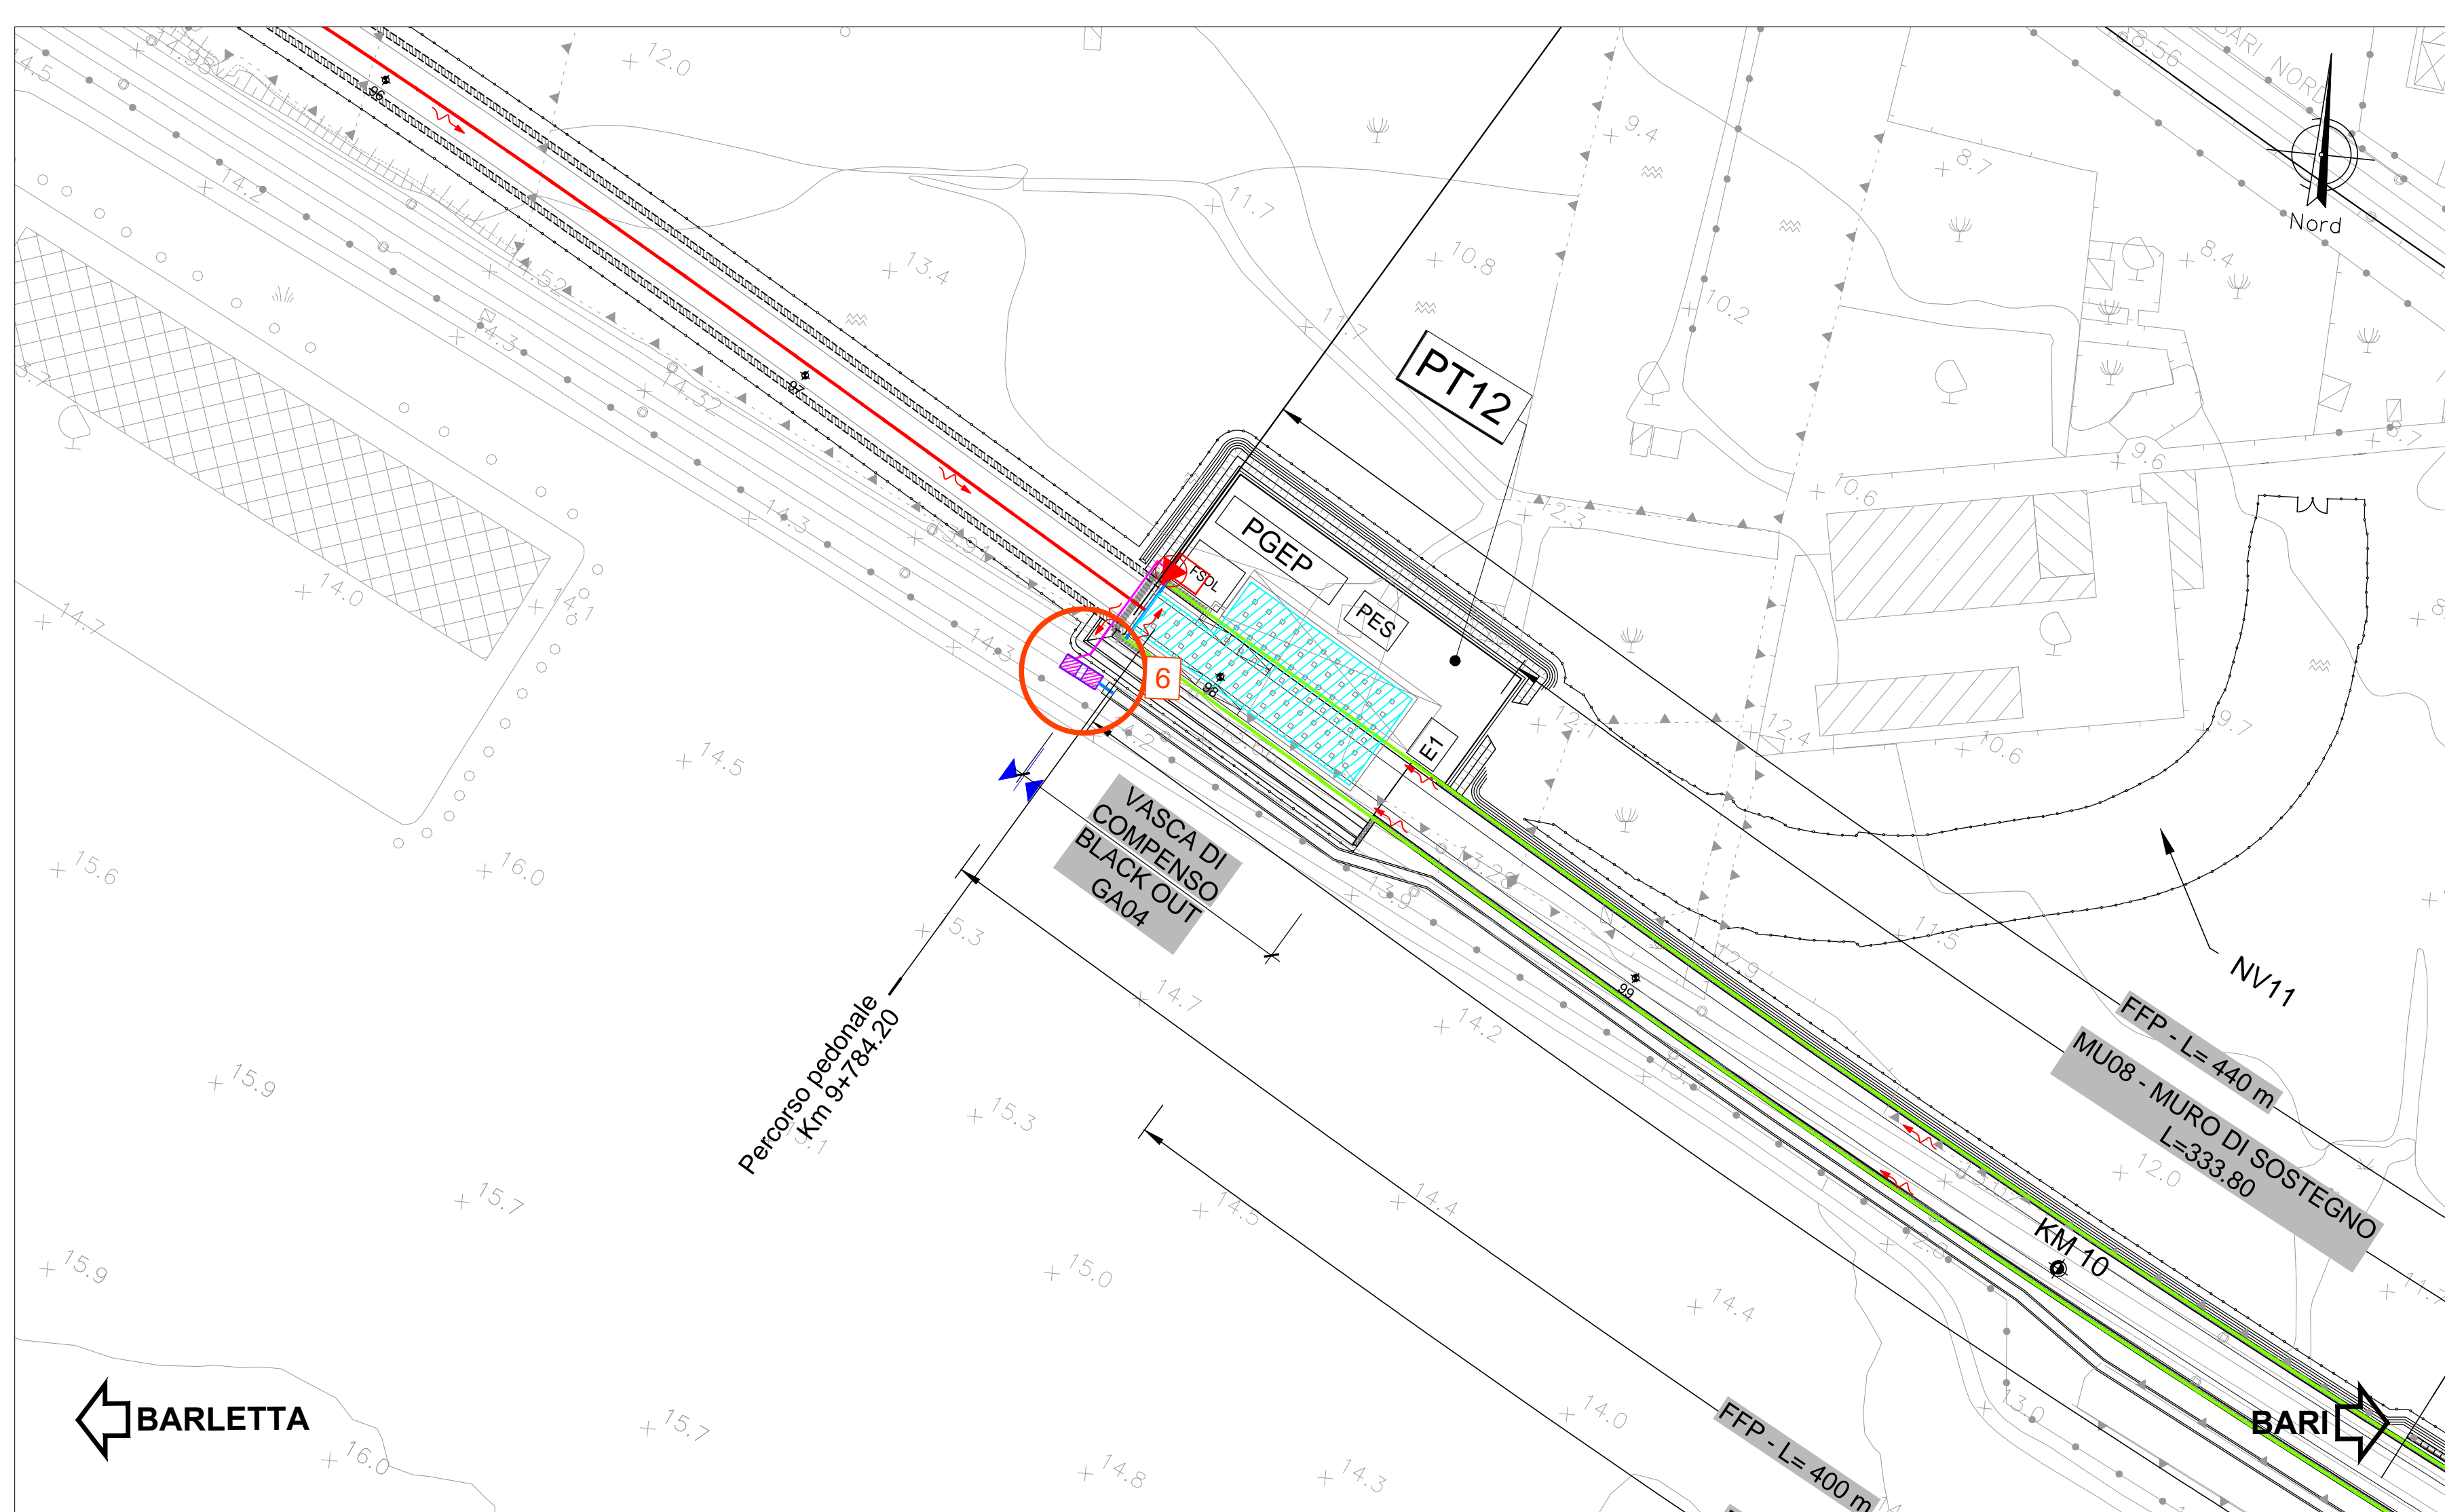
 


POZZETTO DI DISCONNESSIONE E SEPARAZIONE OLII	QUOTA COLLETTORE IN PRESSIONE	QUOTA COLLETTORE
1 - IN04	16.03	15.16
2 - IN05B	34.52	33.65
3 - IN05A	34.23	33.36
4 - IN07	36.67	35.79
5 - IN08A	36.77	35.94
6 - IN09A	13.27	12.40

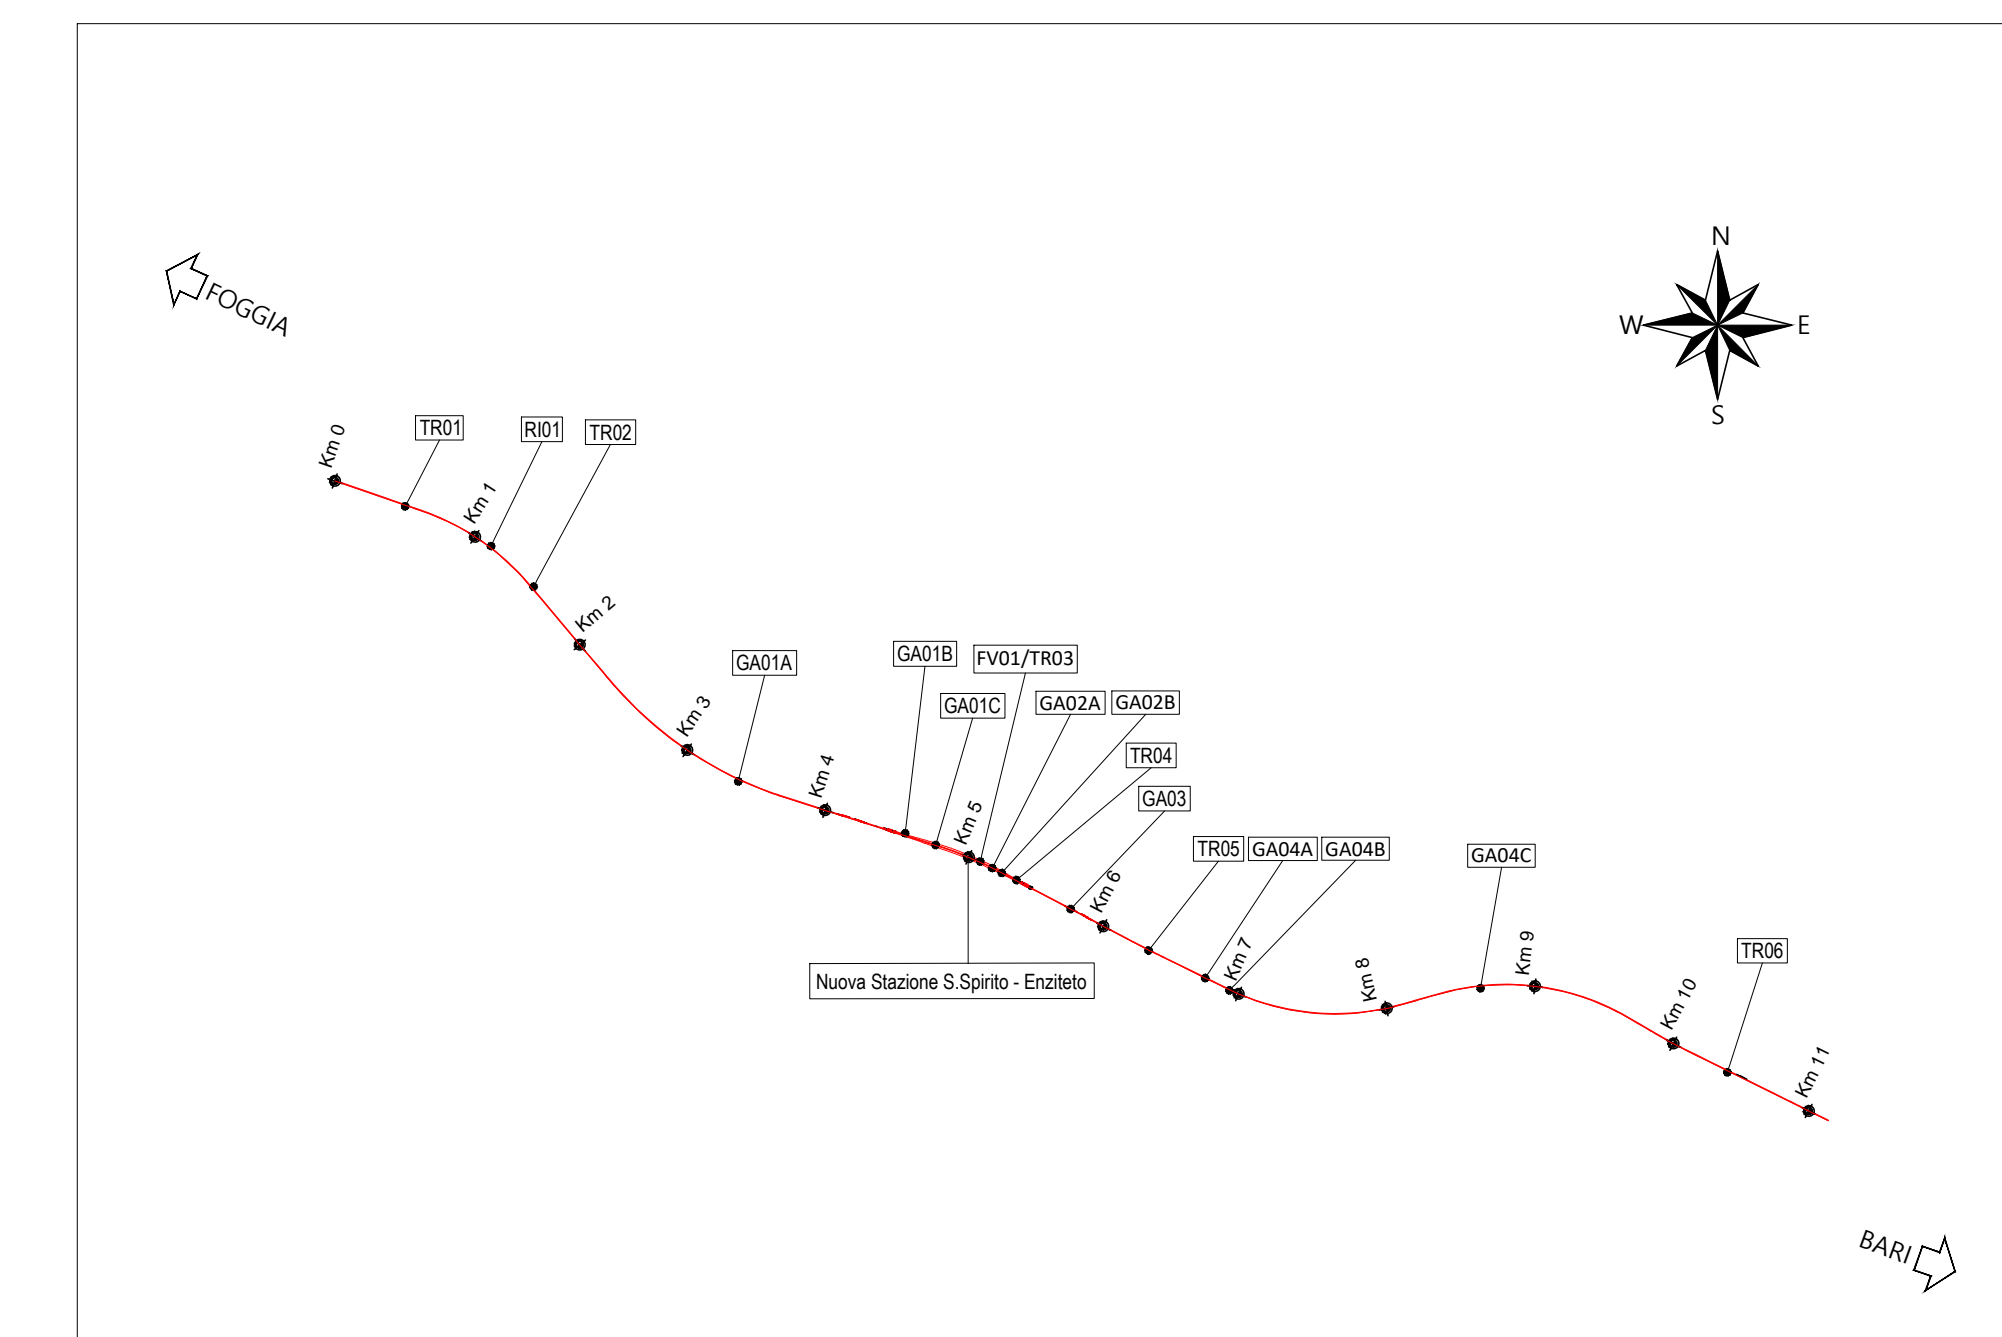

COMMITTENTE: **RFI** RETE FERROVIARIA ITALIANA GRUPPO FERROVIE DELLO STATO ITALIANO

PROGETTAZIONE: **ITALFERR** GRUPPO FERROVIE DELLO STATO ITALIANO

INFRASTRUTTURE FERROVIARIE STRATEGICHE DEFINITE DALLA LEGGE OBIETTIVO N. 443/01 e s.m.i.

S.O. Corpo Stradale

PROGETTO DEFINITIVO

NODO DI BARI

BARI NORD - VARIANTE SANTO SPIRITO PALESE

TOMBINI FERROVIARI

Pozzetti di disconnessione, sedimentazione e separazione oli

Planimetrie con indicazione dei pozzetti e sezioni

SCALA: varie

Rev.	Descrizione	U. Auto.	Rev. Data	Verificato Data	Approvato Data	Autorizzato Data
A	Emissione P2 per M		04/11/23		04/11/23	04/11/23

File: IADR00029PZIN000001A