




PIANTA
scala 1:100

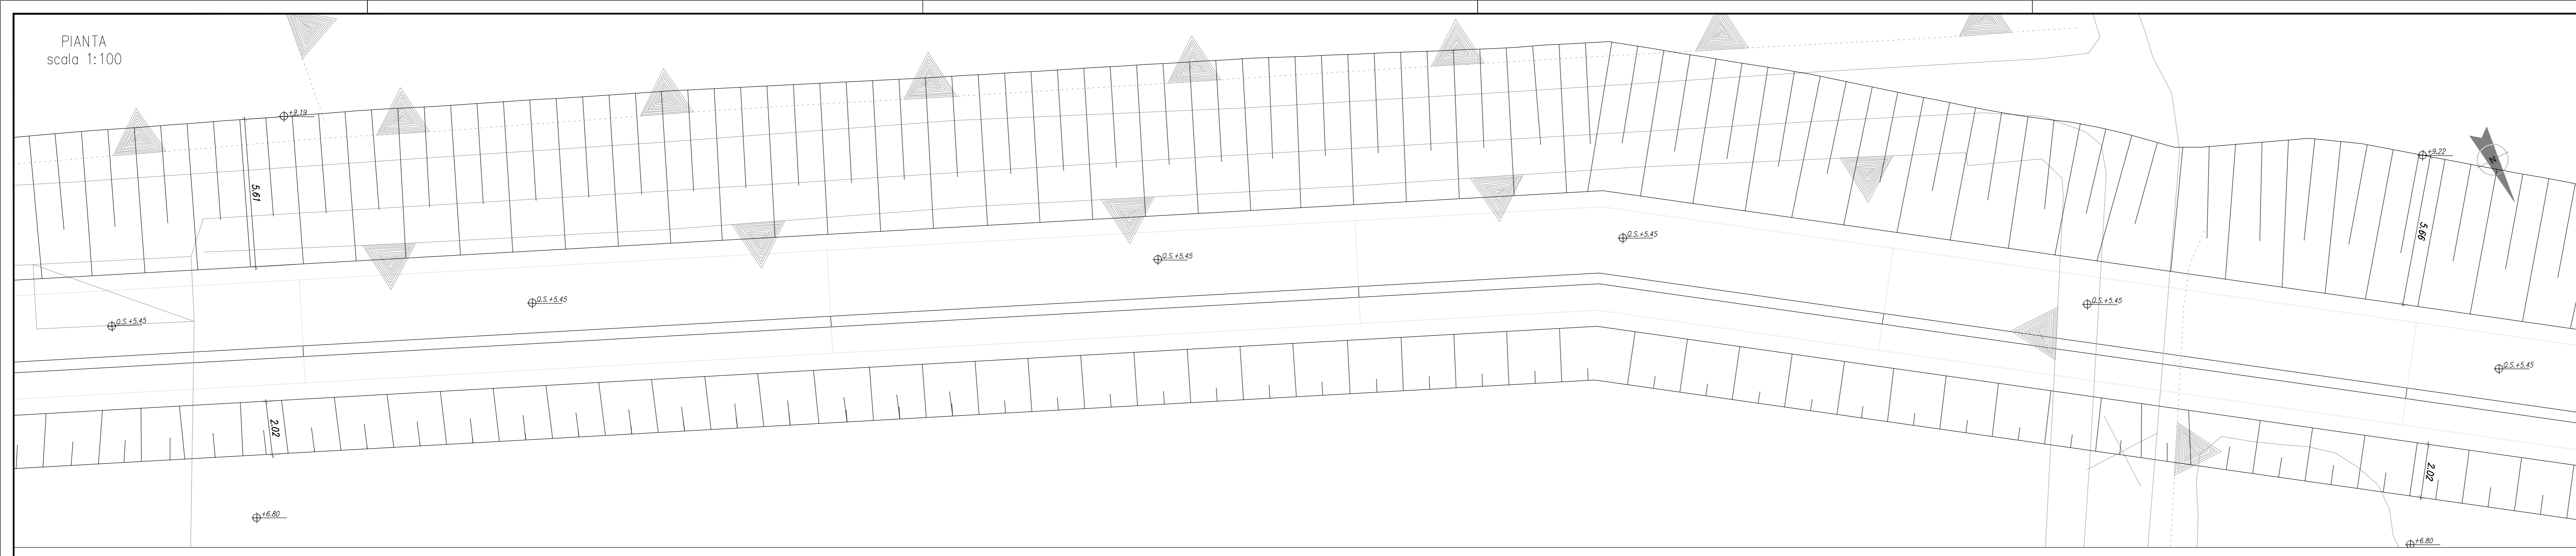

PIANTA
scala 1:100

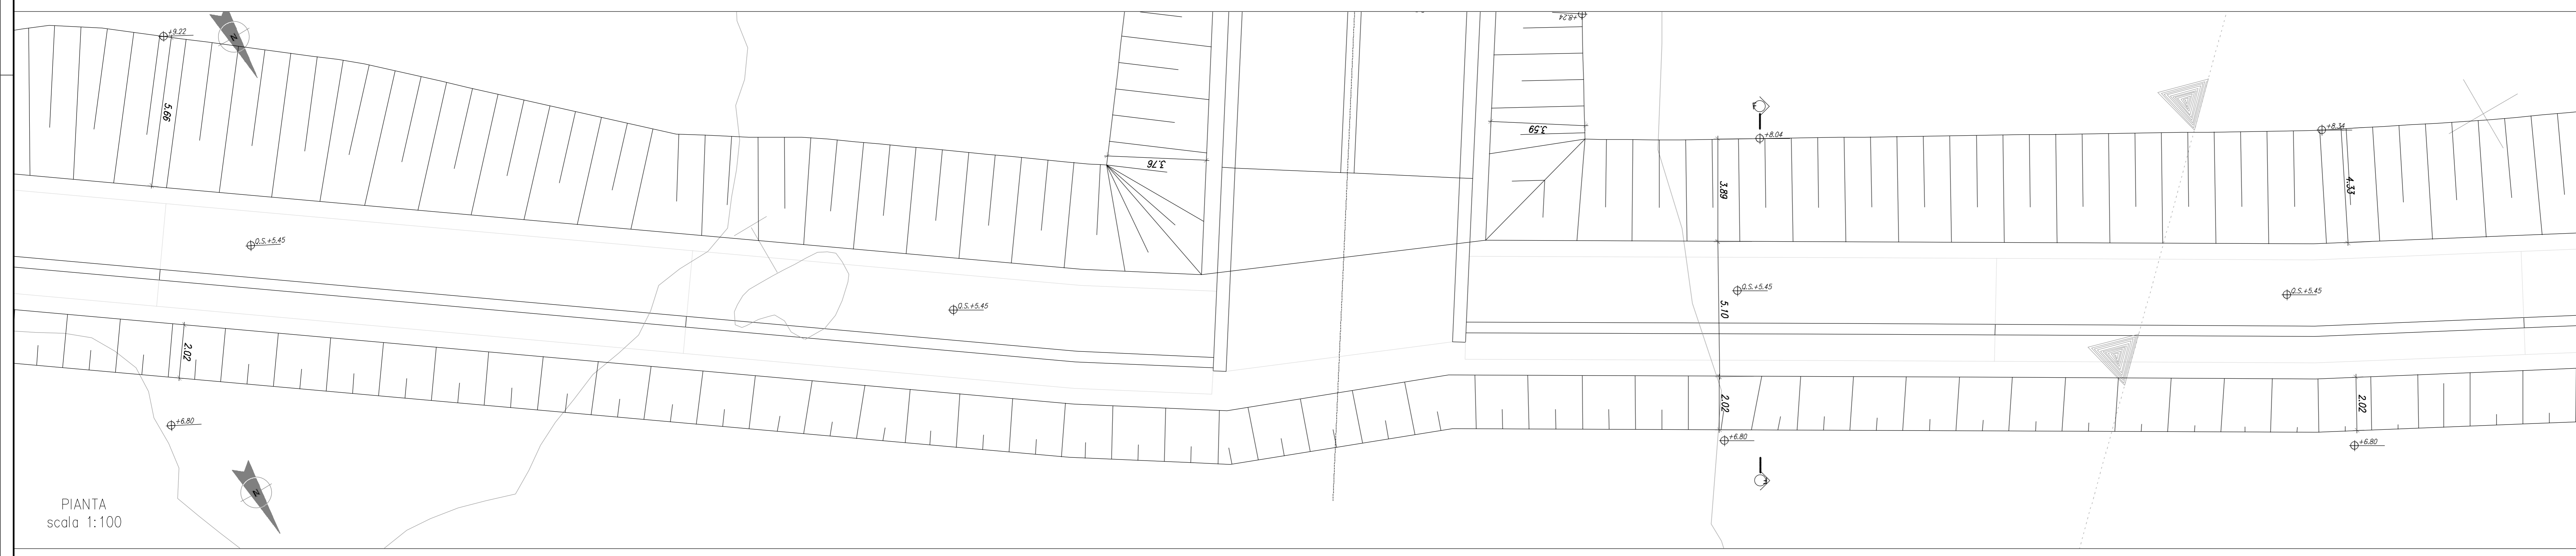

PIANTA
scala 1:100

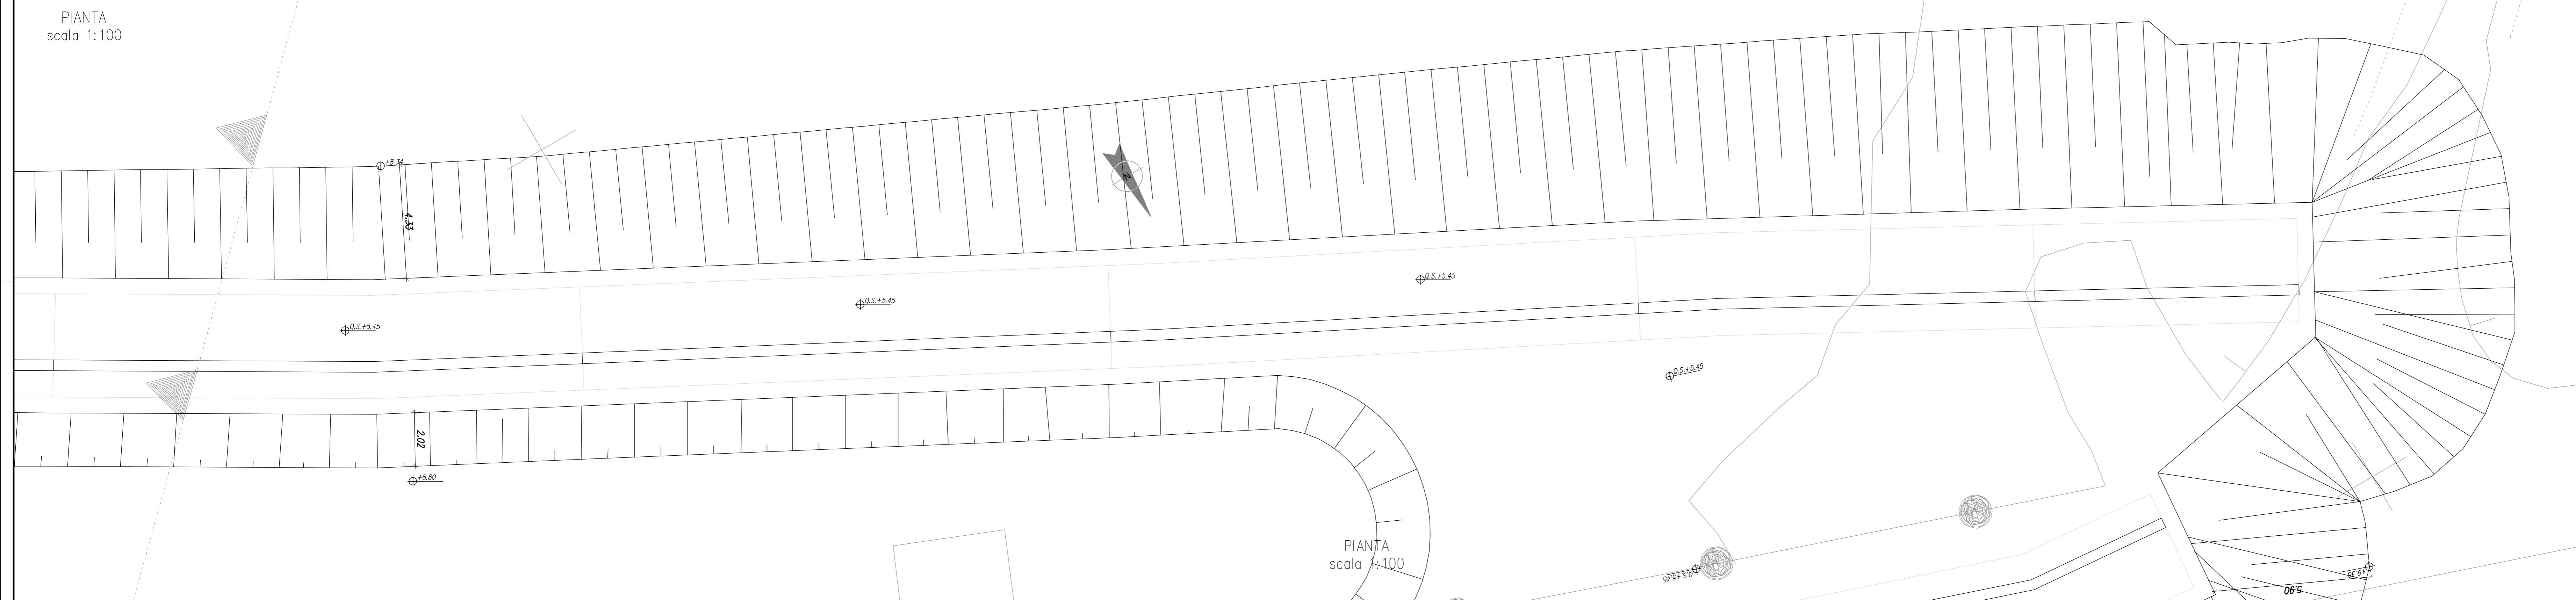

SEZIONE TRASVERSALE F-F
scale 1:50



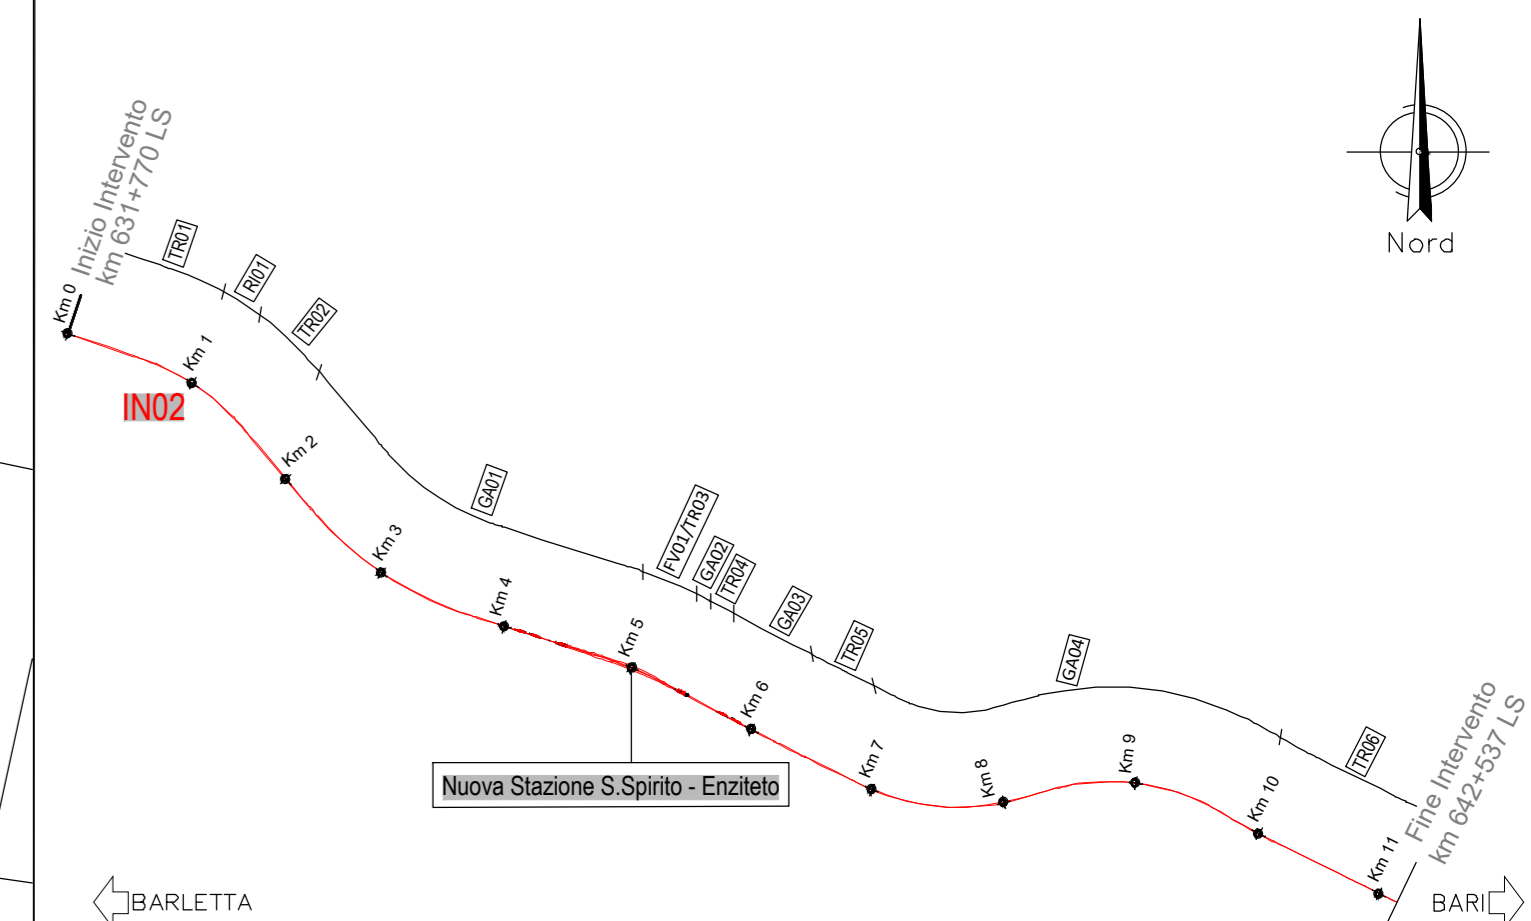


TABELLA RIEPILOGATIVA MOVIMENTI TERRA:
ELABORATO "IADR00D29TIF0001001A2"

KEY PLAN

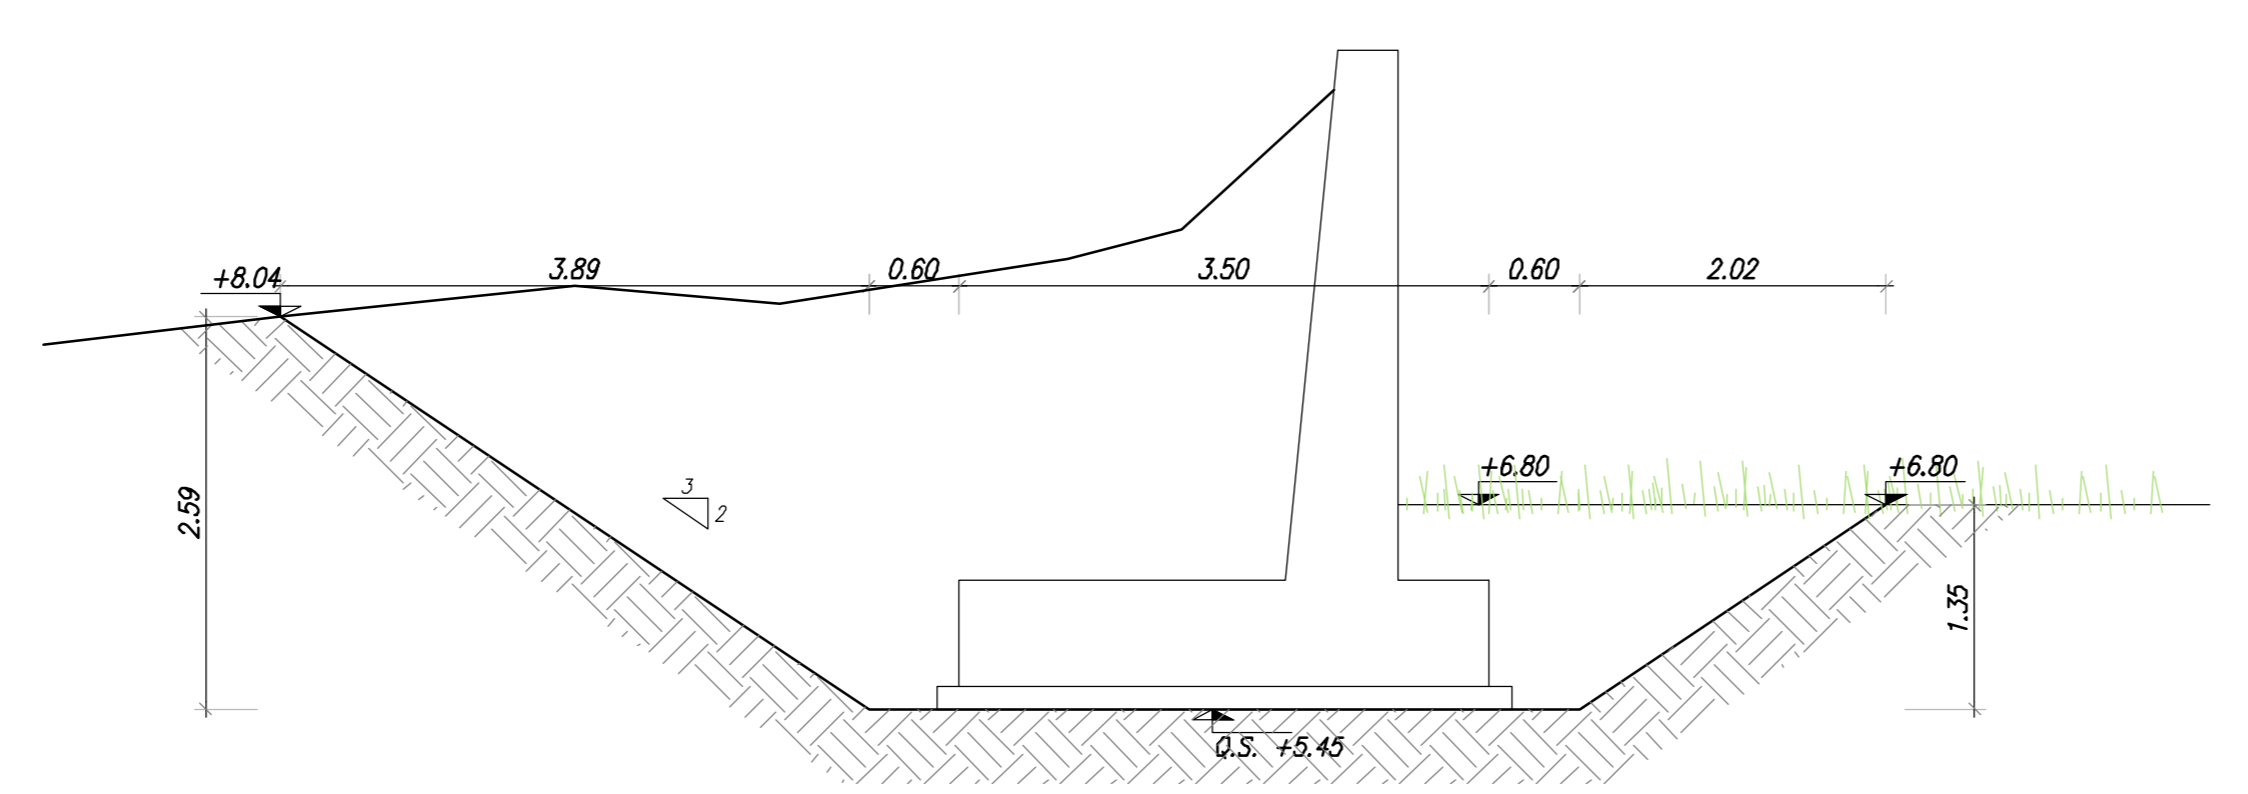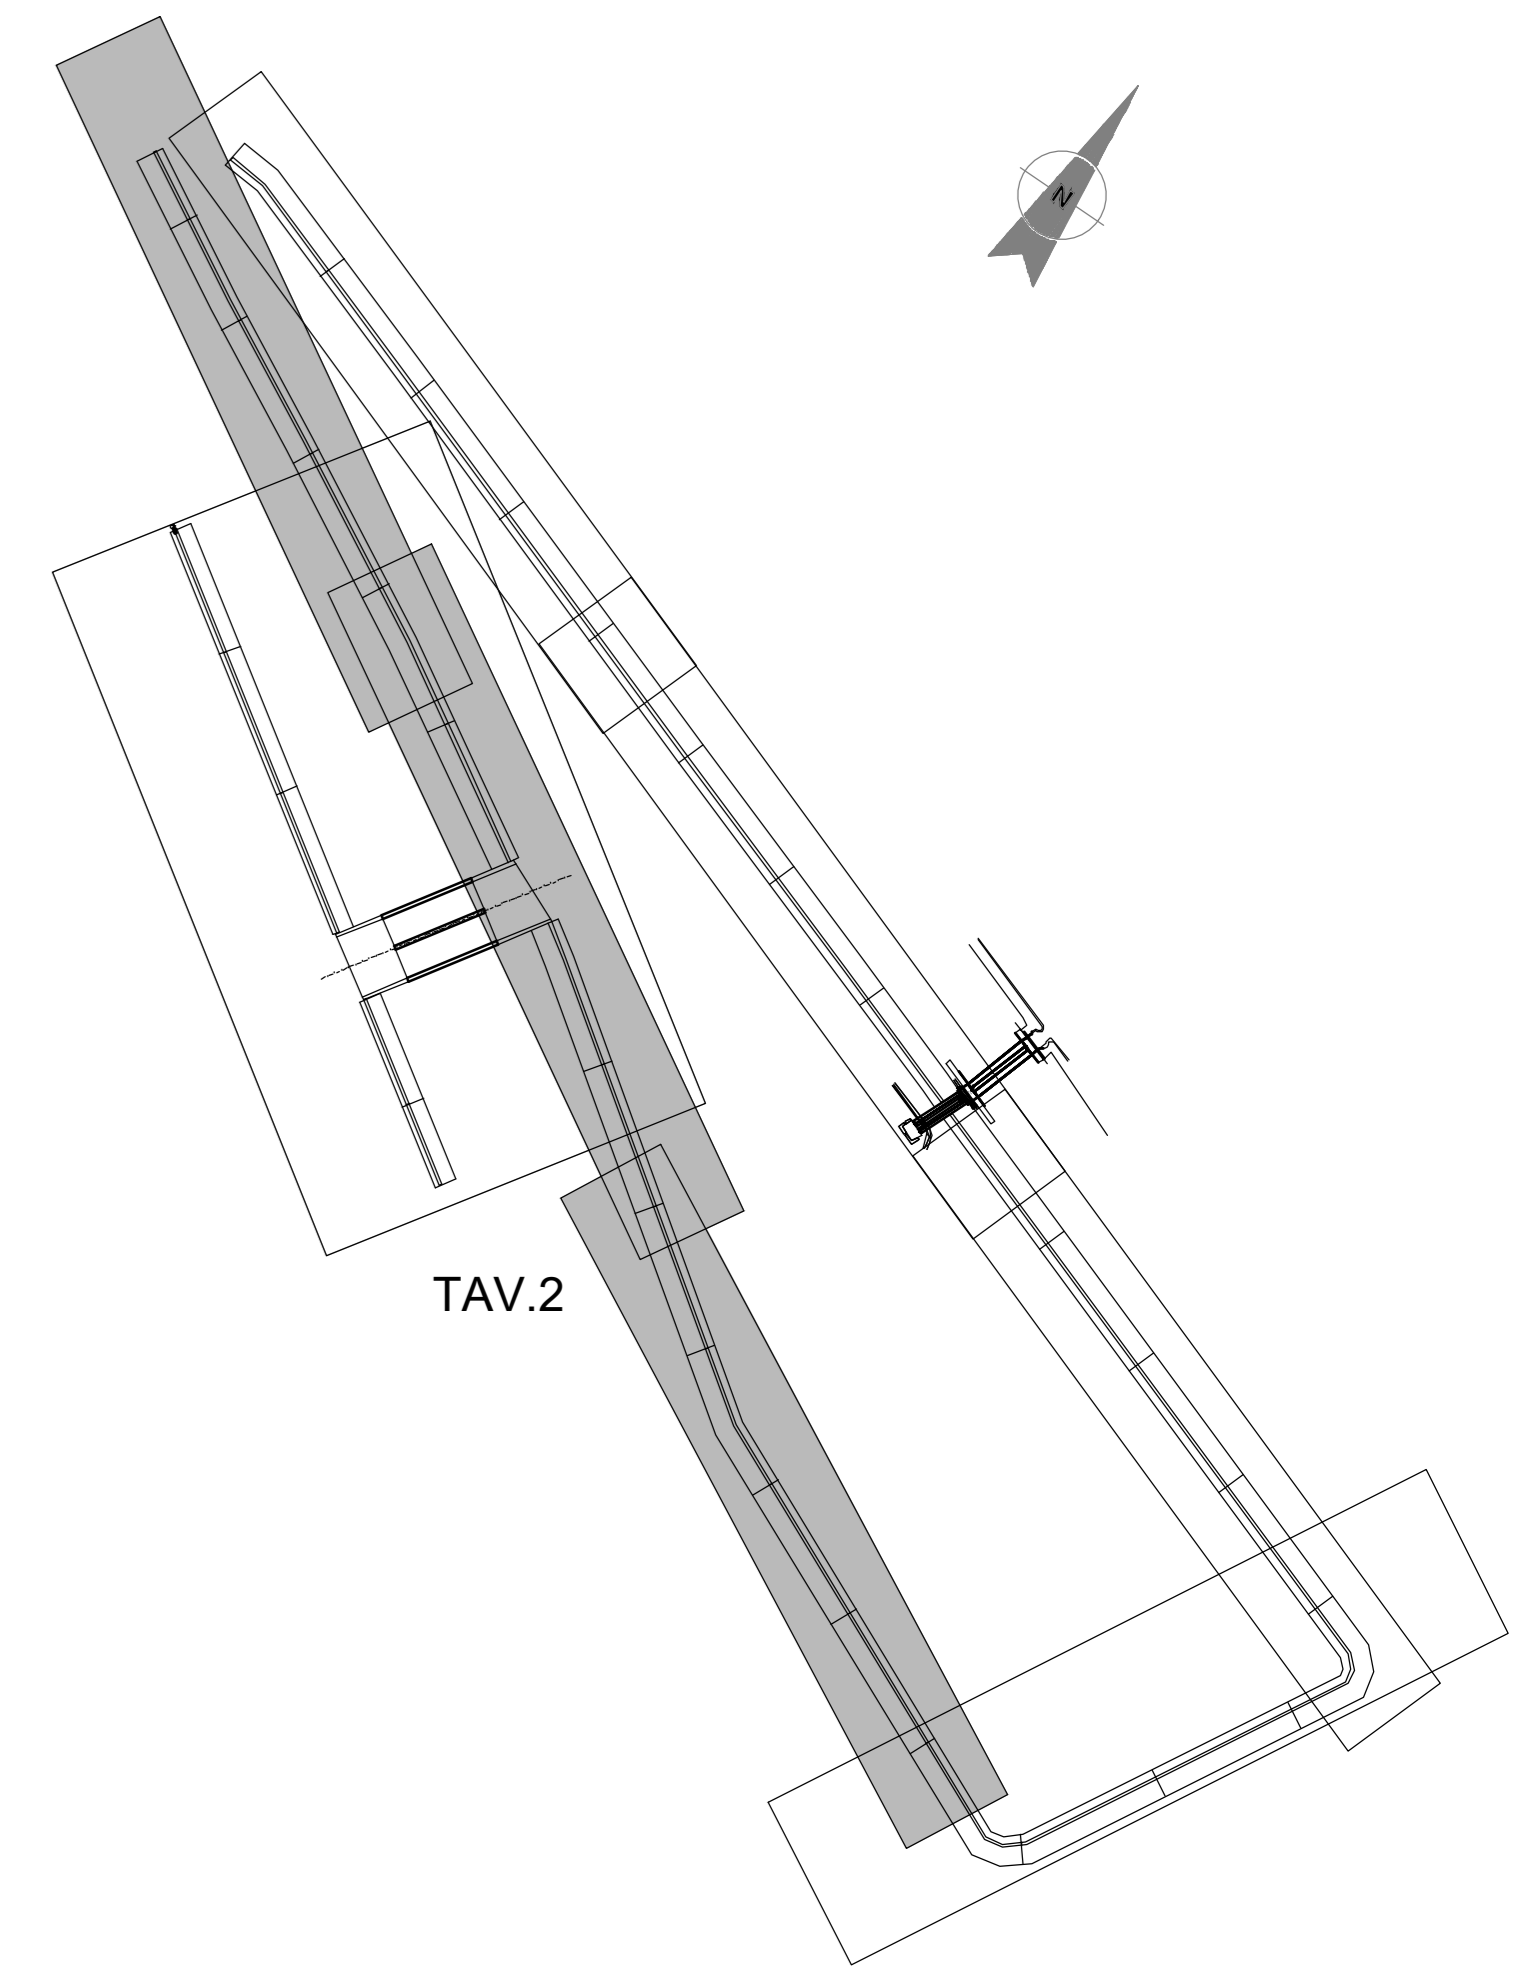

COMMITTENTE:

PROGETTAZIONE:

INFRASTRUTTURE FERROVIARIE STRATEGICHE DEFINITE
DALLA LEGGE OBIETTIVO N. 443/01 e s.m.i.

S.O. Corpo Stradale
PROGETTO DEFINITIVO
NODO DI BARI
TOMBINI FERROVIARI
BARÌ NORD - VARIANTE SANTO SPIRITO PALESE
 TOMBINI FERROVIARI
 IN02 - Vasca di Laminazione alla pk 1+000
 Pianta scavi tav.2/2

SCALA: varie

Rev.	Descrizione	Redatto	Data	Verificato	Data	Approvato	Data	Autorizzato Data
A	Emissione PD per AI	ALBA	SETT 23	ALBA	SETT 23	ALBA	SETT 23	F. ARDUINI 29/09/2023

File: IADR00D29PZIN0200005A n. Etab.: