
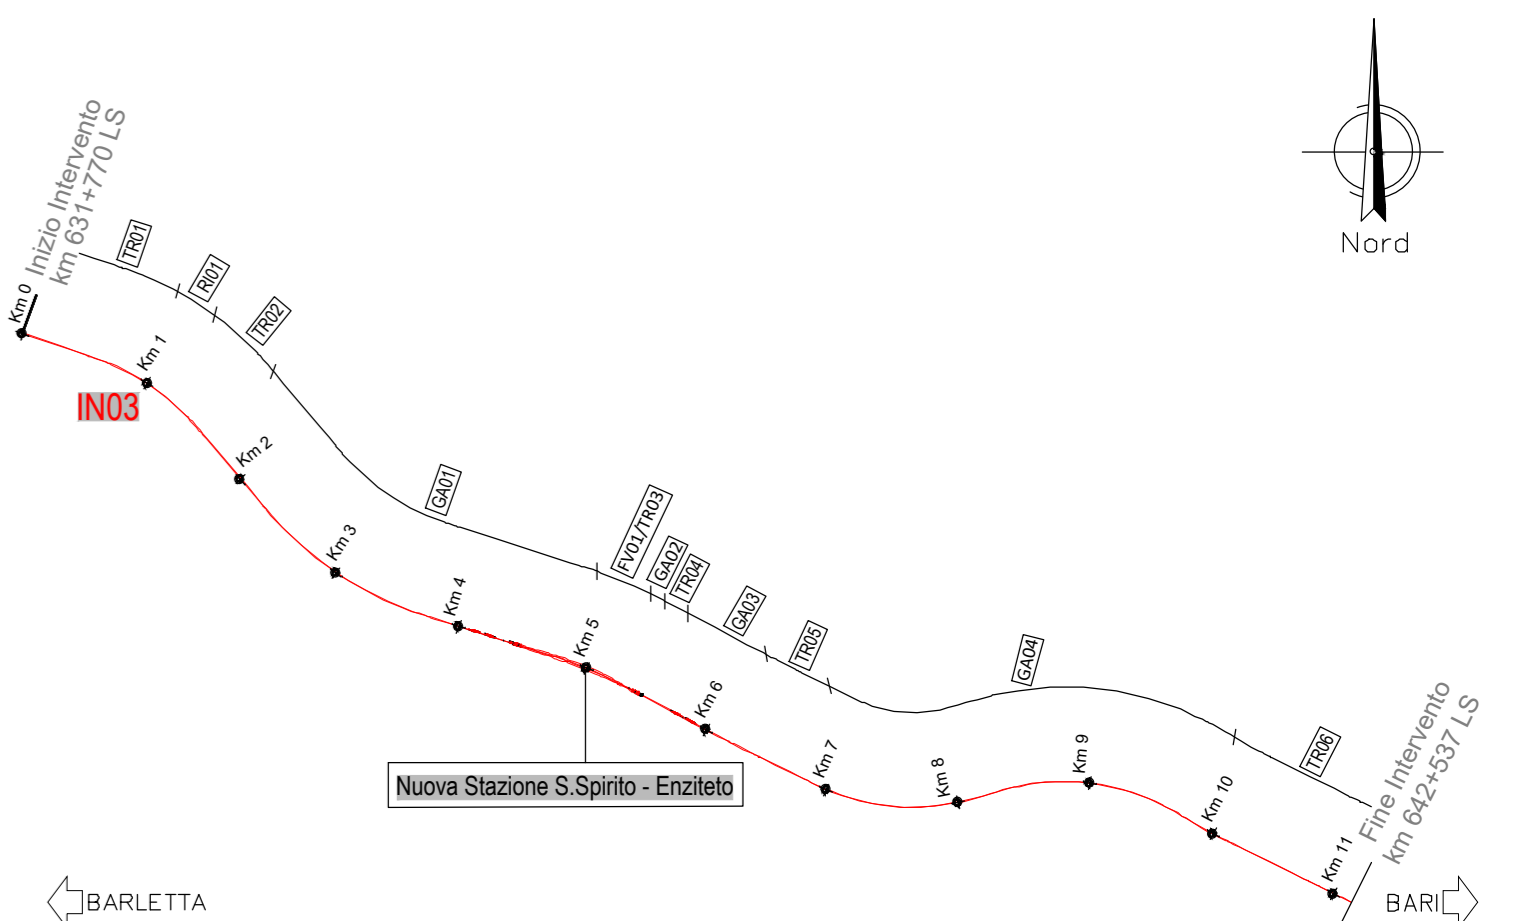


PIANTA
scala 1:100

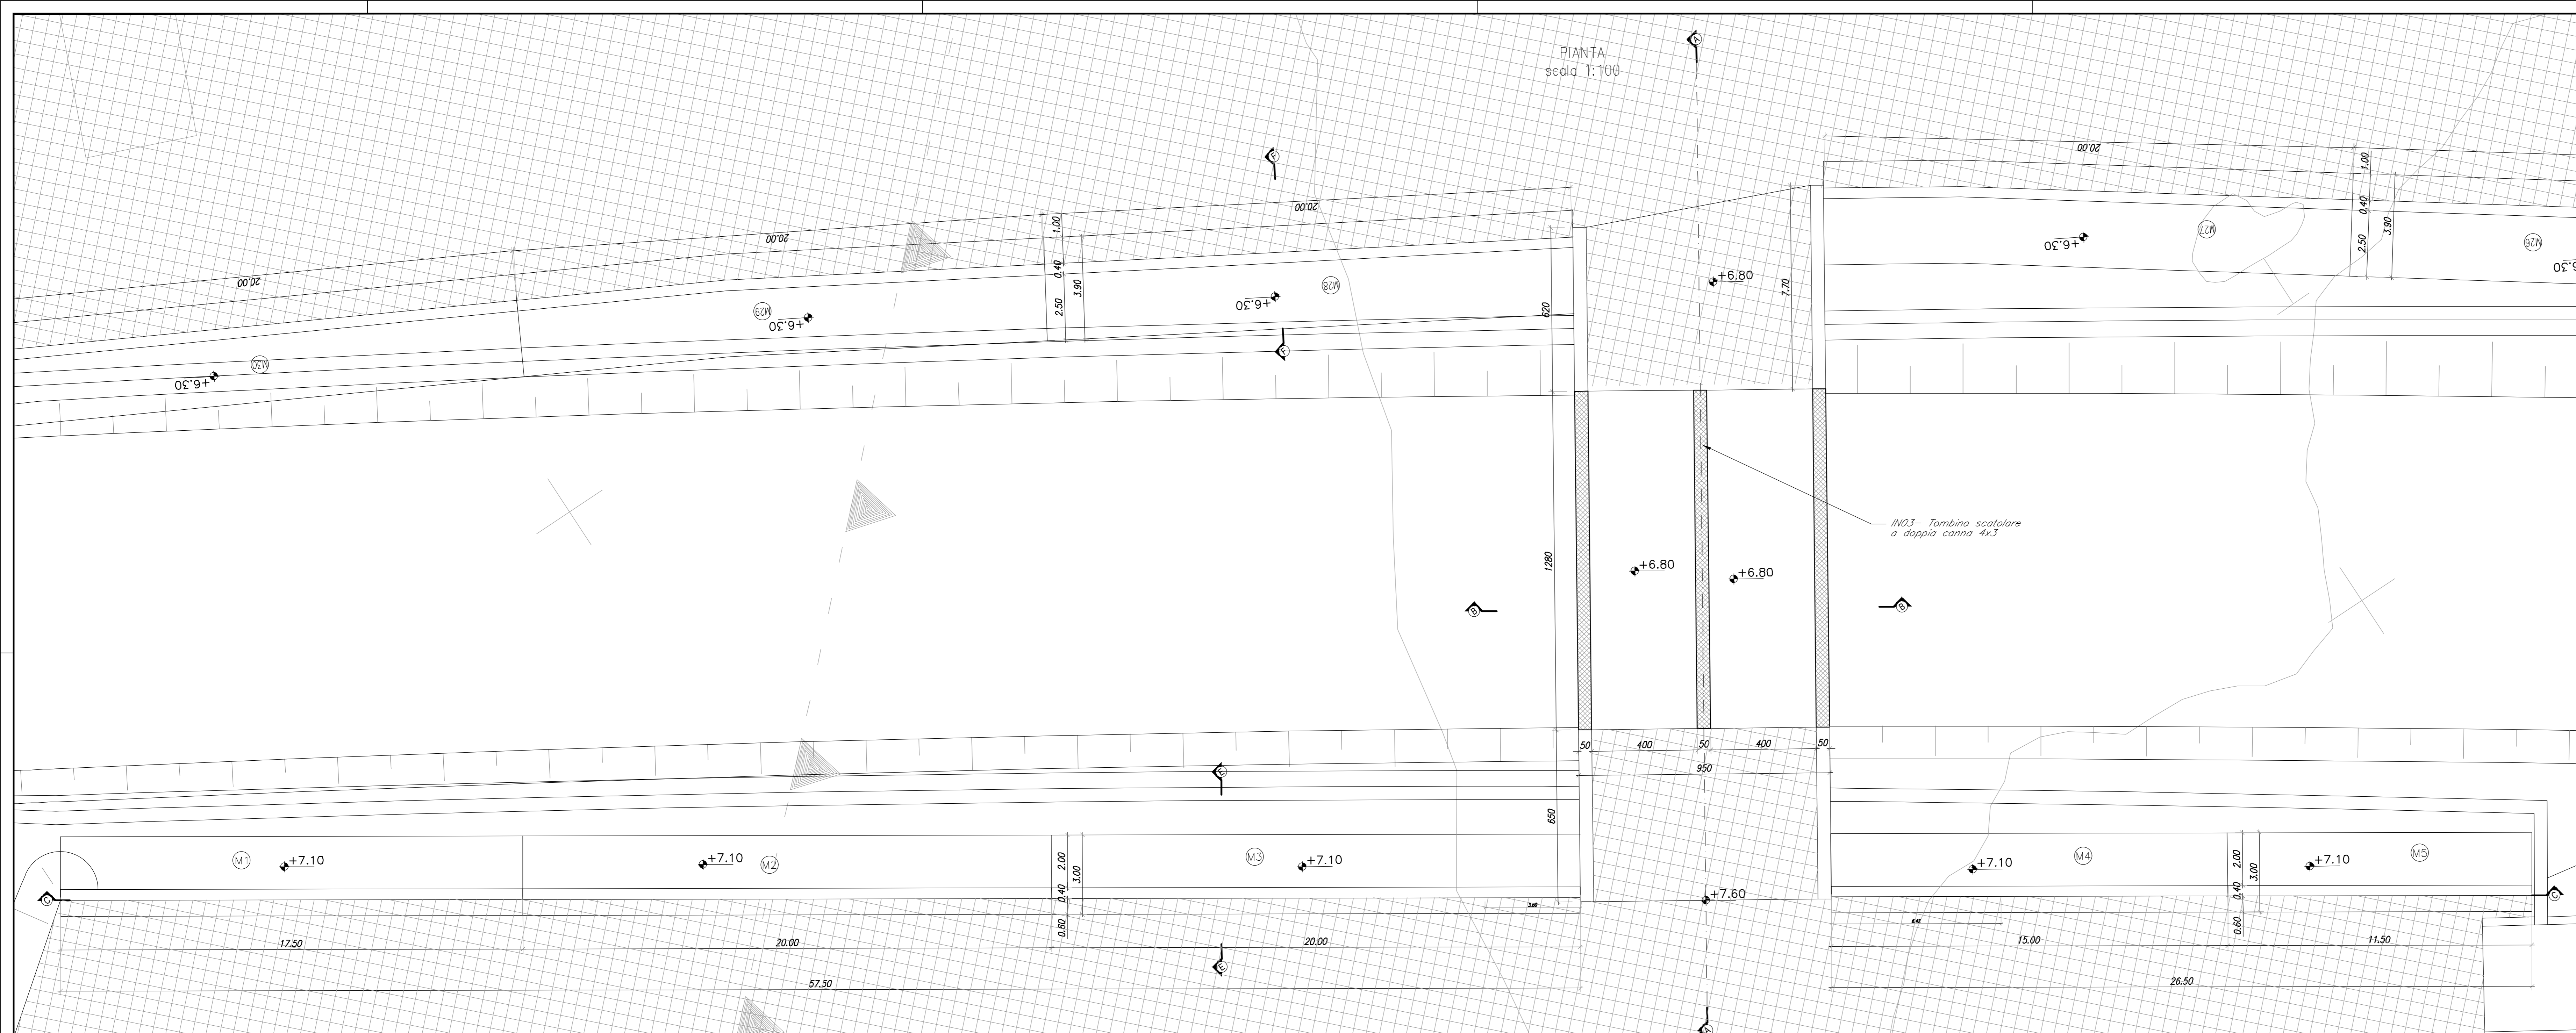


PER LA TABELLA MATERIALI, SI RIMANDA ALL'ELABORATO "IADR00D29ITOC000001A"


PER LA TABELLA INCIDENZE, SI RIMANDA ALL'ELABORATO "IADR00D29ITOC000002A"

NOTA:
PER I DETTAGLI COSTRUTTIVI CIRCA L'IMPERMEABILIZZAZIONE E IL DETTAGLIO DEL PARAPETTO E ZONE DI TRANSIZIONE VEDI TAVOLA: IADR00D29BZIN000001A


KEY PLAN

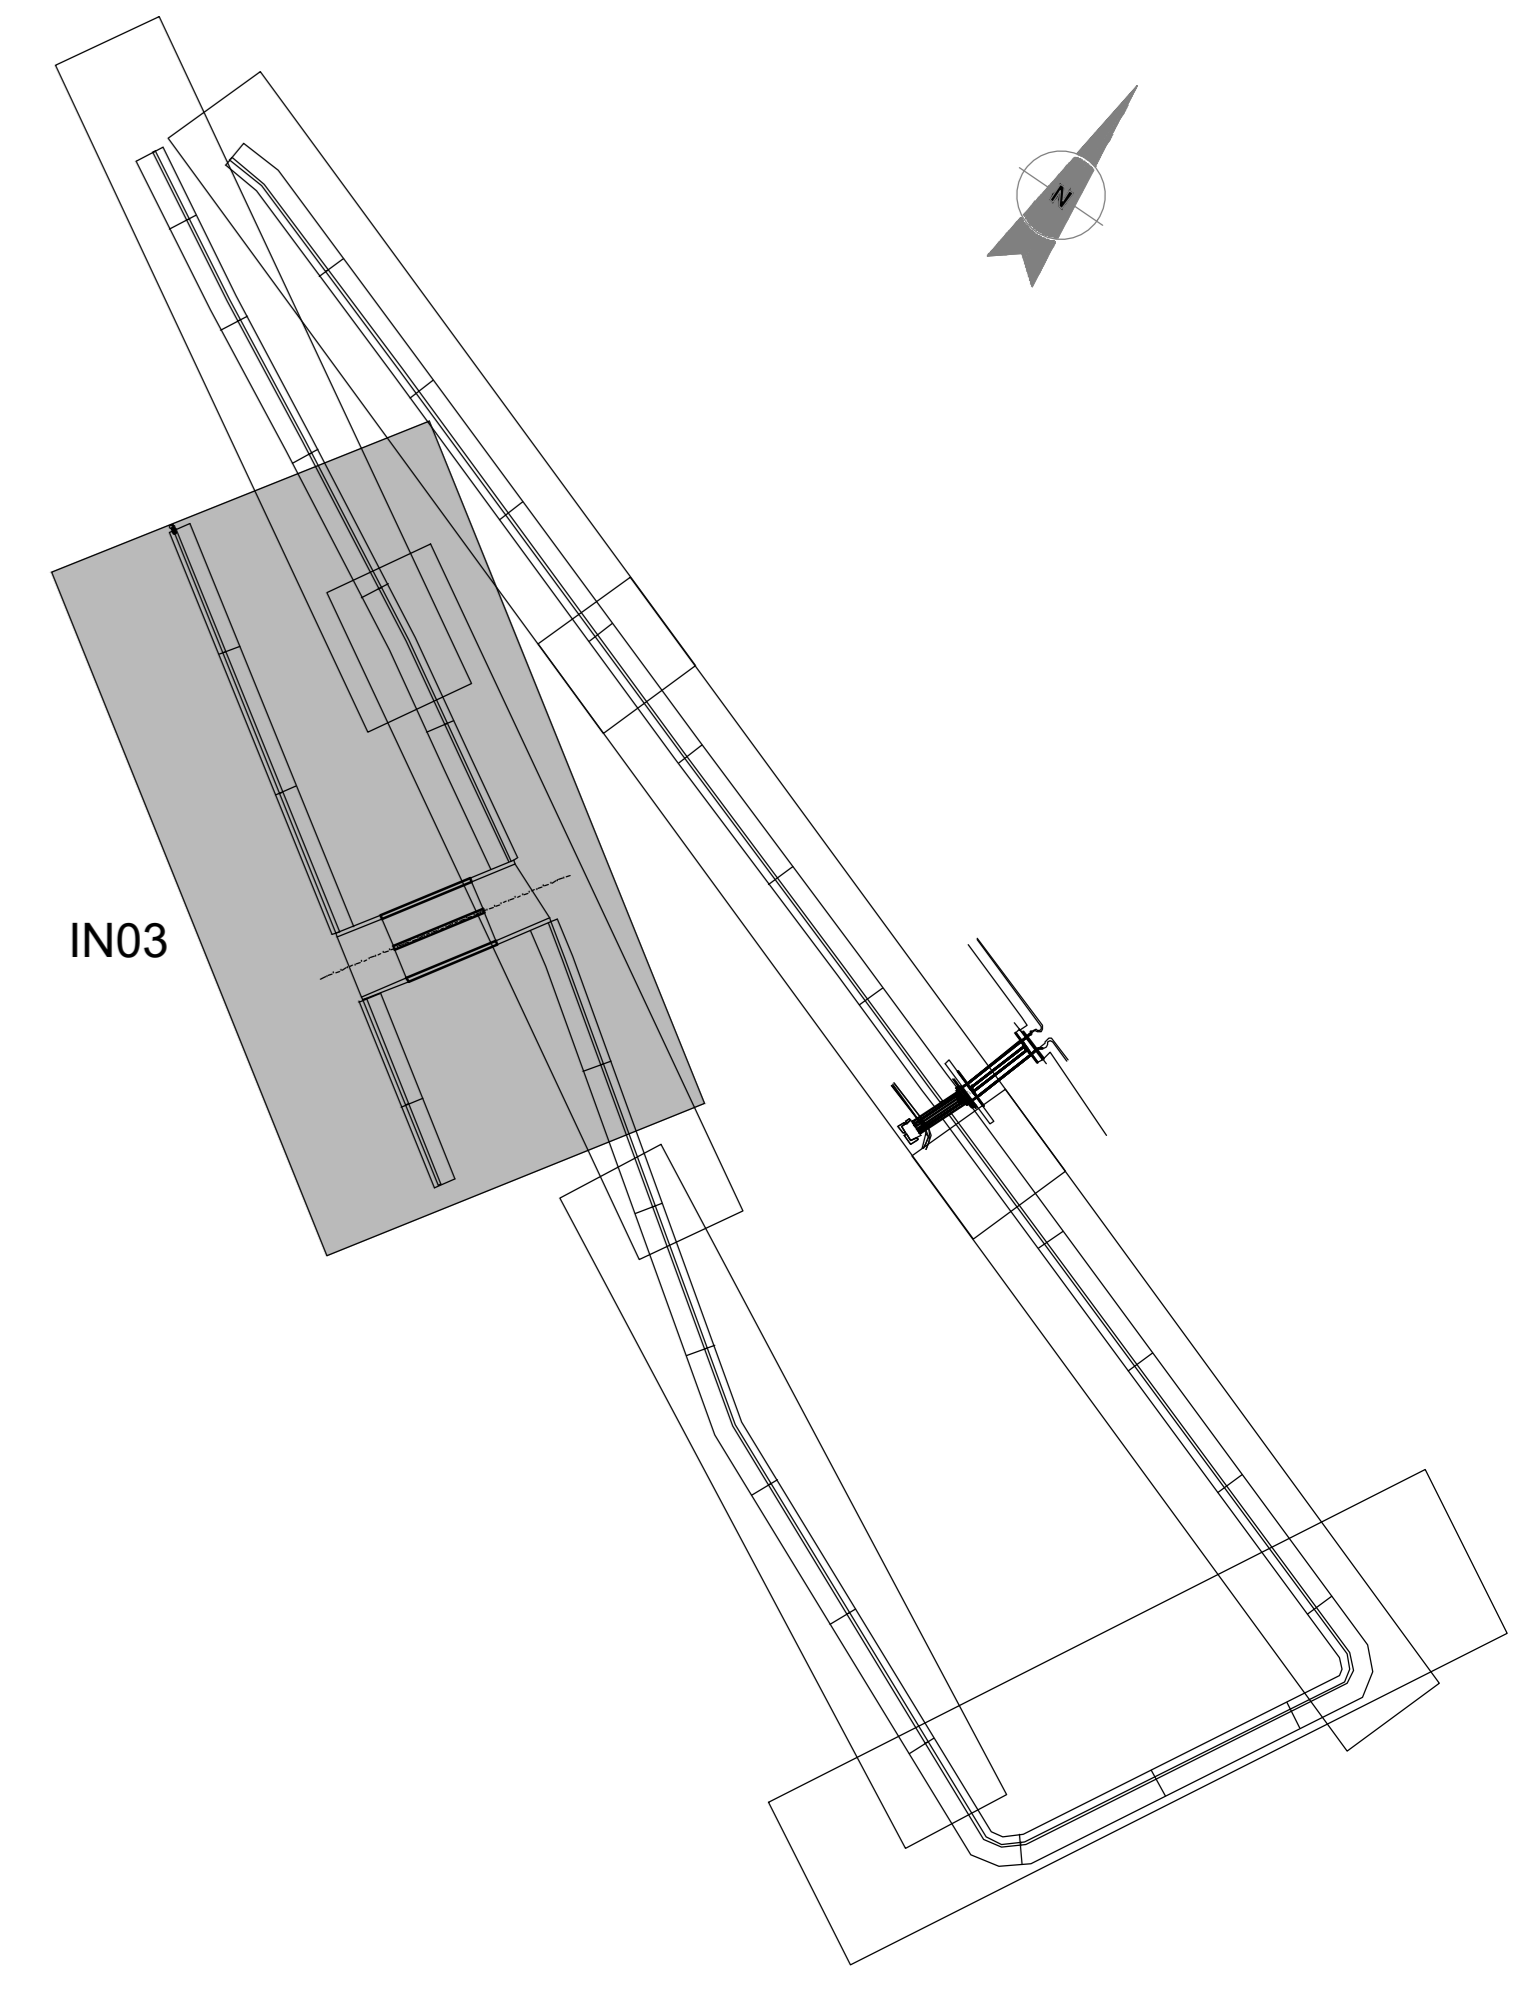


SEZIONE LONGITUDINALE A-A
scale 1:100

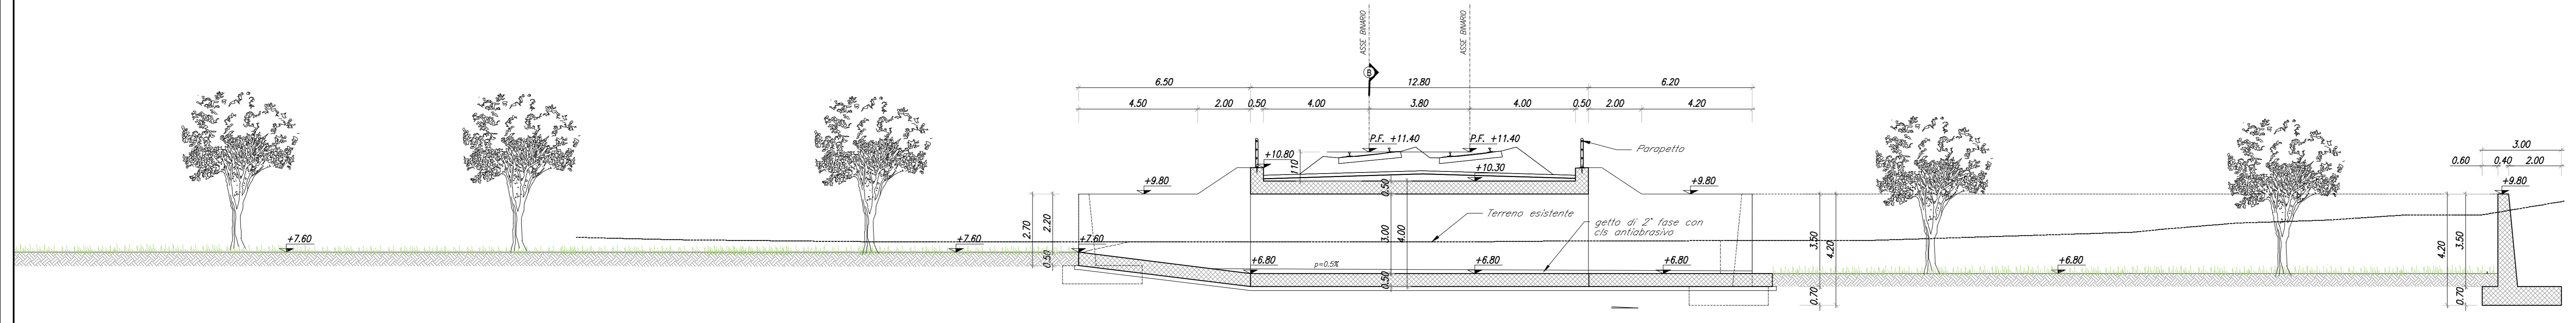


SEZIONE LONGITUDINALE C-C
scale 1:100

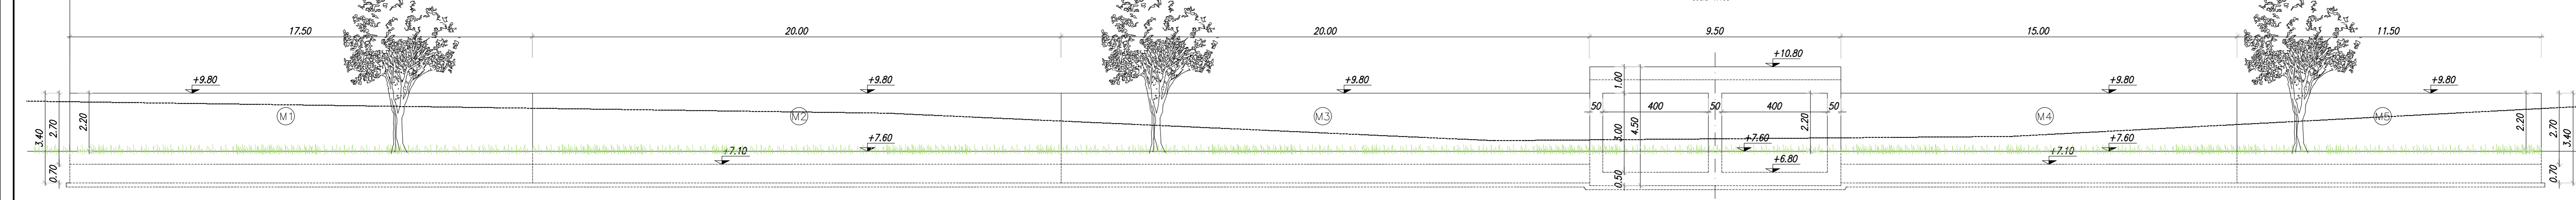

SEZIONE TRASVERSALE B-B
scale 1:50

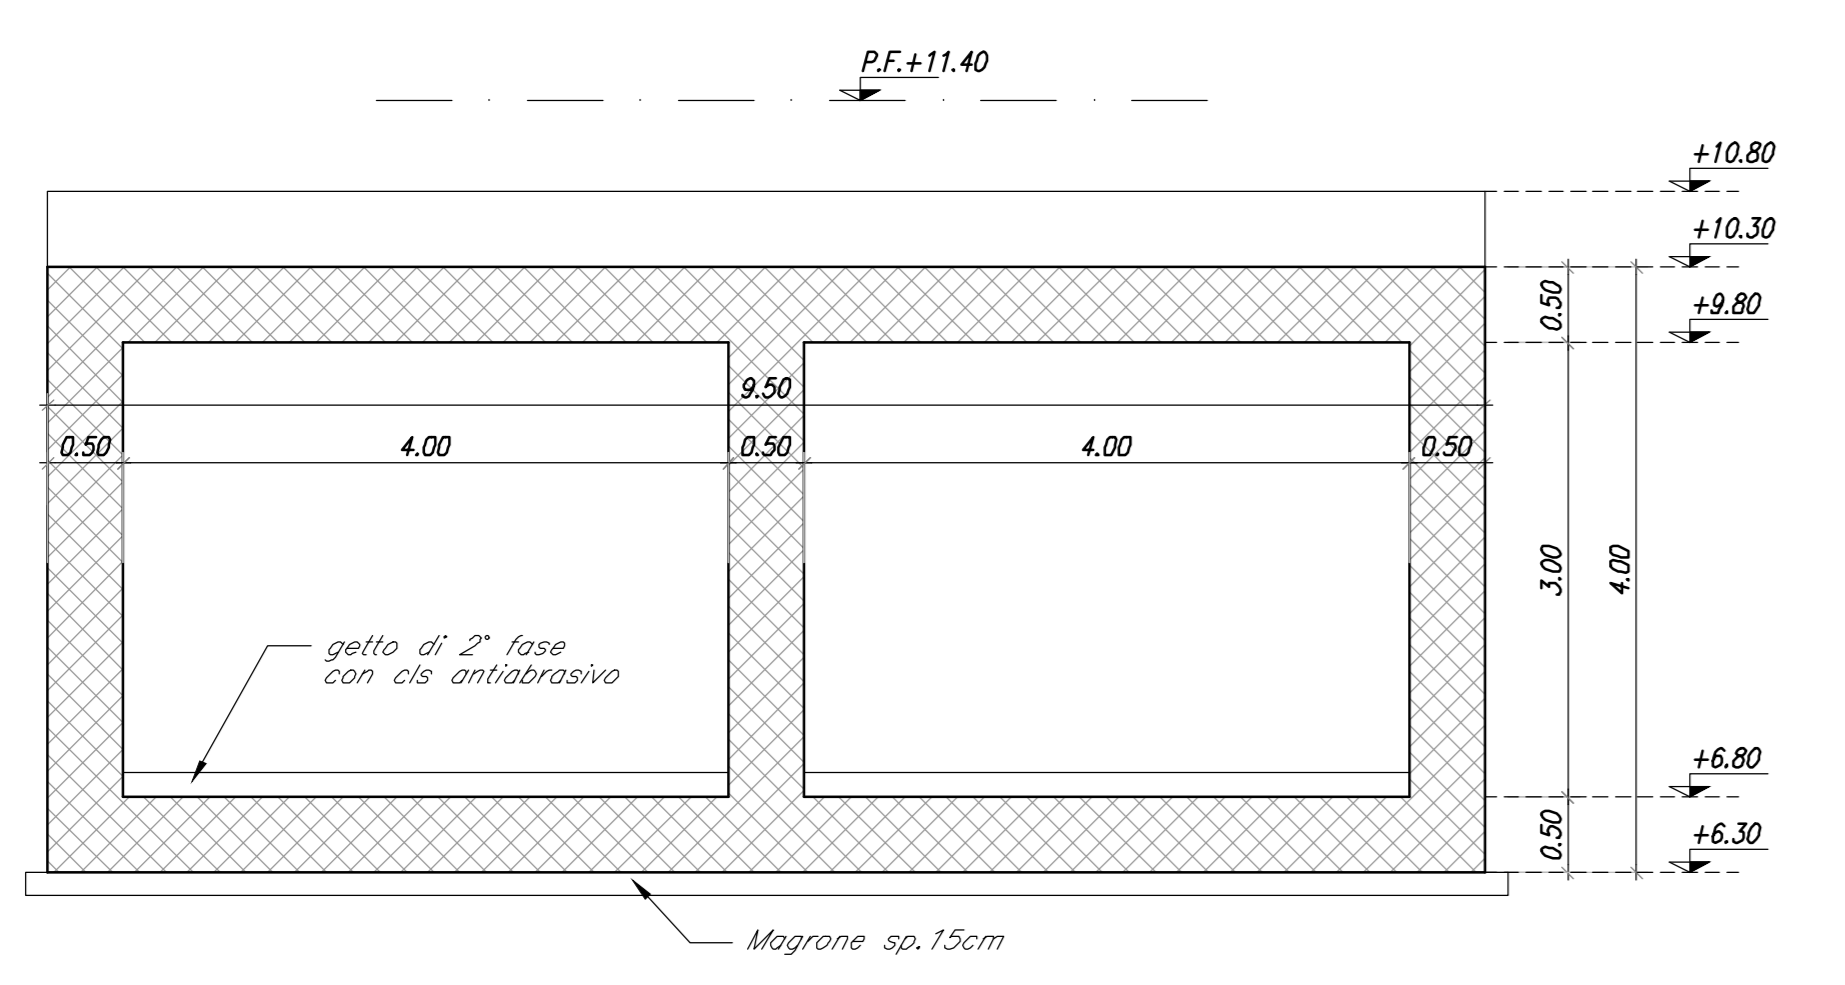

SEZIONE TRASVERSALE E-E
scale 1:50

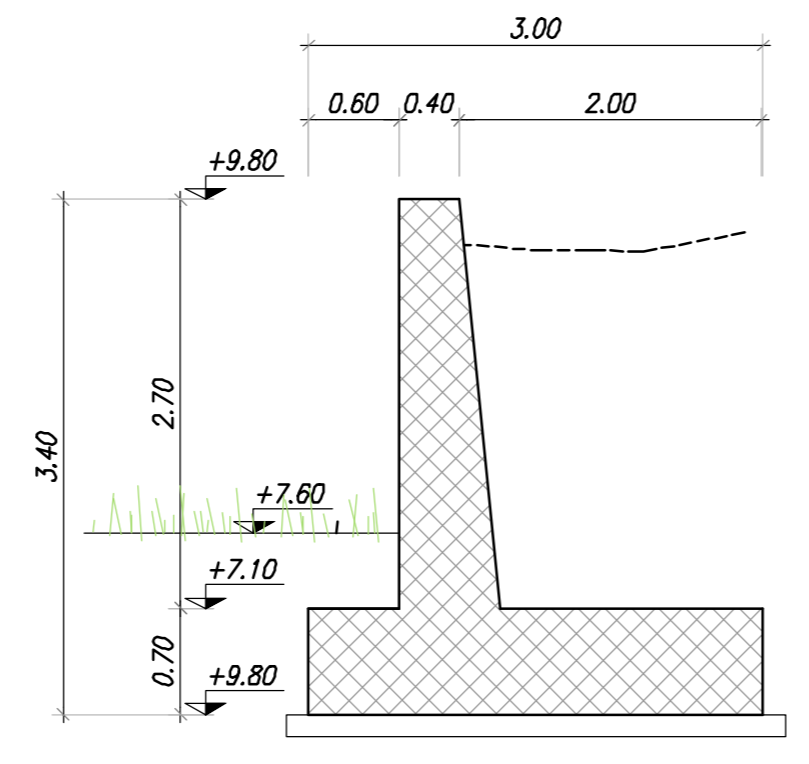

COMMITTENTE:
RFI
RETE FERROVIARIA ITALIANA
GRUPPO FERROVIE DELLO STATO ITALIANE

PROGETTAZIONE:
ITALFER
GRUPPO FERROVIE DELLO STATO ITALIANE

INFRASTRUTTURE FERROVIARIE STRATEGICHE DEFINITE DALLA LEGGE OBIETTIVO N. 443/01 e s.m.i.

S.O. Corpo Stradale
PROGETTO DEFINITIVO
NODO DI BARI
BARI NORD - VARIANTE SANTO SPIRITO PALESE
TOMBINI FERROVIARI
IN03 - Tombino doppia canna 4x3 alla pk 1+006
Pianta profilo e sezioni

SCALA:
varie

Rev.	Descrizione	Redatto	Data	Verificato	Data	Approvato	Data	Autorizzato Data
A	Emissione	M. De... M. De...	31/07/2023	M. De... M. De...	31/07/2023	G. De... G. De...	31/07/2023	F. ARDUINI 29/09/2023
B	Emissione PD per AI	M. De... M. De...	SETT 25	M. De... M. De...	SETT 25	G. De... G. De...	SETT 25	

File: IADR00D29PZIN030001B n. Elab.: