
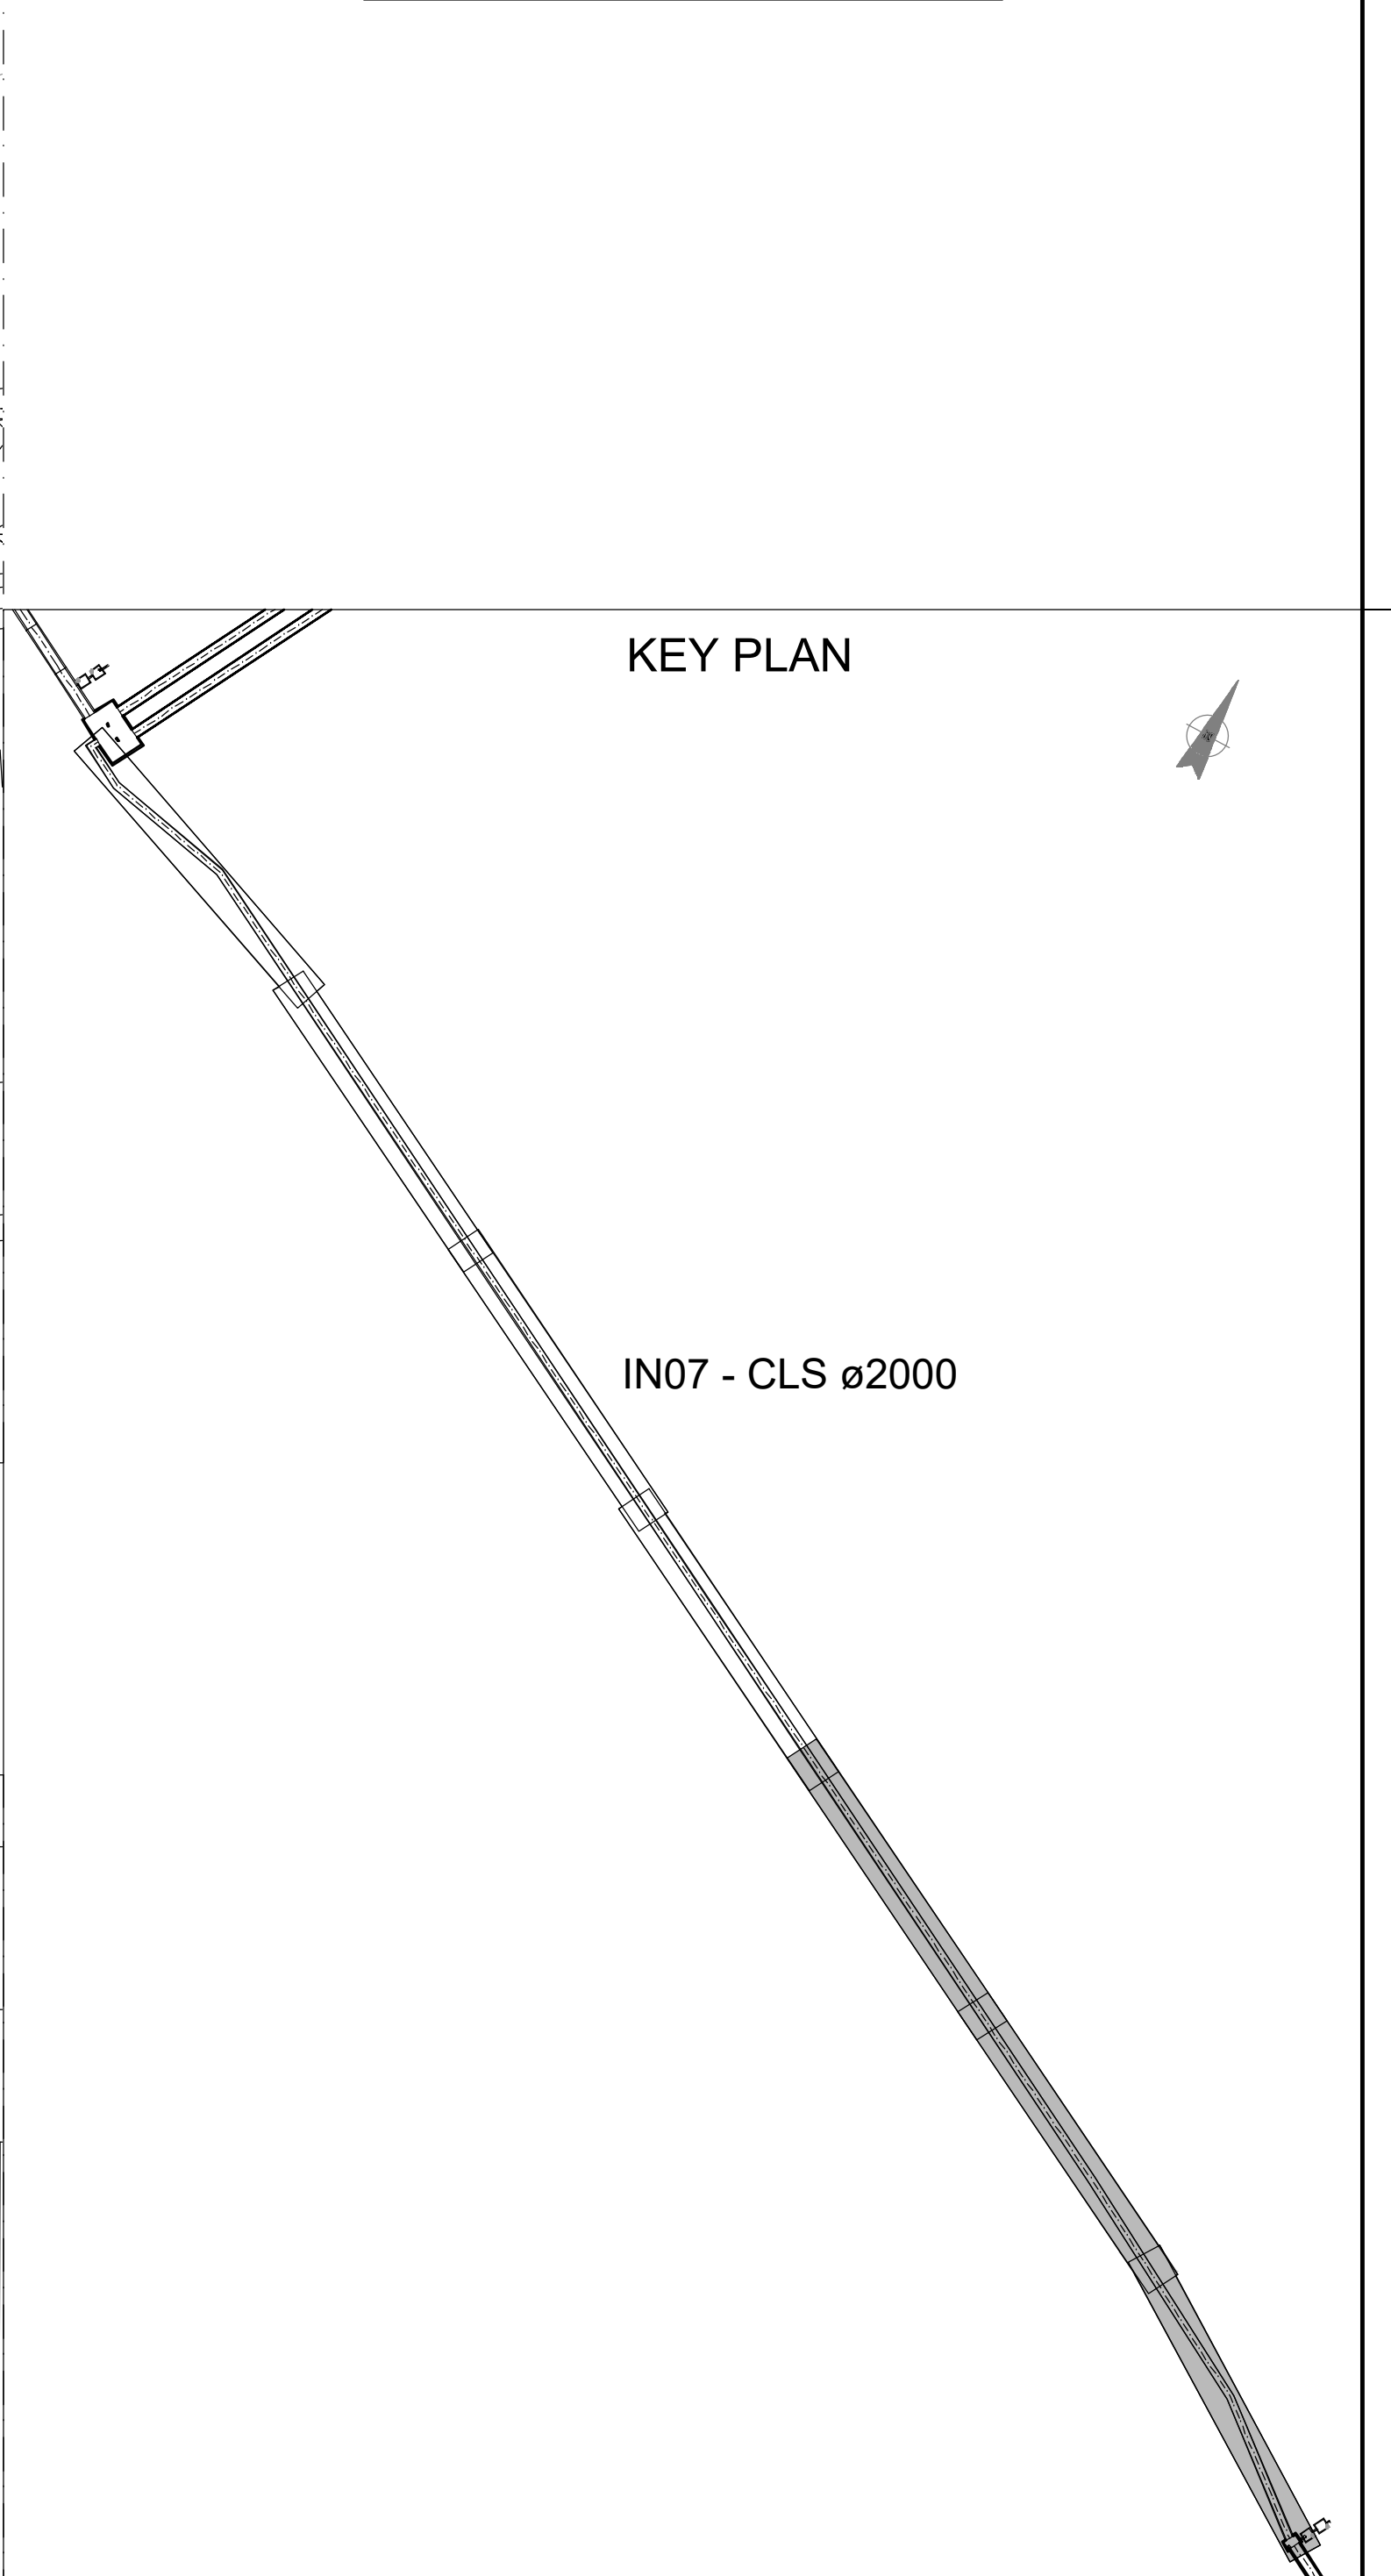
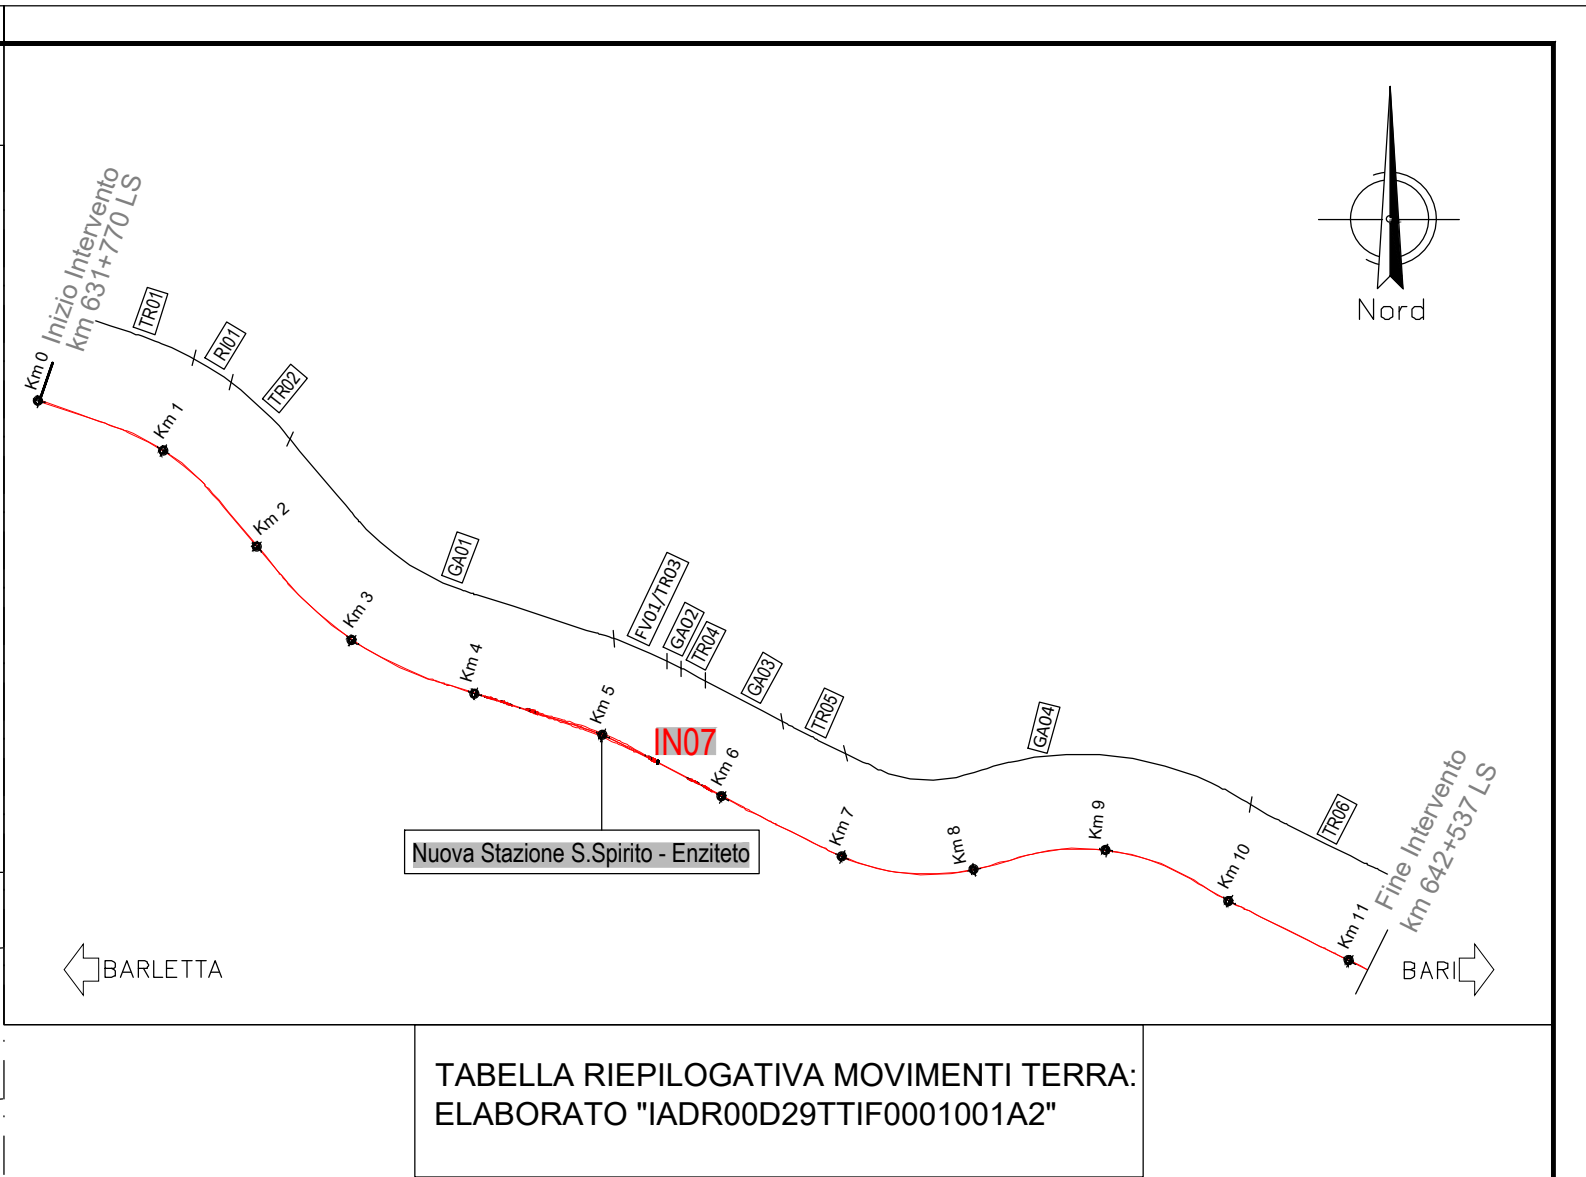


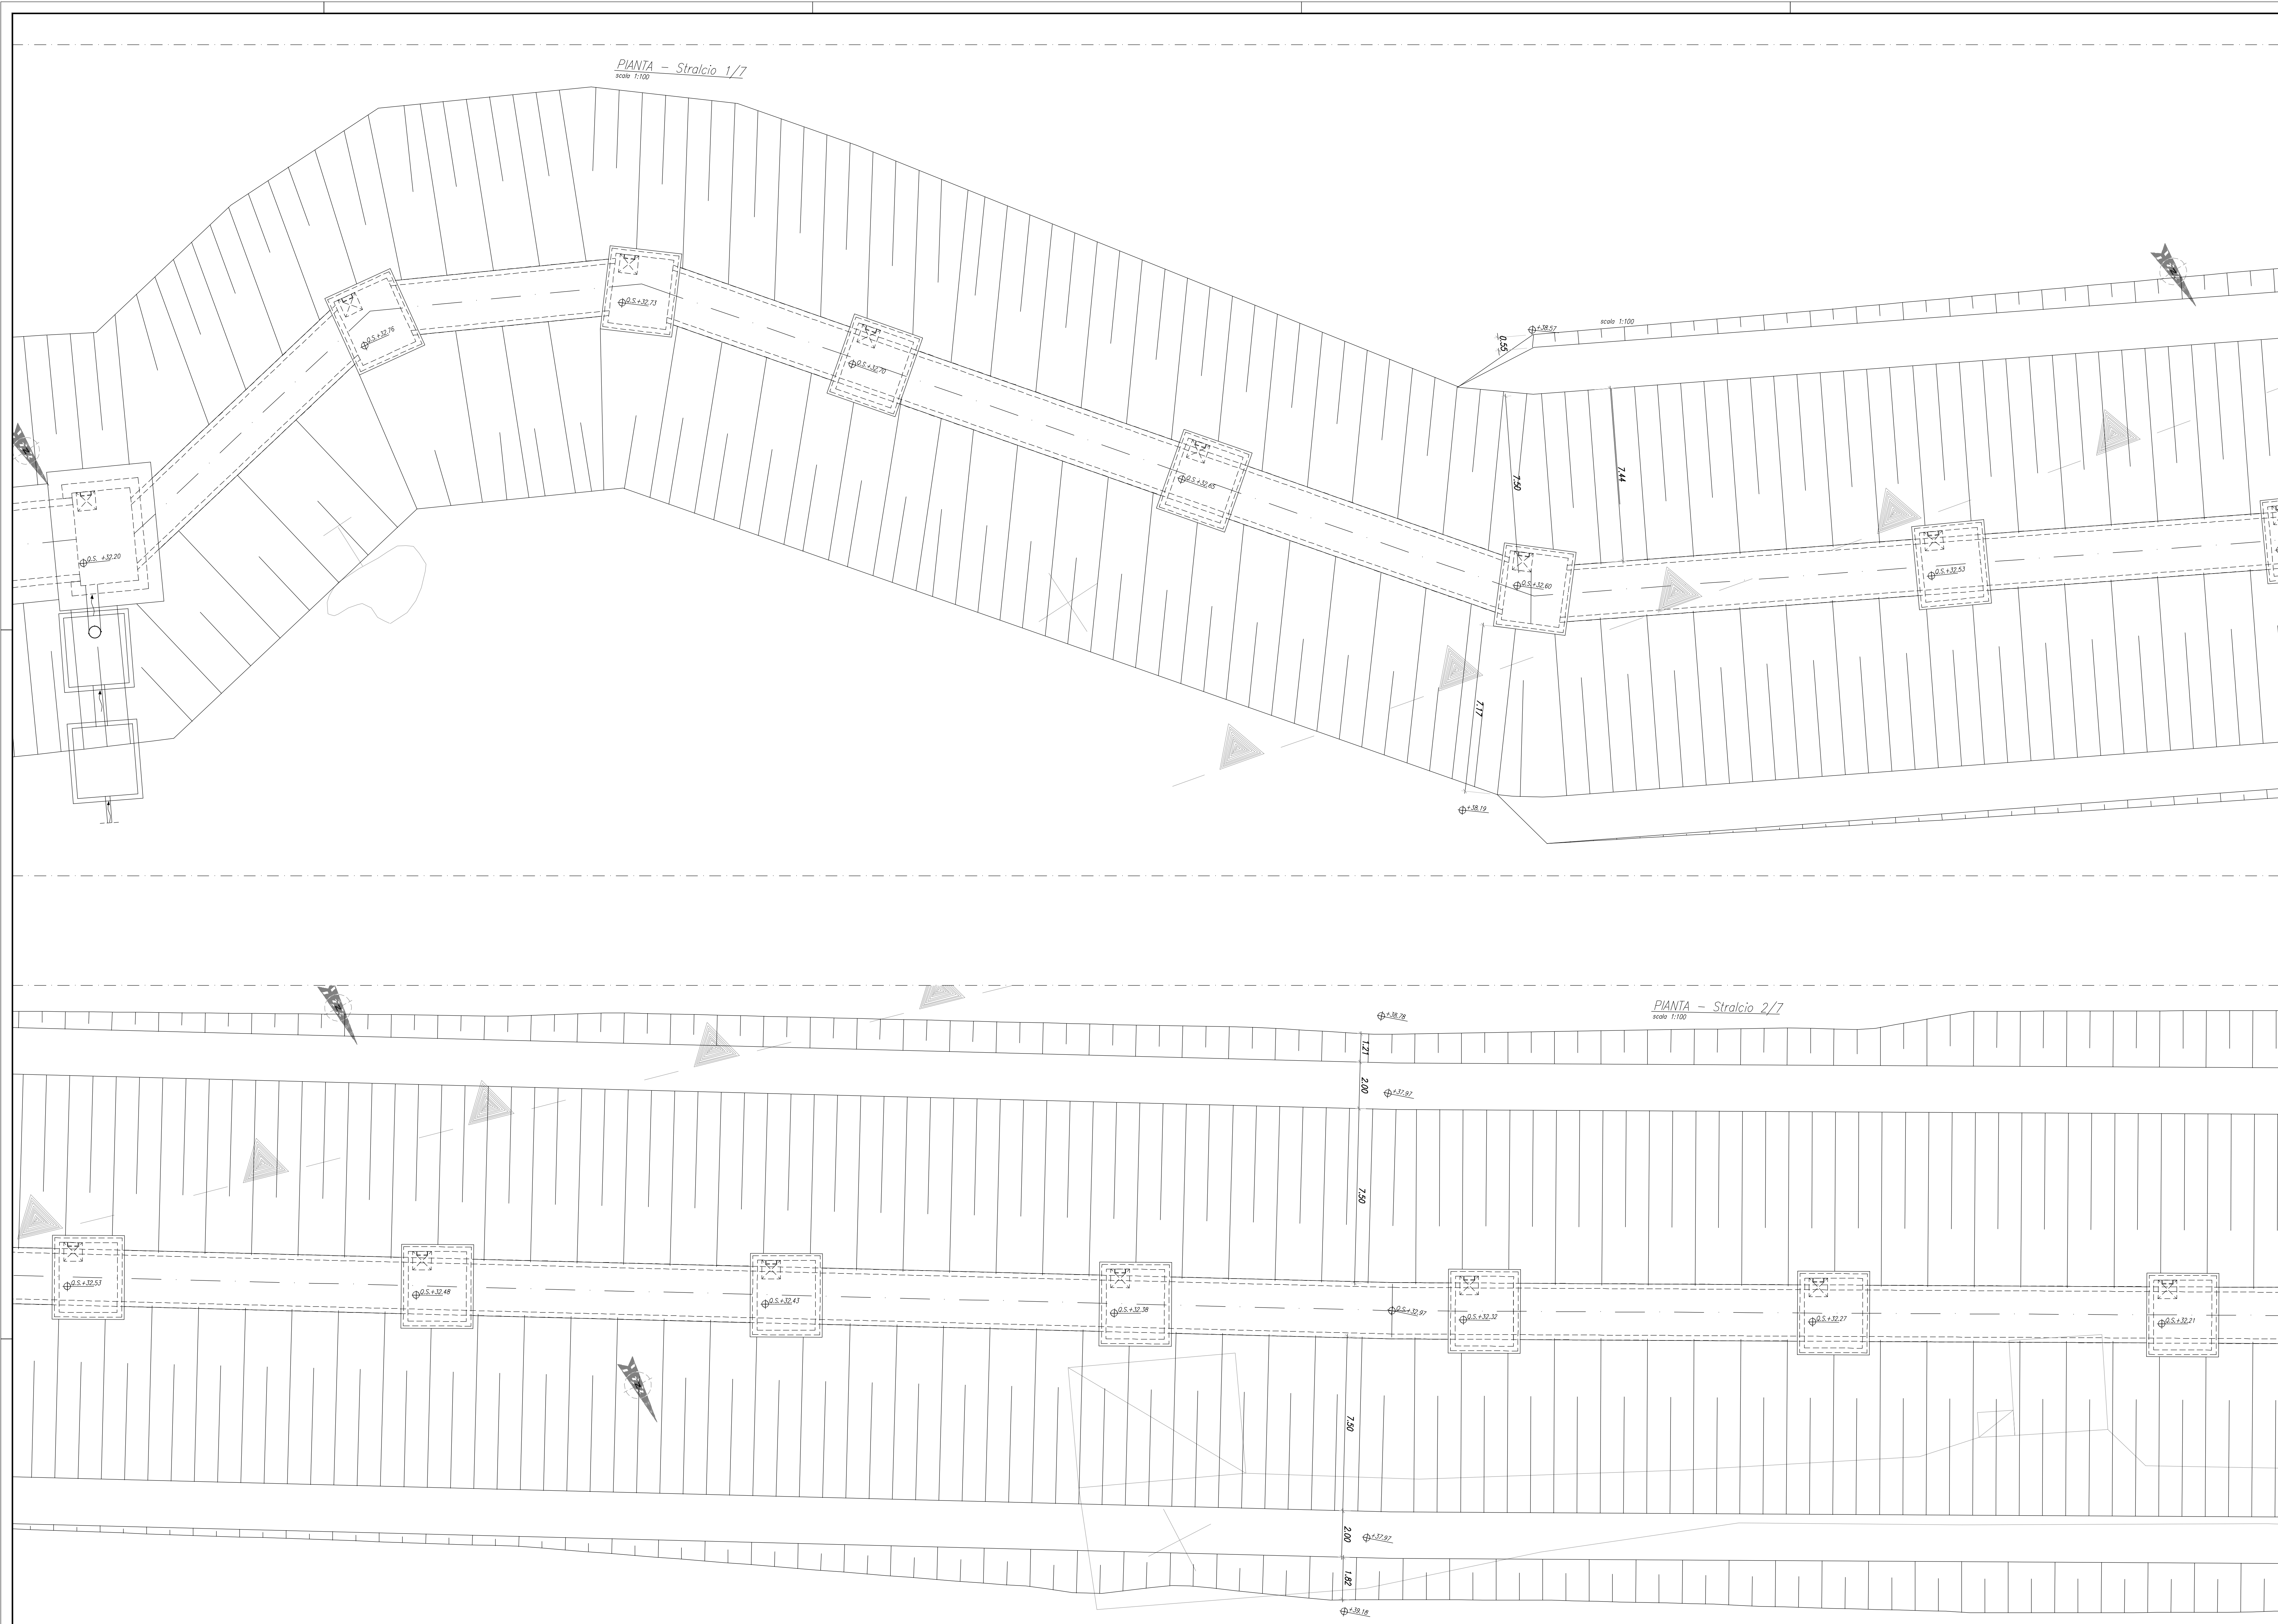

COMMITTENTE:

PROGETTAZIONE:

INFRASTRUTTURE FERROVIARIE STRATEGICHE DEFINITE
DALLA LEGGE OBIETTIVO N. 443/01 e s.m.i.

S.O. Corpo Stradale

PROGETTO DEFINITIVO

NODO DI BARI
BARI NORD - VARIANTE SANTO SPIRITO PALESE

TOMBINI FERROVIARI
IN07 - Collettore interrato in cls pk 5+800
Pianta scavi tav.1/3

SICALA:
varie

COMMESSA LOTTO FASE ENTE TIPO DOC. OPERA DISCIPLINA PROGR. REV.

IA DR 00 D 29 PZ IN 07 00 00 2 A

Rev.	Descrizione	Redatto	Data	Verificato	Data	Approvato	Data	Autorizzato Data
A	Emissione PD per AI	M. Dele	14/04/2023	S. Dele	14/04/2023	S. Dele	14/04/2023	F. Dele

File: IADR00D29PZIN07000002A n. Elab.: