



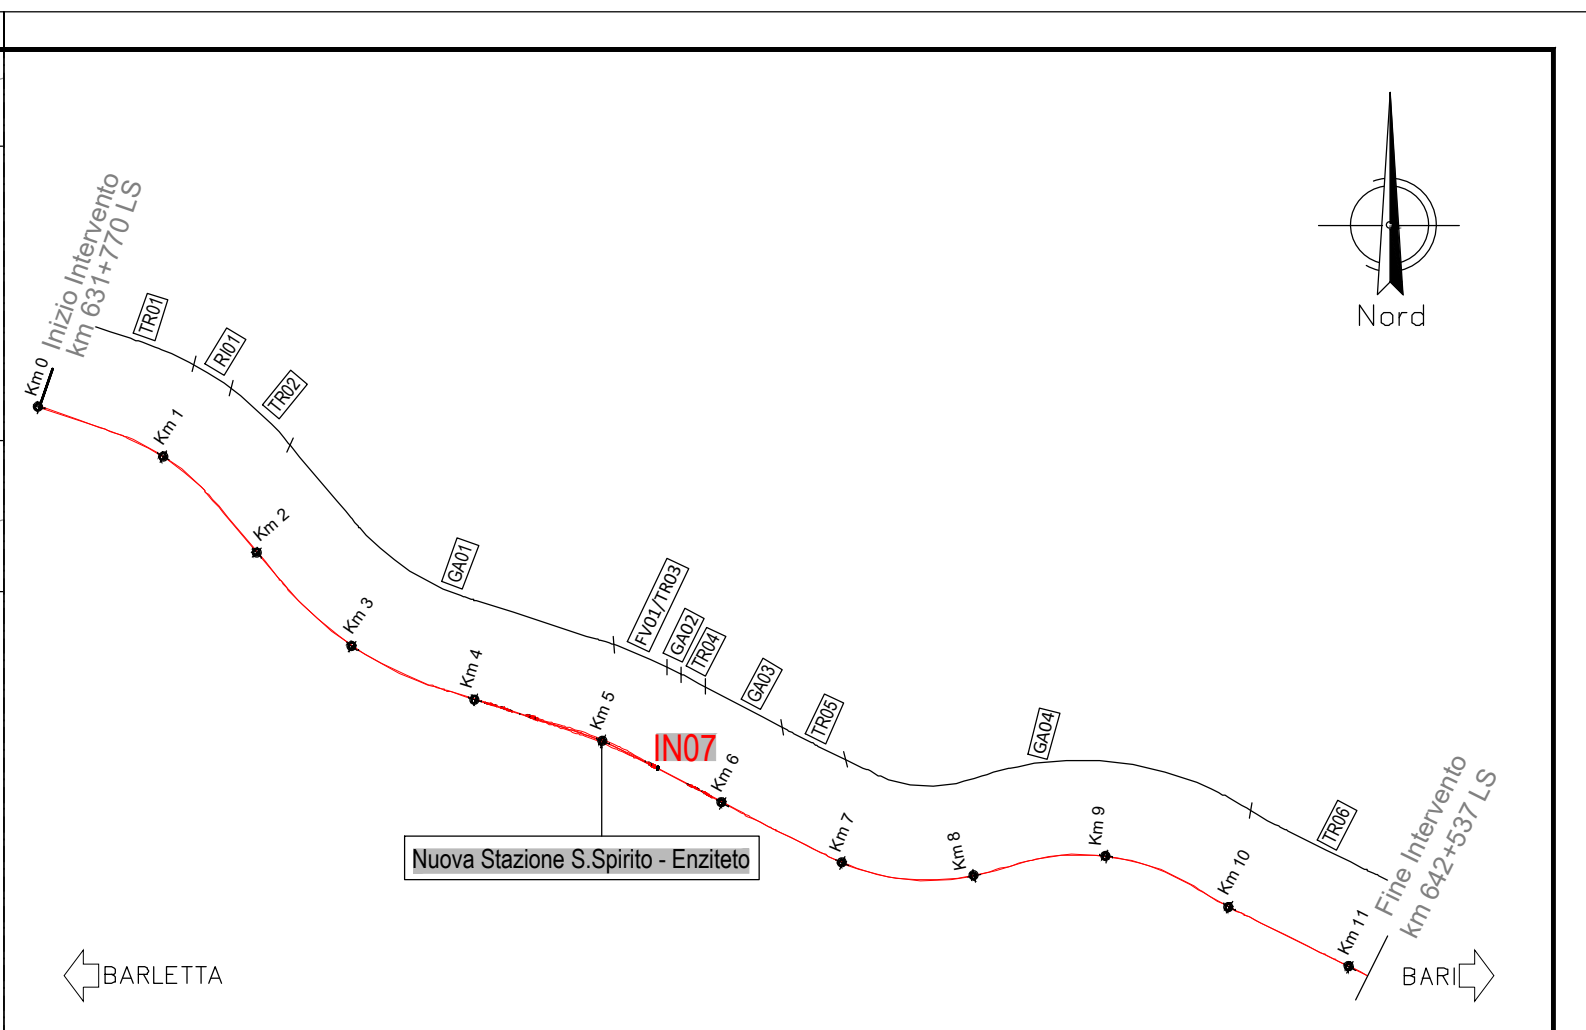


TABELLA RIEPILOGATIVA MOVIMENTI TERRA:
ELABORATO "IADR00D292TIF0001001A2"

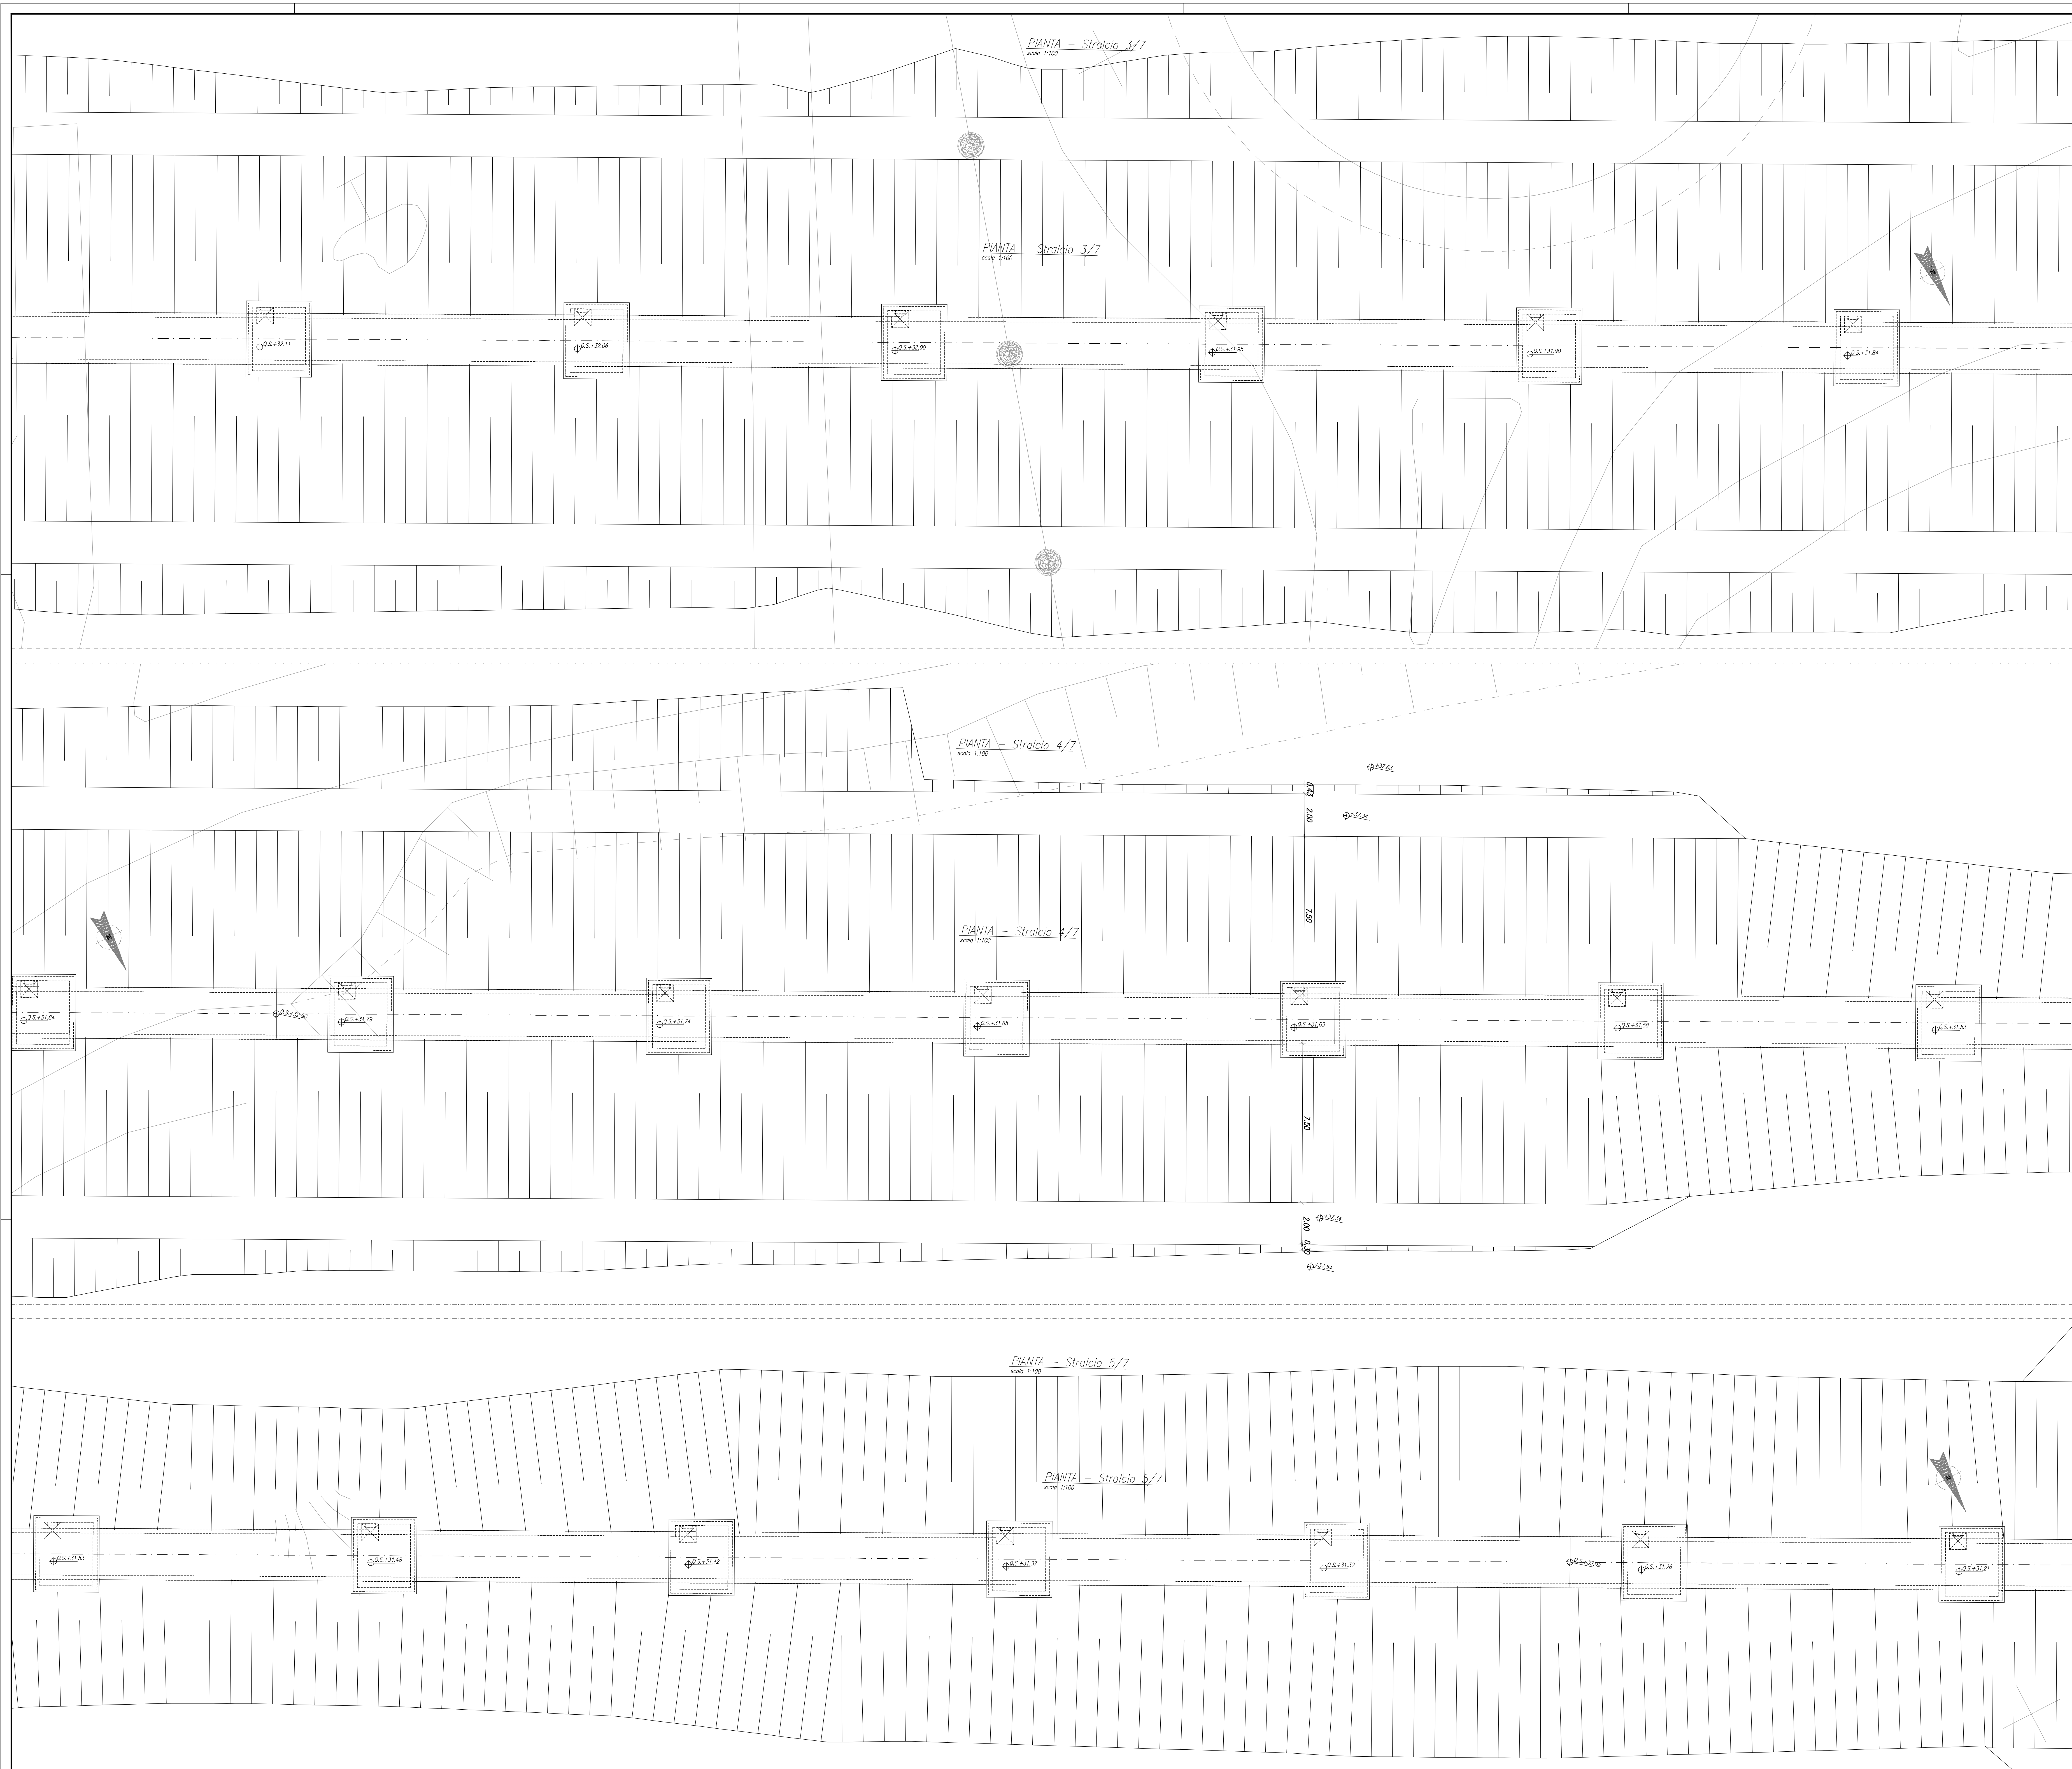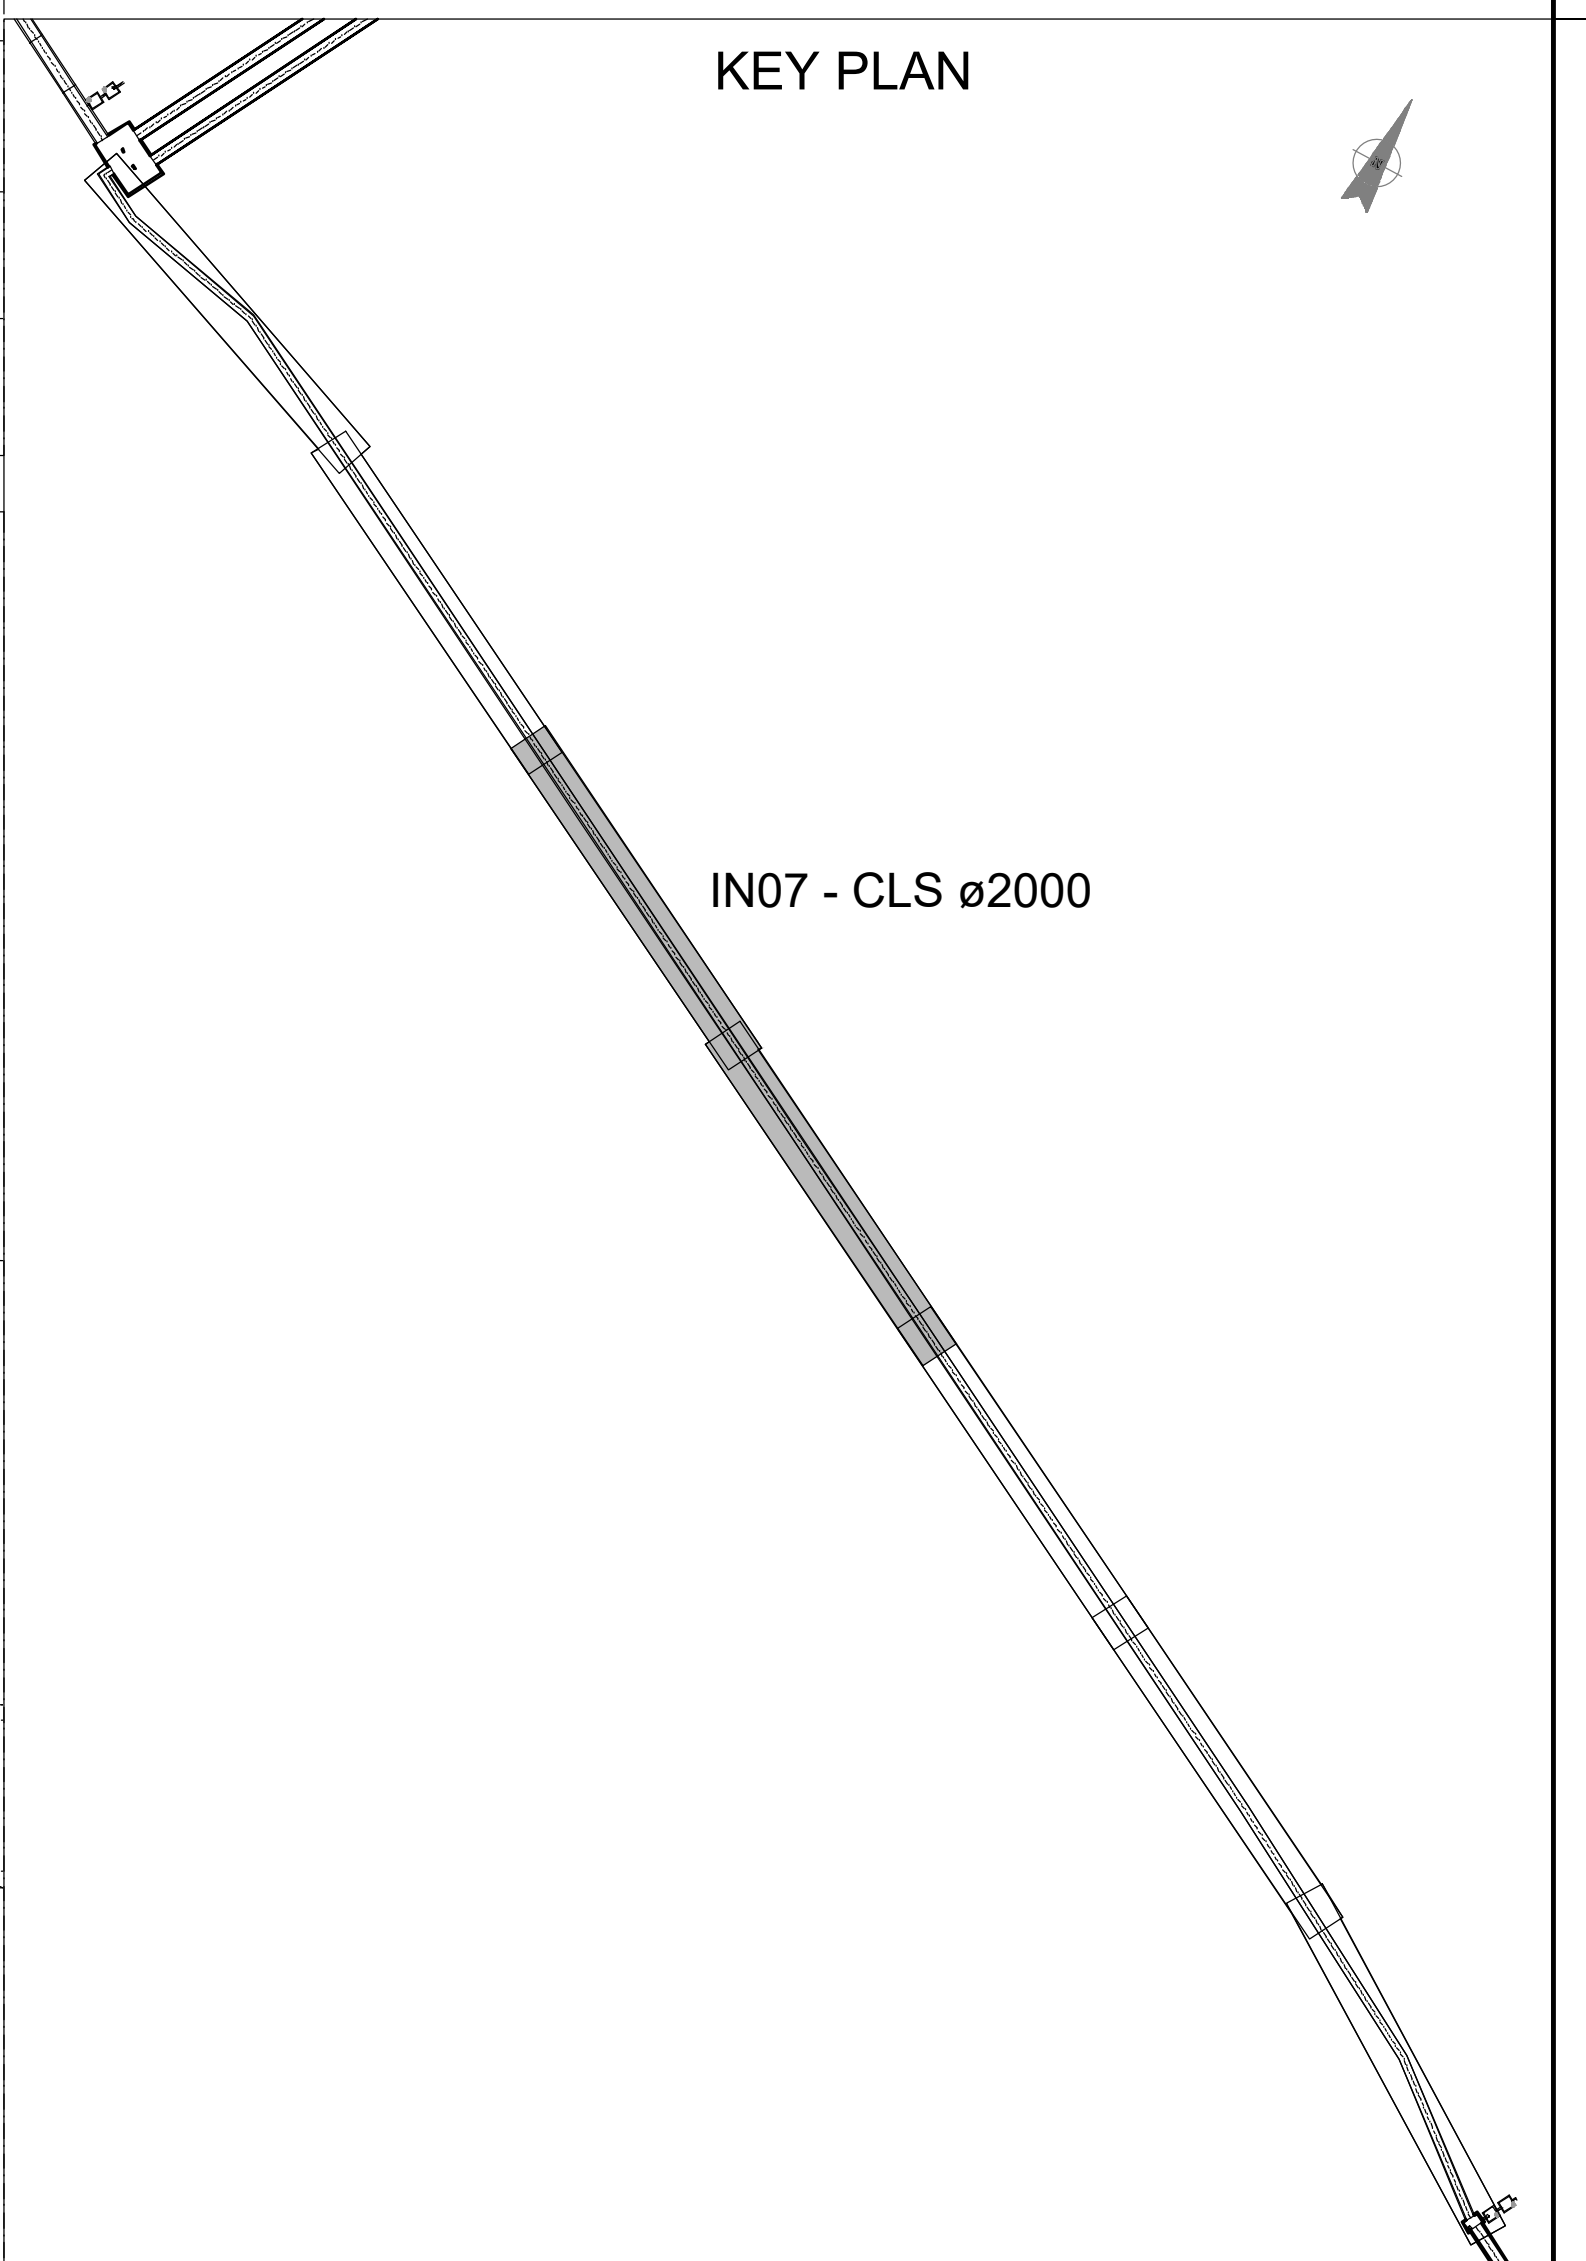

COMMITTENTE:
RFI
RETE FERROVIARIA ITALIANA
GRUPPO FERROVIE DELLO STATO ITALIANE

PROGETTAZIONE:
ITALFERR
GRUPPO FERROVIE DELLO STATO ITALIANE

INFRASTRUTTURE FERROVIARIE STRATEGICHE DEFINITE
DALLA LEGGE OBIETTIVO N. 443/01 e s.m.i.

S.O. Corpo Stradale

PROGETTO DEFINITIVO

NODO DI BARI
BARI NORD - VARIANTE SANTO SPIRITO PALESE

TOMBINI FERROVIARI
IN07 - Collettore interrato in cls ø5+800
Pianta scavi tav.2/3

SCALA:
varie

COMMESSA LOTTO FASE ENTE TIPO DOC. OPERA/DISCIPLINA PROGR. REV.

IADR 00 D 29 PZ IN0700 003 A

Rev.	Descrizione	Redatto	Data	Verificato	Data	Approvato	Data	Autorizzato Data
A	Emissione PD per A1	M. Dele	SETT 93	M. Dele	SETT 93	M. Dele	SETT 93	F. ARSIZIONE 29/09/2023

File: IADR00D292PZIN0700003A n. Elab.: