
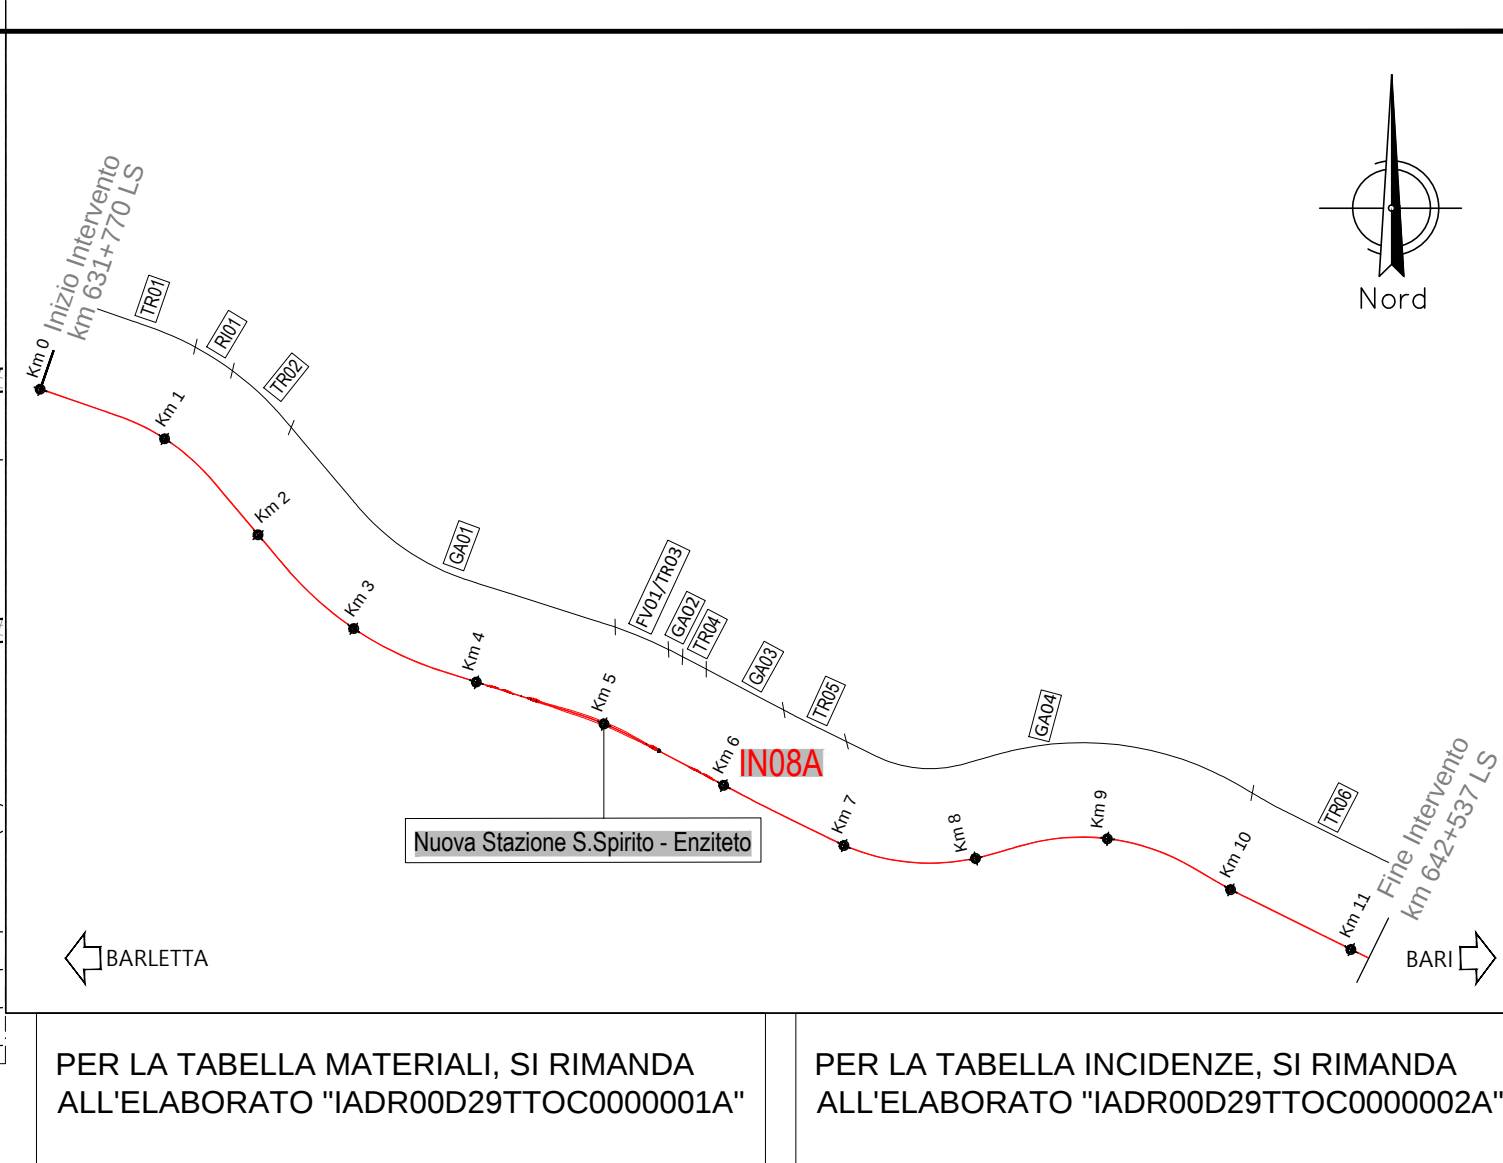
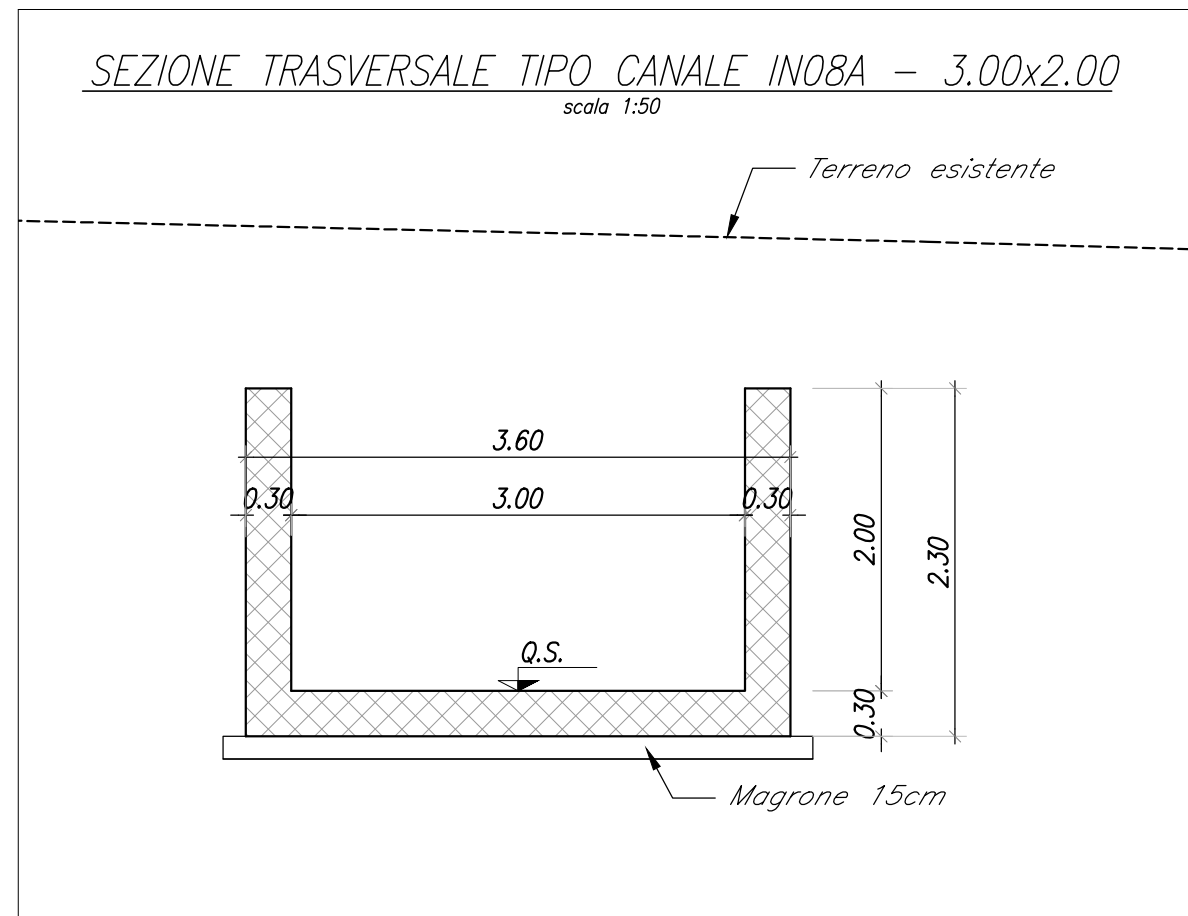
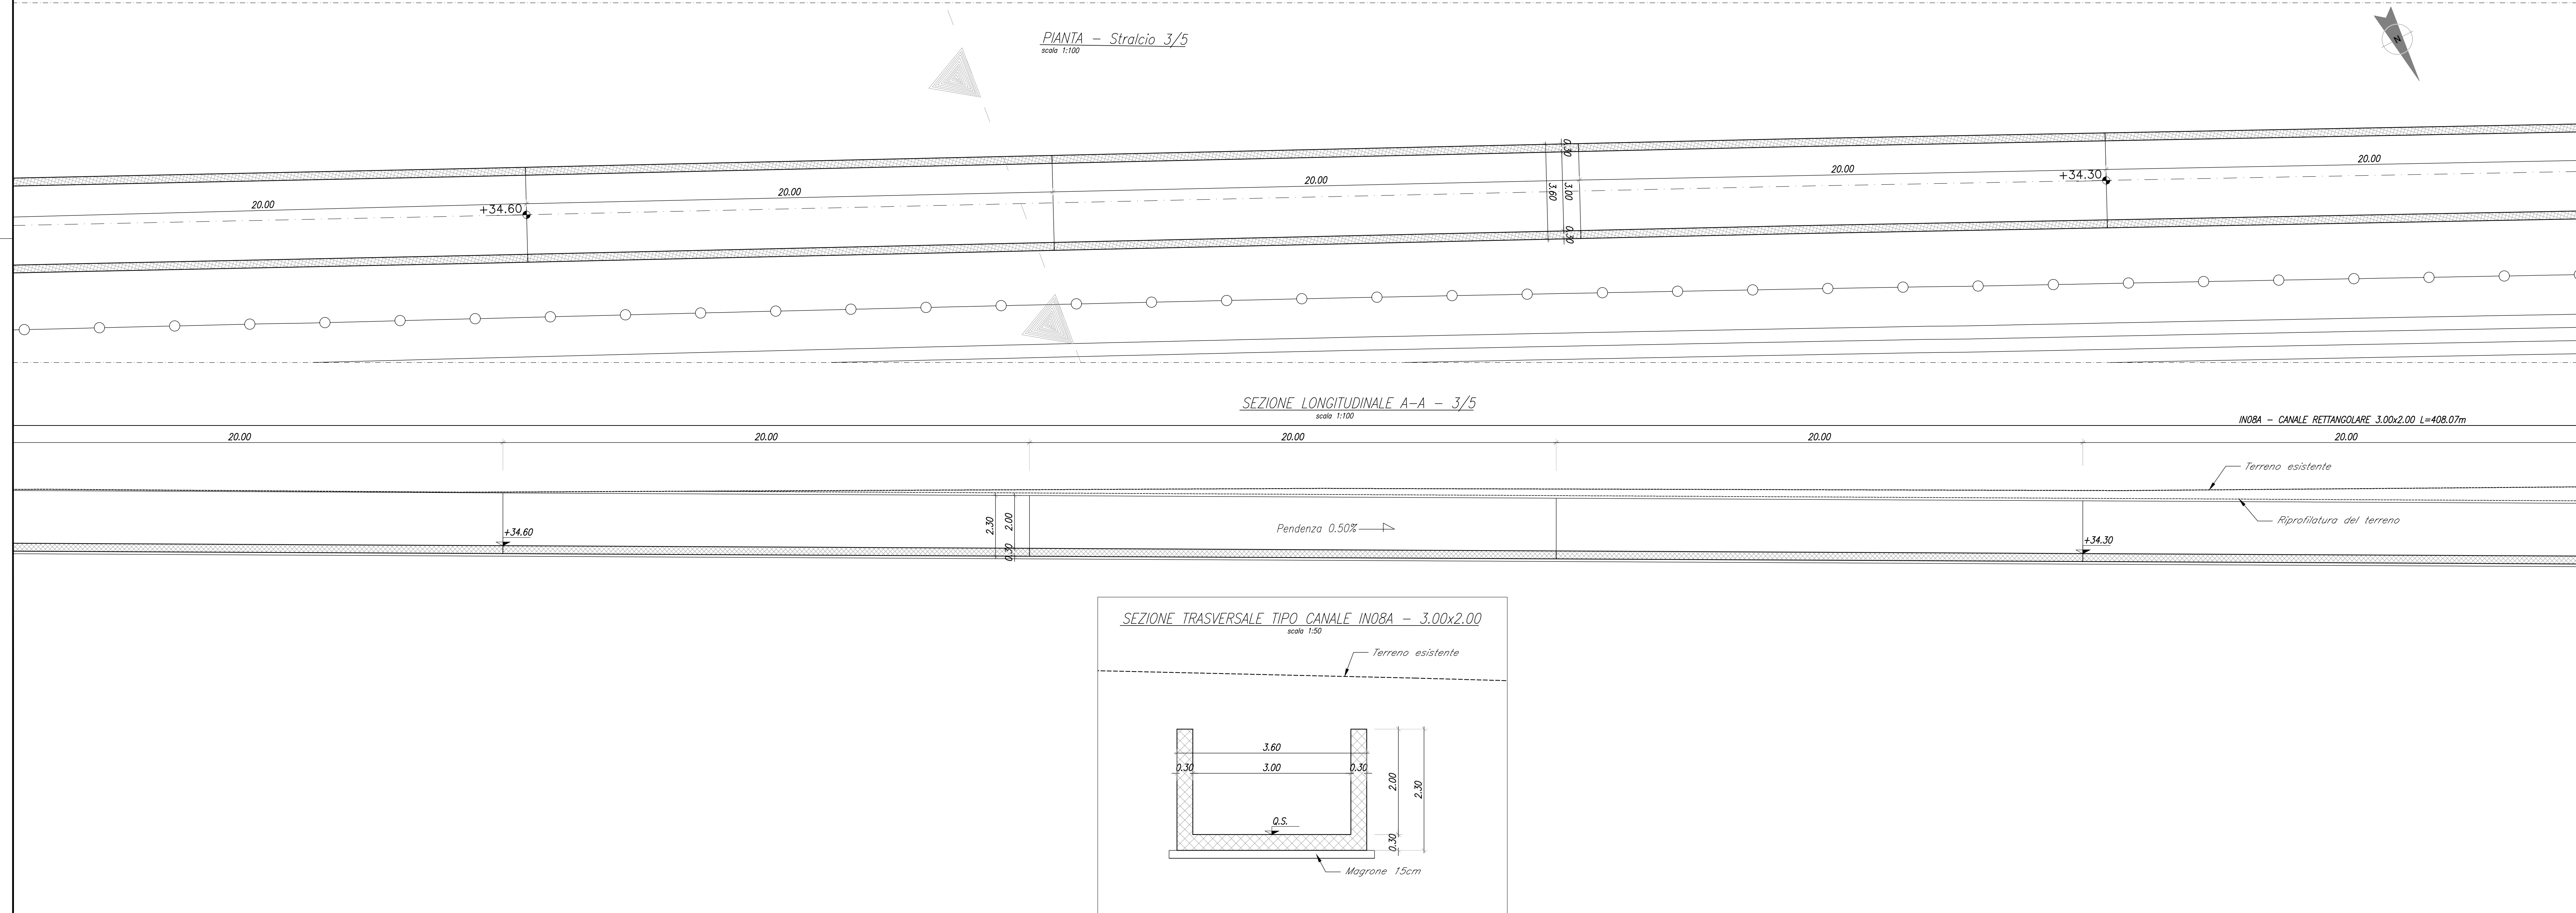
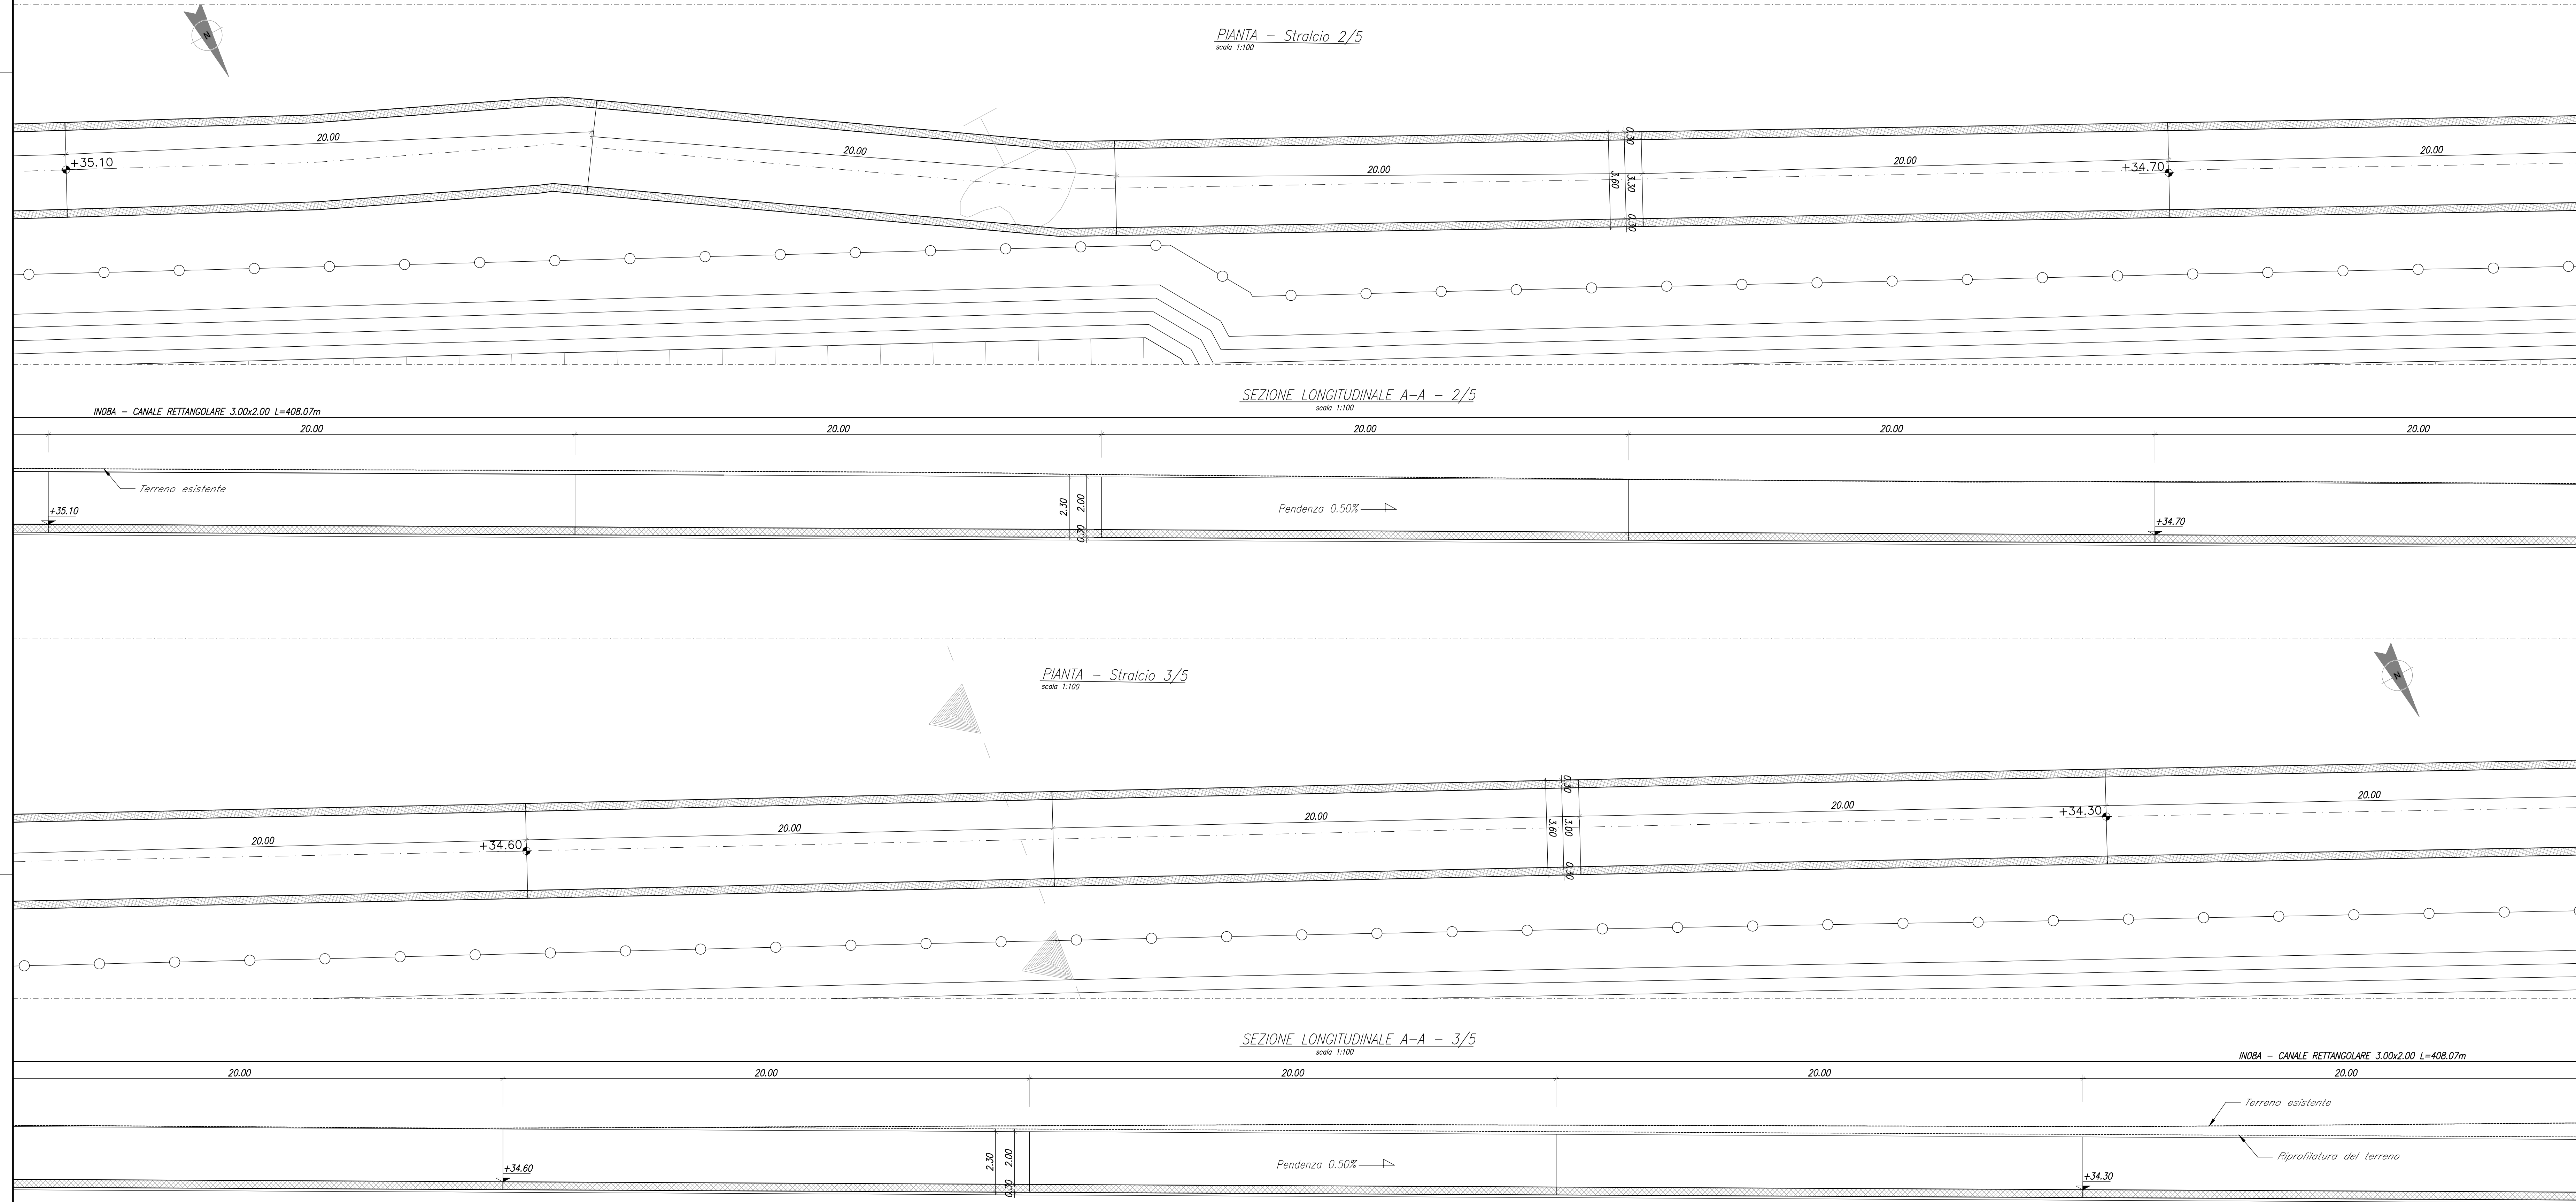


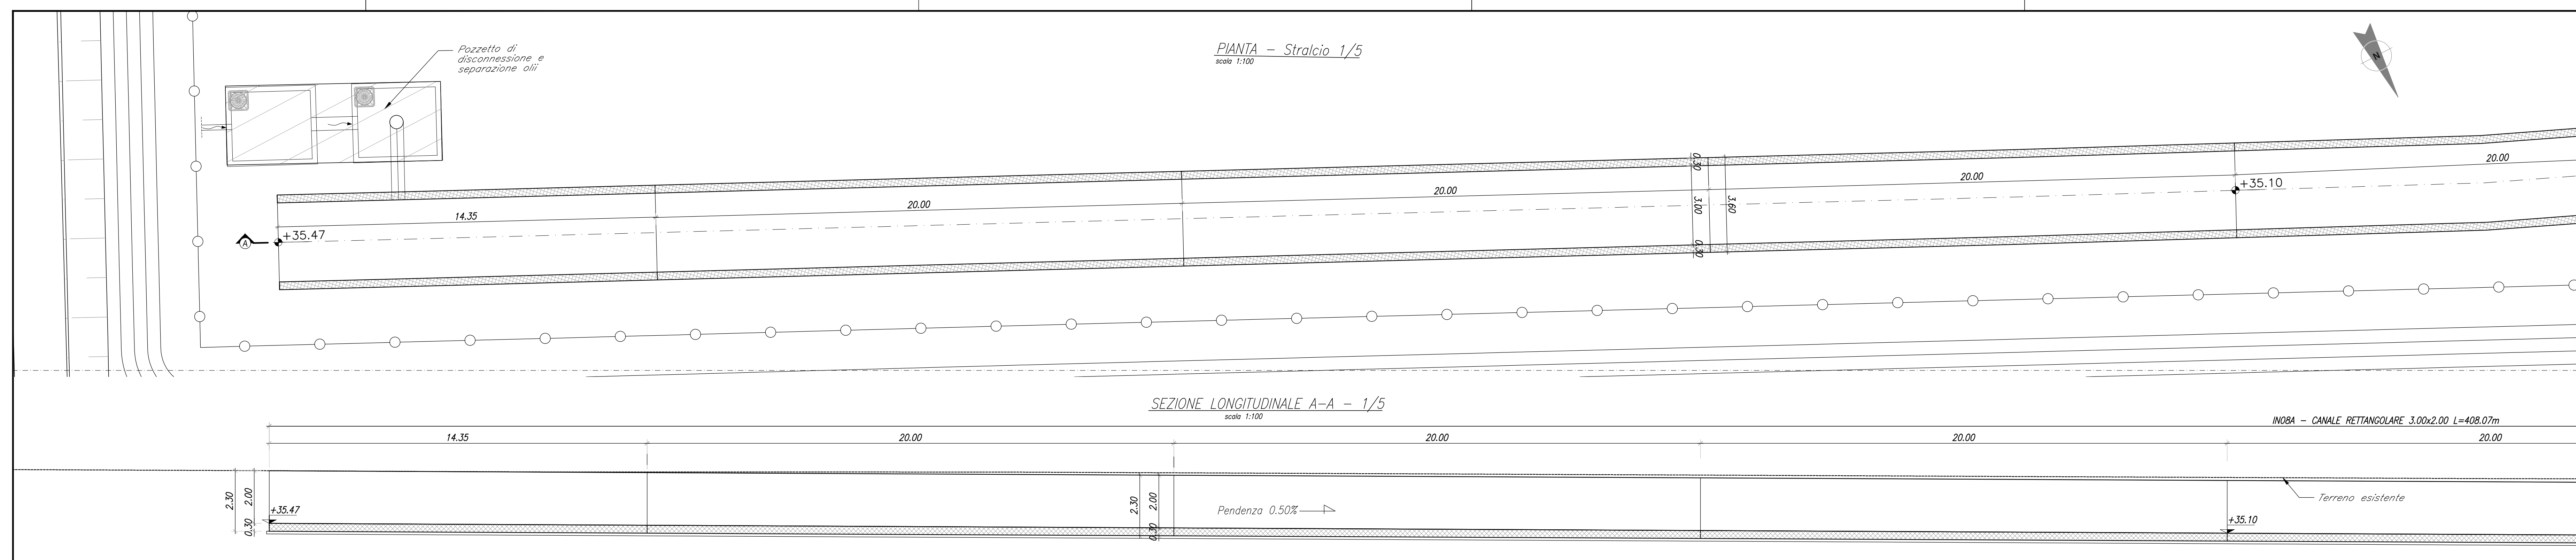

COMMITTENTE:

RFI

RETE FERROVIARIA ITALIANA

GRUPPO FERROVIE DELLO STATO ITALIANE

PROGETTAZIONE:

ITALFERR

GRUPPO FERROVIE DELLO STATO ITALIANE

INFRASTRUTTURE FERROVIARIE STRATEGICHE DEFINITE DALLA LEGGE OBIETTIVO N. 443/01 e s.m.i.

S.O. Corpo Stradale

PROGETTO DEFINITIVO

NODO DI BARI

BARI NORD - VARIANTE SANTO SPIRITO PALESE

TOMBINI FERROVIARI

IN08A - Canale 3x2 pk 6+100

Pianta profilo e sezioni Tav 1/2

SCALA:

varie

COMMESSA

LOTTO

FASE

ENTE

TIPO DOC.

OPERA/DISCIPLINA

PROGR.

REV.

I

A

D

R

0

0

D

2

9

P

Z

I

N

0

8

A

0

0

0

1

B

Rev.

Descrizione

Redatto

Data

Verificato

Data

Approvato

Data

Autorizzato Data

A

Emissione

M. Ruffi

15/07/2023

M. Ruffi

15/07/2023

M. Ruffi

15/07/2023

F. ARDURI

B

Emissione PD per AI

M. Ruffi

SETT 23

M. Ruffi

SETT 23

M. Ruffi

SETT 23

29/09/2023

File: IADR00D29PZIN08A0001B

n. Elab.: