
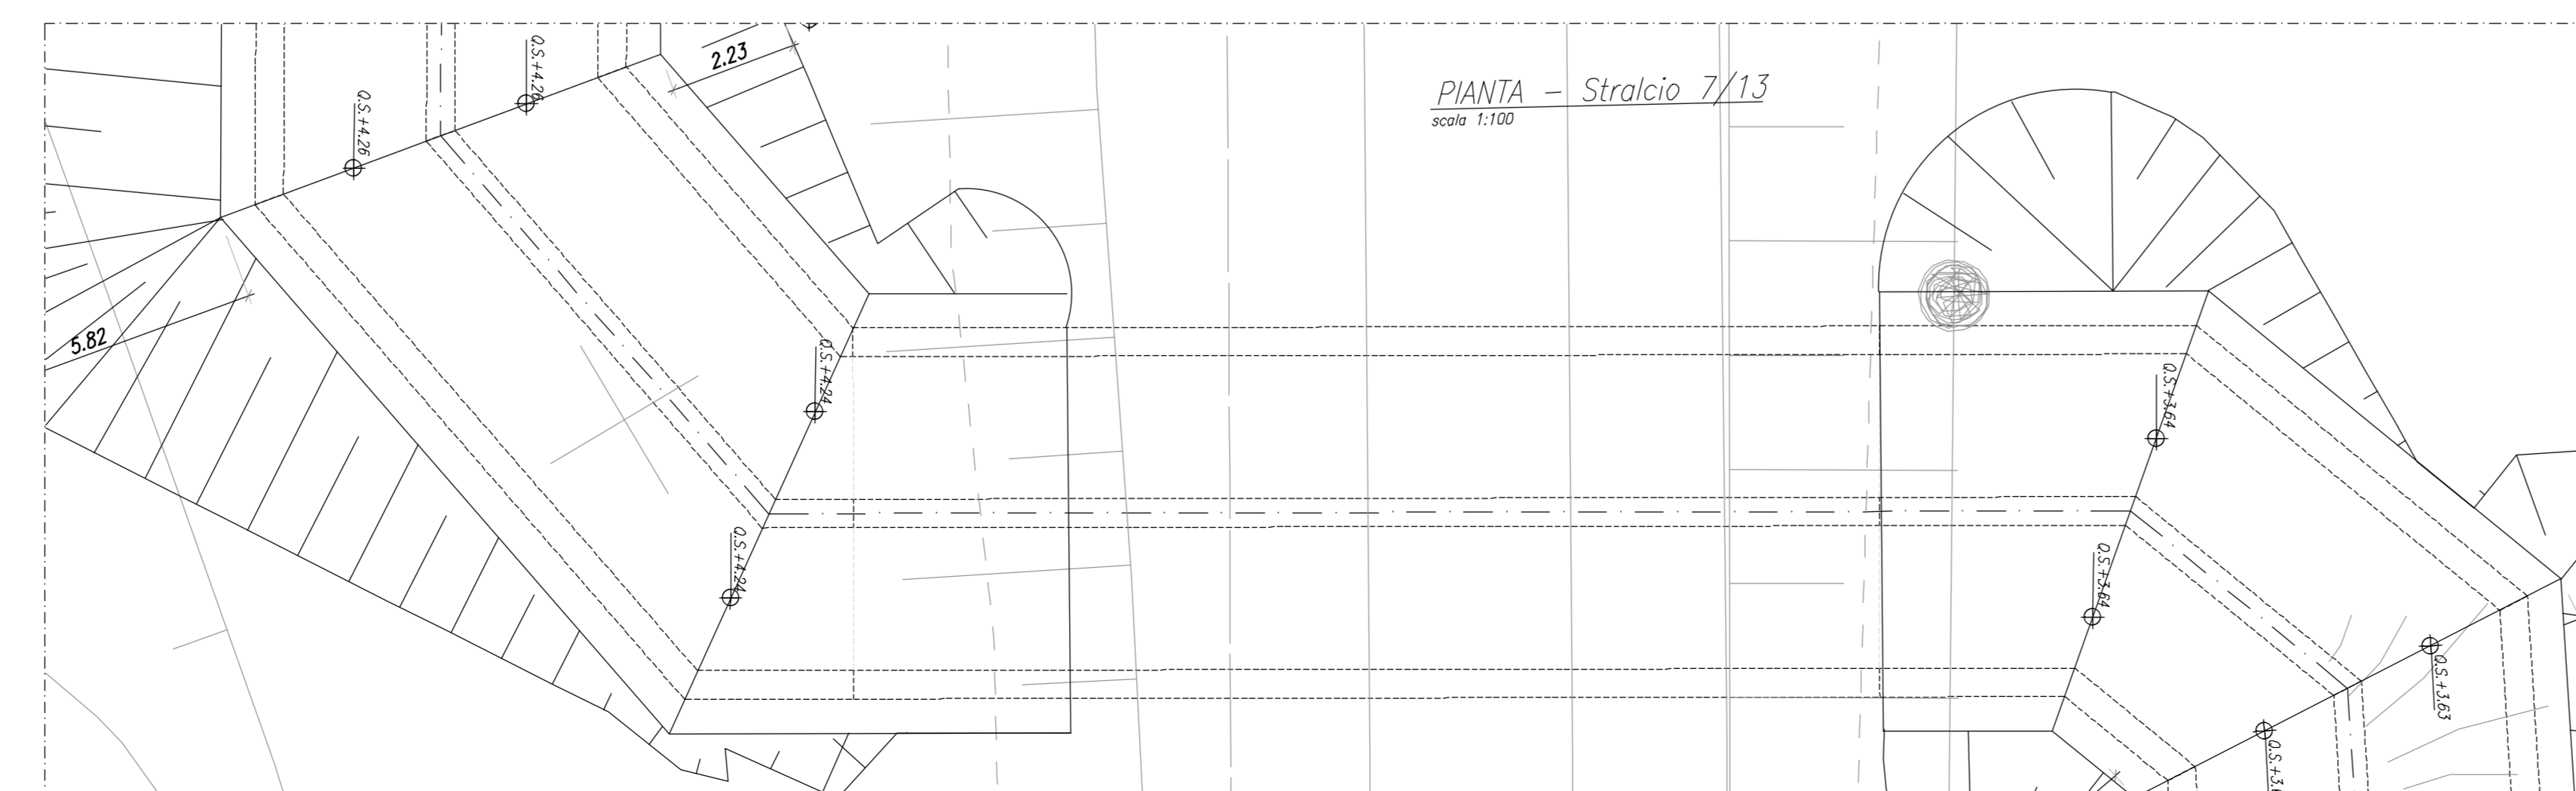
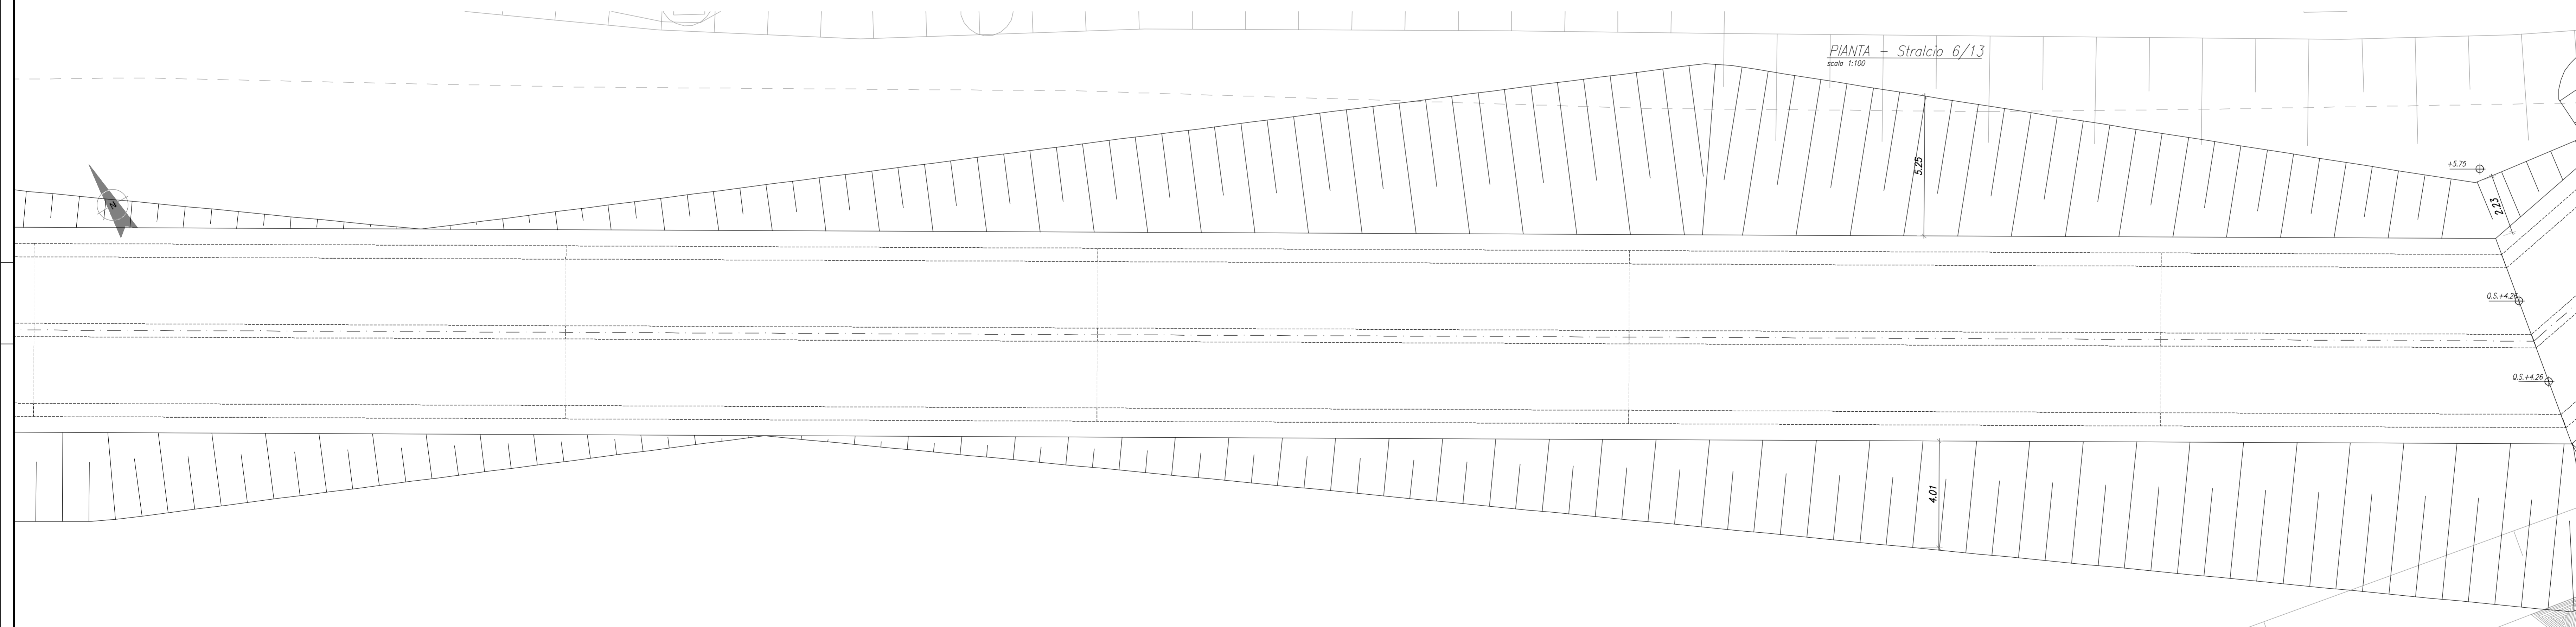
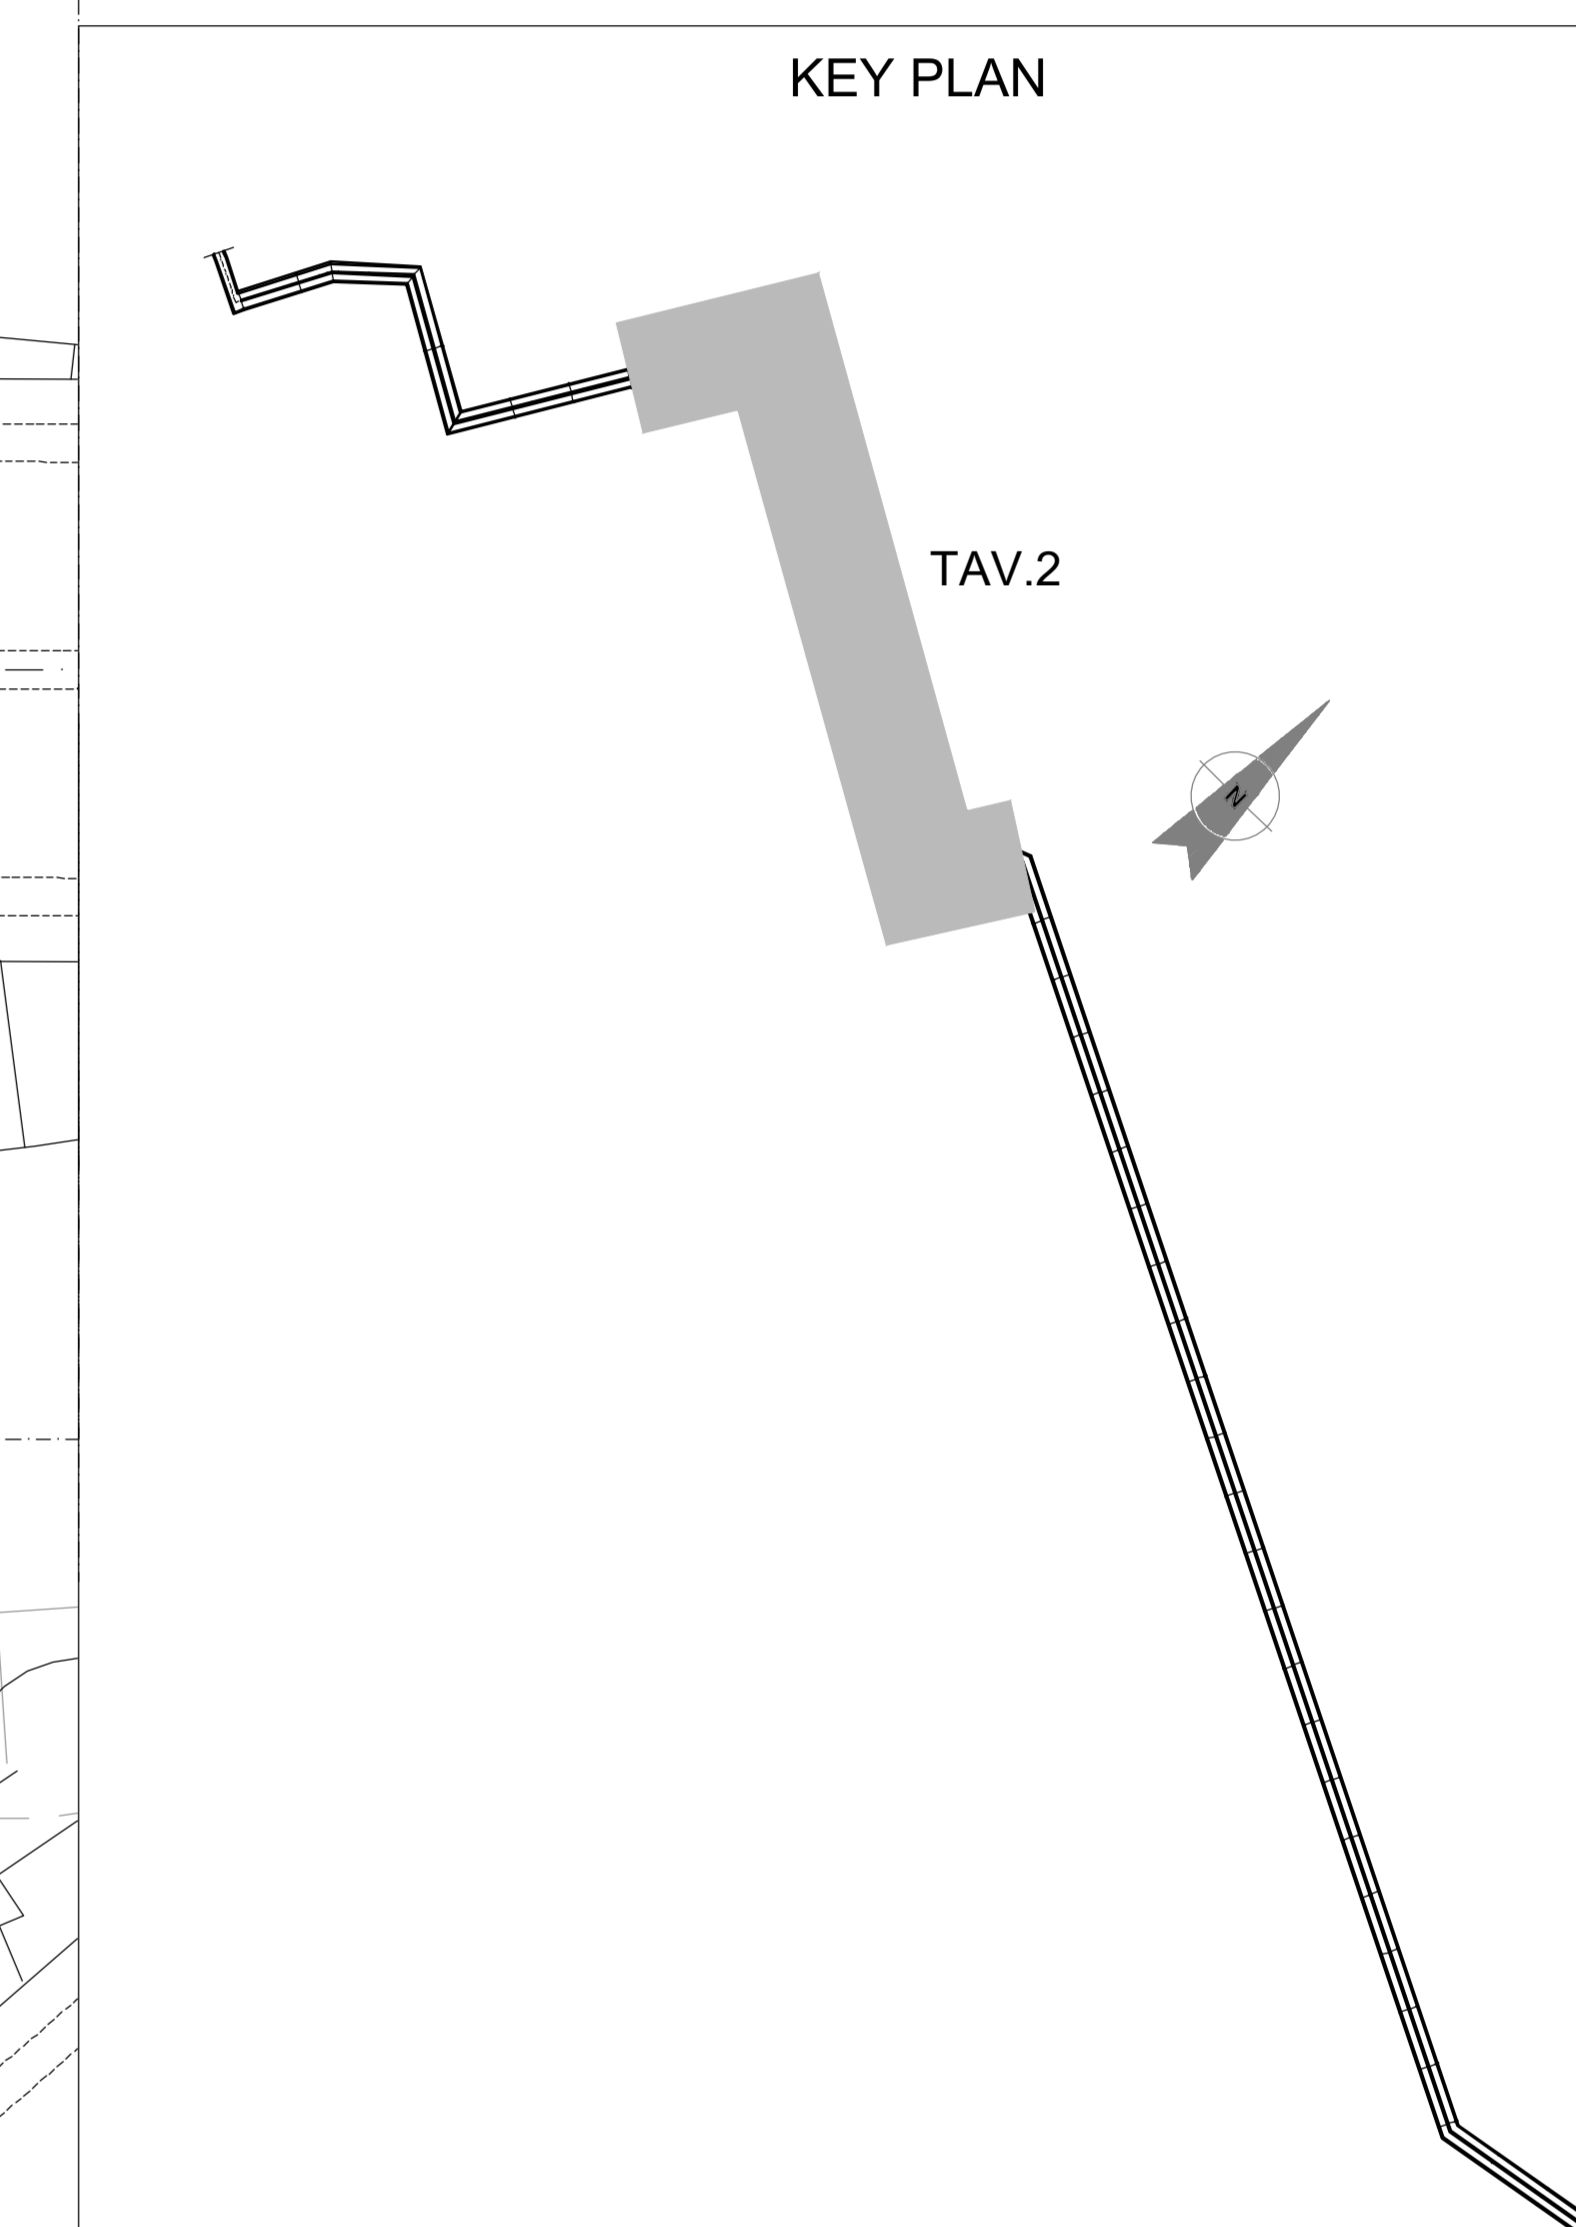


TABELLA RIEPILOGATIVA MOVIMENTI TERRA:
ELABORATO "IADR00D29PZIN09C006A"

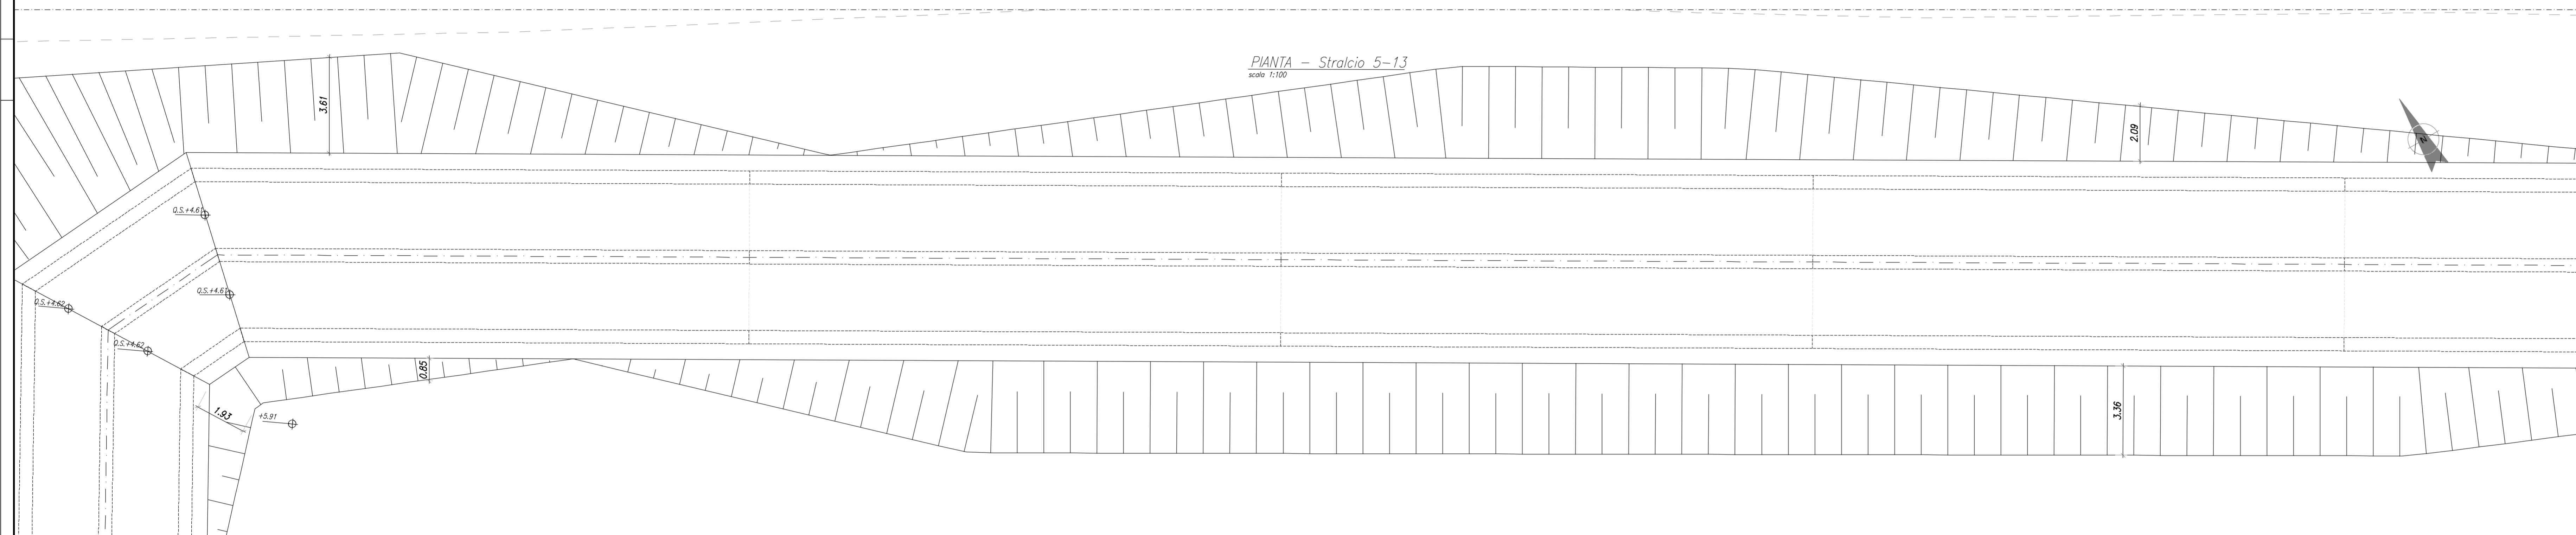

COMMITTENTE:

PROGETTAZIONE:

**INFRASTRUTTURE FERROVIARIE STRATEGICHE DEFINITE
DALLA LEGGE OBIETTIVO N. 443/01 e s.m.i.**

S.O. Corpo Stradale

PROGETTO DEFINITIVO

NODO DI BARI
BARI NORD - VARIANTE SANTO SPIRITO PALESE

TOMBINI FERROVIARI
IN09C-D-E-G Tomboino scotolare a doppia canna 2.5x2.5 alla pk10+487
Pianta scavi tav.2/4

SCALA:
varie

COMMESSA LOTTO FASE ENTE TIPO DOC. OPERA/DISCIPLINA PROGR. REV.

IADR 00 D 29 PZ IN09C0 006 A

Rev.	Descrizione	Redatto	Data	Verificato	Data	Approvato	Data	Autorizzato	Data
A	Emissione PD per AI	M. B. S.	SETT 23	A. S. S.	SETT 23	G. S. S.	SETT 23	F. A. S.	20090323

File: IADR00D29PZIN09C006A n. Etab.: 1