
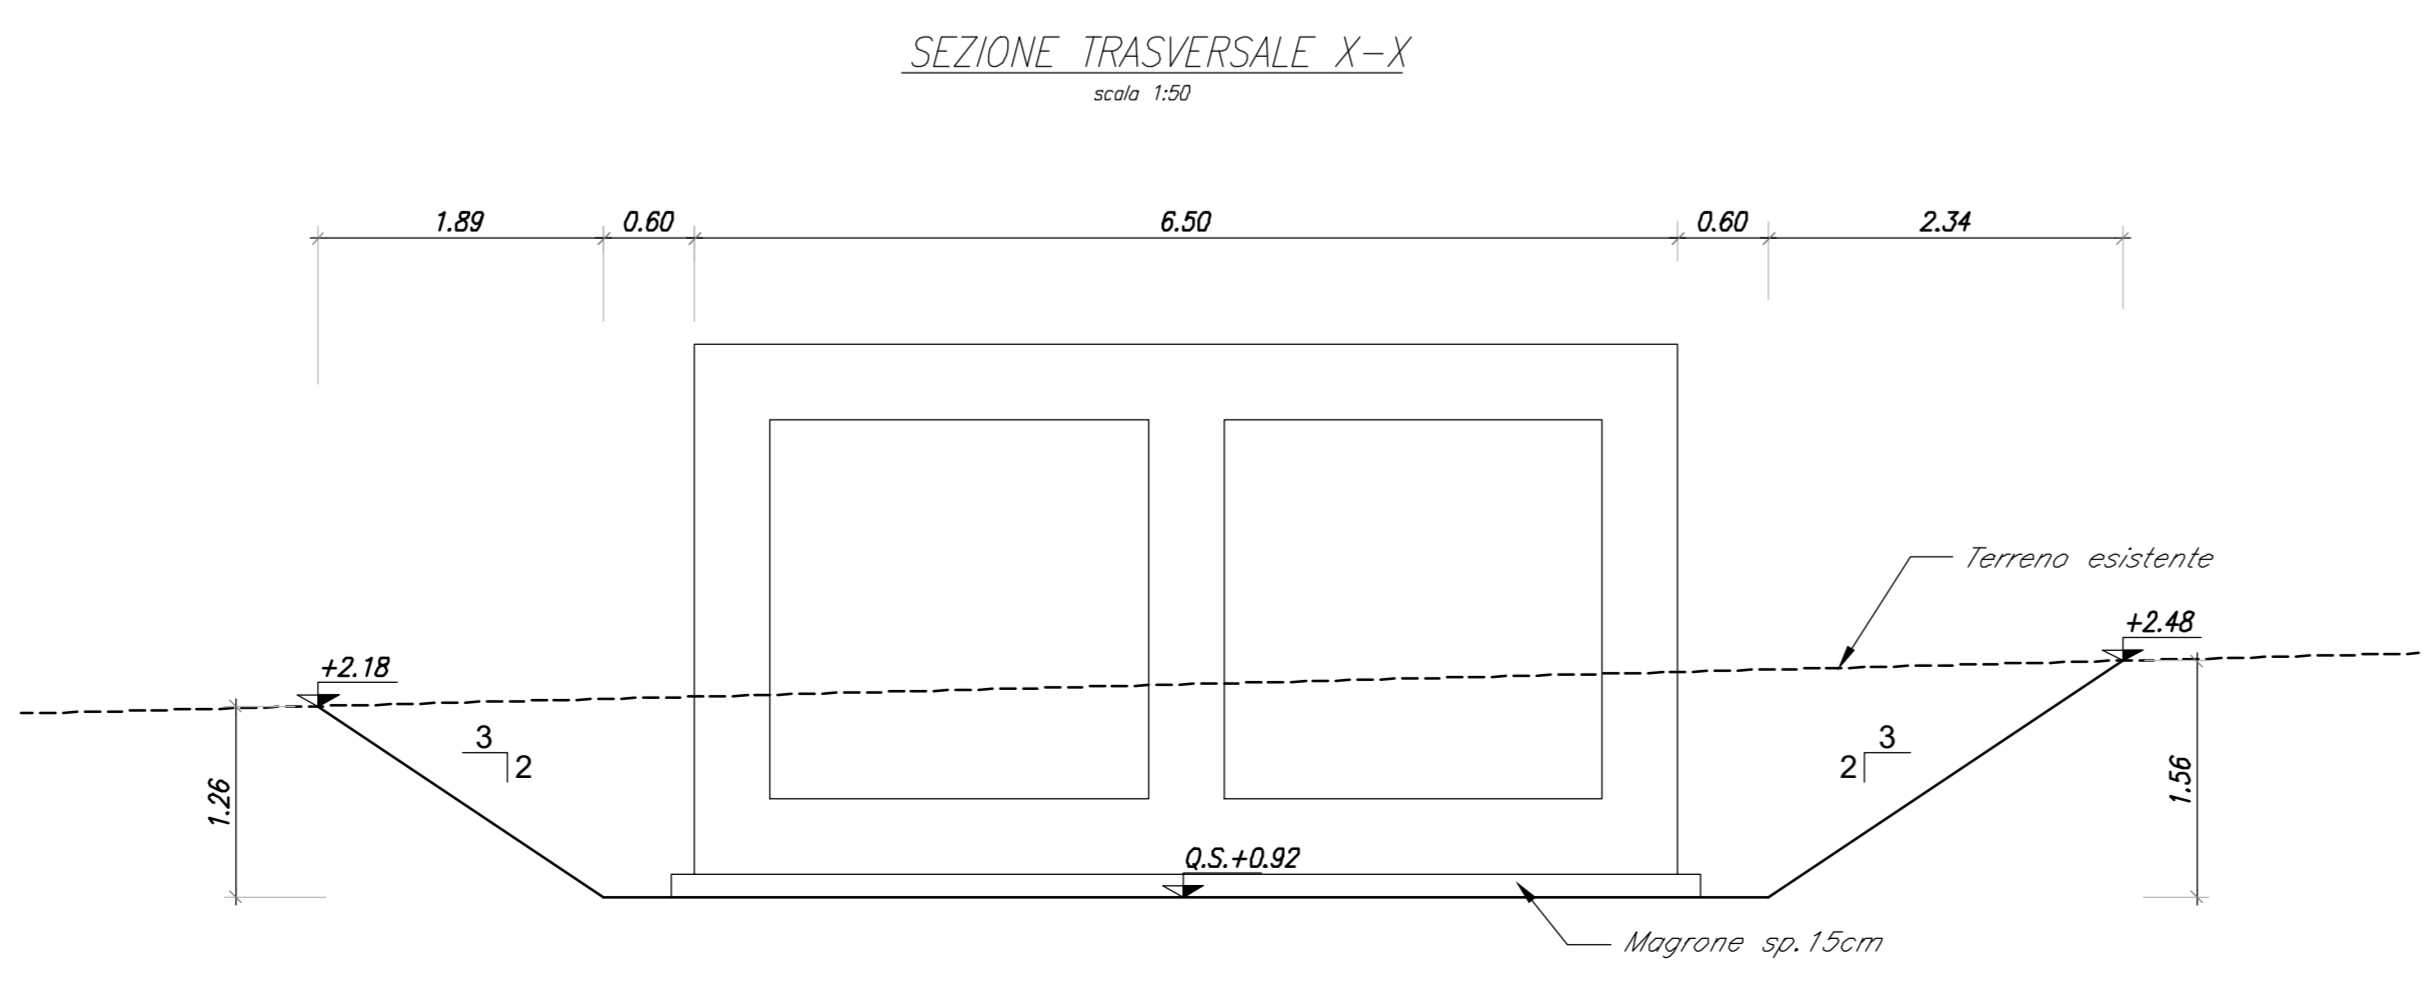
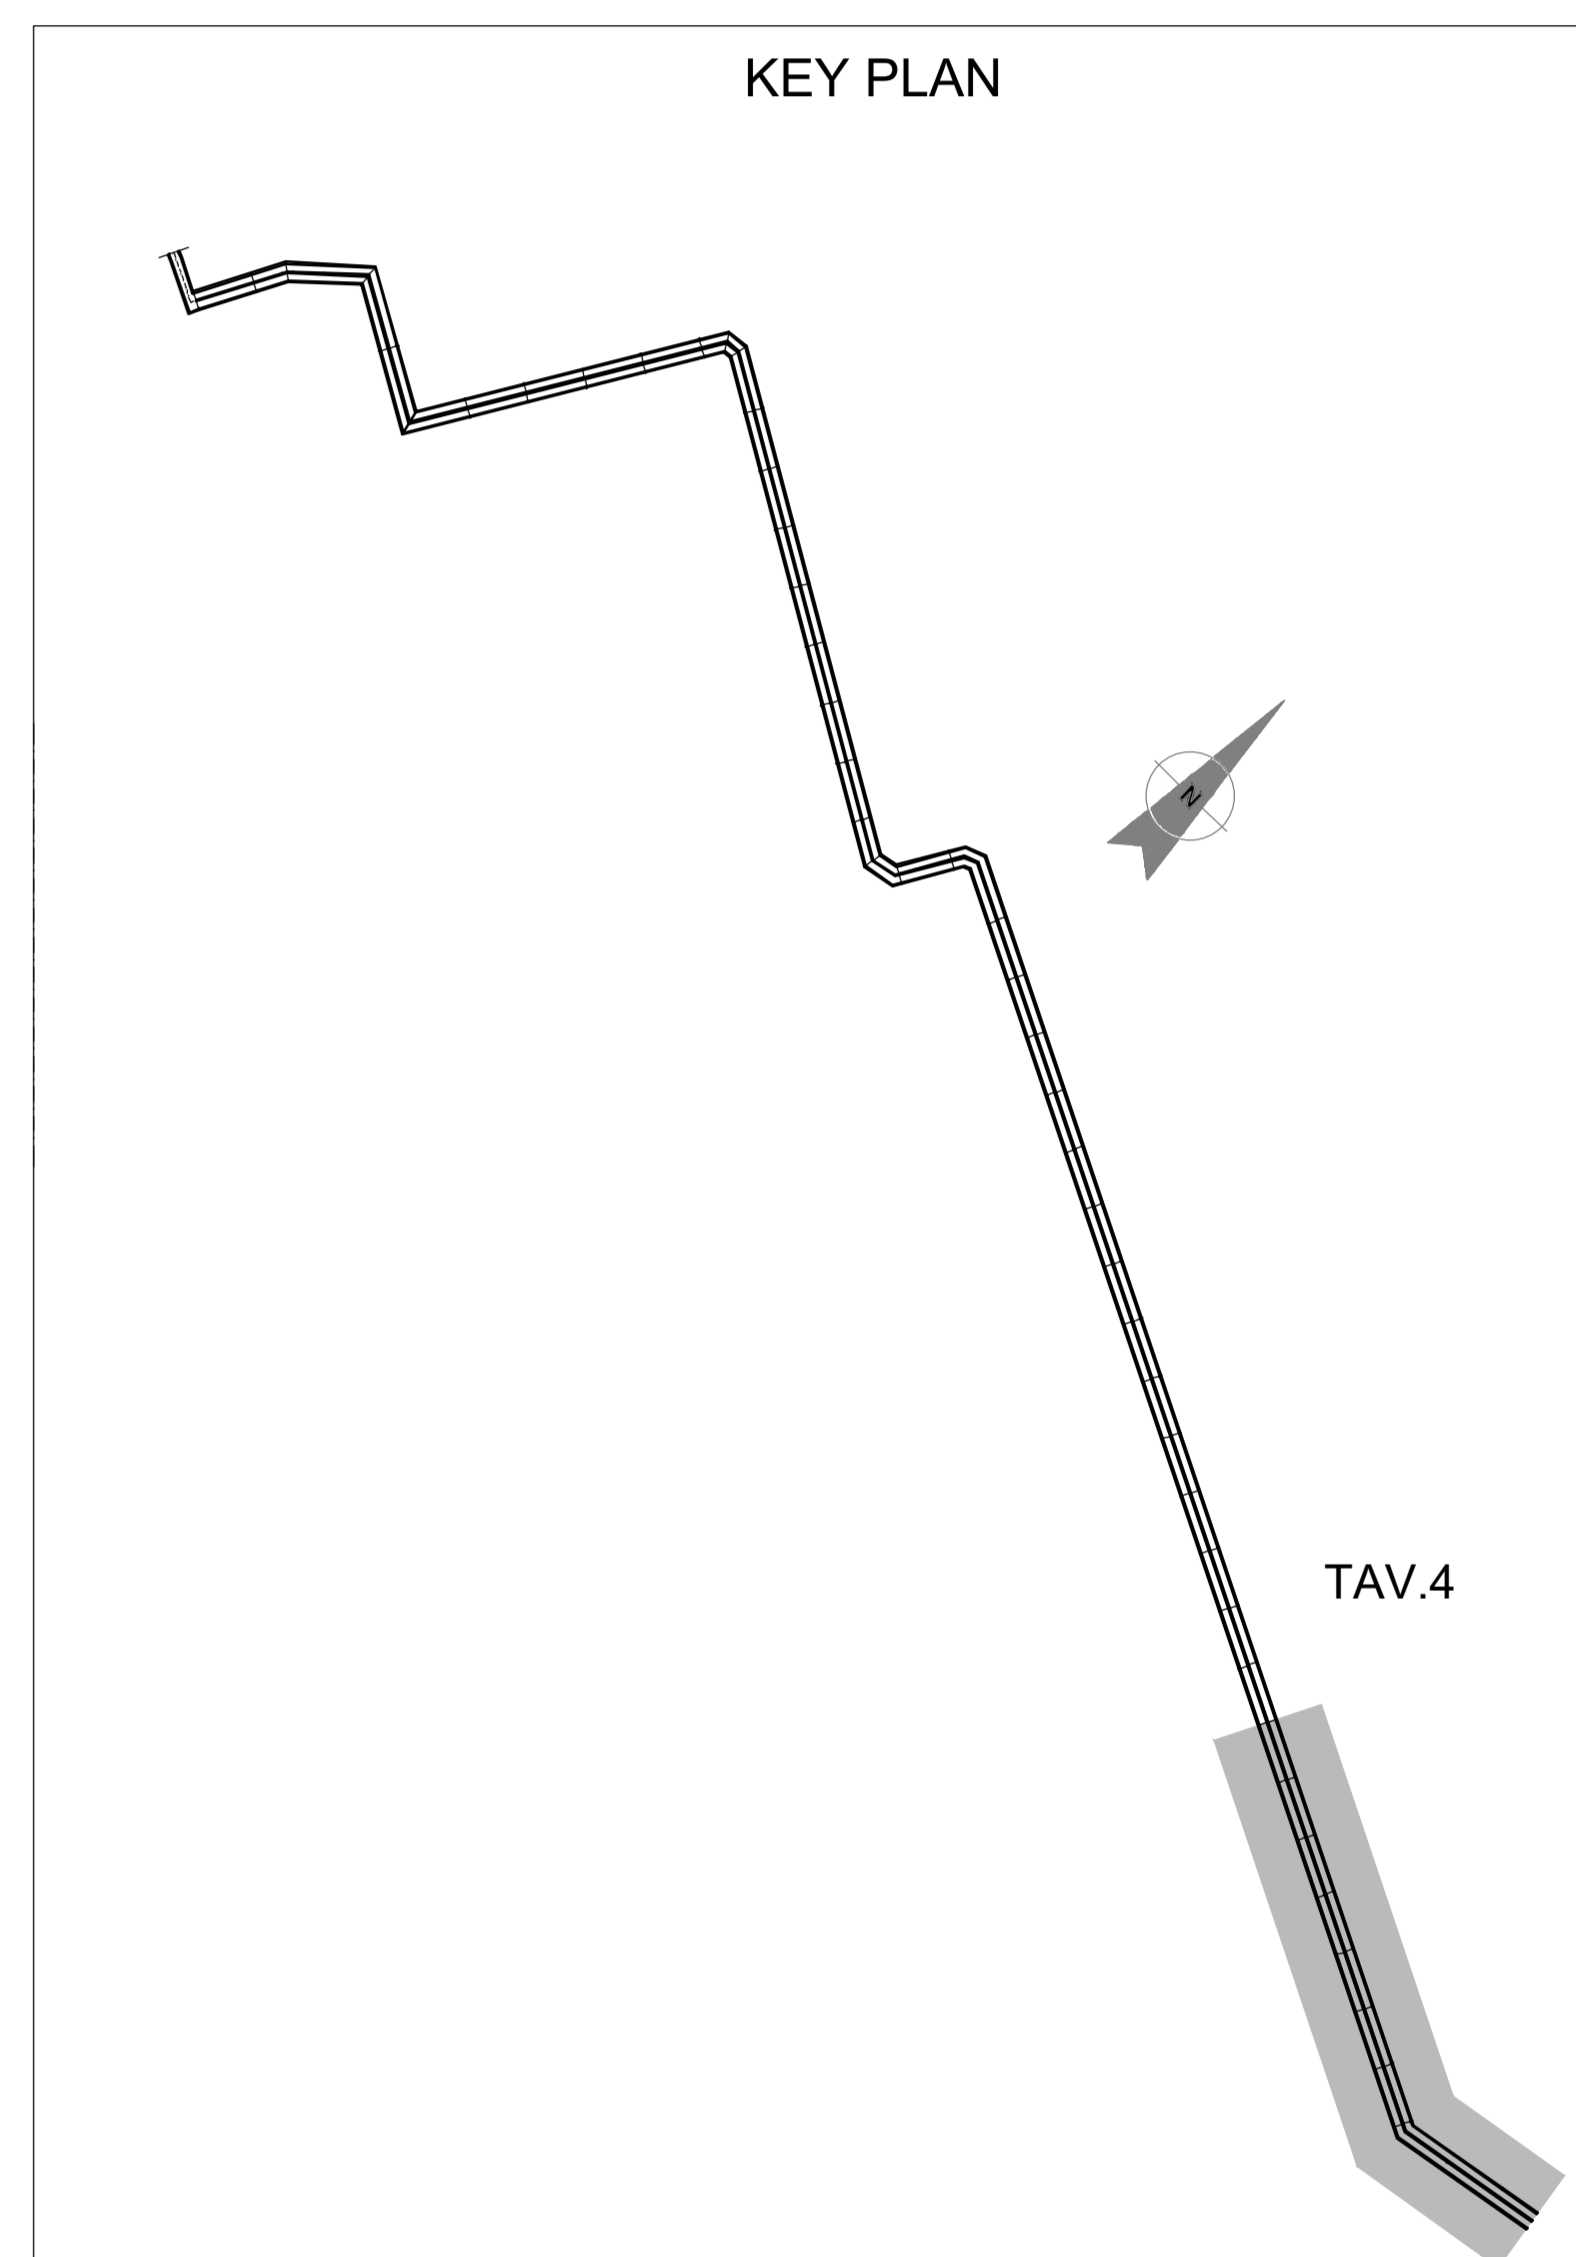
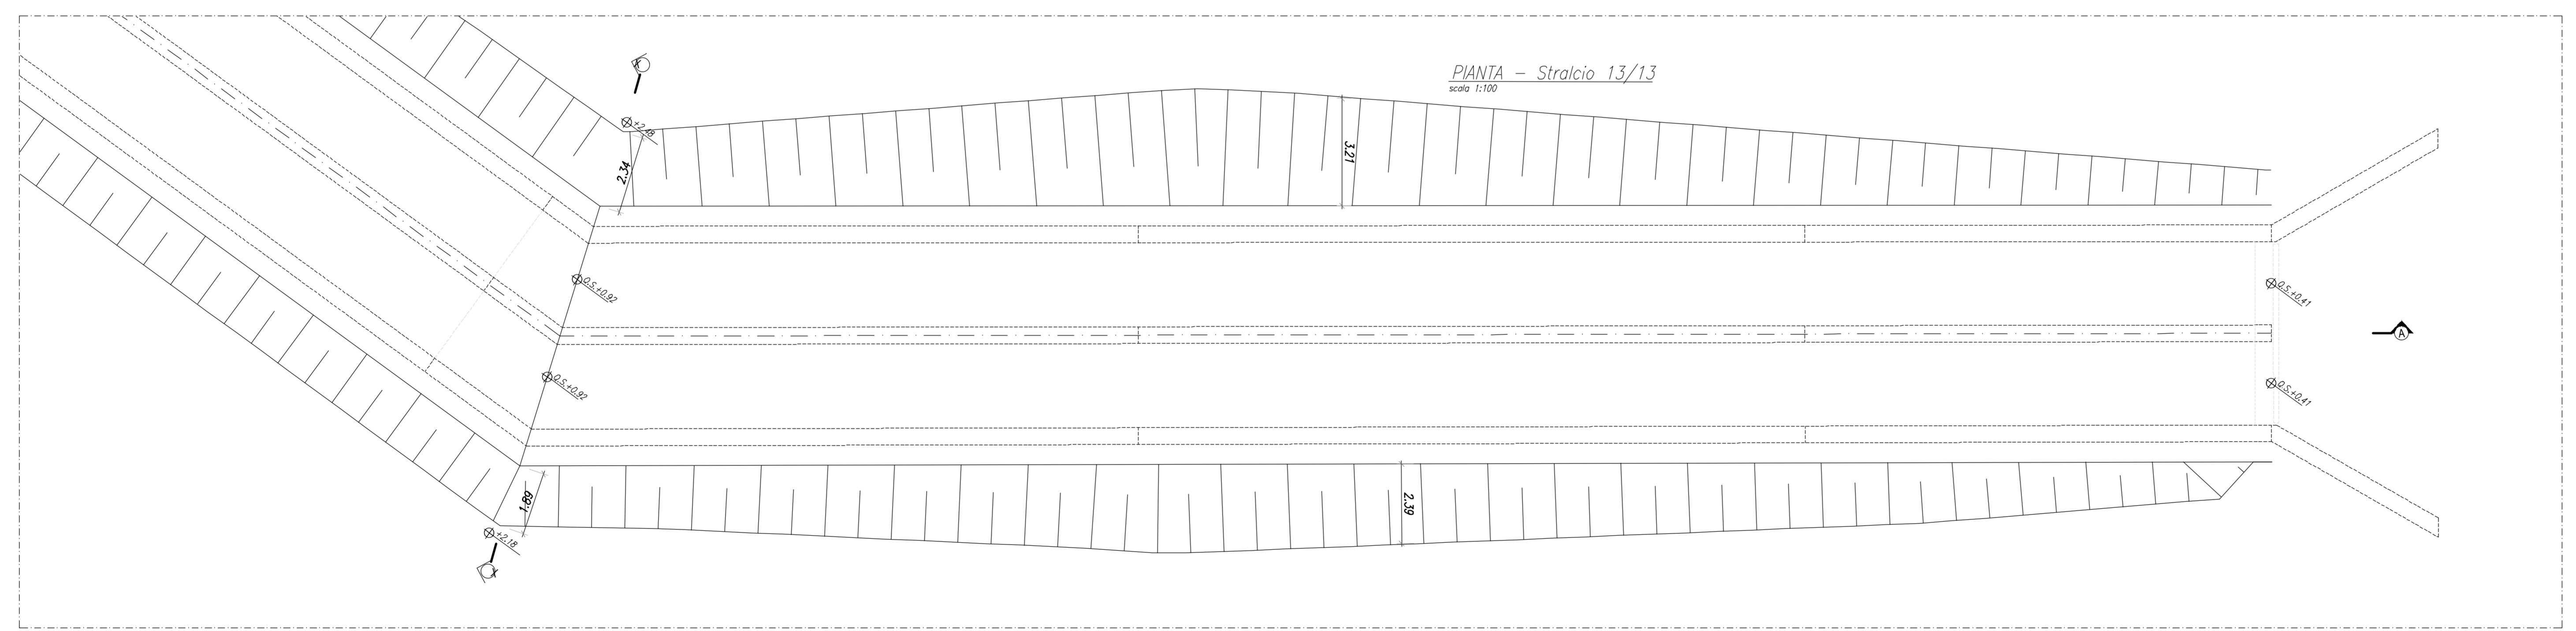


TABELLA RIEPILOGATIVA MOVIMENTI TERRA:  
ELABORATO "IADR00D29T1F0001001A2"

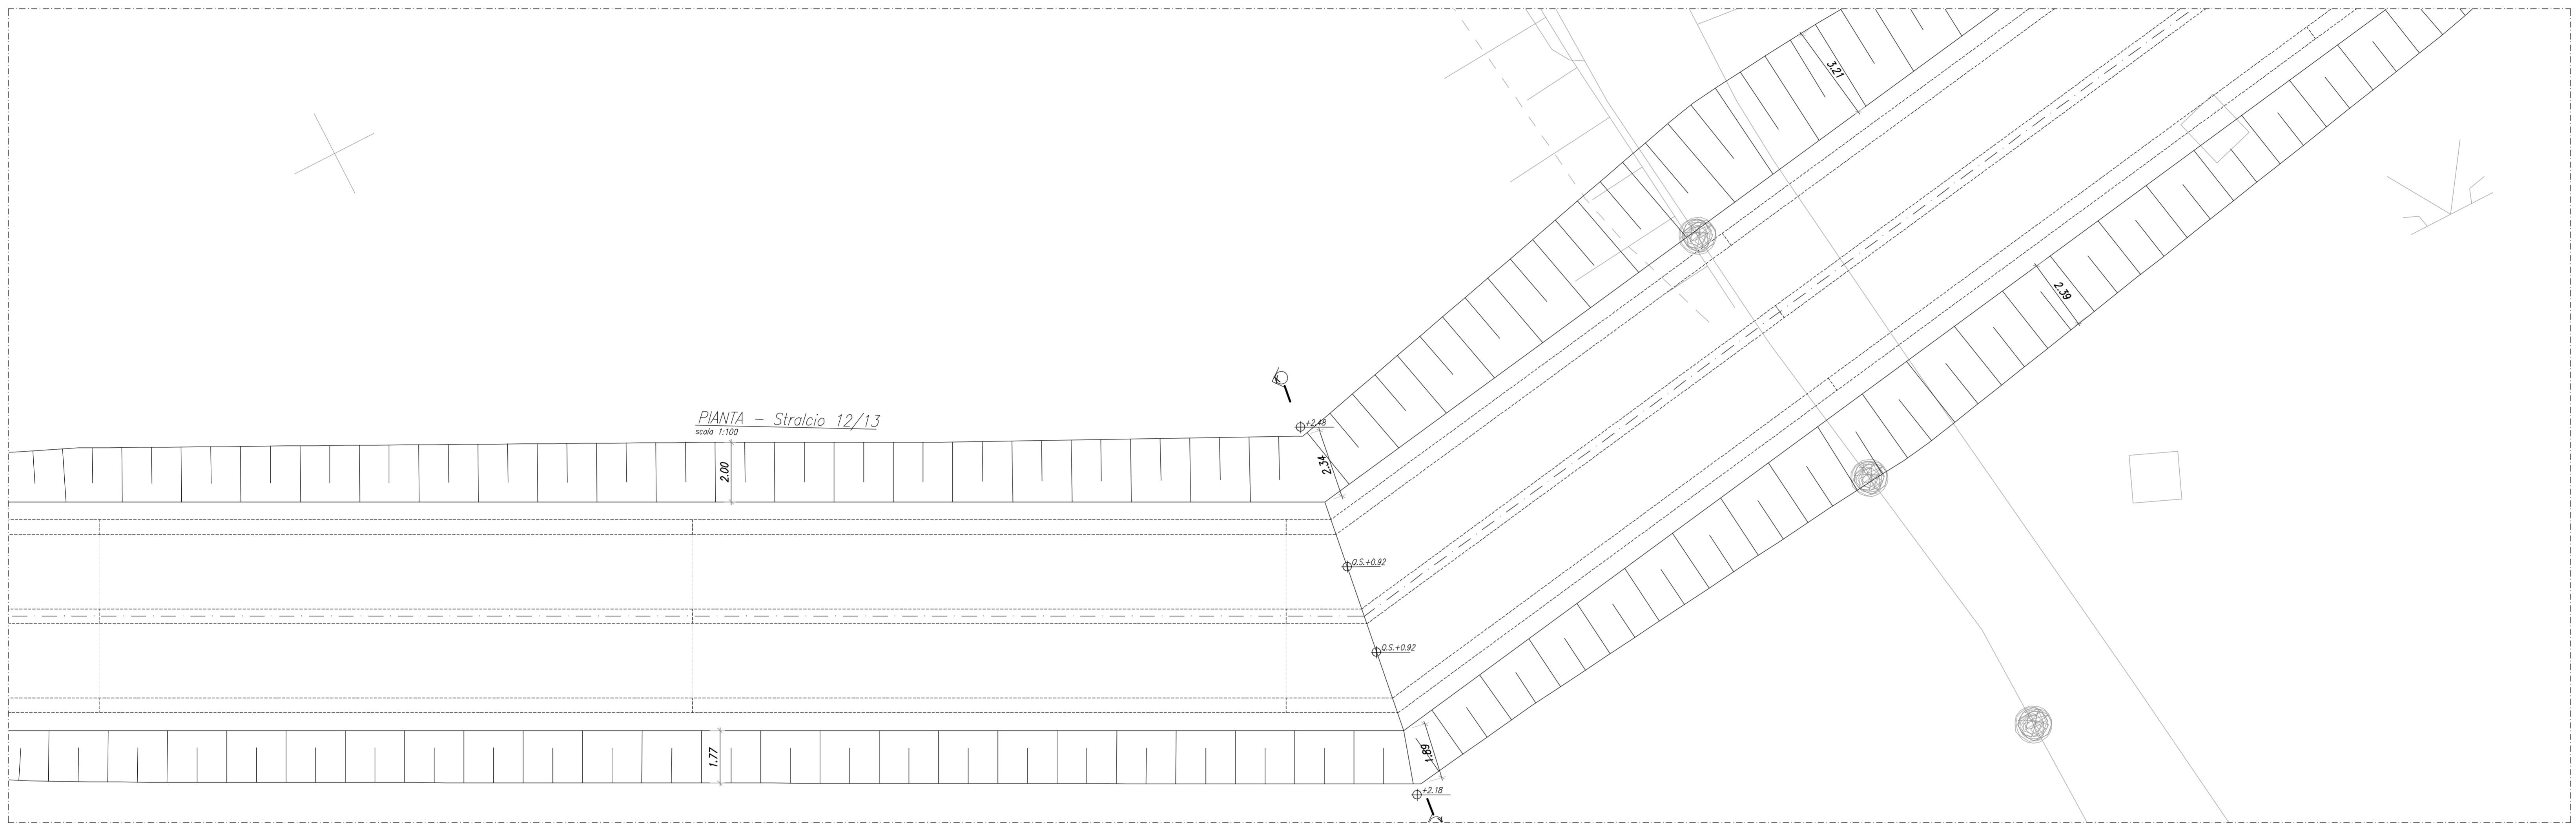

COMMITTENTE:  
**RFI**  
RETE FERROVIARIA ITALIANA  
GRUPPO FERROVIE DELLO STATO ITALIANO

PROGETTAZIONE:  
**ITALFERR**  
GRUPPO FERROVIE DELLO STATO ITALIANO

INFRASTRUTTURE FERROVIARIE STRATEGICHE DEFINITE  
DALLA LEGGE OBIETTIVO N. 443/01 e s.m.i.

S.O. Corpo Stradale  
PROGETTO DEFINITIVO  
NODO DI BARI  
BARI NORD - VARIANTE SANTO SPIRITO PALESE

TOMBINI FERROVIARI  
IN09C-D-E-G Tombino scatolare a doppia canna 2.5x2.5 alla pk10+487  
Pianta scavi tav.4/4

SCALA:  
varie

COMMESSA LOTTO FASE ENTE TIPO DOC. OPERA/DISCIPLINA PROGR. REV.  
IADR 00 D 29 PZ IN09C0 008 A

Rev.	Descrizione	Redatto	Data	Verificato	Data	Approvato	Data	Autorizzato Data
A	Emissione PD per AI	M. Basso	SETT 23	M. Basso	SETT 23	G. Di Biase	SETT 23	F. ARDUINI 29/09/2023