




SEZIONE IN CORRISPONDENZA DI TR03
Scala 1:50

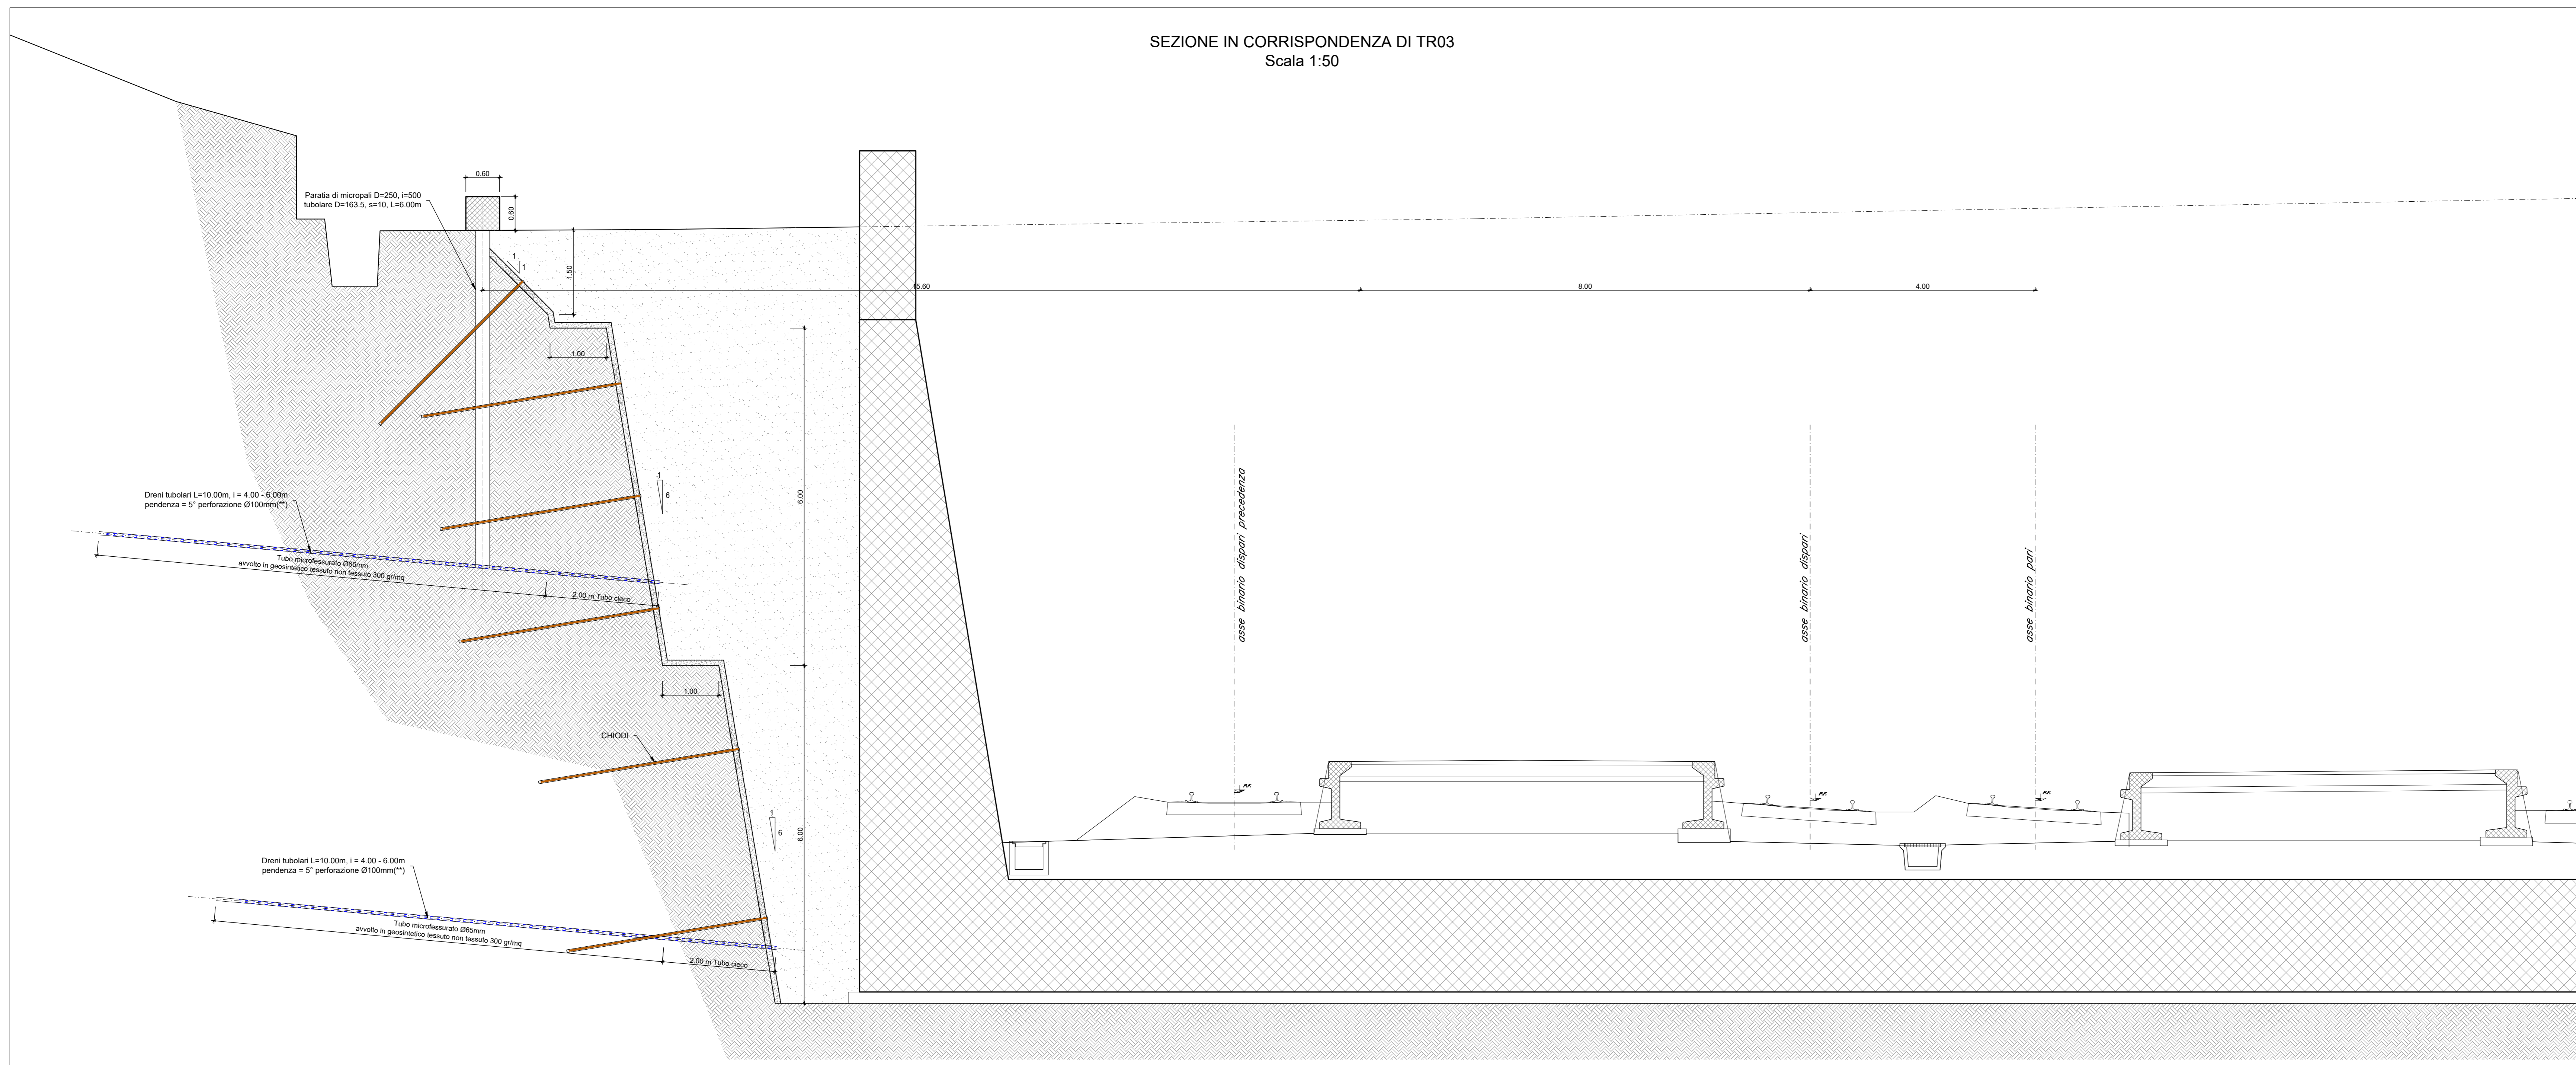

SEZIONE IN CORRISPONDENZA DI GA02
Scala 1:50

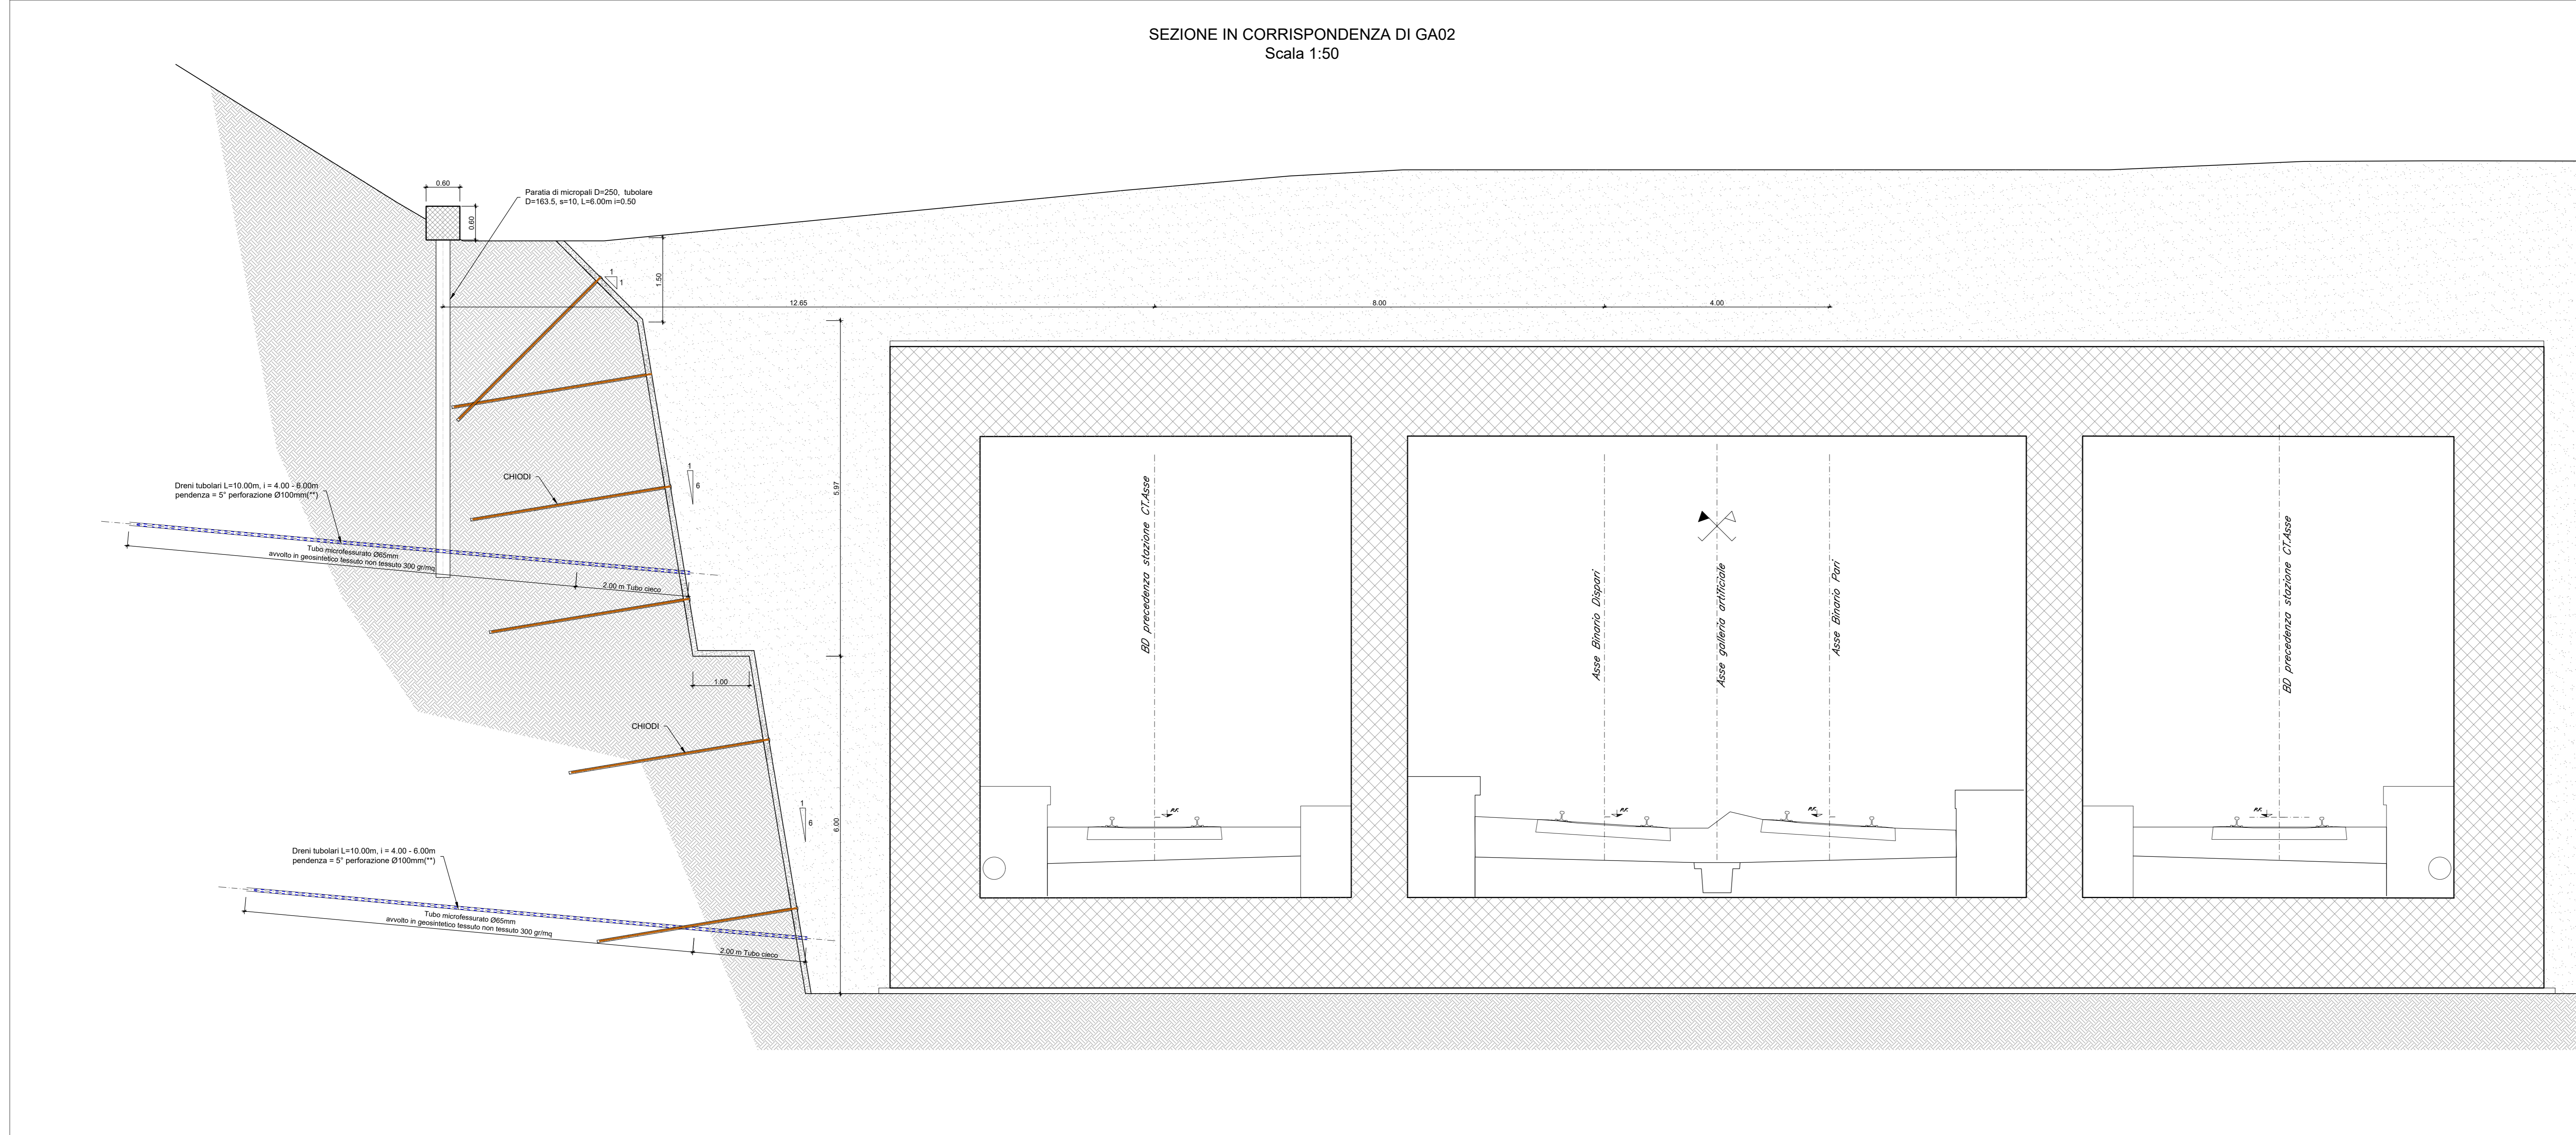

KEYPLAN

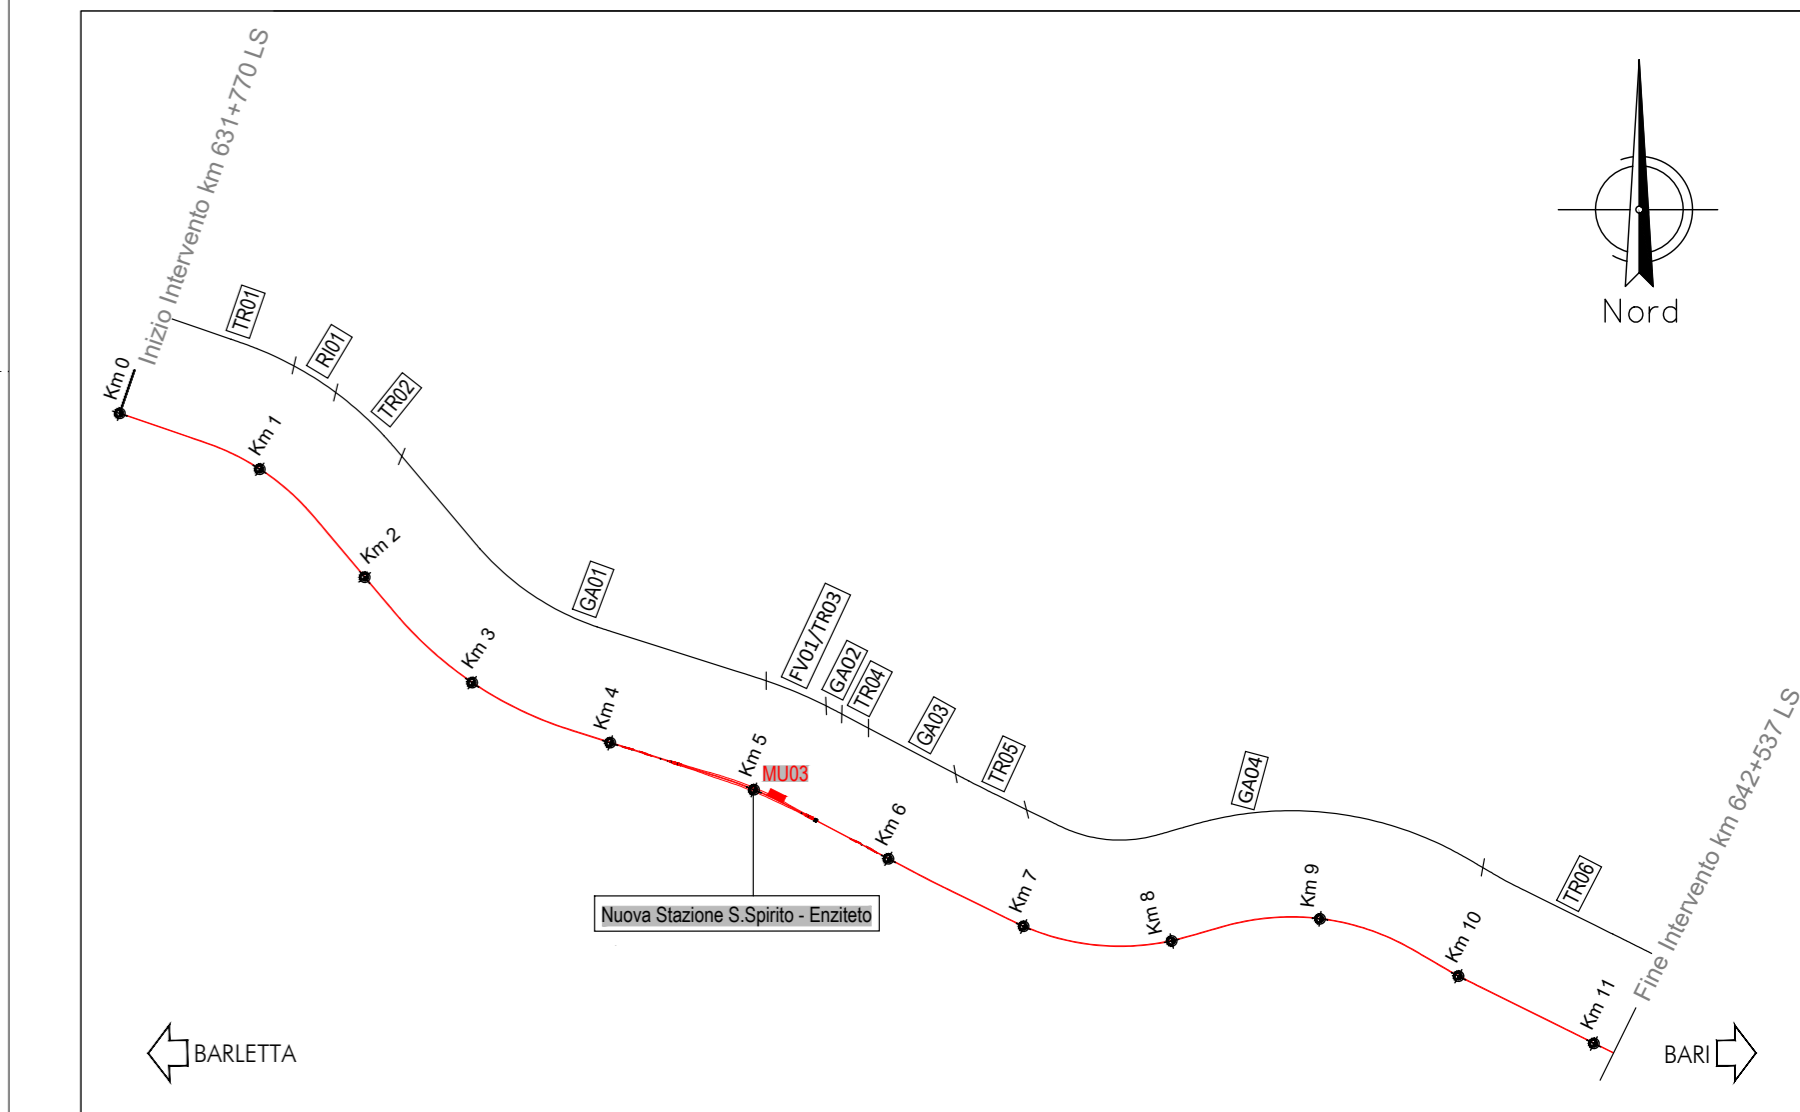

PER I DETTAGLI DEGLI INTERVENTI DI RINFORZO/PROTEZIONE DELLE SCARPATE E LE PENDENZE DEGLI SCAVI, SI RIMANDA ALL' ELABORATO IADR00D28WGE000001

COMMITTENTE: **RFI** RETE FERROVIARIA ITALIANA GRUPPO FERROVIE DELLO STATO ITALIANE

PROGETTAZIONE: **ITALFER** GRUPPO FERROVIE DELLO STATO ITALIANE

INFRASTRUTTURE FERROVIARIE STRATEGICHE DEFINITE DALLA LEGGE OBIETTIVO N. 443/01 e s.m.i.

S.O. Corpo Stradale

PROGETTO DEFINITIVO

NODO DI BARI

BARI NORD - VARIANTE SANTO SPIRITO PALESE

MURI ED OPERE DI PRESIDIO
MU03 - PARATIA di protezione della viabilità SS16 pk 5+097 a 5+210 (Stazione)
Pianta profilo e sezioni tav. 2/2

SCALA: **Varie**

COMMESSA	LOTTO	FASE	ENTE	TIPO DOC.	OPERA/DISCIPLINA	PROGR.	REV.
IADR	00	D	29	PZ	MU0300	002	B

Rev.	Descrizione	Redatto	Data	Verificato	Data	Approvato	Data	Autorizzato Data
A	Emissione	[Firma]	31/07/2023	[Firma]	31/07/2023	[Firma]	31/07/2023	29/09/2023
B	Emissione PD per AI	[Firma]	SETT 23	[Firma]	SETT 23	[Firma]	SETT 23	

File: IADR00D29PZMU0300002B n. Elab.: