

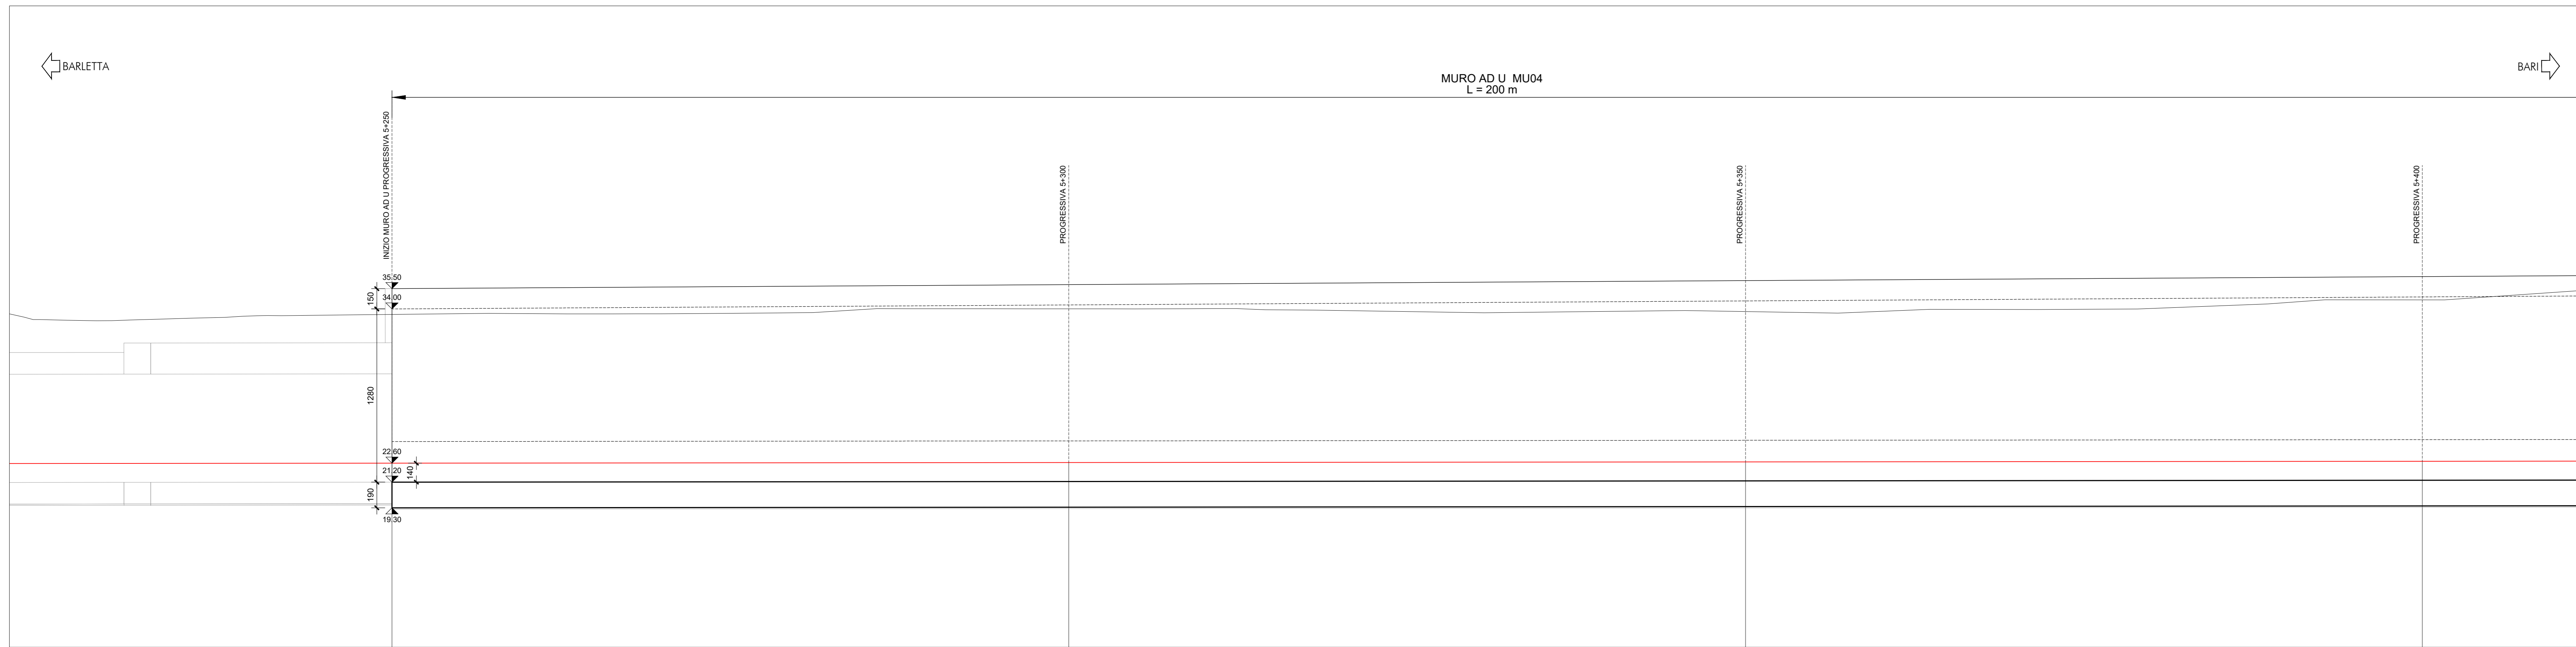


PROFILO - Scala 1:200

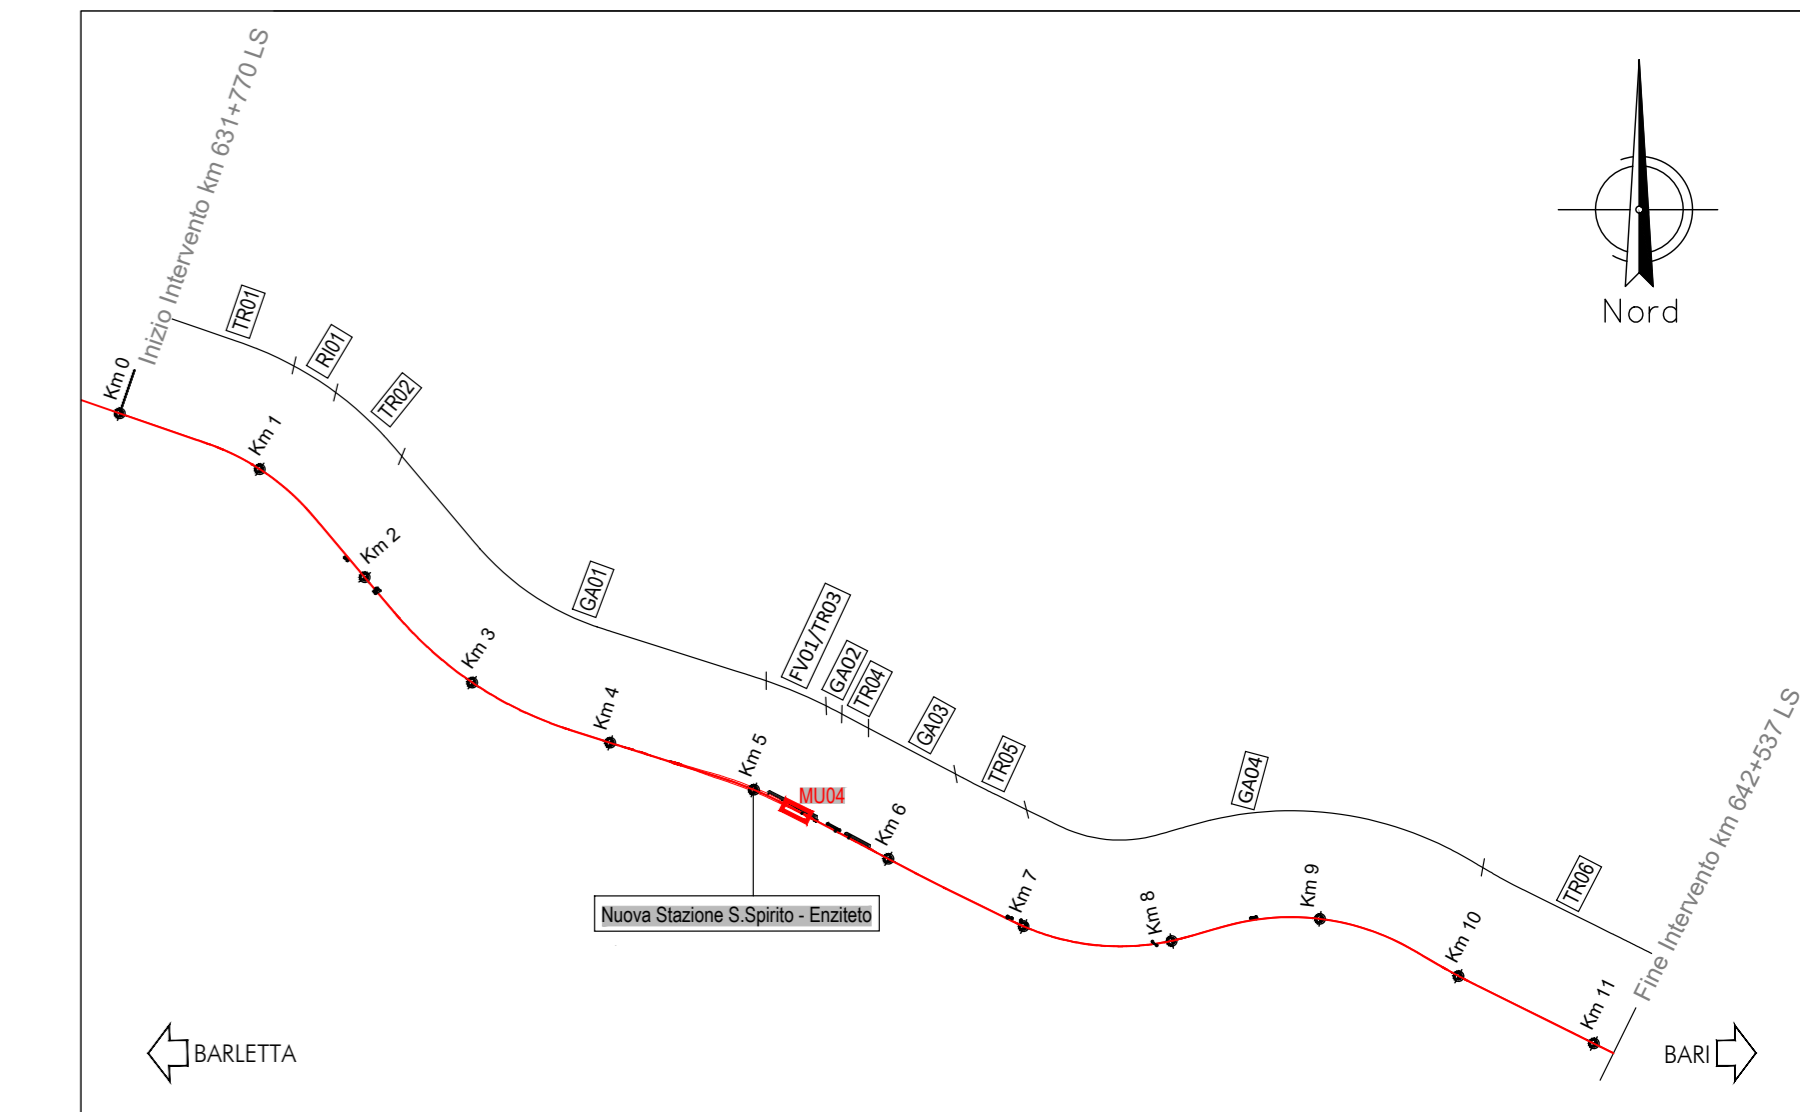

SEZIONE PK 5+250 - Scala 1:200

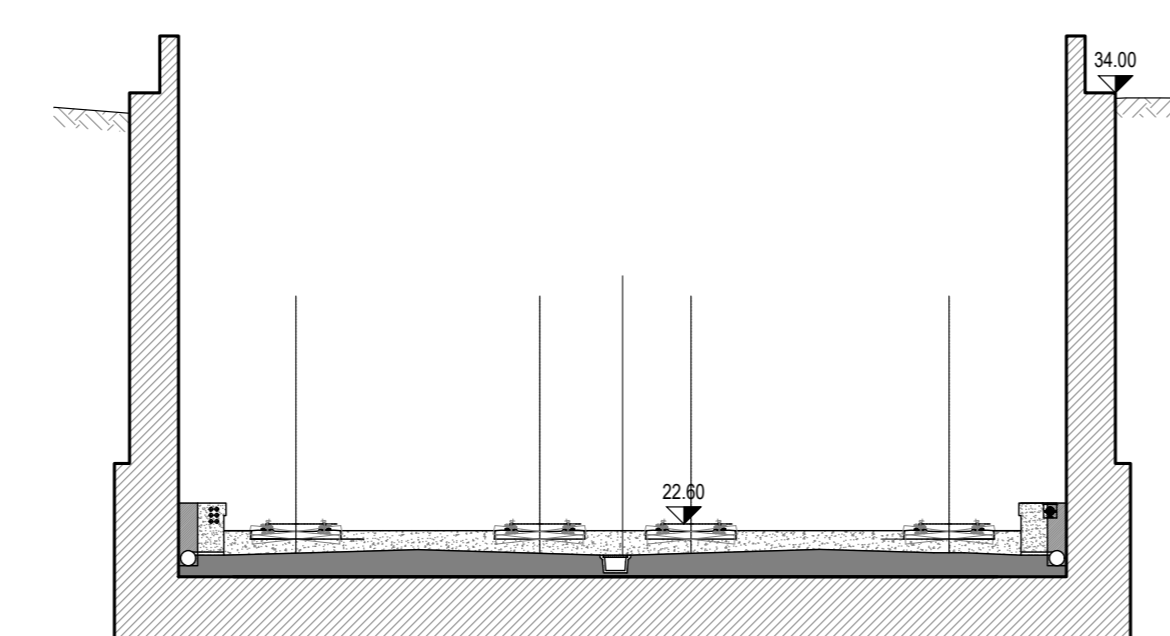

COMMITTENTE:

RETE FERROVIARIA ITALIANA  
GRUPPO FERROVIE DELLO STATO ITALIANO

PROGETTAZIONE:

ITALFERR  
GRUPPO FERROVIE DELLO STATO ITALIANO

**INFRASTRUTTURE FERROVIARIE STRATEGICHE DEFINITE  
DALLA LEGGE OBIETTIVO N. 443/01 e s.m.i.**

**S.O. Corpo Stradale**

**PROGETTO DEFINITIVO**

**NODO DI BARI**

**BARI NORD - VARIANTE SANTO SPIRITO PALESE**

MURI ED OPERE DI PRESIDIO  
MU04 - MURI AD U da pk 5+250 a pk 5+450 L=200  
Pianta profilo e sezioni tav. 1/3

SCALA: Varie

Rev.	Descrizione	Redatto	Data	Verificato	Data	Approvato	Data	Autorizzato	Data
A	Emissione	M. Deia	31/07/2023	G. Di Biase	31/07/2023	G. Di Biase	31/07/2023	F. Arcovino	29/09/2023
B	Emissione PD per AI	M. Deia	SETT 23	G. Di Biase	SETT 23	G. Di Biase	SETT 23		

File: IADR00D29PZMU0400001B n. Elab.: