
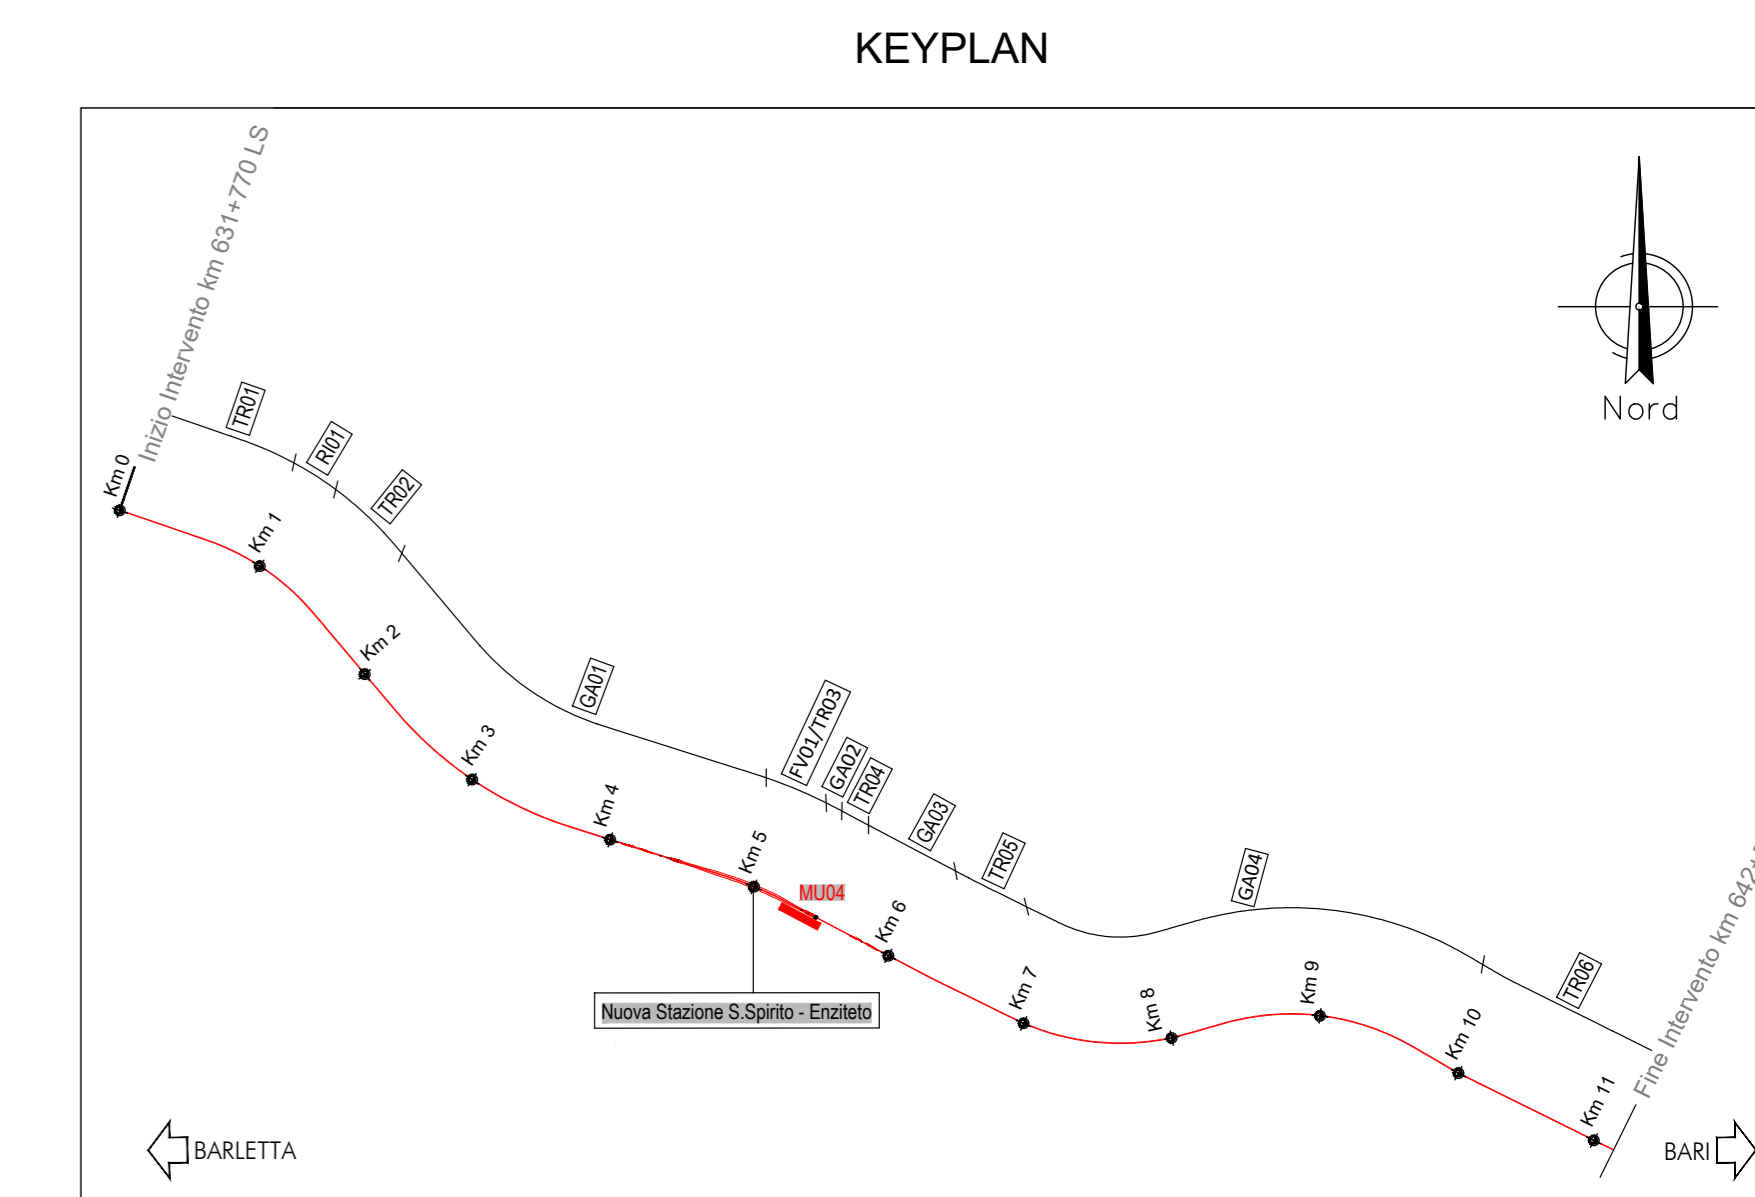


SEZIONE TIPO MU04  
SCALA 1:50

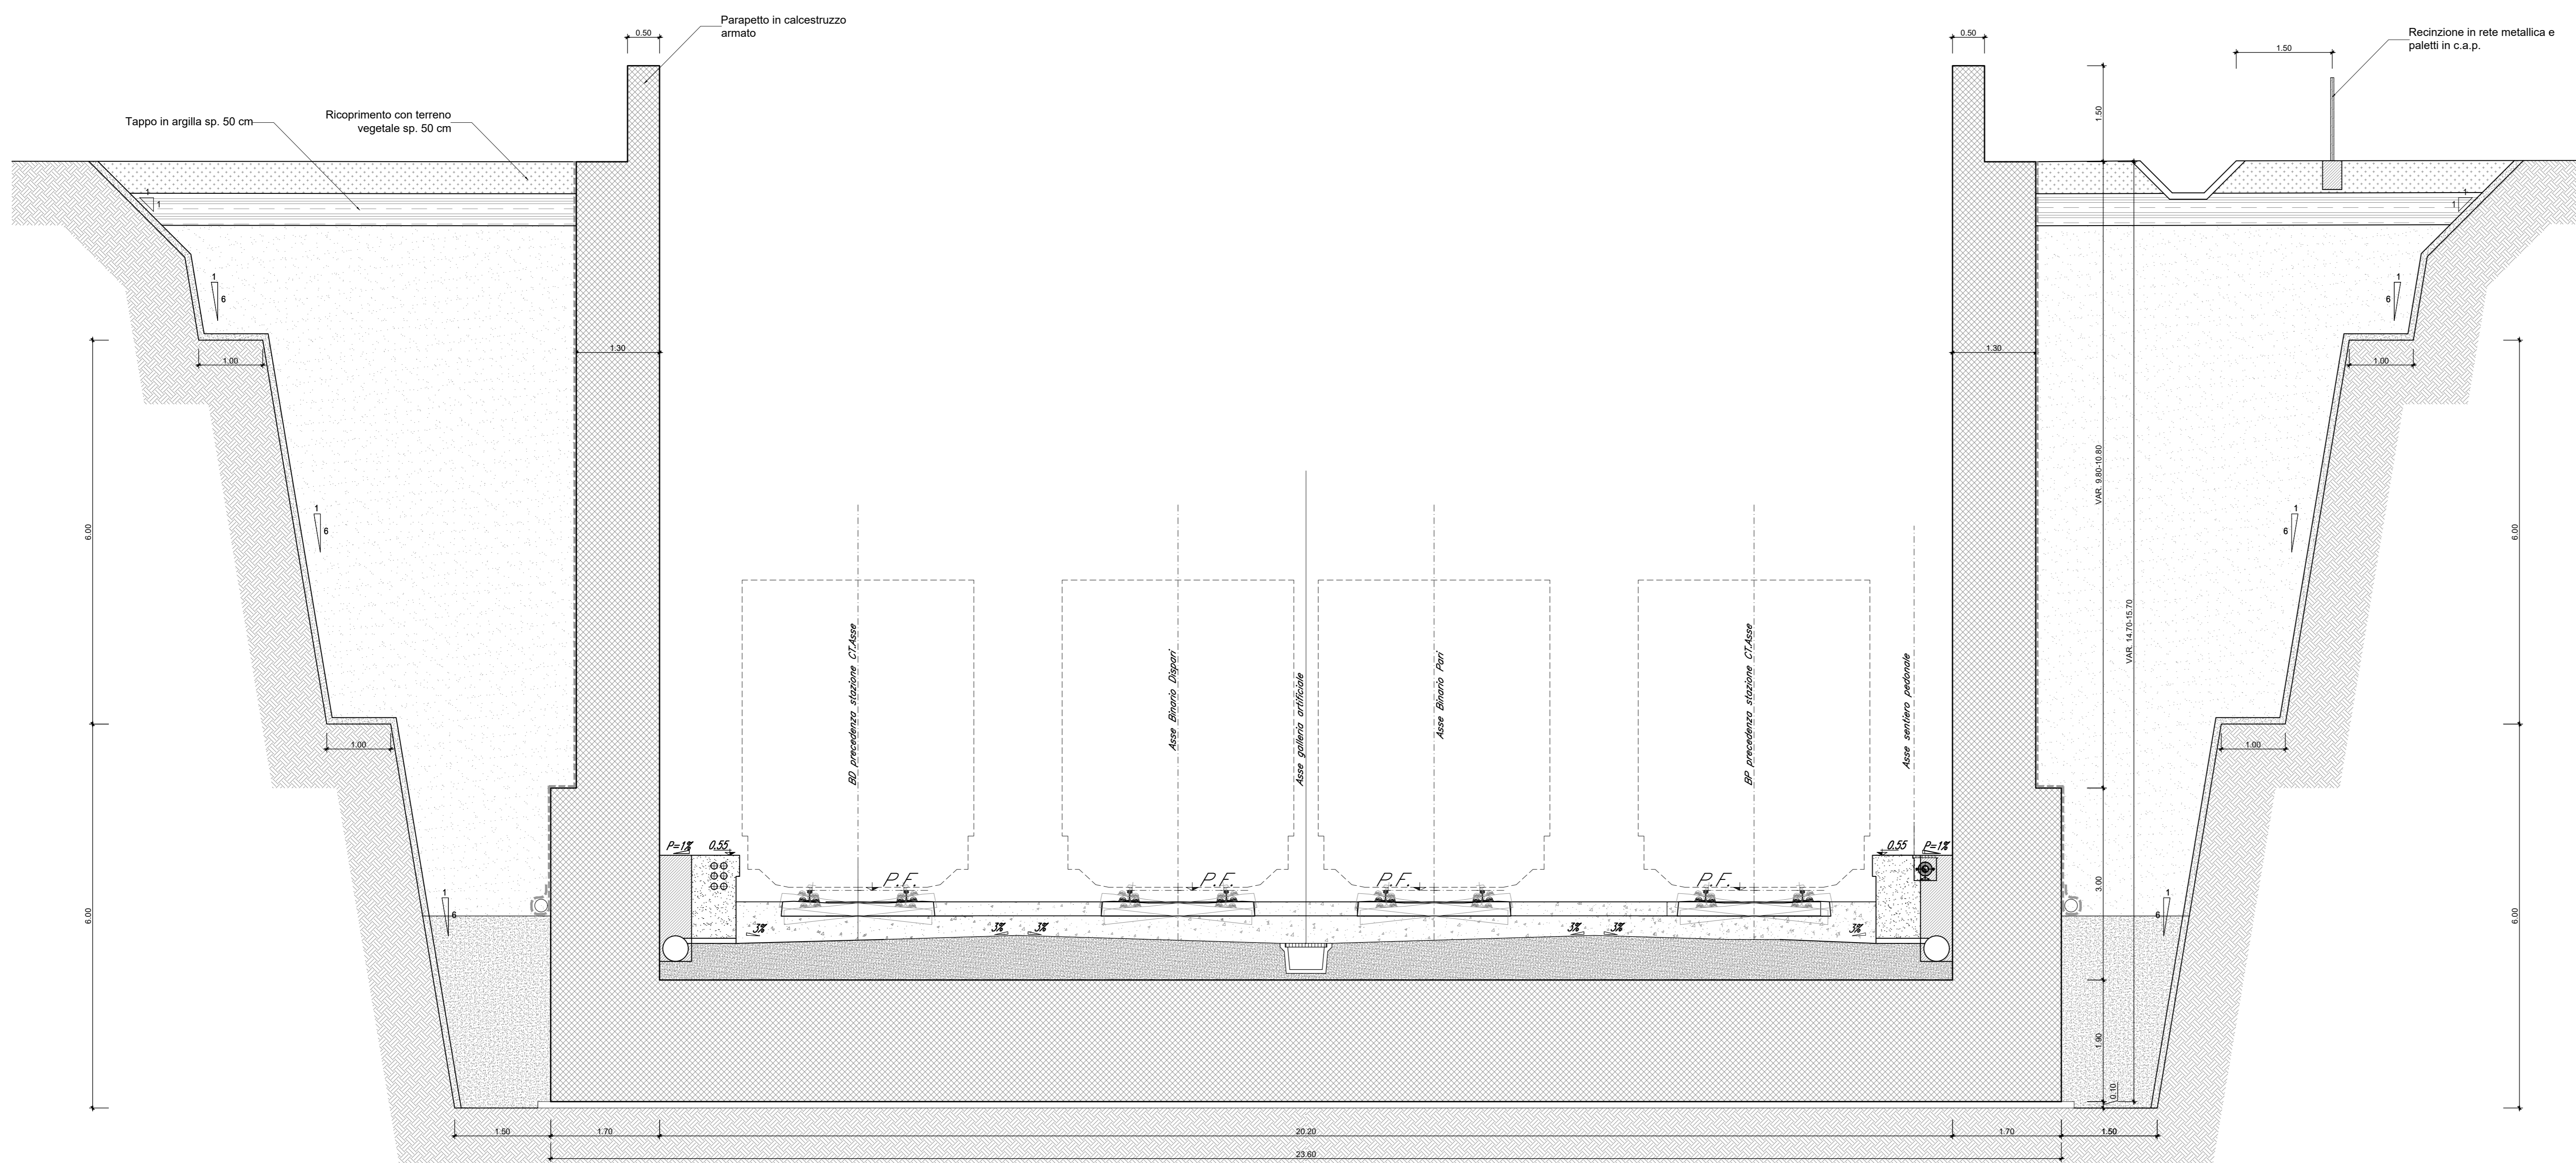

PER I DETTAGLI DEGLI INTERVENTI DI RINFORZO/PROTEZIONE DELLE SCARPATE E LE PENDENZE DEGLI SCAVI, SI RIMANDA ALL' ELABORATO IADR00D28WZGE0000001

TABELLA RIEPILOGATIVA MOVIMENTI TERRA: ELABORATO "IADR00D29TTF0001001A2"

COMMITTENTE: **RFI**  
RETE FERROVIARIA ITALIANA  
GRUPPO FERROVIE DELLO STATO ITALIANO

PROGETTAZIONE: **ITALFERR**  
GRUPPO FERROVIE DELLO STATO ITALIANO

**INFRASTRUTTURE FERROVIARIE STRATEGICHE DEFINITE DALLA LEGGE OBIETTIVO N. 443/01 e s.m.i.**

**S.O. Corpo Stradale**

**PROGETTO DEFINITIVO**

**NODO DI BARI**

**BARI NORD - VARIANTE SANTO SPIRITO PALESE**

MURI ED OPERE DI PRESIDIO  
MU04 - MURI AD U da pk 5+250 a pk 5+450 L=200  
Pianta profilo e sezioni tav. 3/3

SCALA: **Varie**

COMMESSA LOTTO FASE ENTE TIPO DOC. OPERA/DISCIPLINA Progr. REV.

**IADR 00 D 29 PZ MU0400 003 B**

Rev.	Descrizione	Redatto	Data	Verificato	Data	Approvato	Data	Autorizzato Data
A	Emissione	M. Bona	31/07/2023	U. Bona	31/07/2023	G. Di Gregorio	31/07/2023	F. ARQUINA 29/09/2023
B	Emissione PD per AI	M. Bona	SETT 23	U. Bona	SETT 23	G. Di Gregorio	SETT 23	

File: IADR00D29PMU0400003B n. Elab.: