




PLANIMETRIA - Scala 1:200

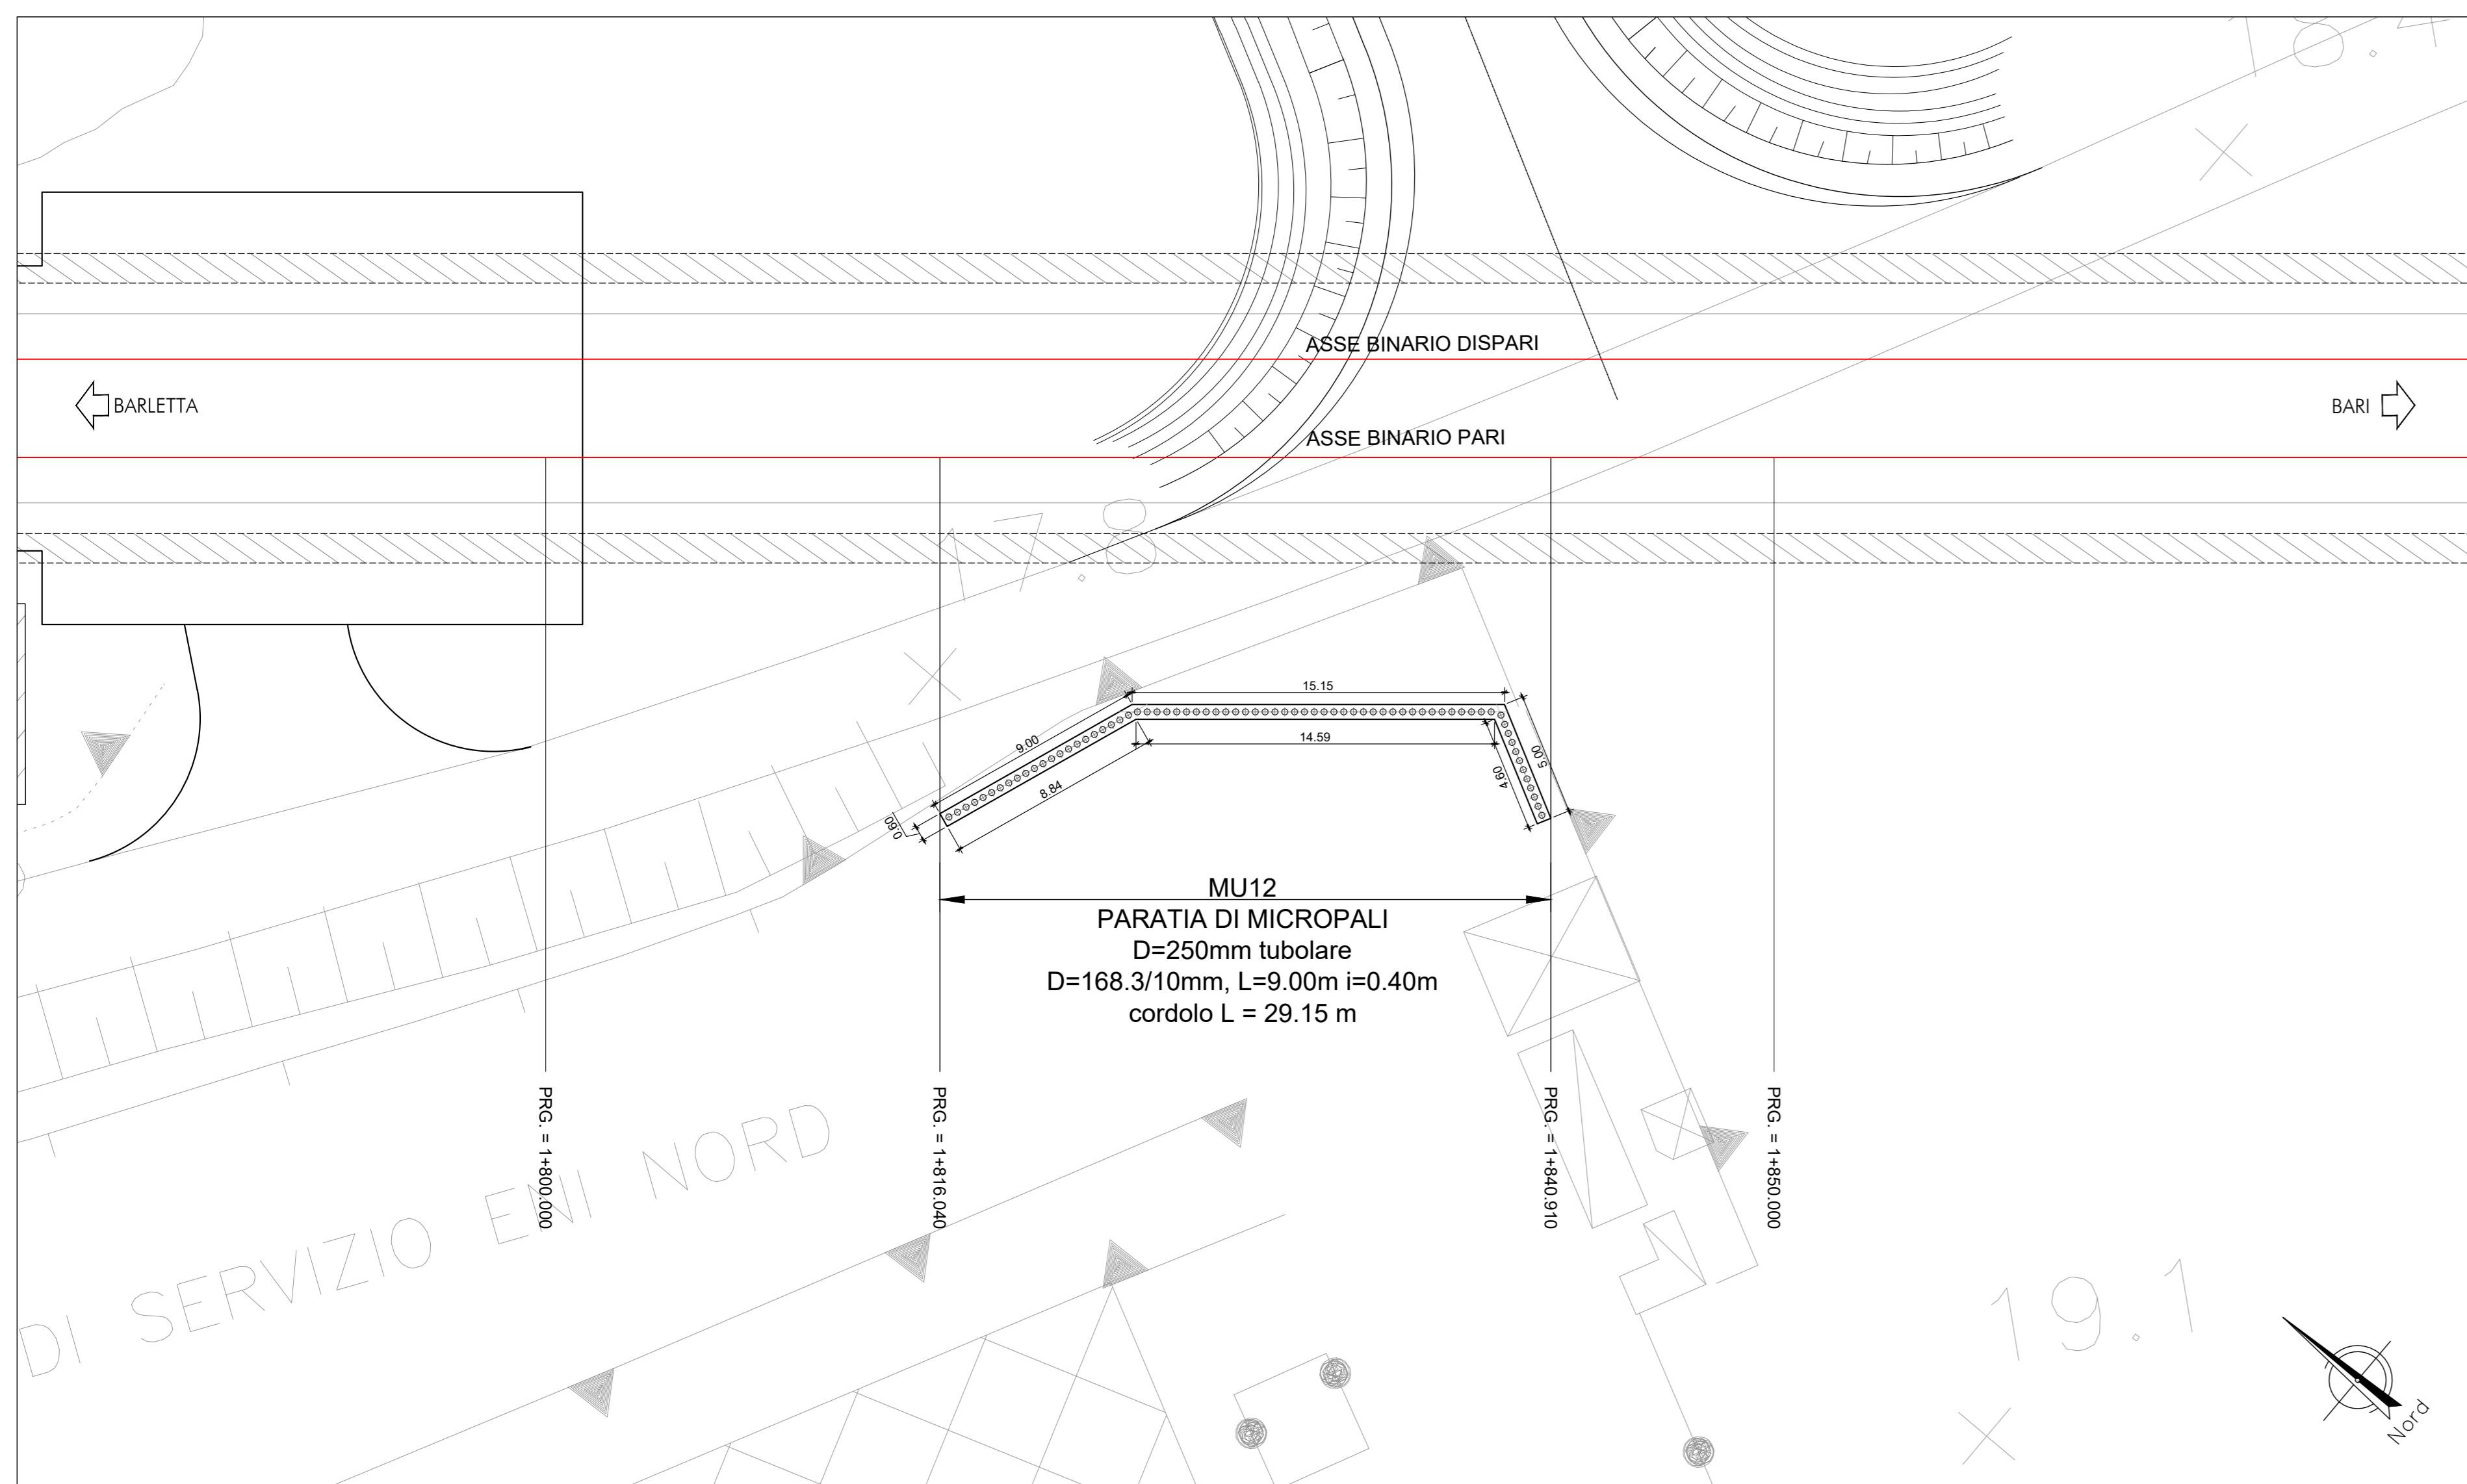


PROFILO - Scala 1:200

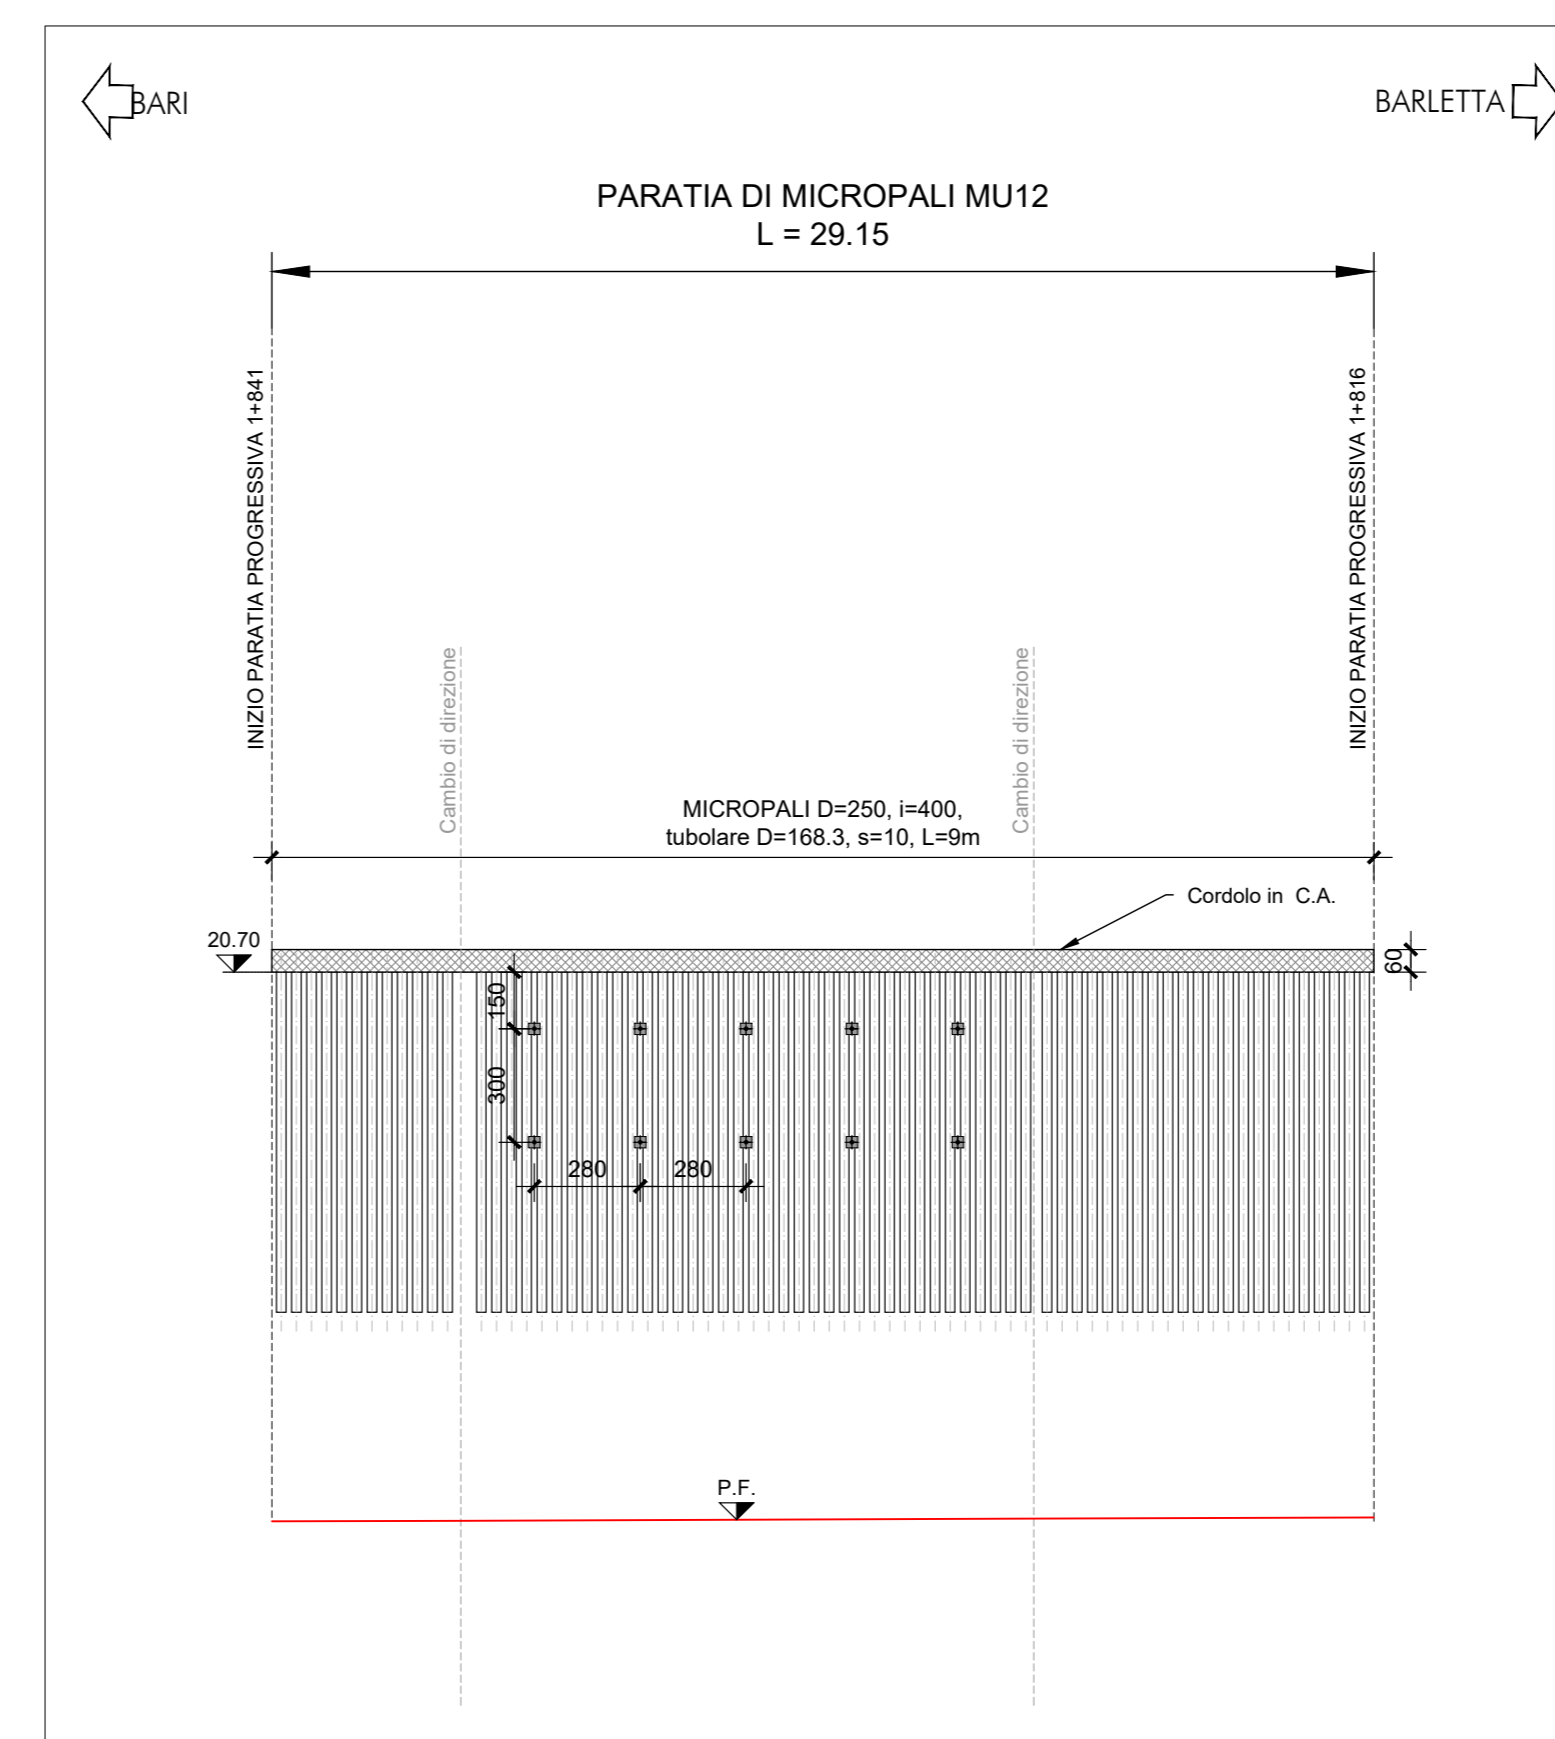

KEYPLAN

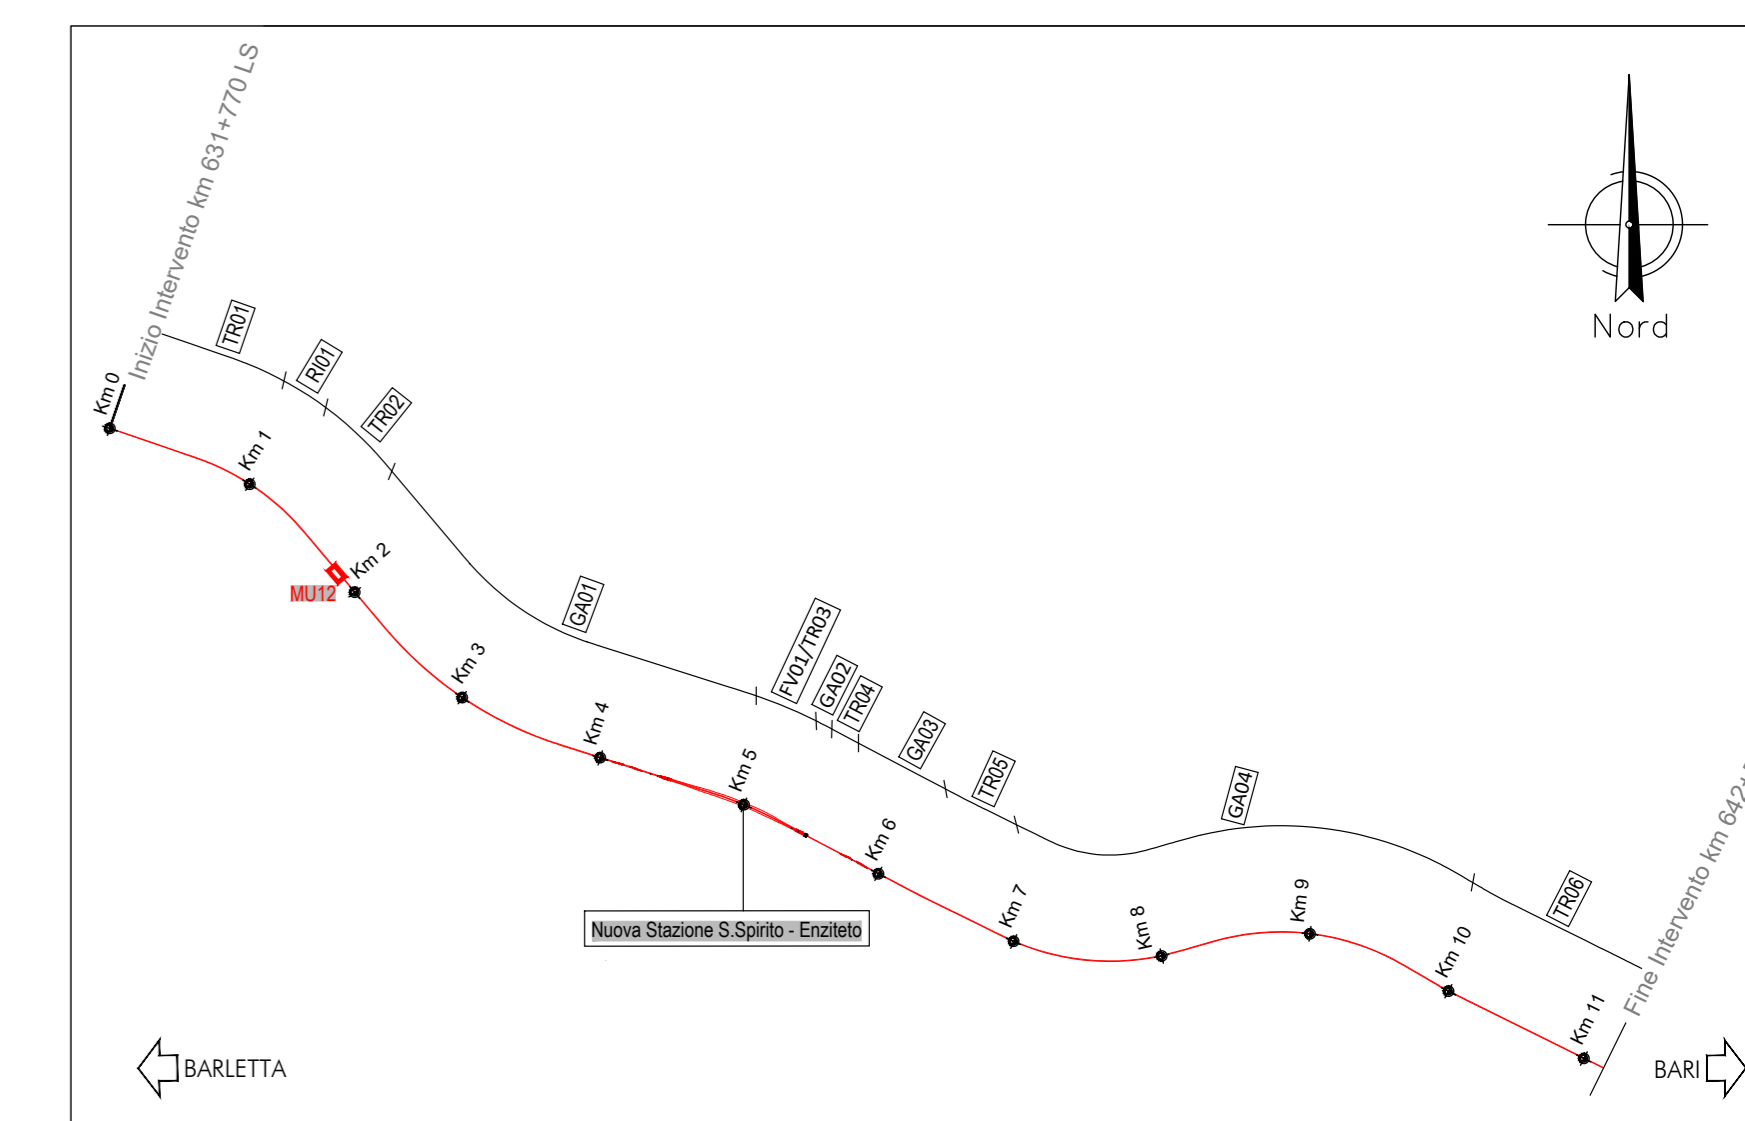

SEZIONE TIPO - Scala 1:50

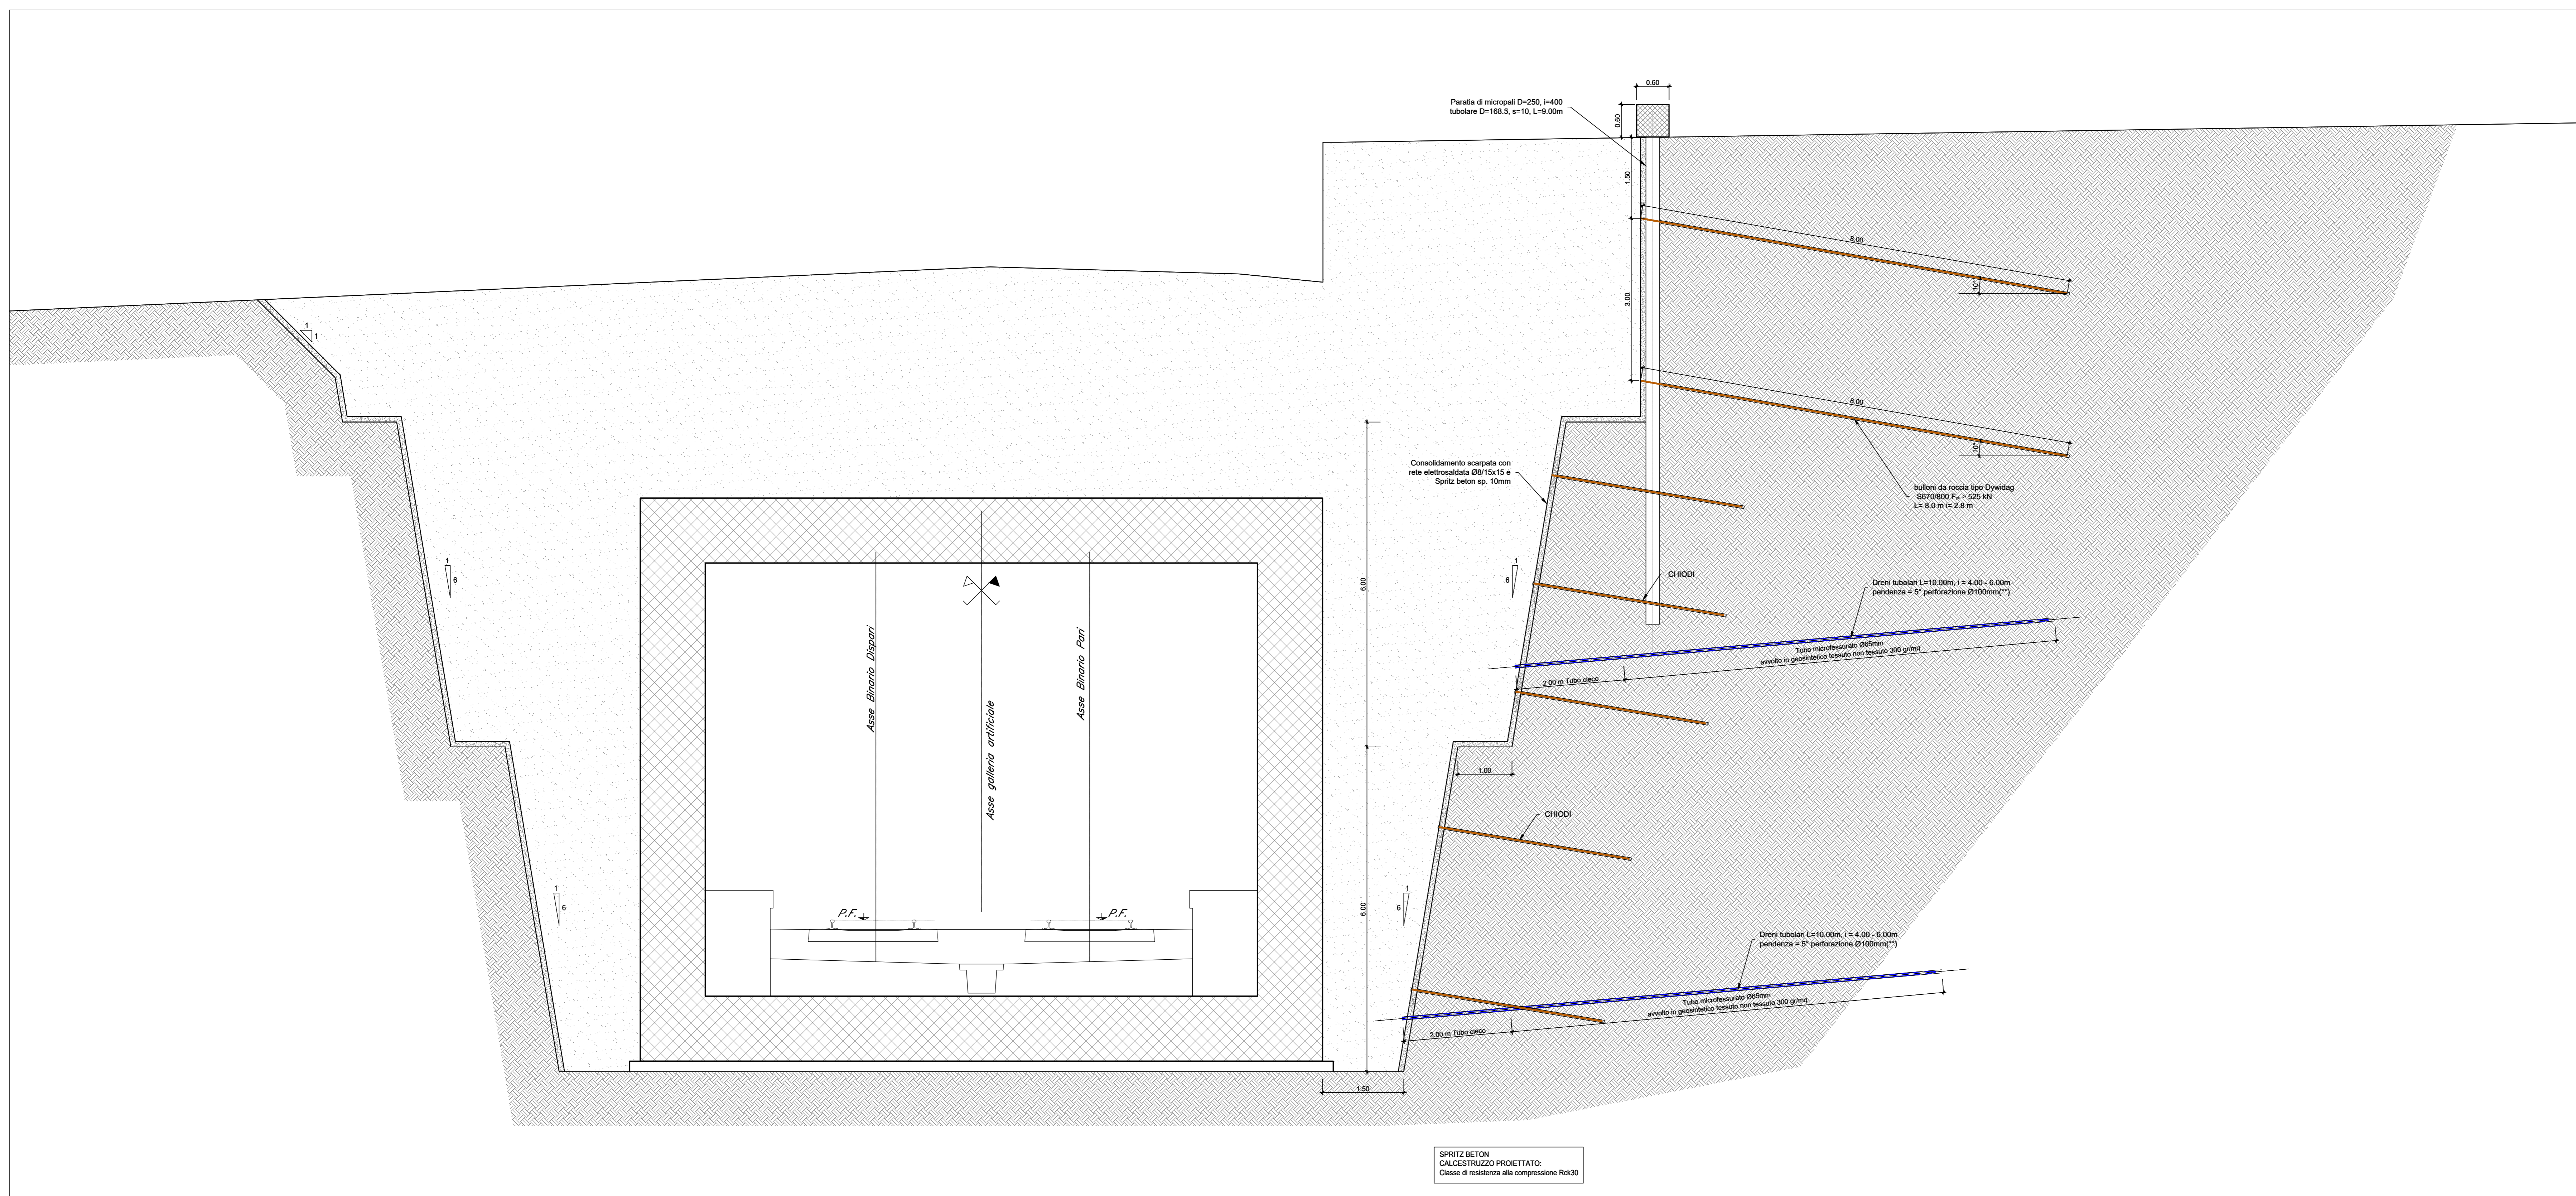

PER I DETTAGLI DEGLI INTERVENTI DI RINFORZO/PROTEZIONE DELLE SCARPATE E LE PENDENZE DEGLI SCAVI, SI RIMANDA ALL' ELABORATO IADR00D28WZGE000001

COMMITTENTE: **RFI** RETE FERROVIARIA ITALIANA GRUPPO FERROVIE DELLO STATO ITALIANE

PROGETTAZIONE: **ITALFERR** GRUPPO FERROVIE DELLO STATO ITALIANE

**INFRASTRUTTURE FERROVIARIE STRATEGICHE DEFINITE DALLA LEGGE OBIETTIVO N. 443/01 e s.m.i.**

**S.O. Corpo Stradale**

**PROGETTO DEFINITIVO**

**NODO DI BARI**

**BARI NORD - VARIANTE SANTO SPIRITO PALESE**

MURI ED OPERE DI PRESIDIO  
 MU12 - PARATIA di protezione della pompa di banchina al km 1+837.6  
 Pianta profilo e sezioni

SCALA: **Varie**

Rev.	Descrizione	Redatto	Data	Verificato	Data	Approvato	Data	Autorizzato Data
A	Emissione	M. Di...	31/07/2023	G. Di...	31/07/2023	[Signature]	31/07/2023	F. ARDUINI 28/09/2023
B	Emissione PD per AI	M. Di...	SETT 23	G. Di...	SETT 23	[Signature]	SETT 23	

File: IADR00D29PZMU1200001B n. Elab.: