



SEZIONE TIPO MU13a - Scala 1:50

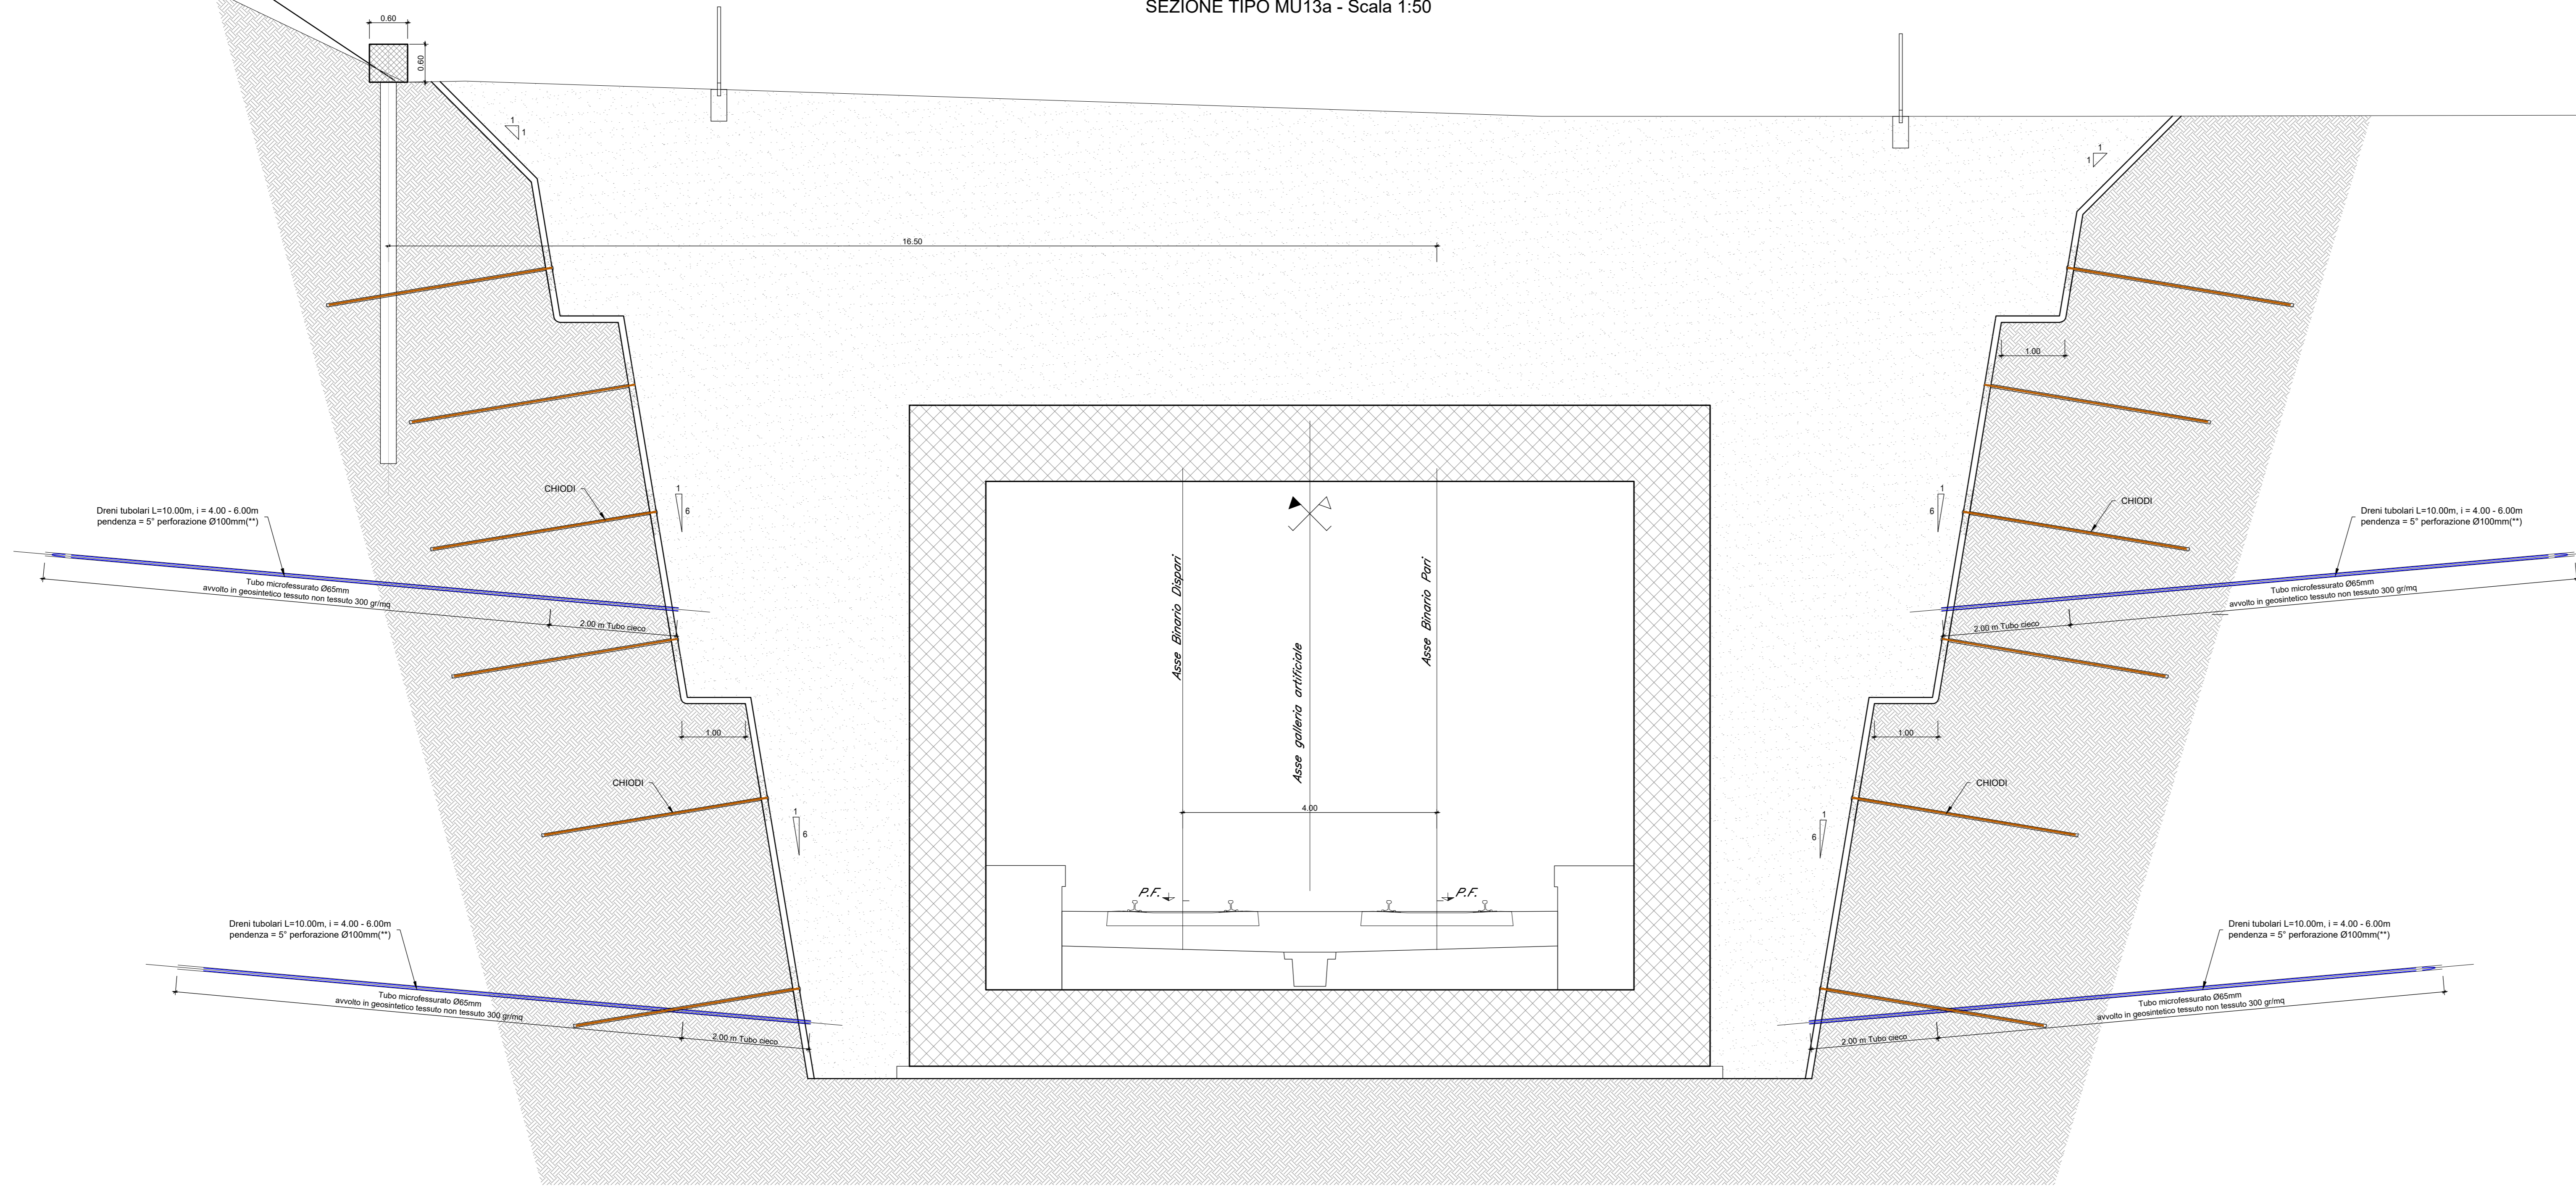

SEZIONE TIPO MU13b - Scala 1:50



KEYPLAN

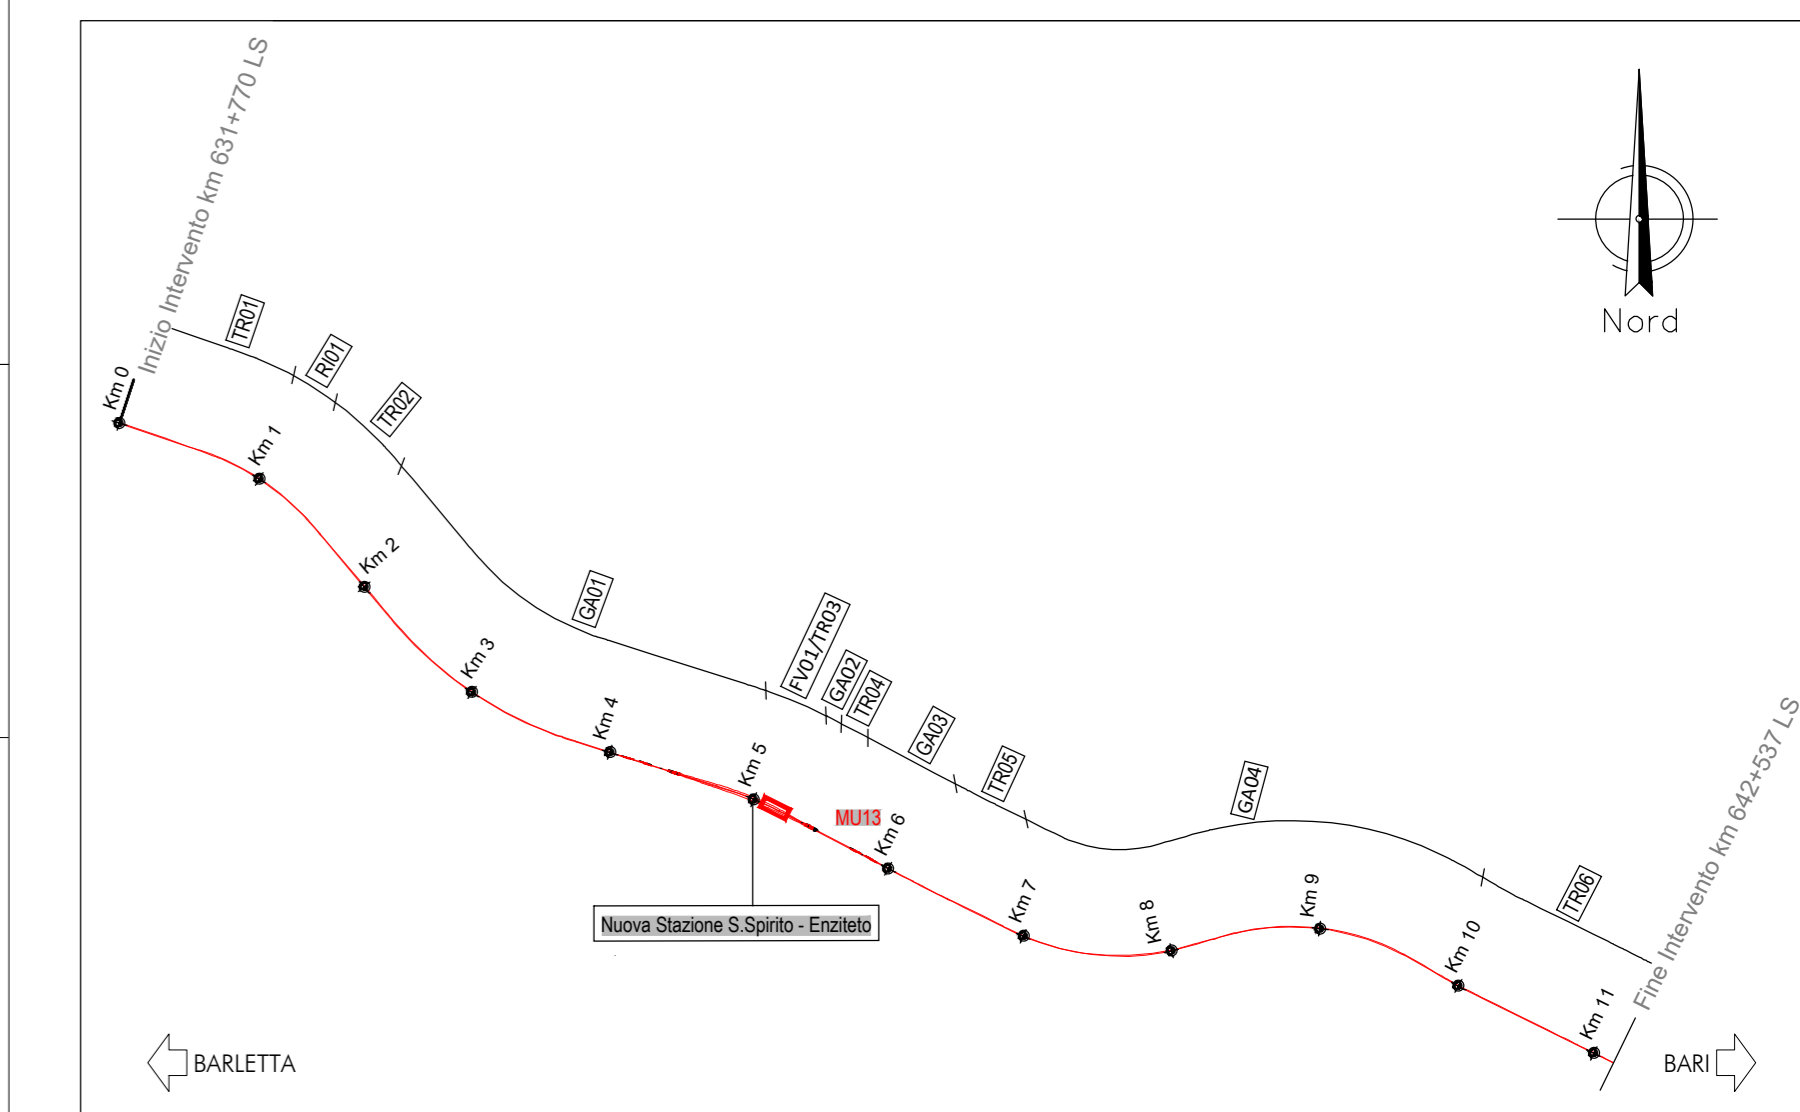

COMMITTENTE:  
**RFI**  
 RETE FERROVIARIA ITALIANA  
 GRUPPO FERROVIE DELLO STATO ITALIANE

PROGETTAZIONE:  
**ITALFERR**  
 INFRASTRUTTURE FERROVIARIE

**INFRASTRUTTURE FERROVIARIE STRATEGICHE DEFINITE DALLA LEGGE OBIETTIVO N. 443/01 e s.m.i.**

**S.O. Corpo Stradale**  
**PROGETTO DEFINITIVO**  
**NODO DI BARI**  
**BARI NORD - VARIANTE SANTO SPIRITO PALESE**  
 MURI ED OPERE DI PRESIDIO  
 MU13 - PARATIA di protezione dello scavo per la spinta dei monolite (5+537-5+850)  
 Pianta profilo e sezioni tav. 2/2

SCALA: **Varie**

Rev.	Descrizione	Redatto	Data	Verificato	Data	Approvato	Data	Autorizzato Data
A	Emissione PD per AI	M. Botta	SETT 23	G. Di Biase	SETT 23	G. Di Biase	SETT 23	20/09/2023

COMMESSA LOTTO FASE ENTE TIPO DOC. OPERA/DISCIPLINA Progr. REV.

IADR 00 D 29 PZ MU1300 002 A

File: IADR00D29PZMU1300002A n. Elab.: