


PROFILO - Scala 1:200

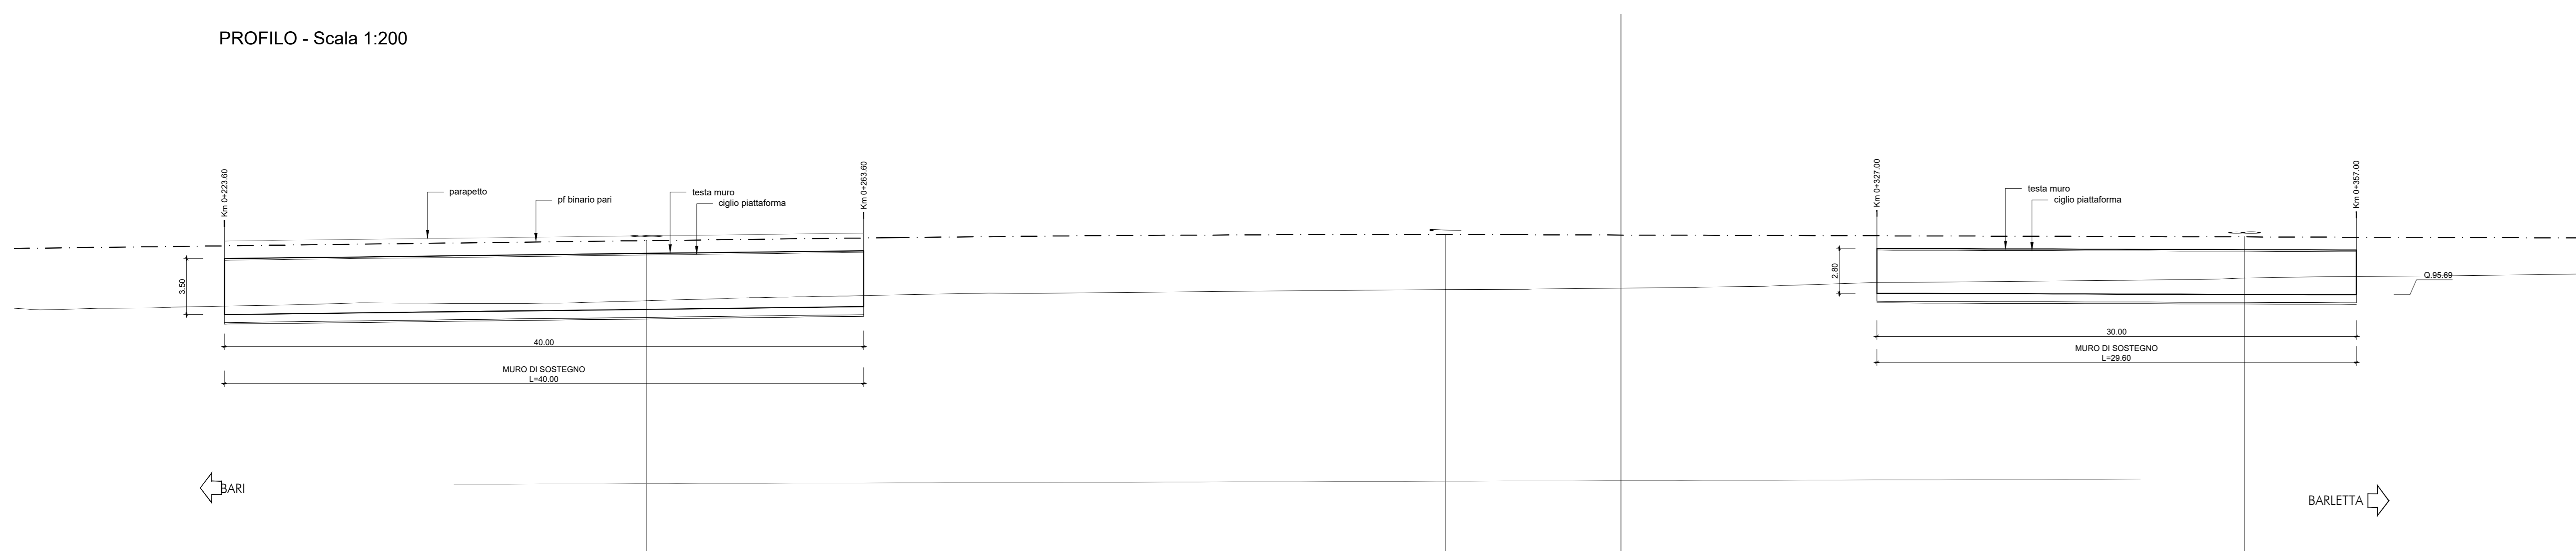

COMMITTENTE:

PROGETTAZIONE:

INFRASTRUTTURE FERROVIARIE STRATEGICHE DEFINITE DALLA LEGGE OBIETTIVO N. 443/01 e s.m.i.

S.O. Corpo Stradale

PROGETTO DEFINITIVO

NODO DI BARI

BARI NORD - VARIANTE SANTO SPIRITO PALESE

MURI ED OPERE DI PRESIDIO
 MU14 - MURI DI SOSTEGNO PROV. da pk 6+924
 Pianta profilo e sezioni tav. 1/2

SCALA: Varie

Rev.	Descrizione	Redatto	Data	Verificato	Data	Approvato	Data	Autorizzato	Data
A	Emissione PD per AI	M.M.	SETT 23	M.M.	SETT 23	G. Di...	SETT 23	F. ARDUINI	25/09/2023

File: IADR00029PZMU1400001A n. Elab.: