


PROFILO - Scala 1:200

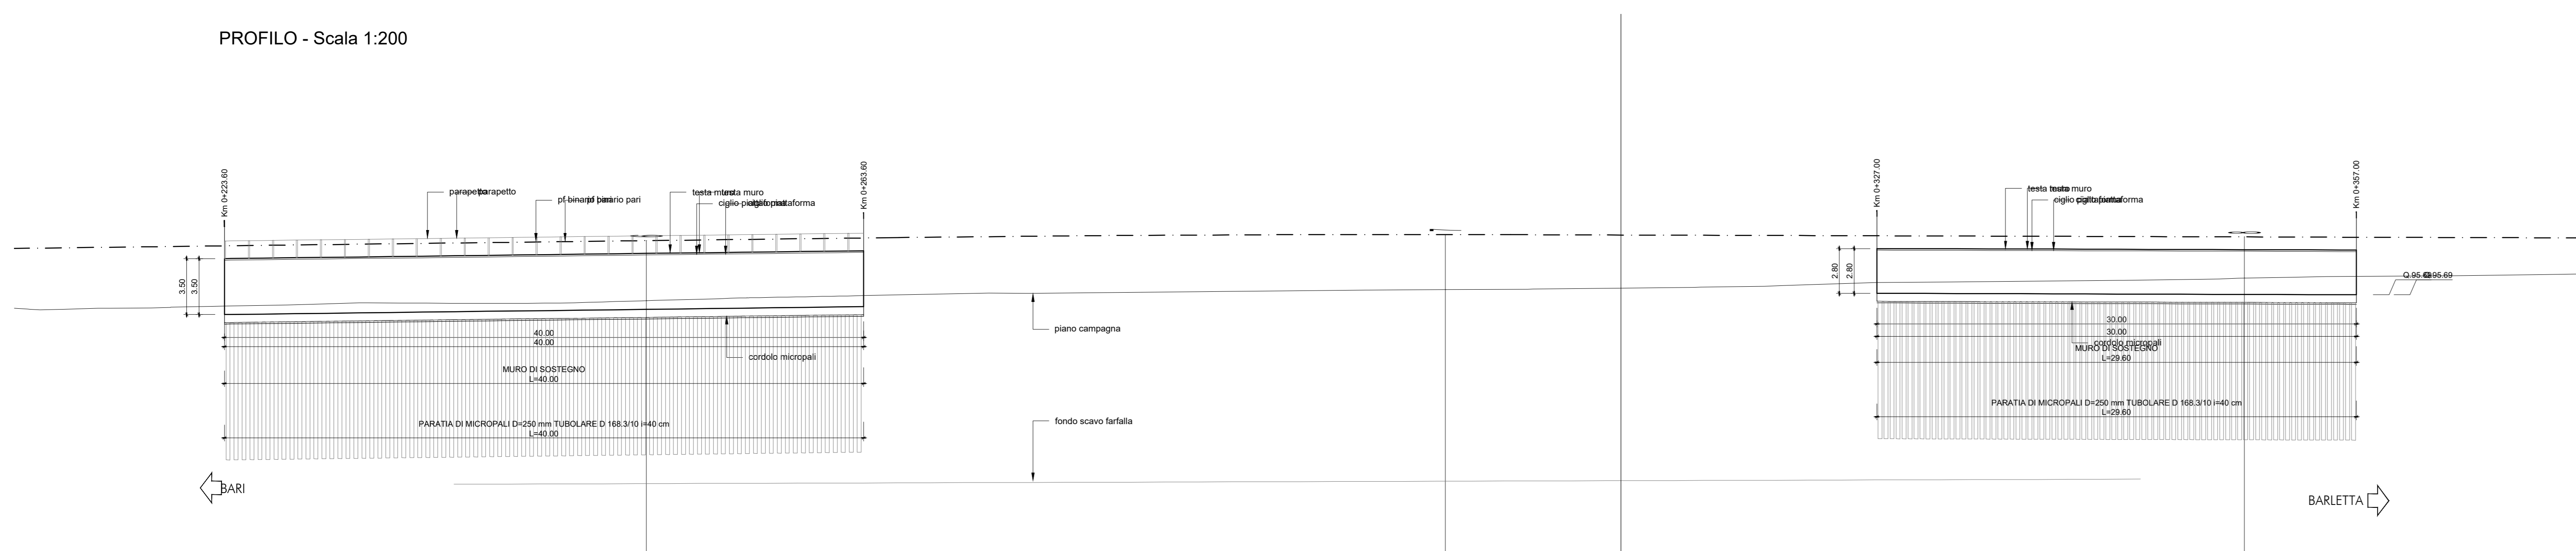

COMMITTENTE:



PROGETTAZIONE:



INFRASTRUTTURE FERROVIARIE STRATEGICHE DEFINITE  
DALLA LEGGE OBIETTIVO N. 443/01 e s.m.i.

S.O. Corpo Stradale

PROGETTO DEFINITIVO

**NODO DI BARI**  
**BARI NORD - VARIANTE SANTO SPIRITO PALESE**

MURI ED OPERE DI PRESIDIO  
MU15 - PARATIA di protezione alla pk 6+924  
Pianta profilo e sezioni tav. 1/2

SCALA:

Varie

COMMESSA LOTTO FASE ENTE TIPO DOC. OPERA/DISCIPLINA PROGR. REV.

IADR 00 D 29 PZ MU1500 001 A

Rev.	Descrizione	Redatto	Data	Verificato	Data	Approvato	Data	Autorizzato	Data
A	Emissione PD per AI	M. B. S.	SETT 23	M. B. S.	SETT 23	G. D. S.	SETT 23	F. A. D. V. N.	25/09/2023

File: IADR00D29PZMU1500001A

n. Elab.: