



SEZIONE TIPO - Scala 1:50

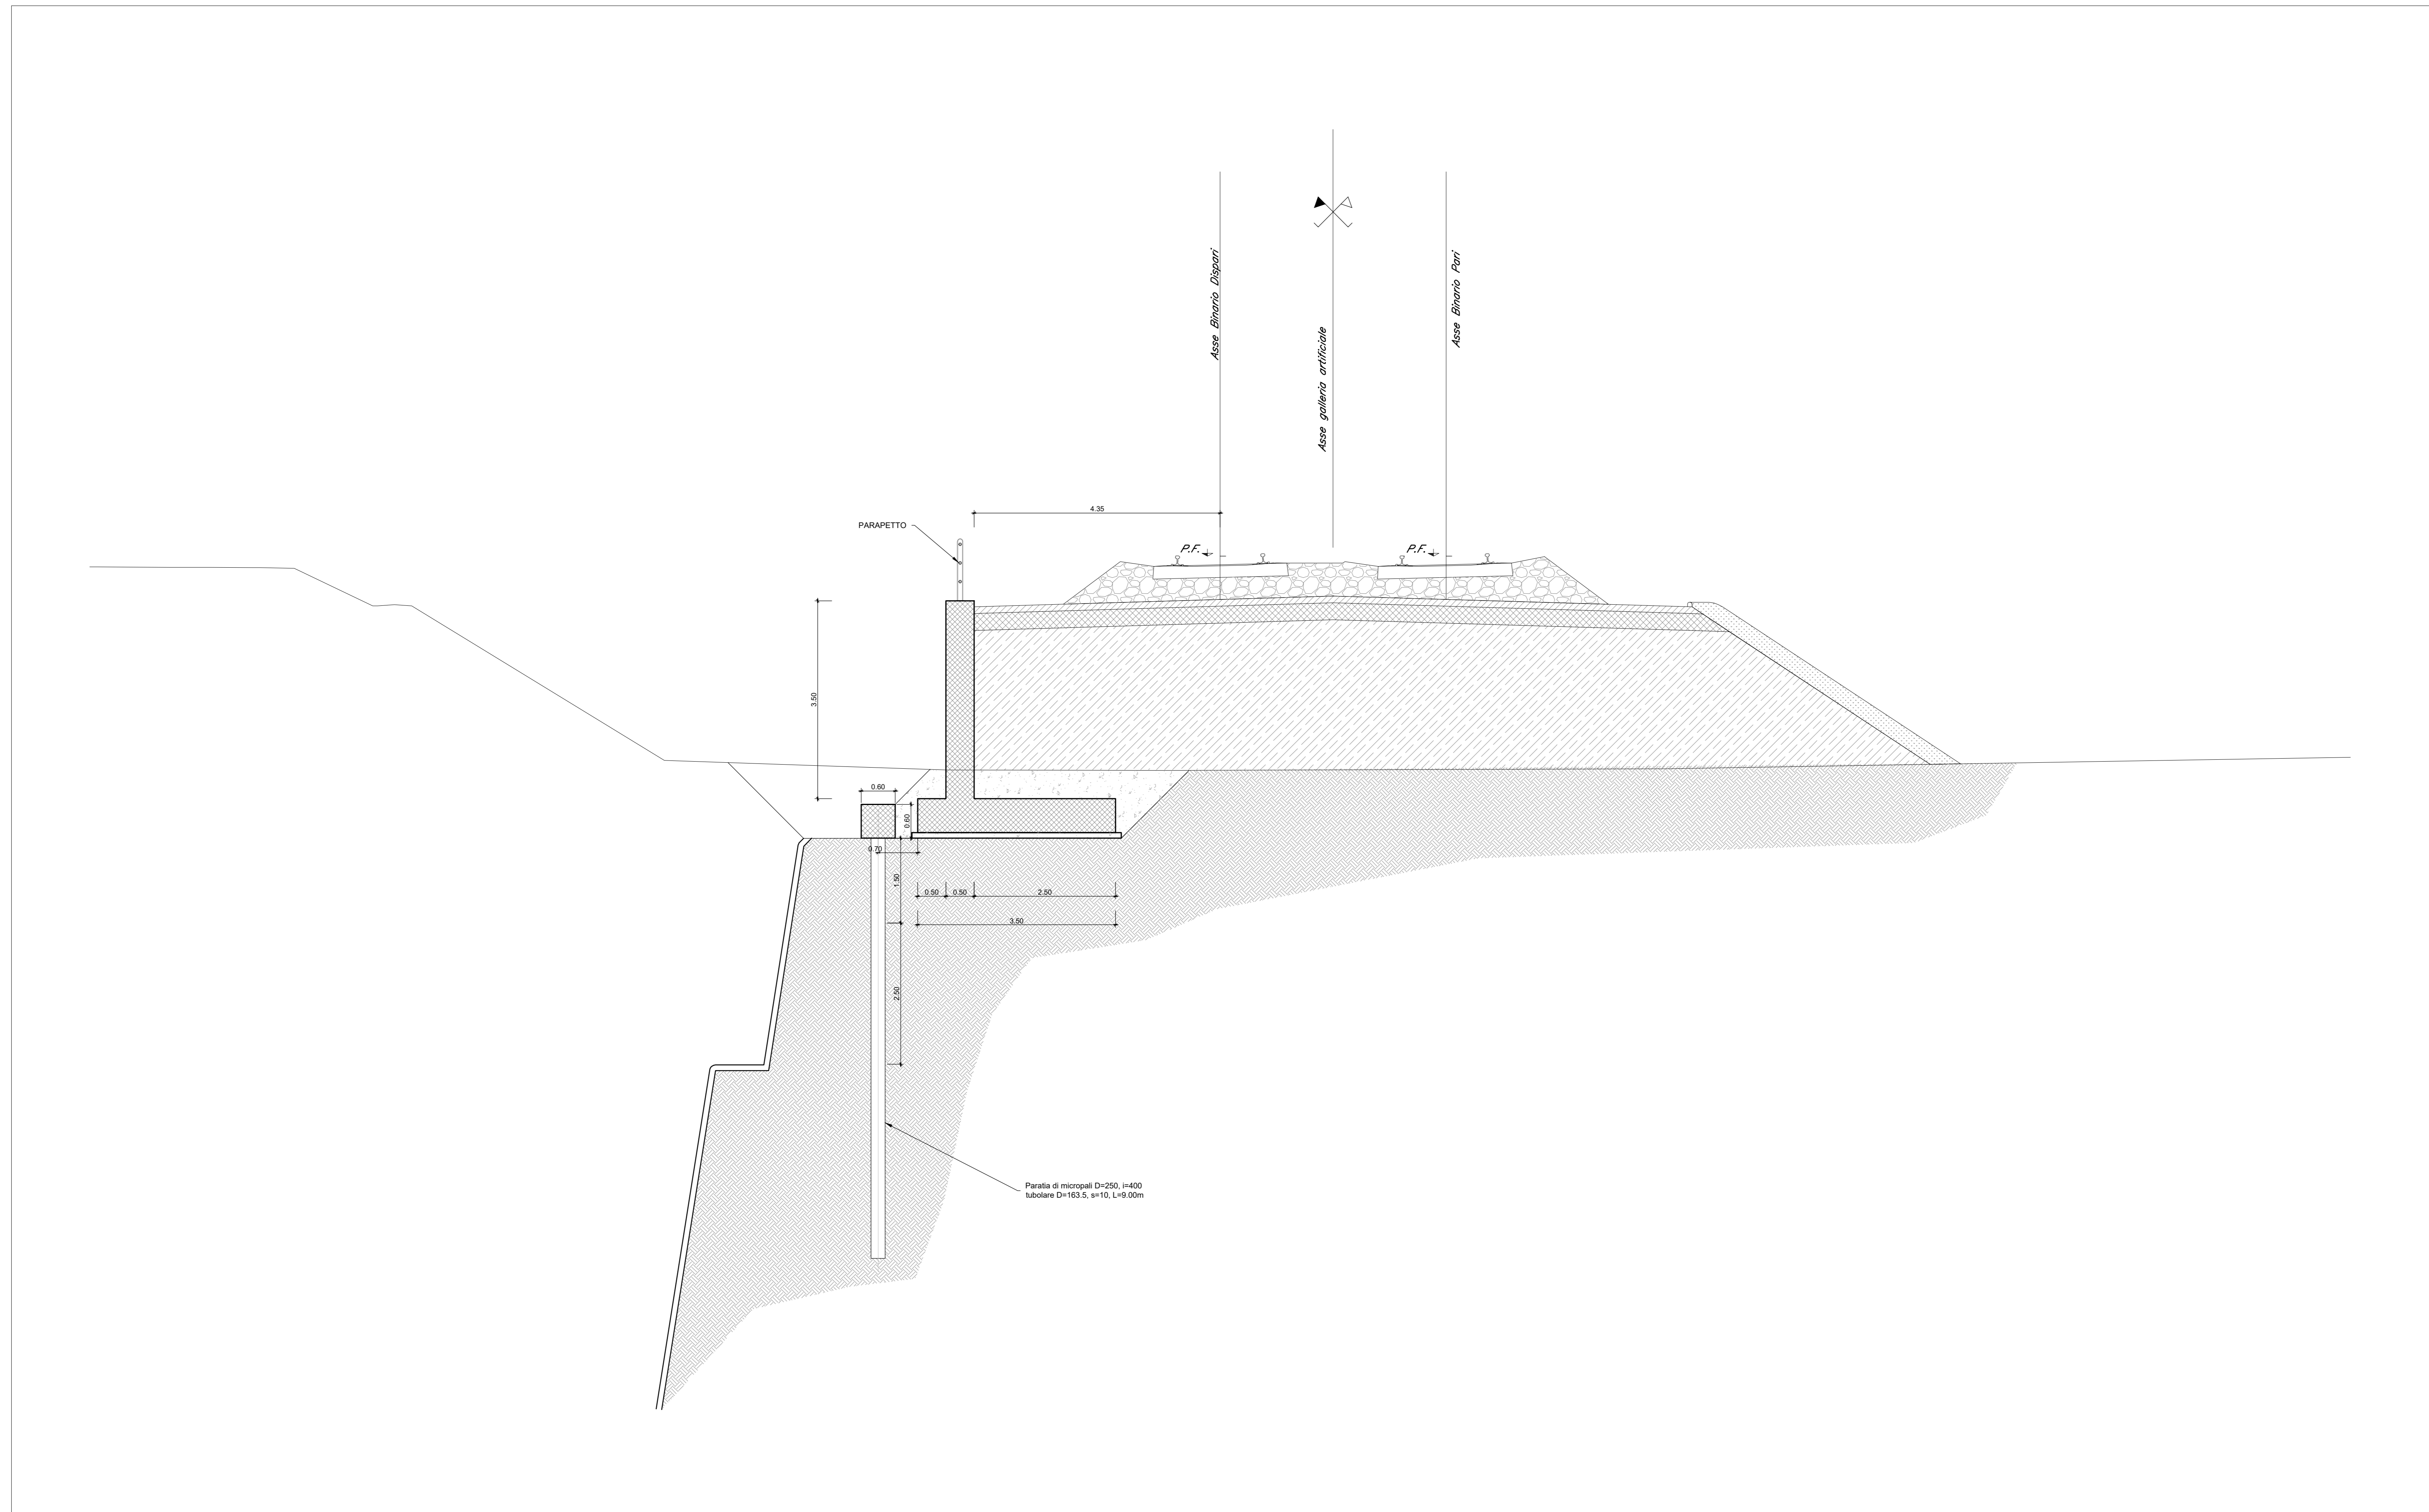


KEYPLAN

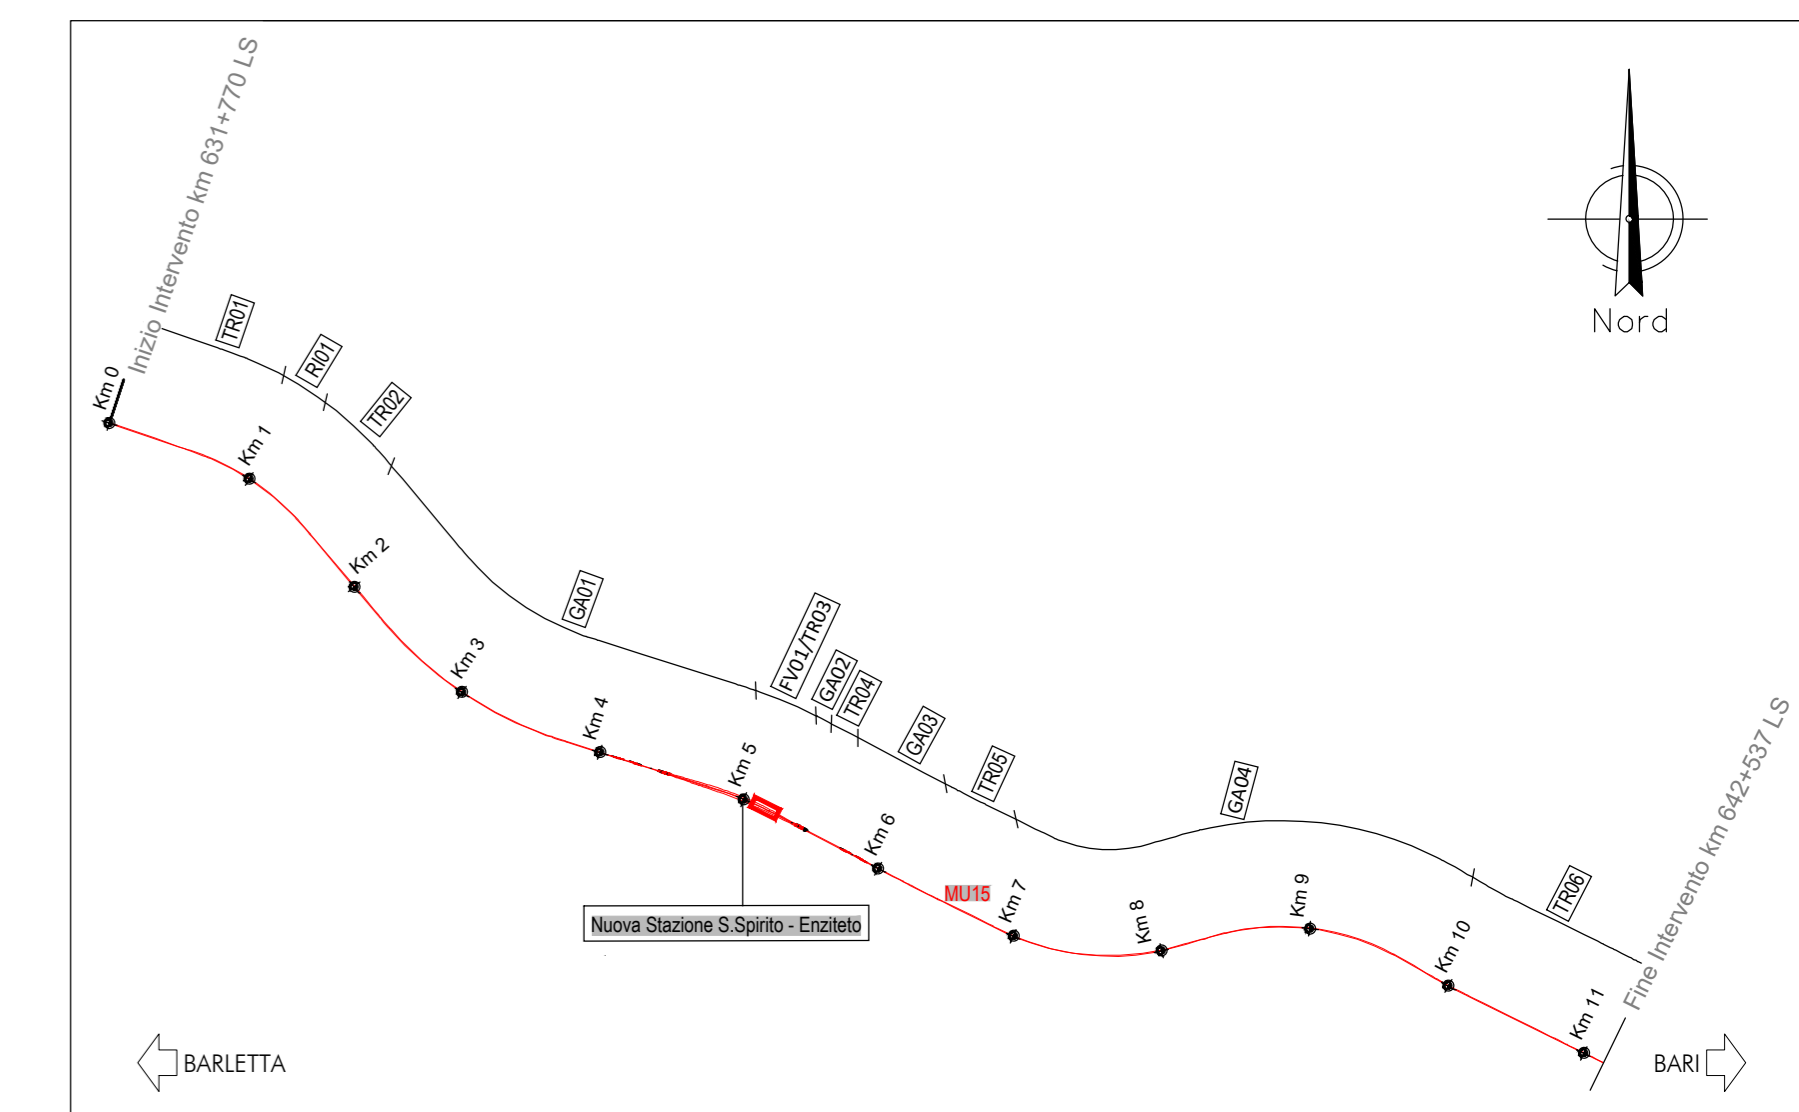

COMMITTENTE:

RFI
 RETE FERROVIARIA ITALIANA
 GRUPPO FERROVIE DELLO STATO ITALIANE

PROGETTAZIONE:

ITALFERR
 GRUPPO FERROVIE DELLO STATO ITALIANE

**INFRASTRUTTURE FERROVIARIE STRATEGICHE DEFINITE
 DALLA LEGGE OBIETTIVO N. 443/01 e s.m.i.**

S.O. Corpo Stradale

PROGETTO DEFINITIVO

**NODO DI BARI
 BARI NORD - VARIANTE SANTO SPIRITO PALESE**

MURI ED OPERE DI PRESIDIO
 MU15 - PARATIA di protezione alla pk 6+924
 Pianta profilo e sezioni tav. 2/2

SCALA:
 Varie

COMMESSA	LOTTO	FASE	ENTE	TIPO DOC.	OPERA/DISCIPLINA	PROGR.	REV.
IADR	00	D	29	PZ	MU1500	002	A

Rev.	Descrizione	Redatto	Data	Verificato	Data	Approvato	Data	Autorizzato	Data
A	Emissione PD del AI	M. Botta	SETT 23	G. Di Biase	SETT 23	G. Di Biase	SETT 23	F. ARDUINI	25/09/2023