

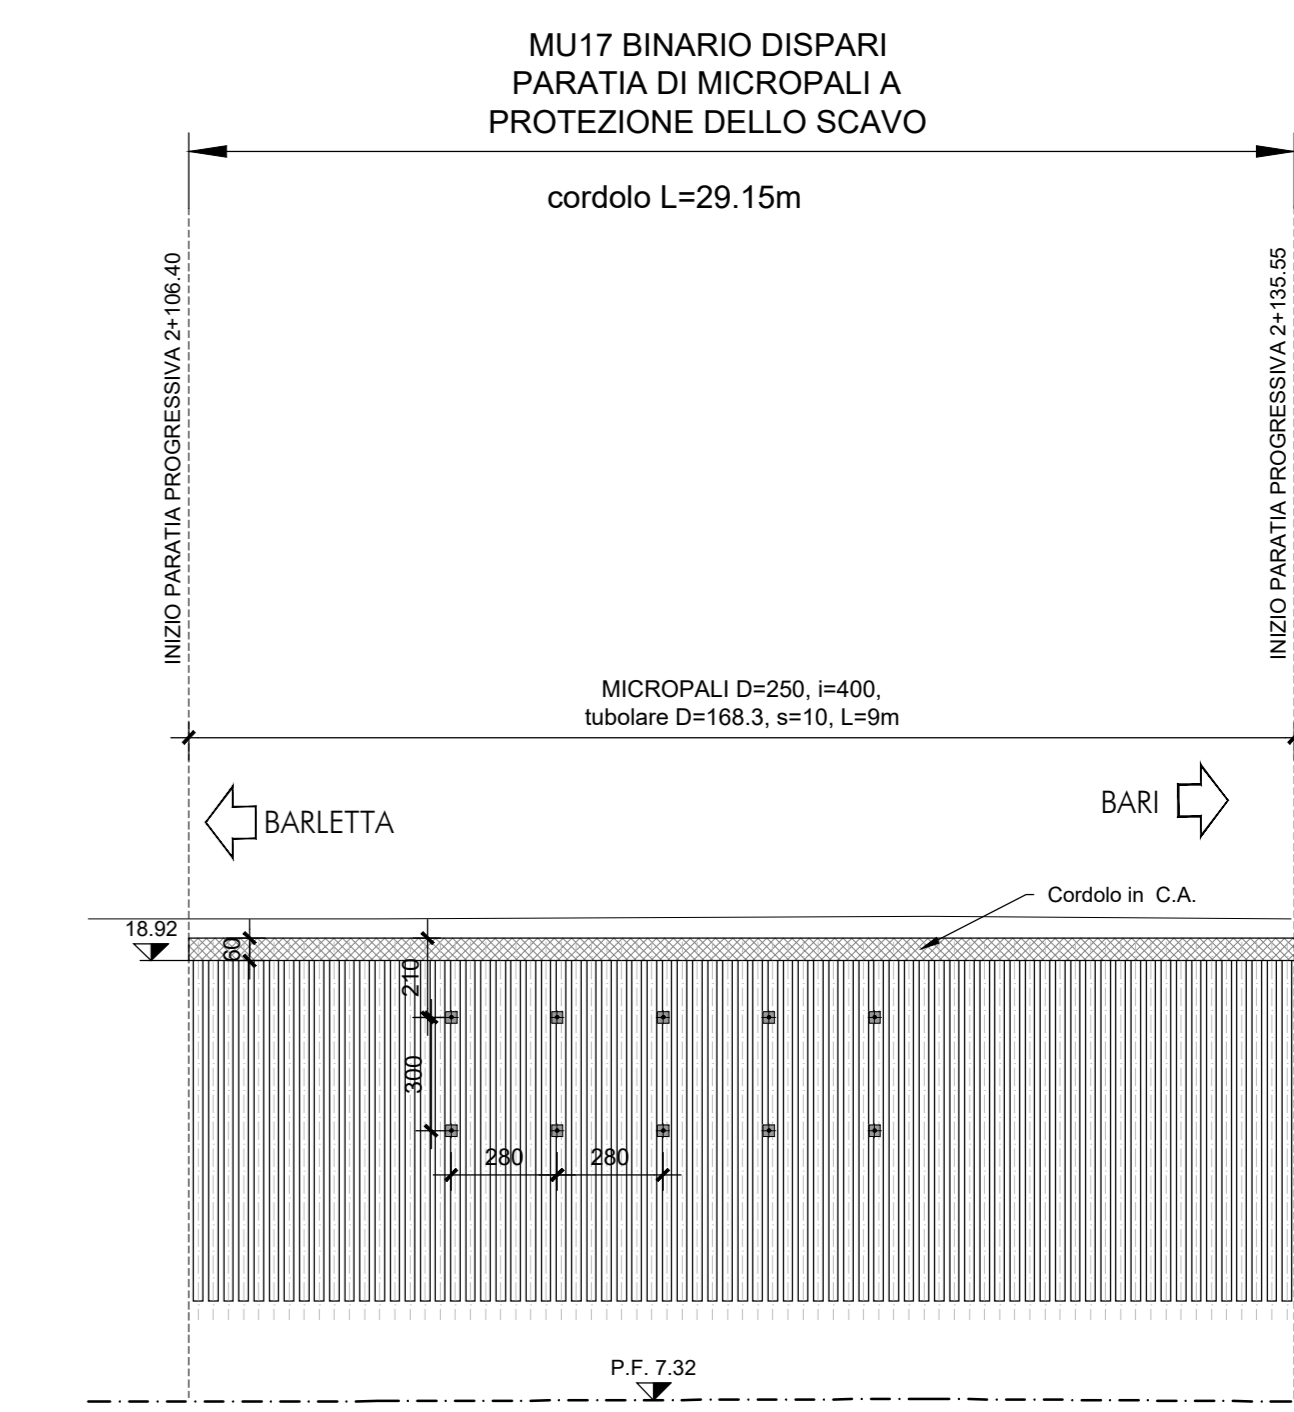
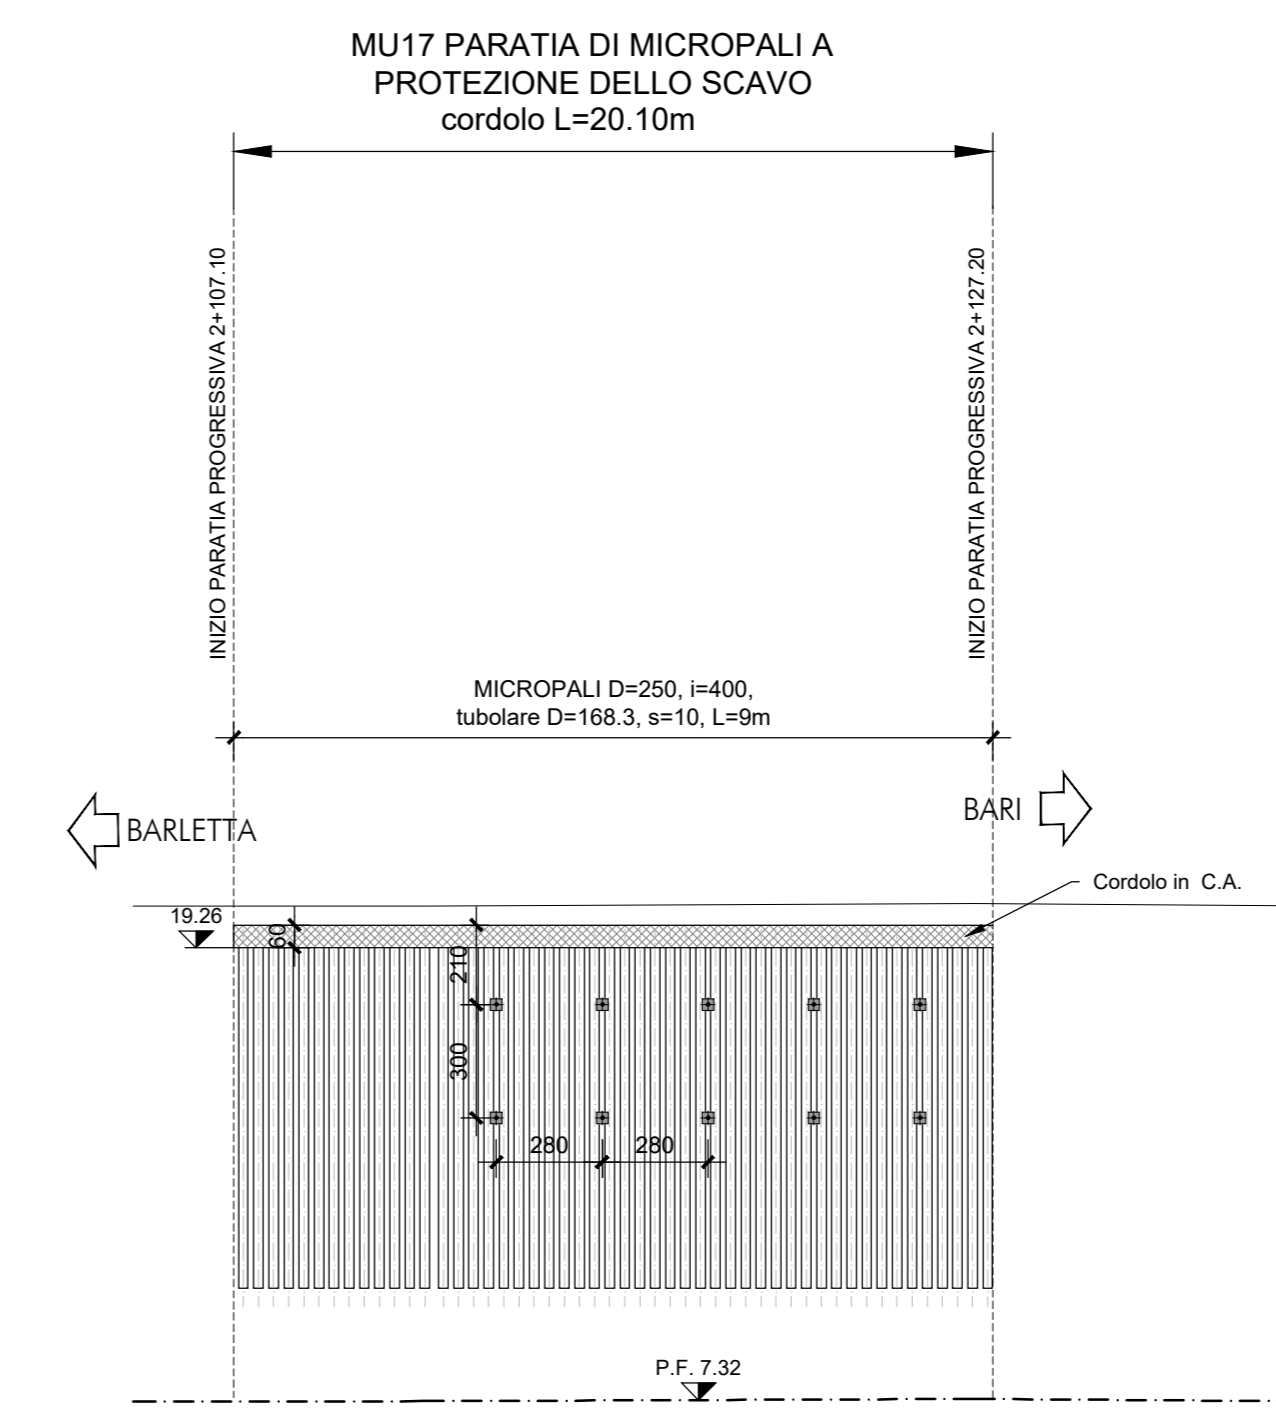


SEZIONE TIPO - Scala 1:50

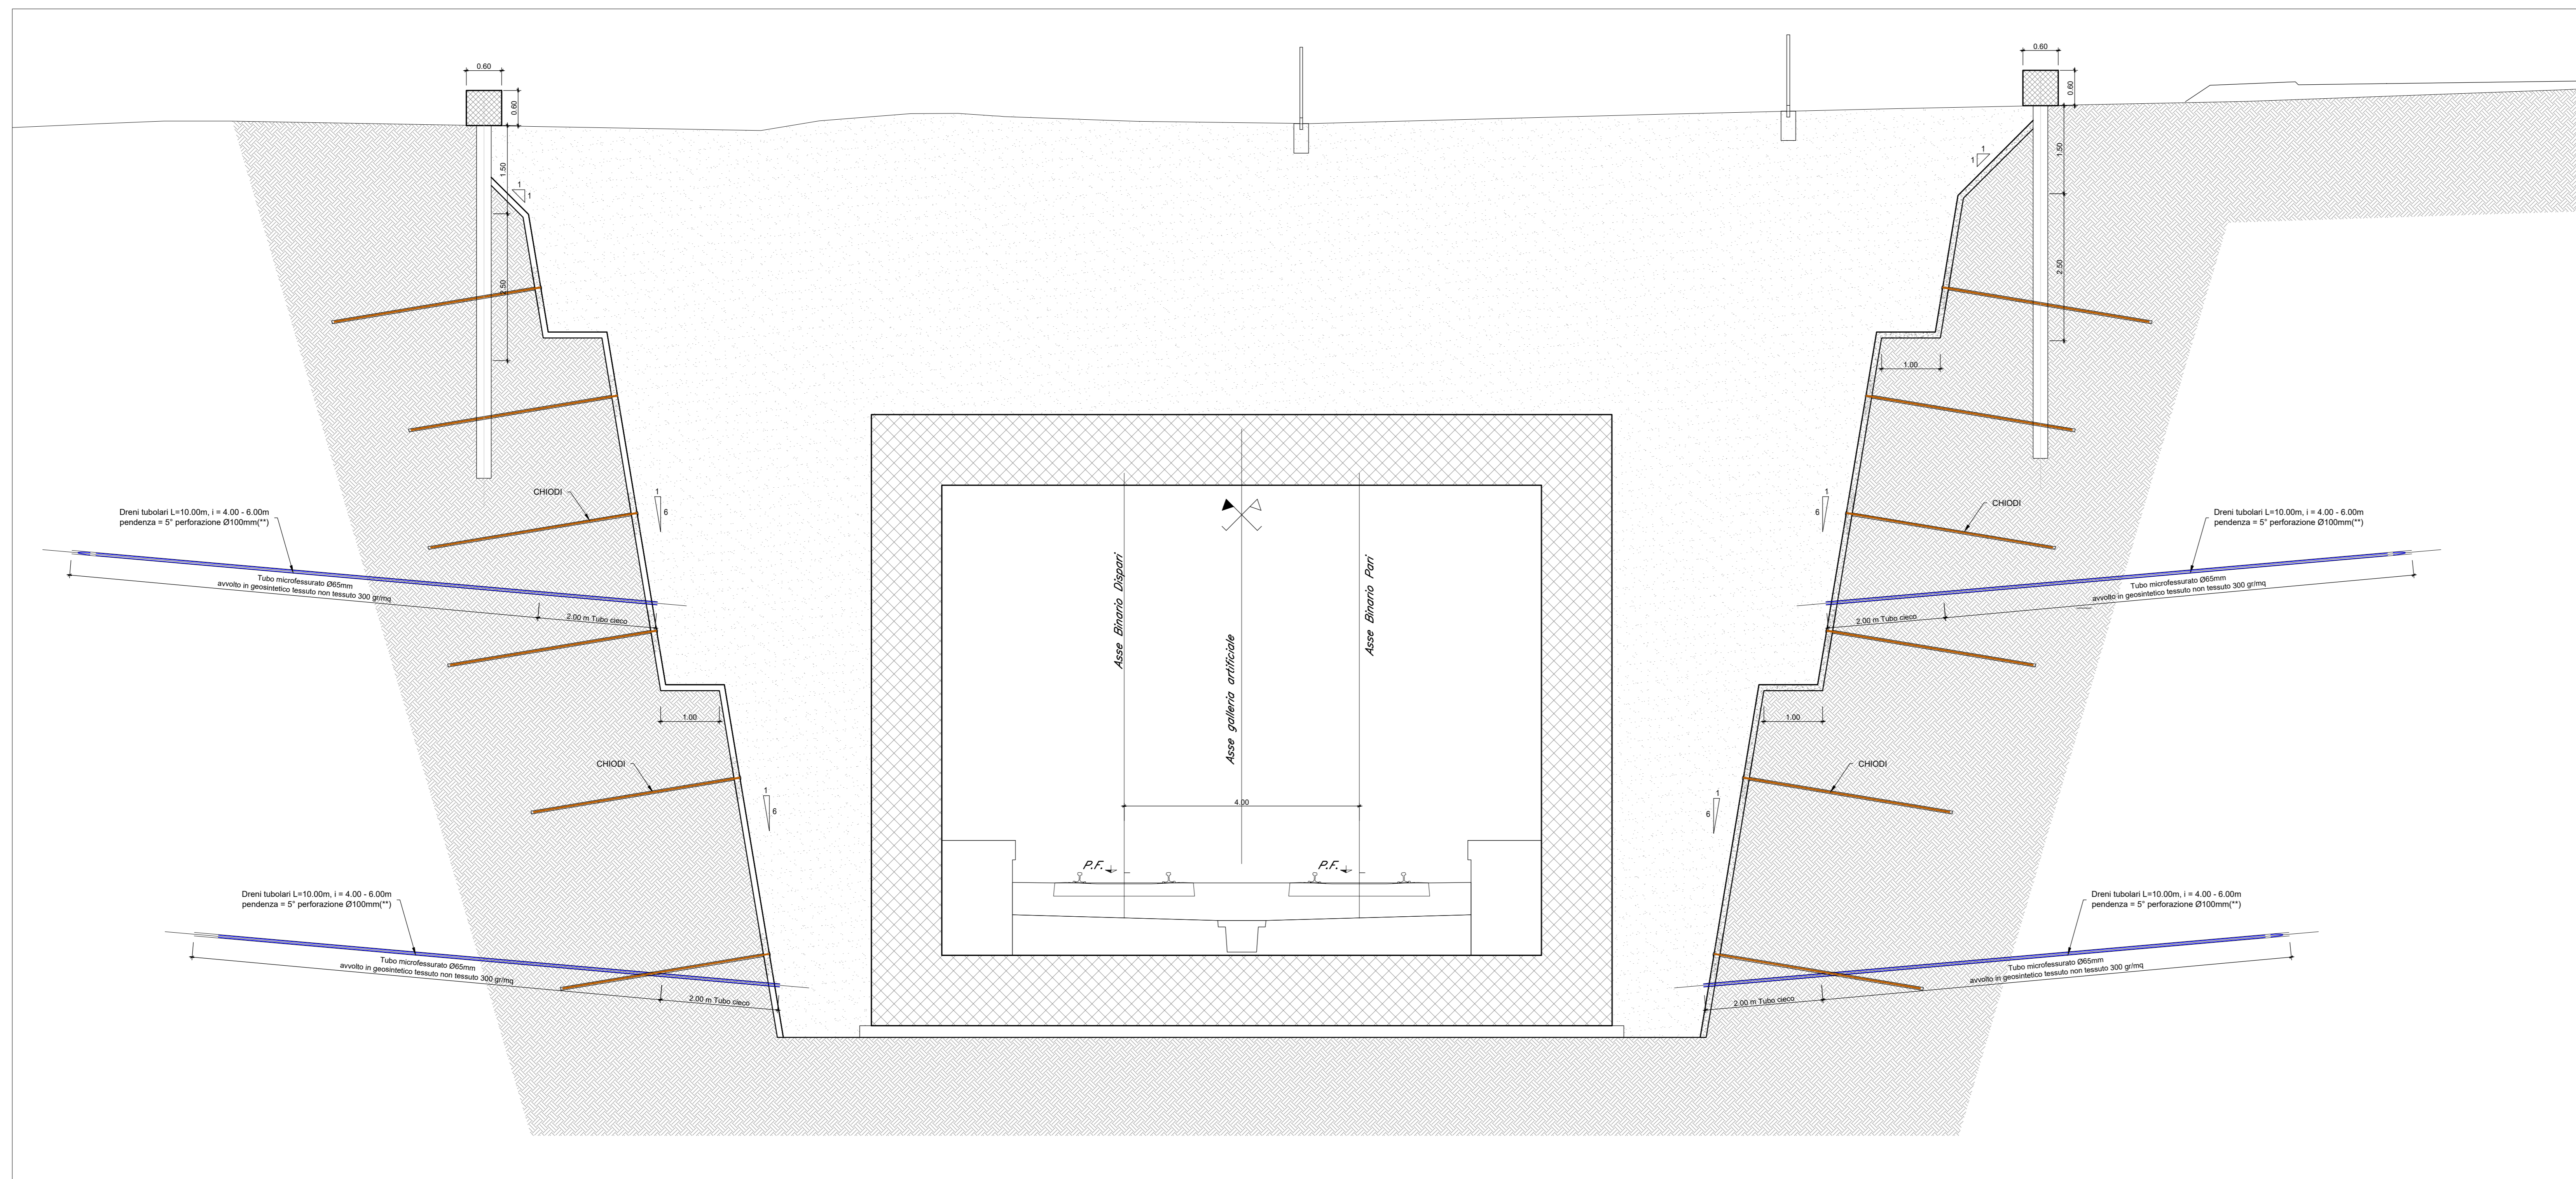

KEYPLAN

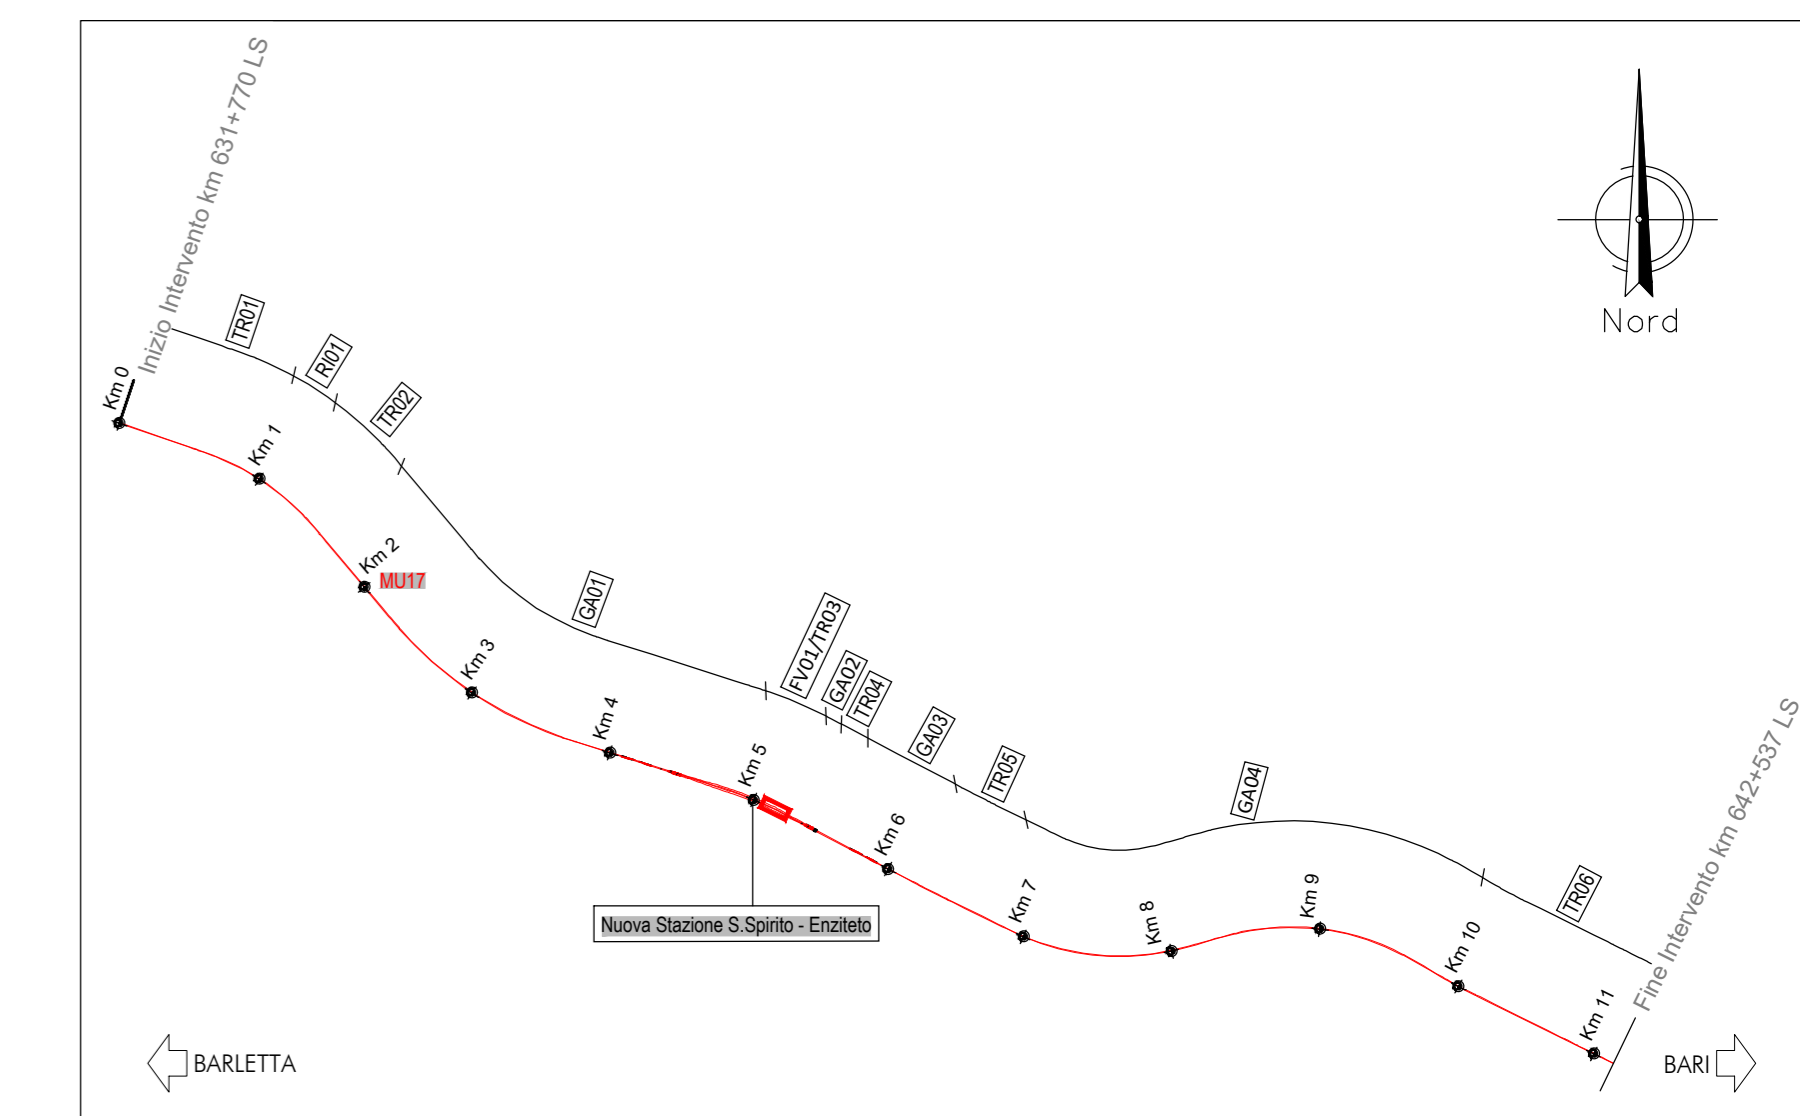

PER I DETTAGLI DEGLI INTERVENTI DI RINFORZO/PROTEZIONE DELLE SCARPATE E LE PENDENZE DEGLI SCAVI, SI RIMANDA ALL' ELABORATO IADR00D28WZGE000001

COMMITTENTE: **RFI** RETE FERROVIARIA ITALIANA GRUPPO FERROVIE DELLO STATO ITALIANE

PROGETTAZIONE: **ITALFER** INFRASTRUTTURE FERROVIARIE ITALIANE

INFRASTRUTTURE FERROVIARIE STRATEGICHE DEFINITE DALLA LEGGE OGGETTIVO N. 443/01 e s.m.i.

S.O. Corpo Stradale

PROGETTO DEFINITIVO

NODO DI BARI

BARI NORD - VARIANTE SANTO SPIRITO PALESE

MURI ED OPERE DI PRESIDIO

MU17 - PARATIE di protezione degli scavi in corrispondenza di NV03 al km 2+100

Pianta profilo e sezioni

SCALA: **Varie**

Rev.	Descrizione	Redatto	Data	Verificato	Data	Approvato	Data	Autorizzato Data
A	Emissione PD per AI	M. Basso	SETT 23	G. Di Gregorio	SETT 23	G. Di Gregorio	SETT 23	F. ARDIGNI 29/09/2023

File: IADR00D29PMU170001A n. Elab.: